

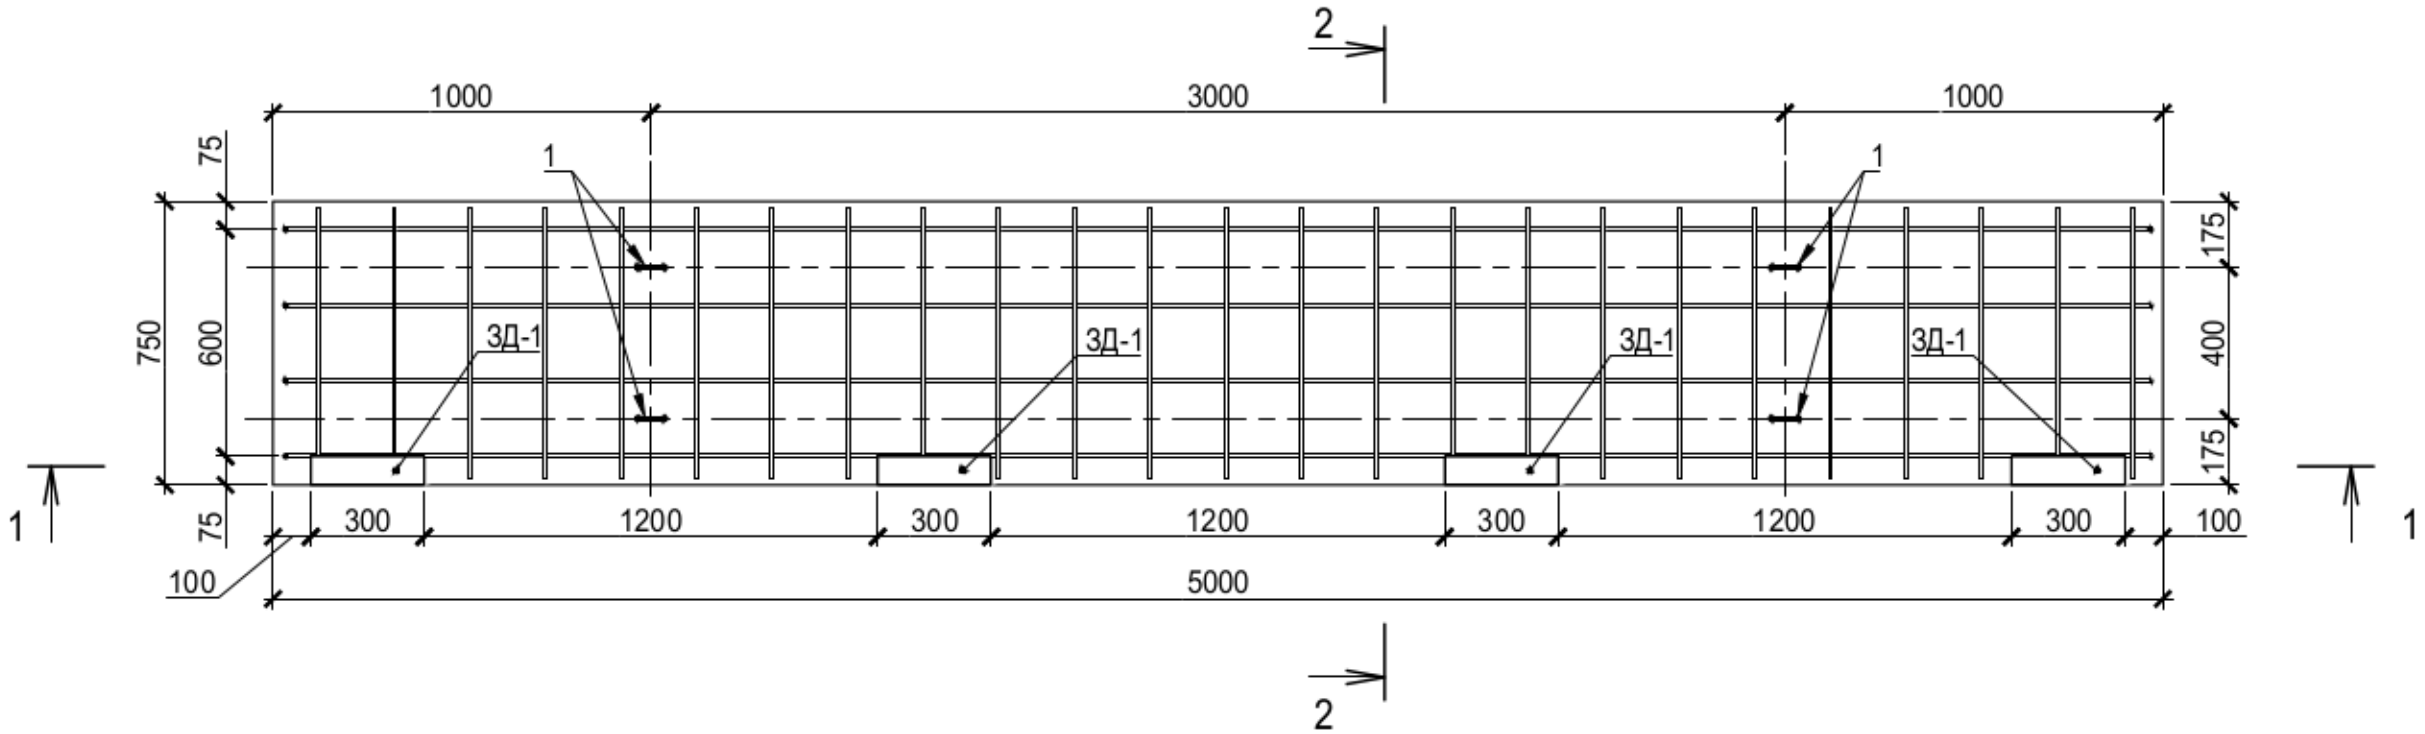


ПЛИТА П-1

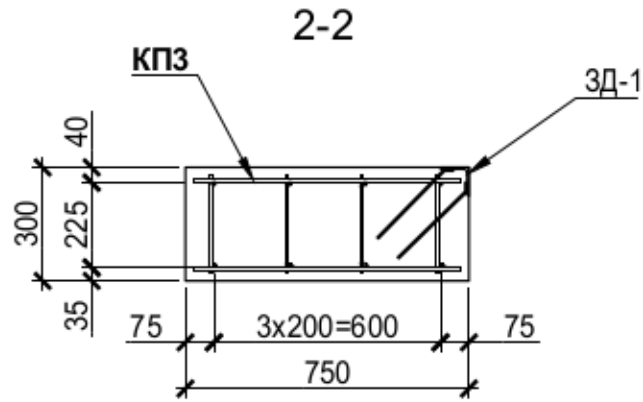

СПЕЦИФИКАЦИЯ НА П-1

Поз.	Обозначение	Наименование	Кол.	Масса ед., кг	Примеч.
Детали					
1*	ГОСТ 5781-82	Ø12 L=1090	4	0.97	
КП-3	лист 13	Каркас КП-3	1	41.08	
ЗД-1	лист 17	Закладное изделие ЗД-1	4	2.31	
Материалы					
		Бетон класса В30 W8, м³	1.13		
* смотри ведомость деталей					

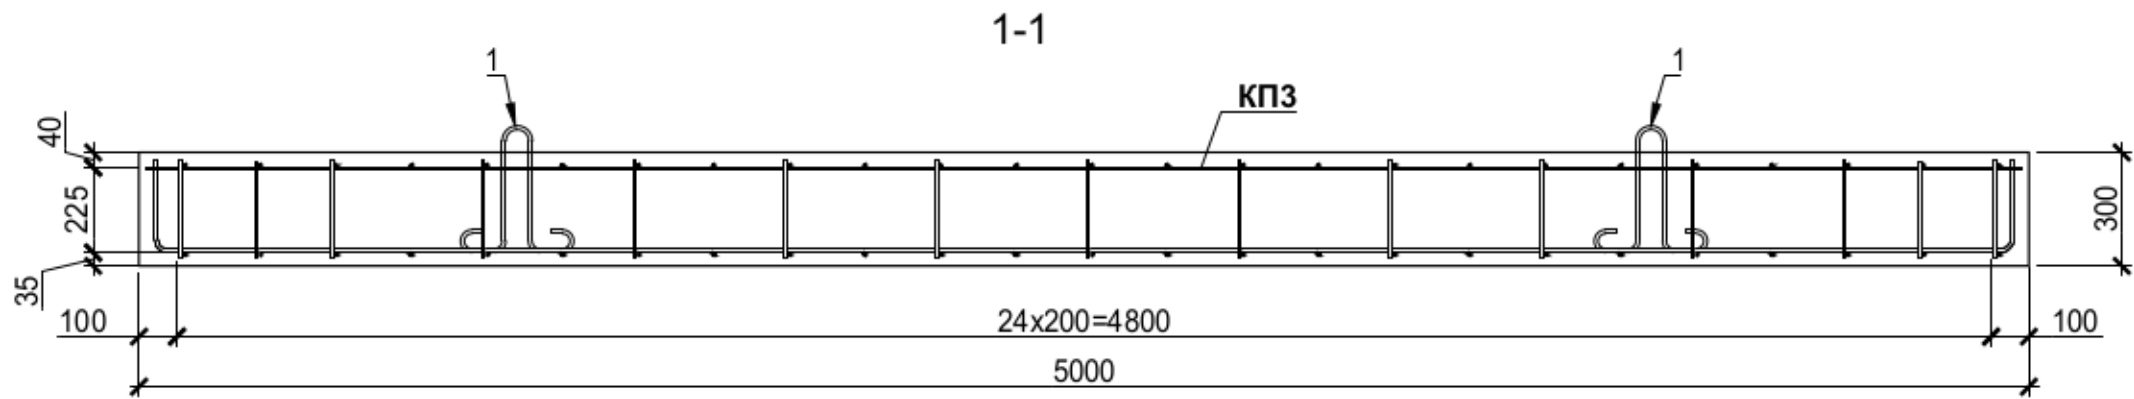

ВЕДОМОСТЬ ДЕТАЛЕЙ

Поз.	Эскиз
1	

ВЕДОМОСТЬ РАСХОДА СТАЛИ, КГ

Марка элемента	Изделия арматурные						Изделия закладные					Наплавленный металл 1 %	Всего
	Арматура класса					Итого	Арматура класса		Прокат марки		Итого		
	А500С, 25Г2С			А240, Ст3пс			А500С, 25Г2С		Ст3пс5 ГОСТ 535-2005				
	ГОСТ 34028-2016		Итого	ГОСТ 5781-82			ГОСТ 34028-2016		ГОСТ 8509-93				
	Ø8	Ø10		Ø12	Итого		Ø10	Итого	Л 70х5	Итого			
Плита П-1	27.84	13.24	41.08	3.88	3.88		2.72	2.72	6.44	6.44	9.16	0.08	54.20