

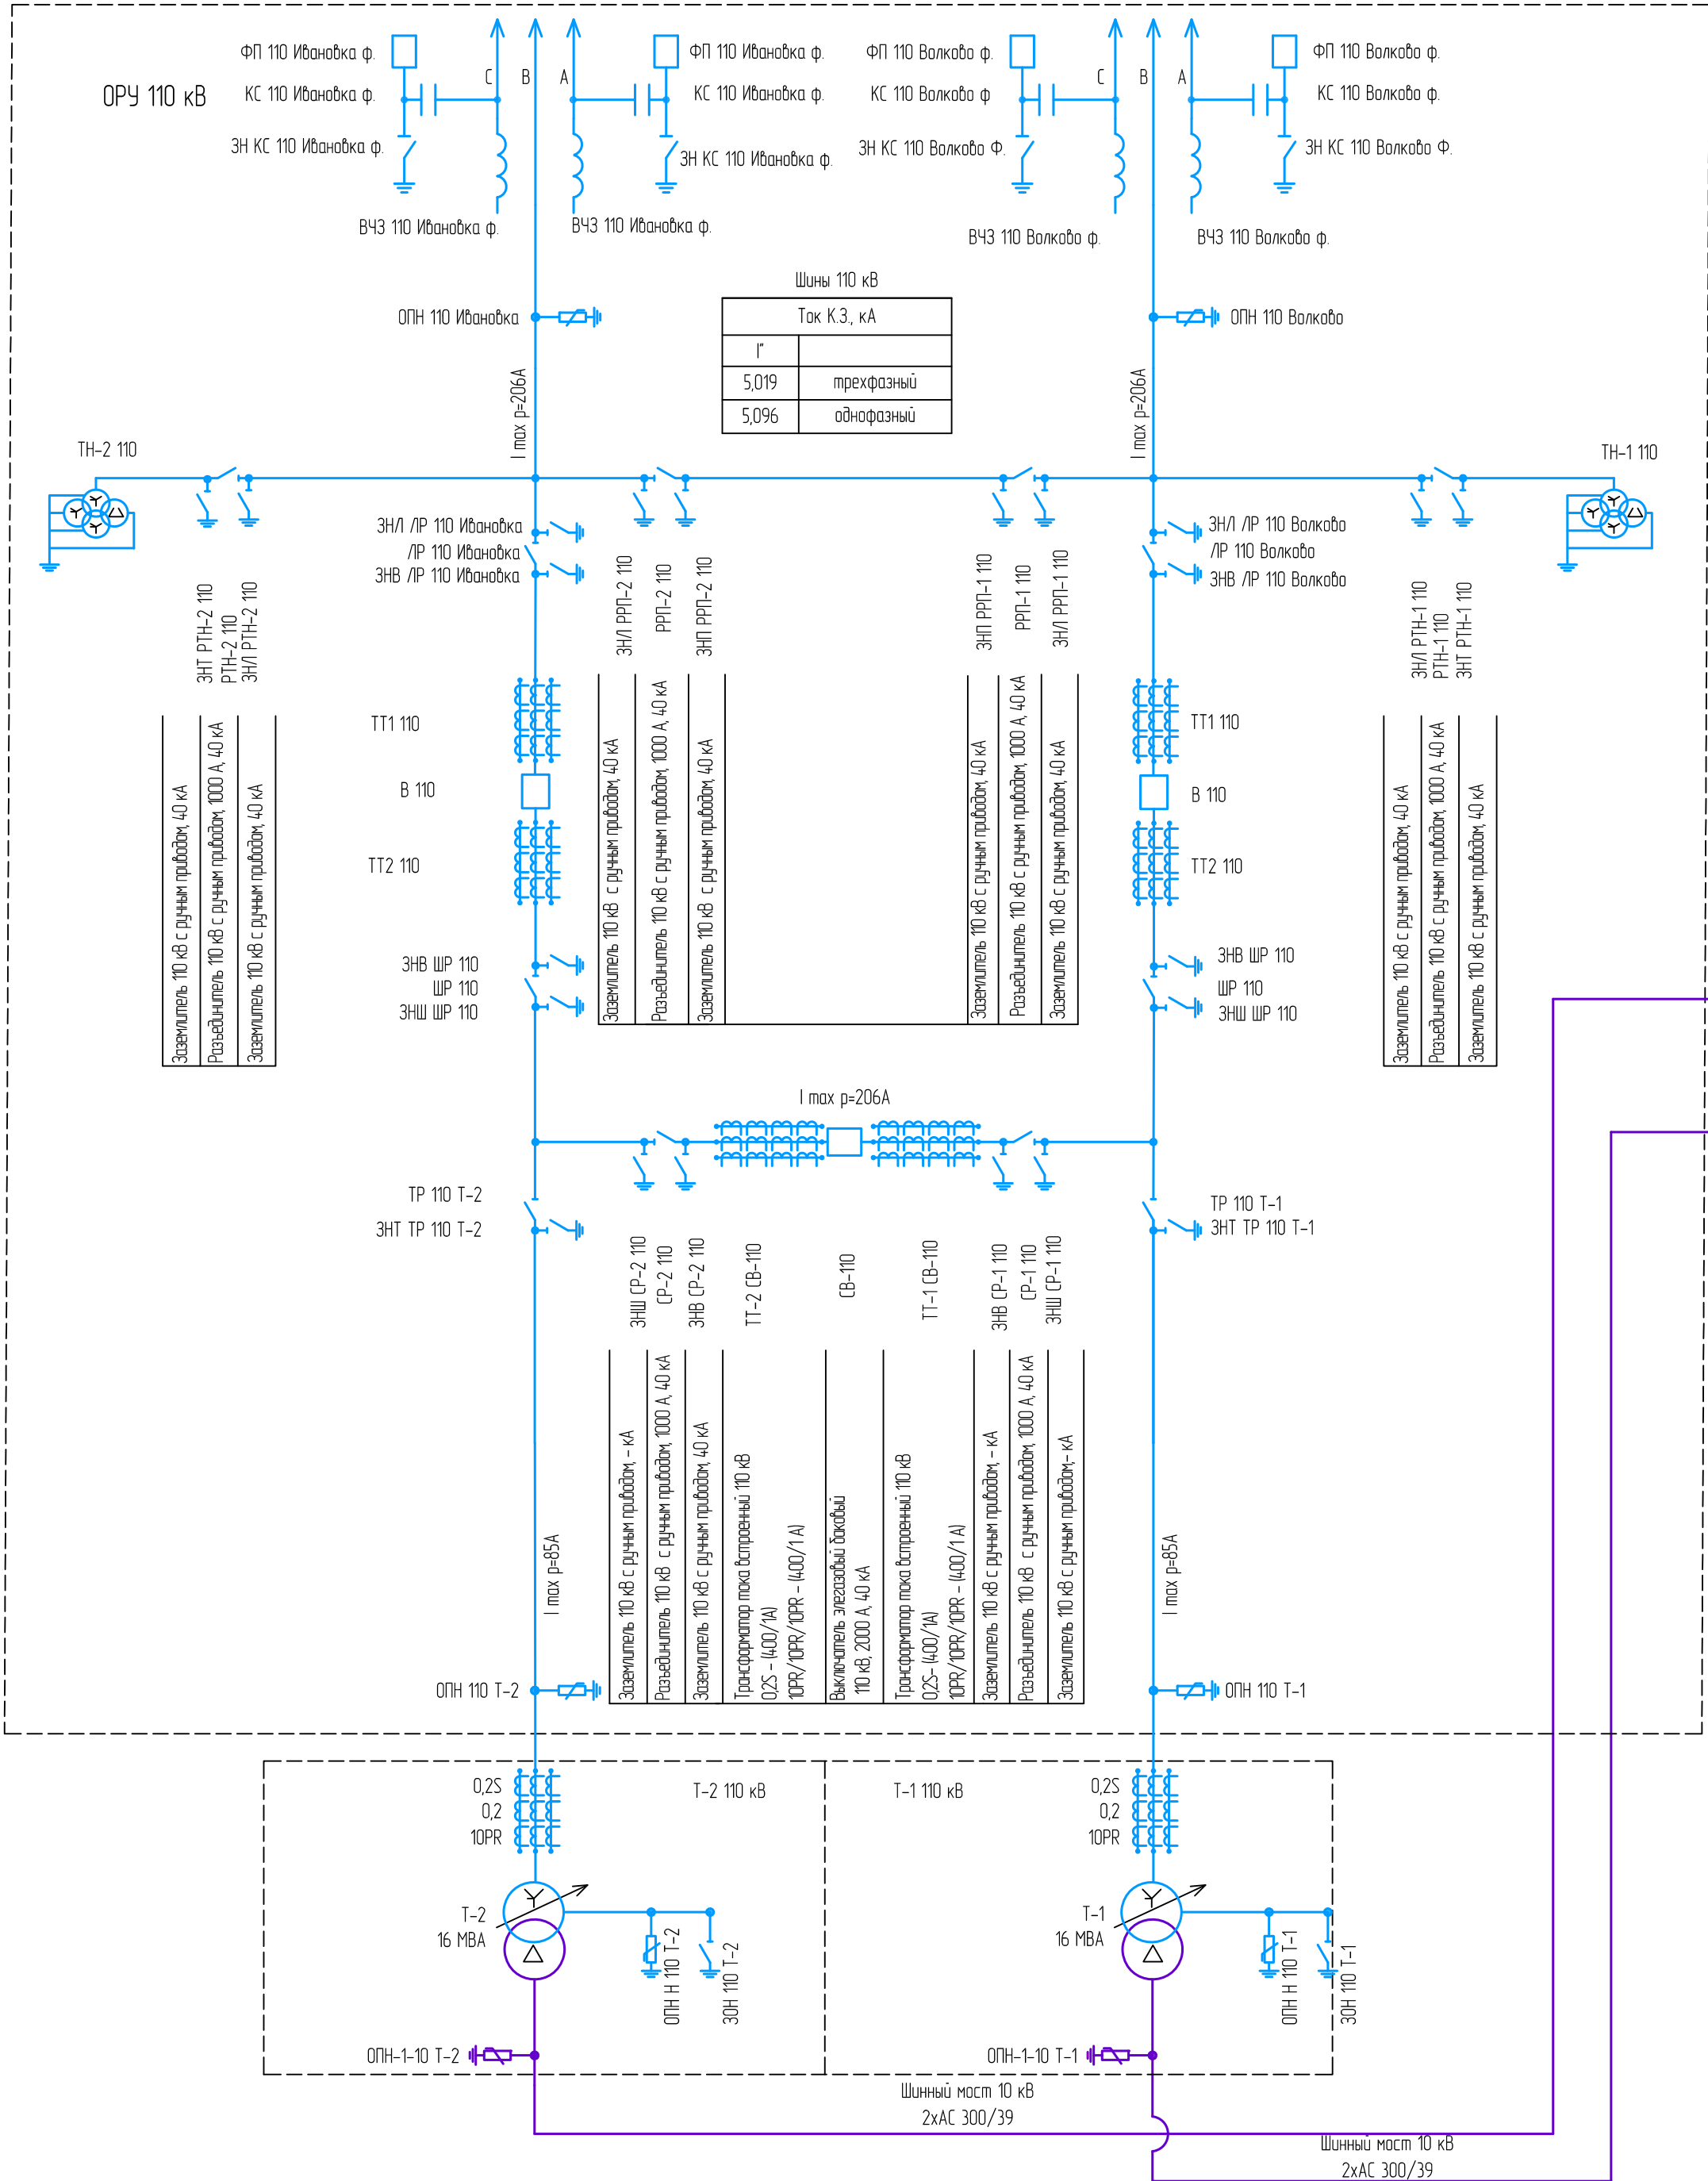
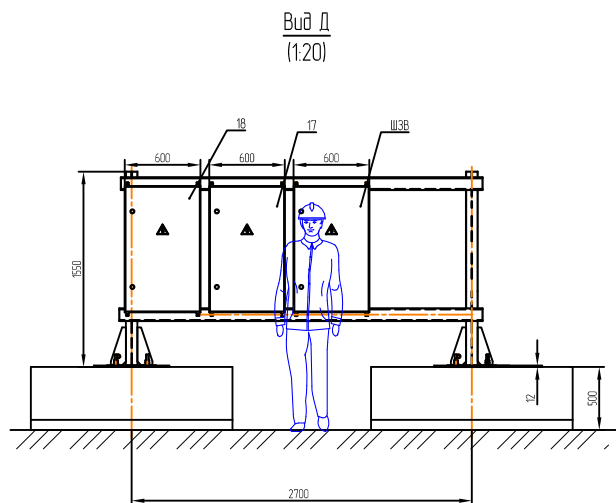
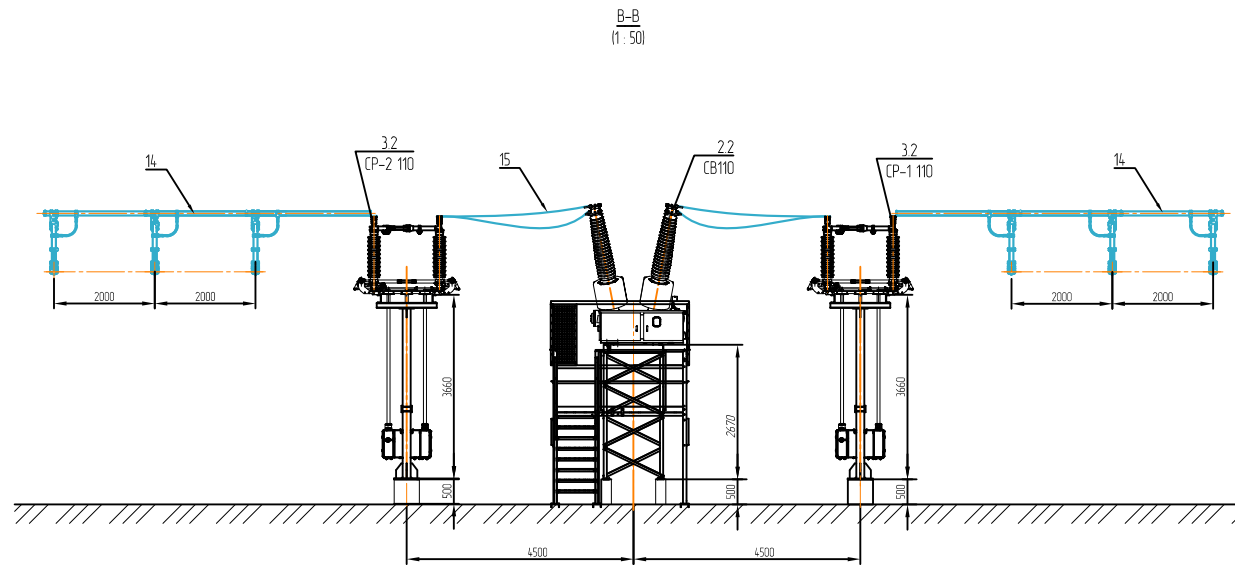


Номер ячейки		3	2	1
Обозначение монтажной единицы		W2G	KQSG	W1G
Диспетчерское наименование		ВЛ 110 кВ Иванаовка-Примурская	Ремонтная перемычка	ВЛ 110 кВ Волково-Примурская
Конструкция фазы ошиновки ячейки		АС 120/19	-	АС 120/19
Расчетный ток, А		206	206	206

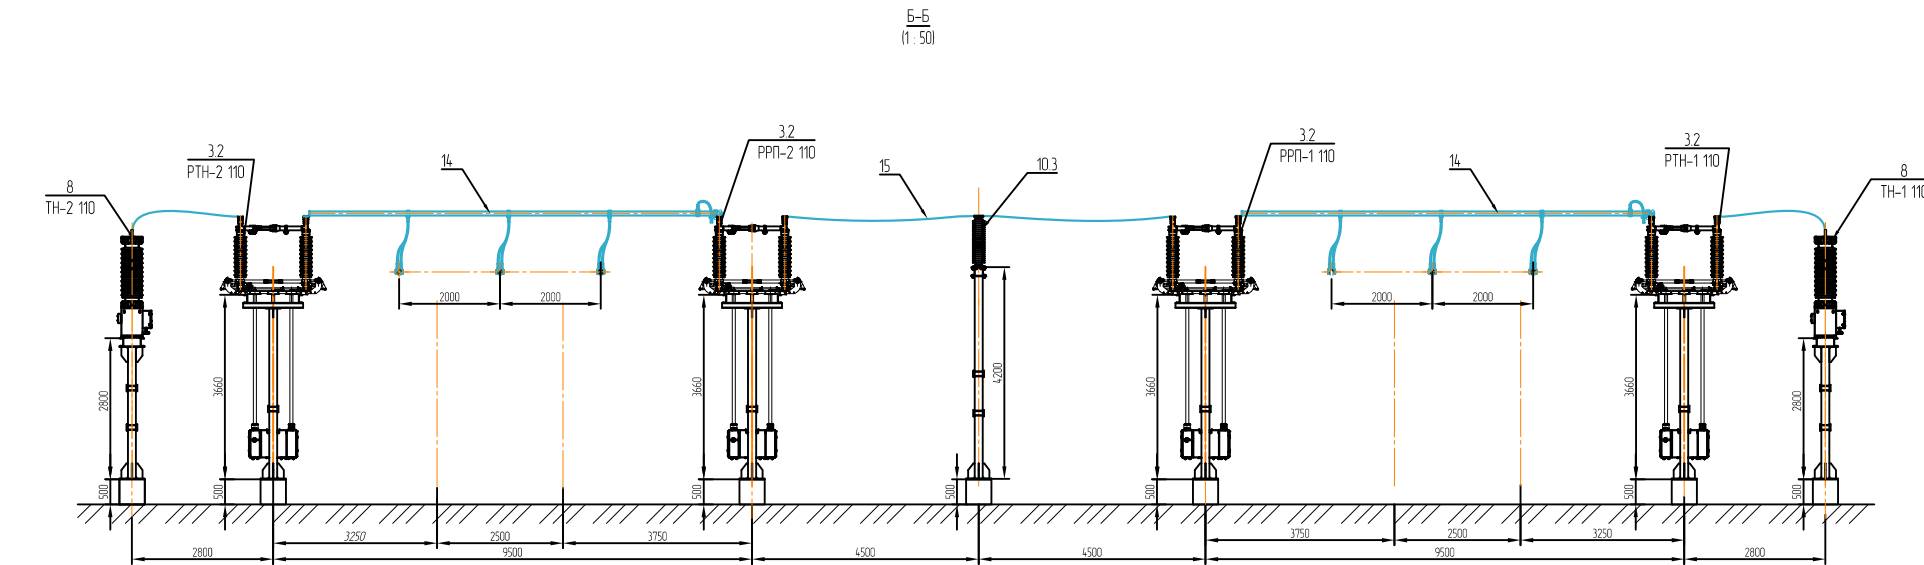

						0_28-АЭС-5859-Ц-1-01.01.ГЧ1			
						ОКПОД 411010000 ВЫПОЛНЕНИЕ ПРОЕКТНО-ИЗЫСКАТЕЛЬСКИХ РАБОТ, ОБОРУДОВАНИЕ ИСХОДНО-РАЗРЕШИТЕЛЬНОЙ ДОКУМЕНТАЦИИ ДЛЯ СТРОИТЕЛЬСТВА ПС 110 кВ ПРИМУРСКАЯ, ЗАХОДОВ ВЛ 110 кВ ВОЛКОВО-ИВАНОВКА В РУ 110 кВ ПС 110 кВ ПРИМУРСКАЯ С ОБРАЗОВАНИЕМ ВЛ 110 кВ ИВАНОВКА - ПРИМУРСКАЯ И ВЛ 110 кВ ВОЛКОВО - ПРИМУРСКАЯ, СТРОИТЕЛЬСТВА /ЭП 10 кВ ОТ РУ 10 кВ ПС 110 кВ ПРИМУРСКАЯ ДО РП 10 кВ (ЗАЯВИТЕЛЬ ООО «КРД» «АМУРСКАЯ») В РАМКАХ ИНВЕСТИЦИОННОГО ПРОЕКТА 0_28-АЭС-5859-Ц			
Изм.	Колуч.	Лист	№ док.	Подп.	Дата	ПС 110 кВ Примурская. Электротехнические решения	Стация	Лист	Листов
Разработал	Торолов				12.25		п		1
Проверил	Щуцн				12.25				
ГИП	Чепелюков				12.25	Главная схема электрических соединений	 (группа компаний) Акционерное Общество "Э/СИ Энергопроект"		
Н. контр.	Чепелюков				12.25				

СОГЛАСОВАНО	
ПОДПИСАТЕЛЬ	
ИЗМЕНЕНИЯ	

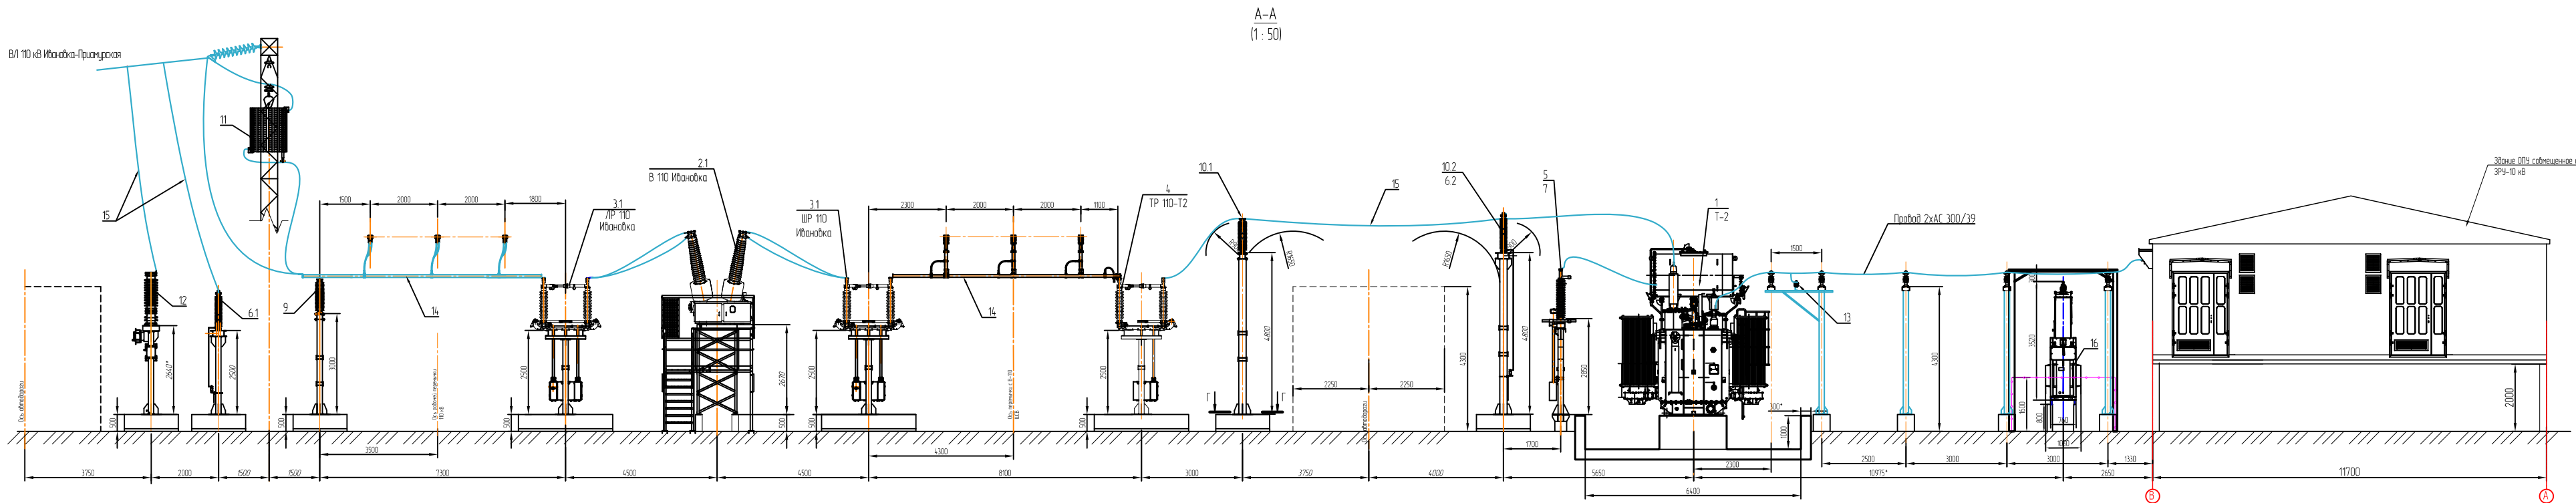

1. Разрабатывать совместно с листом 0.28-АЭС-5859-Ц-1-0/01ГЧ2

						0.28-АЭС-5859-Ц-1-0/01ГЧ3		
Разработал	Тарасов	12.25			12.25		П	1
Проверил	Шульц	12.25			12.25			
ГИП	Чепелюков	12.25			12.25			
Н. контр.	Чепелюков	12.25			12.25	Разрезы А-А, Б-Б, В-В		

ЭЛЕКТРОПРОЕКТ

ФОРМАТ А3х3