


Схема компоновки КТПН-ВВ-630/10/0,4 кВ

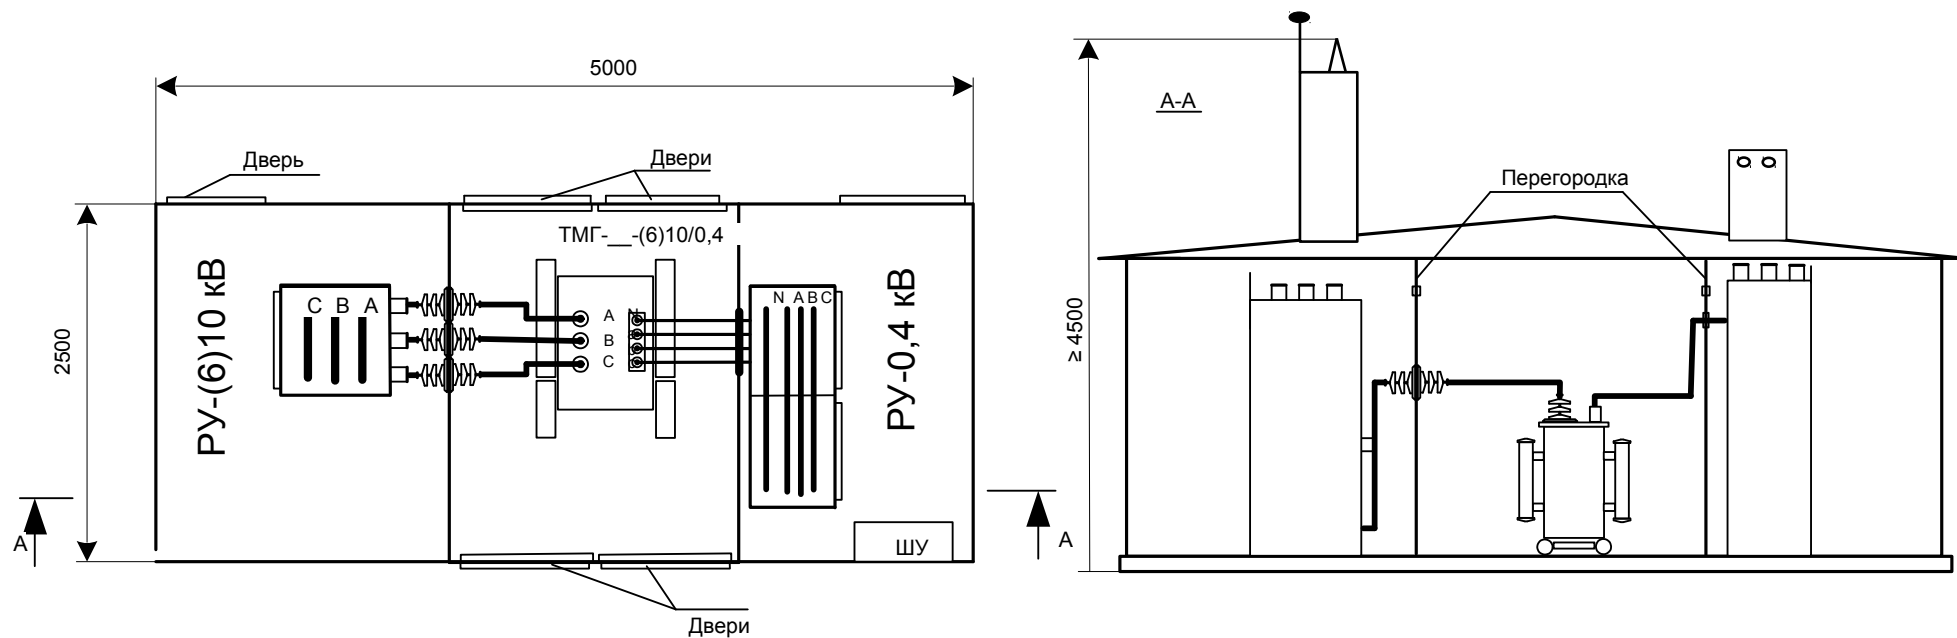

Габаритные размеры указаны справочно, допускается поставка КТП с габаритами отличными от указанных.