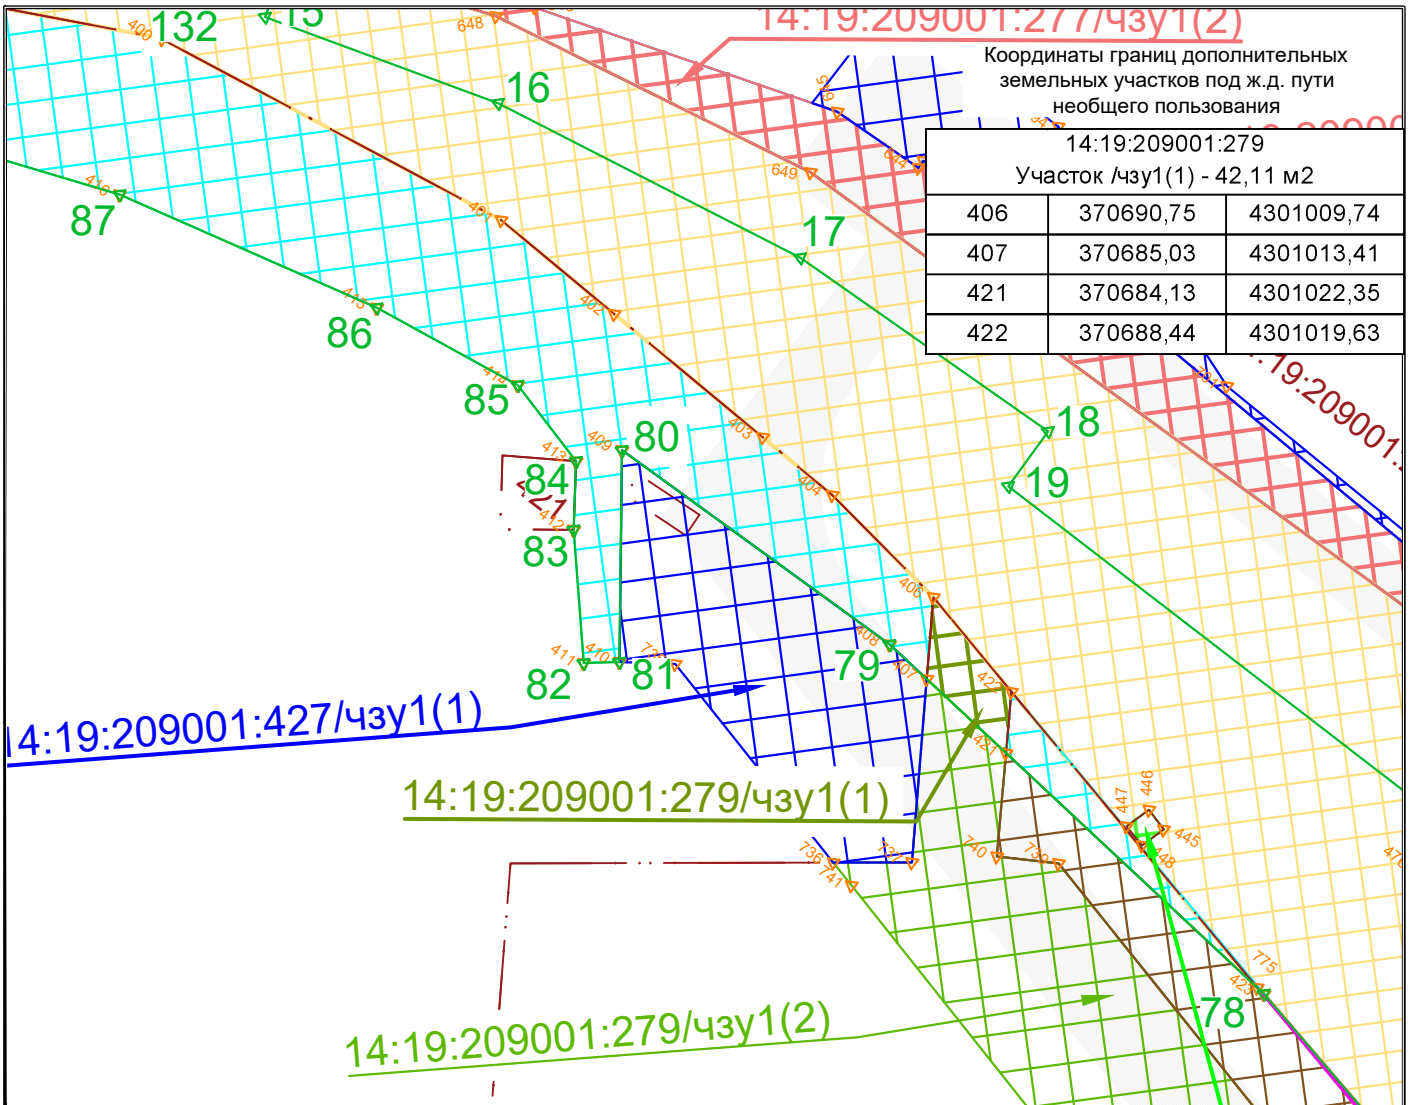

Координаты границ дополнительных земельных участков под ж.д. пути необщего пользования

14:19:209001:279 Участок /чзу1(1) - 42,11 м2		
406	370690,75	4301009,74
407	370685,03	4301013,41
421	370684,13	4301022,35
422	370688,44	4301019,63

- граница дополнительного отвода земельного участка для размещения ж.д. пути необщего пользования, ЧЗУ: 14:19:209001:426
- граница дополнительного отвода земельного участка для размещения ж.д. пути необщего пользования, ЧЗУ: 14:19:209001:427
- граница дополнительного отвода земельного участка для размещения ж.д. пути необщего пользования, кадастровый квартал: 14:19:209001
- граница дополнительного отвода земельного участка для размещения ж.д. пути необщего пользования, ЧЗУ: 14:19:209001:279
- граница дополнительного отвода земельного участка для размещения ж.д. пути необщего пользования, ЧЗУ: 14:19:209001:277
- граница дополнительного отвода земельного участка для размещения ж.д. пути необщего пользования, ЧЗУ: 14:19:209001:429

14:19:209001:279

4:19:209001:426/чзу1(7)

9:209001:426/чзу1(2)

Взам. инв. №

Подп. и дата

Инв. № подл.

Изм.	Кол.уч.	Лист	№ док.	Подп.	Дата
Разраб.		Копытцев			
Пров.		Головков			
Н.контр.		Горностаева			
ГИП		Головков			

2321/20291

Земельные участки

Стадия	Лист	Листов
П	5	

ЧЗУ 14:19:209001:279

СЖД-Проект

Формат А4