Координаты границ дополнительных земельных участков под ж.д. пути необщего пользования

Координаты точки		
Номер поворот-ной точки	X	Y
14:19:209001:277 Участок/ЧЗУ1(1) - 29.84 м2		
634	370708,60	4300932,49
635	370706,19	4300929,05
636	370699,59	4300931,10
637	370700,96	4300934,86

Координаты границ дополнительных земельных участков под ж.д. пути необщего пользования

Координаты точки		
Номер поворот-ной точки	X	Y
14:19:209001:277 Участок/ЧЗУ1(2) - 579.54 м2		
638	370718,35	4301084,23
639	370717,29	4301052,64
640	370719,24	4301008,14
641	370718,59	4300993,72
642	370719,39	4300993,68
643	370719,00	4300987,17
644	370718,30	4300987,20
645	370717,93	4300979,04
646	370709,62	4300953,87
647	370702,28	4300938,50
648	370707,09	4300951,74
649	370712,59	4300980,32
650	370714,41	4301072,50

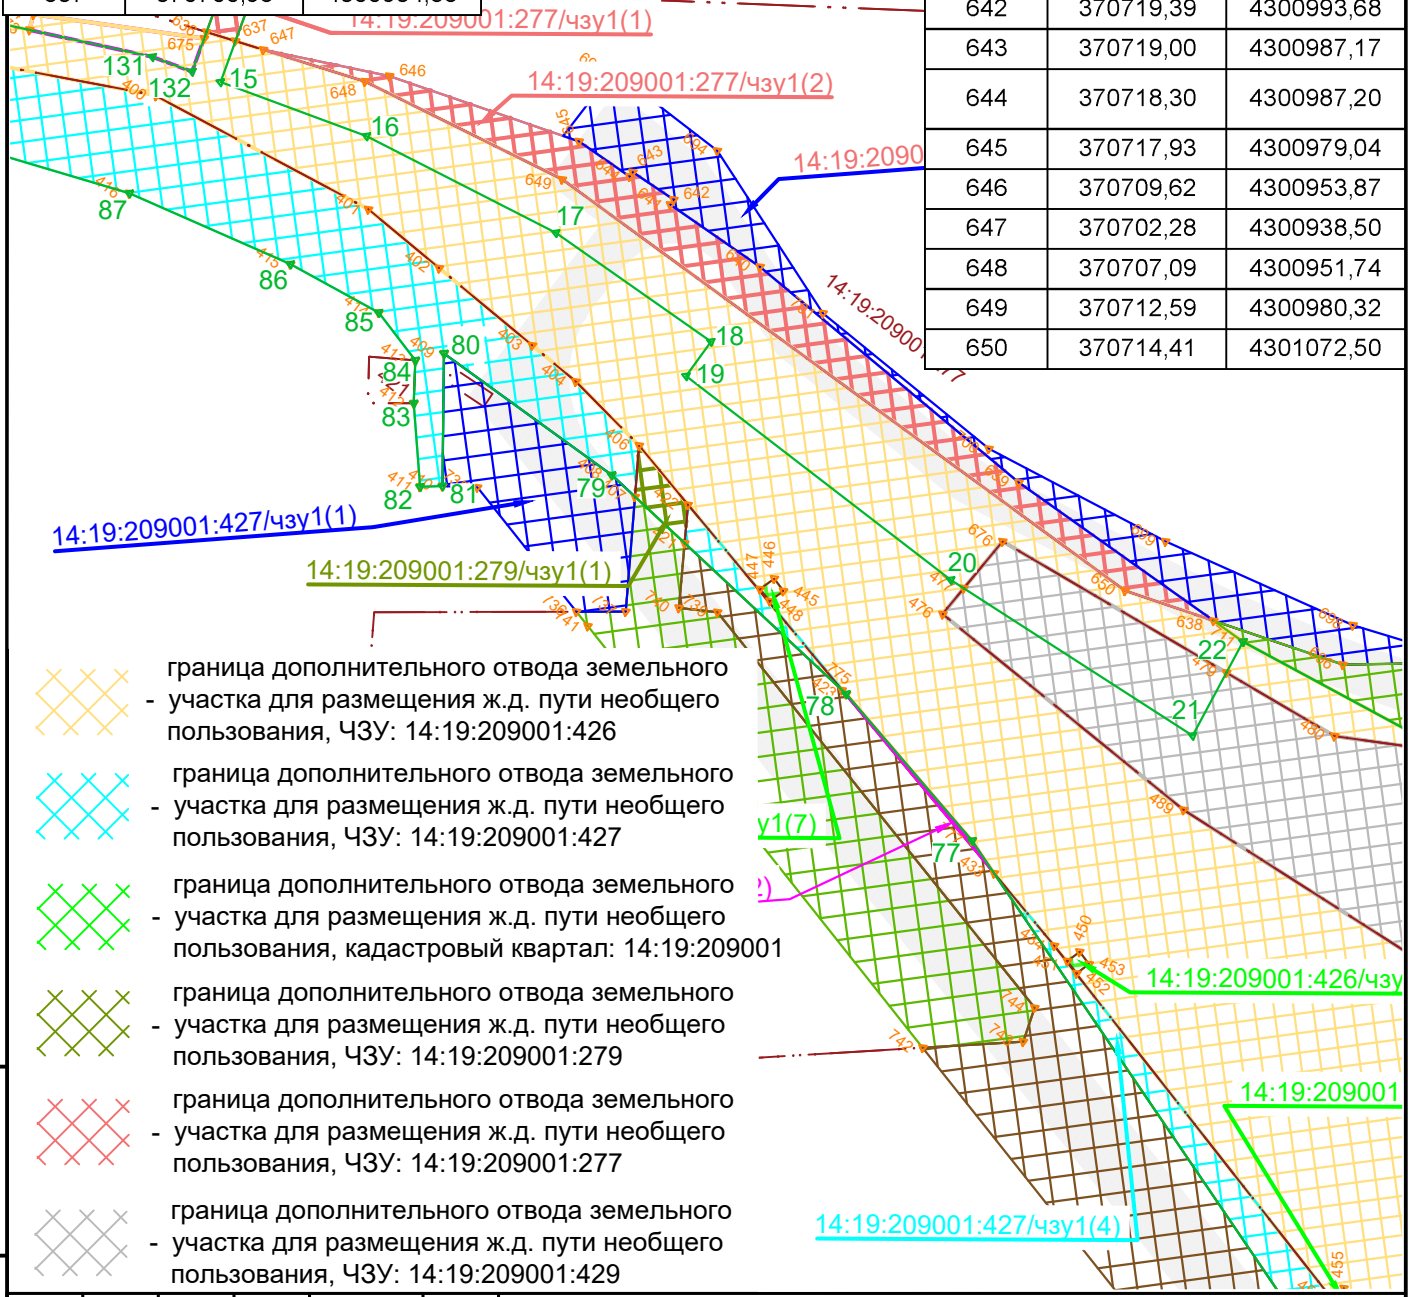

- граница дополнительного отвода земельного участка для размещения ж.д. пути необщего пользования, ЧЗУ: 14:19:209001:426
- граница дополнительного отвода земельного участка для размещения ж.д. пути необщего пользования, ЧЗУ: 14:19:209001:427
- граница дополнительного отвода земельного участка для размещения ж.д. пути необщего пользования, кадастровый квартал: 14:19:209001
- граница дополнительного отвода земельного участка для размещения ж.д. пути необщего пользования, ЧЗУ: 14:19:209001:279
- граница дополнительного отвода земельного участка для размещения ж.д. пути необщего пользования, ЧЗУ: 14:19:209001:277
- граница дополнительного отвода земельного участка для размещения ж.д. пути необщего пользования, ЧЗУ: 14:19:209001:429

Взам. инв. №							
Подп. и дата						2321/20291	
						Земельные участки	
	Изм.	Кол.уч.	Лист	№ док.	Подп.	Дата	
	Разраб.		Копытцев				Стадия / Лист / Листов
	Пров.		Головков				П / 6
Инв. № подл.	Н.контр.		Горностаева			ЧЗУ 14:19:209001:277	СЖД-Проект
	ГИП		Головков				

Формат А4