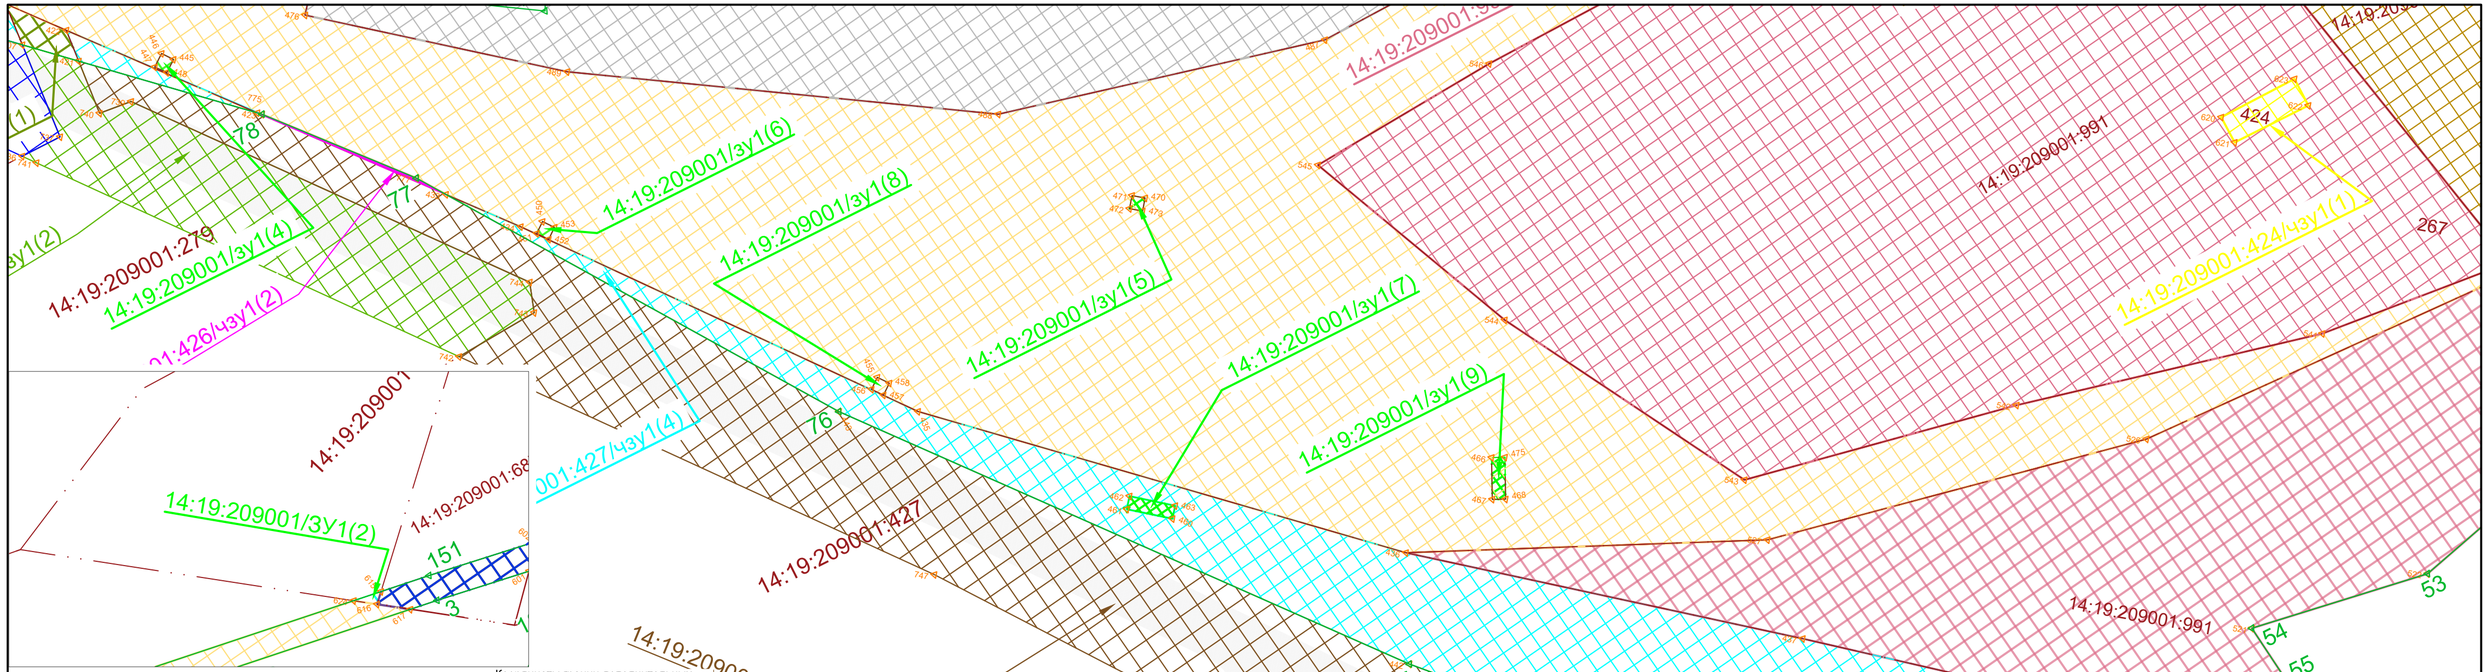

- граница дополнительного отвода земельного участка для размещения ж.д. пути необщего пользования, ЧЗУ: 14:19:209001:426
- граница дополнительного отвода земельного участка для размещения ж.д. пути необщего пользования, ЧЗУ: 14:19:209001:427
- граница дополнительного отвода земельного участка для размещения ж.д. пути необщего пользования, кадастровый квартал: 14:19:209001
- граница дополнительного отвода земельного участка для размещения ж.д. пути необщего пользования, ЧЗУ: 14:19:209001:429
- граница дополнительного отвода земельного участка для размещения ж.д. пути необщего пользования, ЧЗУ: 14:19:209001:267
- граница дополнительного отвода земельного участка для размещения ж.д. пути необщего пользования, ЧЗУ: 14:19:209001:991
- граница дополнительного отвода земельного участка для размещения ж.д. пути необщего пользования, ЧЗУ: 14:19:209001:687
- граница дополнительного отвода земельного участка для размещения ж.д. пути необщего пользования, ЧЗУ: 14:19:209001:424

Координаты границ дополнительных земельных участков под ж.д. пути необщего пользования

Координаты точки		
Номер поворот-ной точки	X	Y
14:19:209001 Участок /ЗУ1(3) - 570,87 м2		
439	370619,11	4301320,62
514	370618,94	4301330,54
515	370620,83	4301357,31
516	370623,52	4301376,05
517	370627,71	4301395,66
512	370633,07	4301336,87

Координаты границ дополнительных земельных участков под ж.д. пути необщего пользования

Координаты точки		
Номер поворот-ной точки	X	Y
14:19:209001 Участок /ЗУ1(4) - 4.21 м2		
445	370687,00	4301036,58
446	370687,57	4301034,62
447	370685,34	4301033,97
448	370684,86	4301035,95

Координаты границ дополнительных земельных участков под ж.д. пути необщего пользования

Координаты точки		
Номер поворот-ной точки	X	Y
14:19:209001 Участок/ЗУ1(6) - 3.71 м2		
450	370672,78	4301096,65
451	370670,82	4301096,11
452	370670,28	4301098,07
453	370672,24	4301098,62

Координаты границ дополнительных земельных участков под ж.д. пути необщего пользования

Координаты точки		
Номер поворот-ной точки	X	Y
14:19:209001 Участок/ЗУ1(8) - 3.71 м2		
455	370658,56	4301151,40
456	370656,60	4301150,86
457	370656,06	4301152,82
458	370658,02	4301153,37

Координаты границ дополнительных земельных участков под ж.д. пути необщего пользования

Номер поворот-ной точки	X	Y
14:19:209001 Участок /ЗУ1(2)- 3,67 м2		
615	371305,31	4301697,82
616	371303,29	4301697,58
624	371303,18	4301693,94

Координаты границ дополнительных земельных участков под ж.д. пути необщего пользования

Координаты точки		
Номер поворот-ной точки	X	Y
14:19:209001 Участок/ЗУ (5) - 4.16 м2		
470	370692,99	4301186,78
471	370693,00	4301184,74
472	370690,96	4301184,72
473	370690,95	4301186,76

Координаты границ дополнительных земельных участков под ж.д. пути необщего пользования

Координаты точки		
Номер поворот-ной точки	X	Y
14:19:209001 Участок/ЗУ1(7) - 14.57 м2		
460	370645,41	4301199,77
461	370645,59	4301192,63
462	370647,63	4301192,68
463	370647,45	4301199,82

Координаты границ дополнительных земельных участков под ж.д. пути необщего пользования

Координаты точки		
Номер поворот-ной точки	X	Y
14:19:209001 Участок/ЗУ1(9) - 13.03 м2		
466	370663,46	4301246,15
467	370657,18	4301247,41
468	370657,58	4301249,41
475	370663,87	4301248,15

Изм.	Кол.уч.	Лист	№ док.	Подп.	Дата
Разраб.		Копытцев			
Пров.		Головков			
Н.контр.		Горностаева			
ГИП		Головков			

2321/20291

Земельные участки

Стадия	Лист	Листов
П	4	

Кадастровый квартал 14:19:209001

СЖД-Проект

Взам. инв. №

Подп. и дата

Инв. № подл.

Формат А4х3