


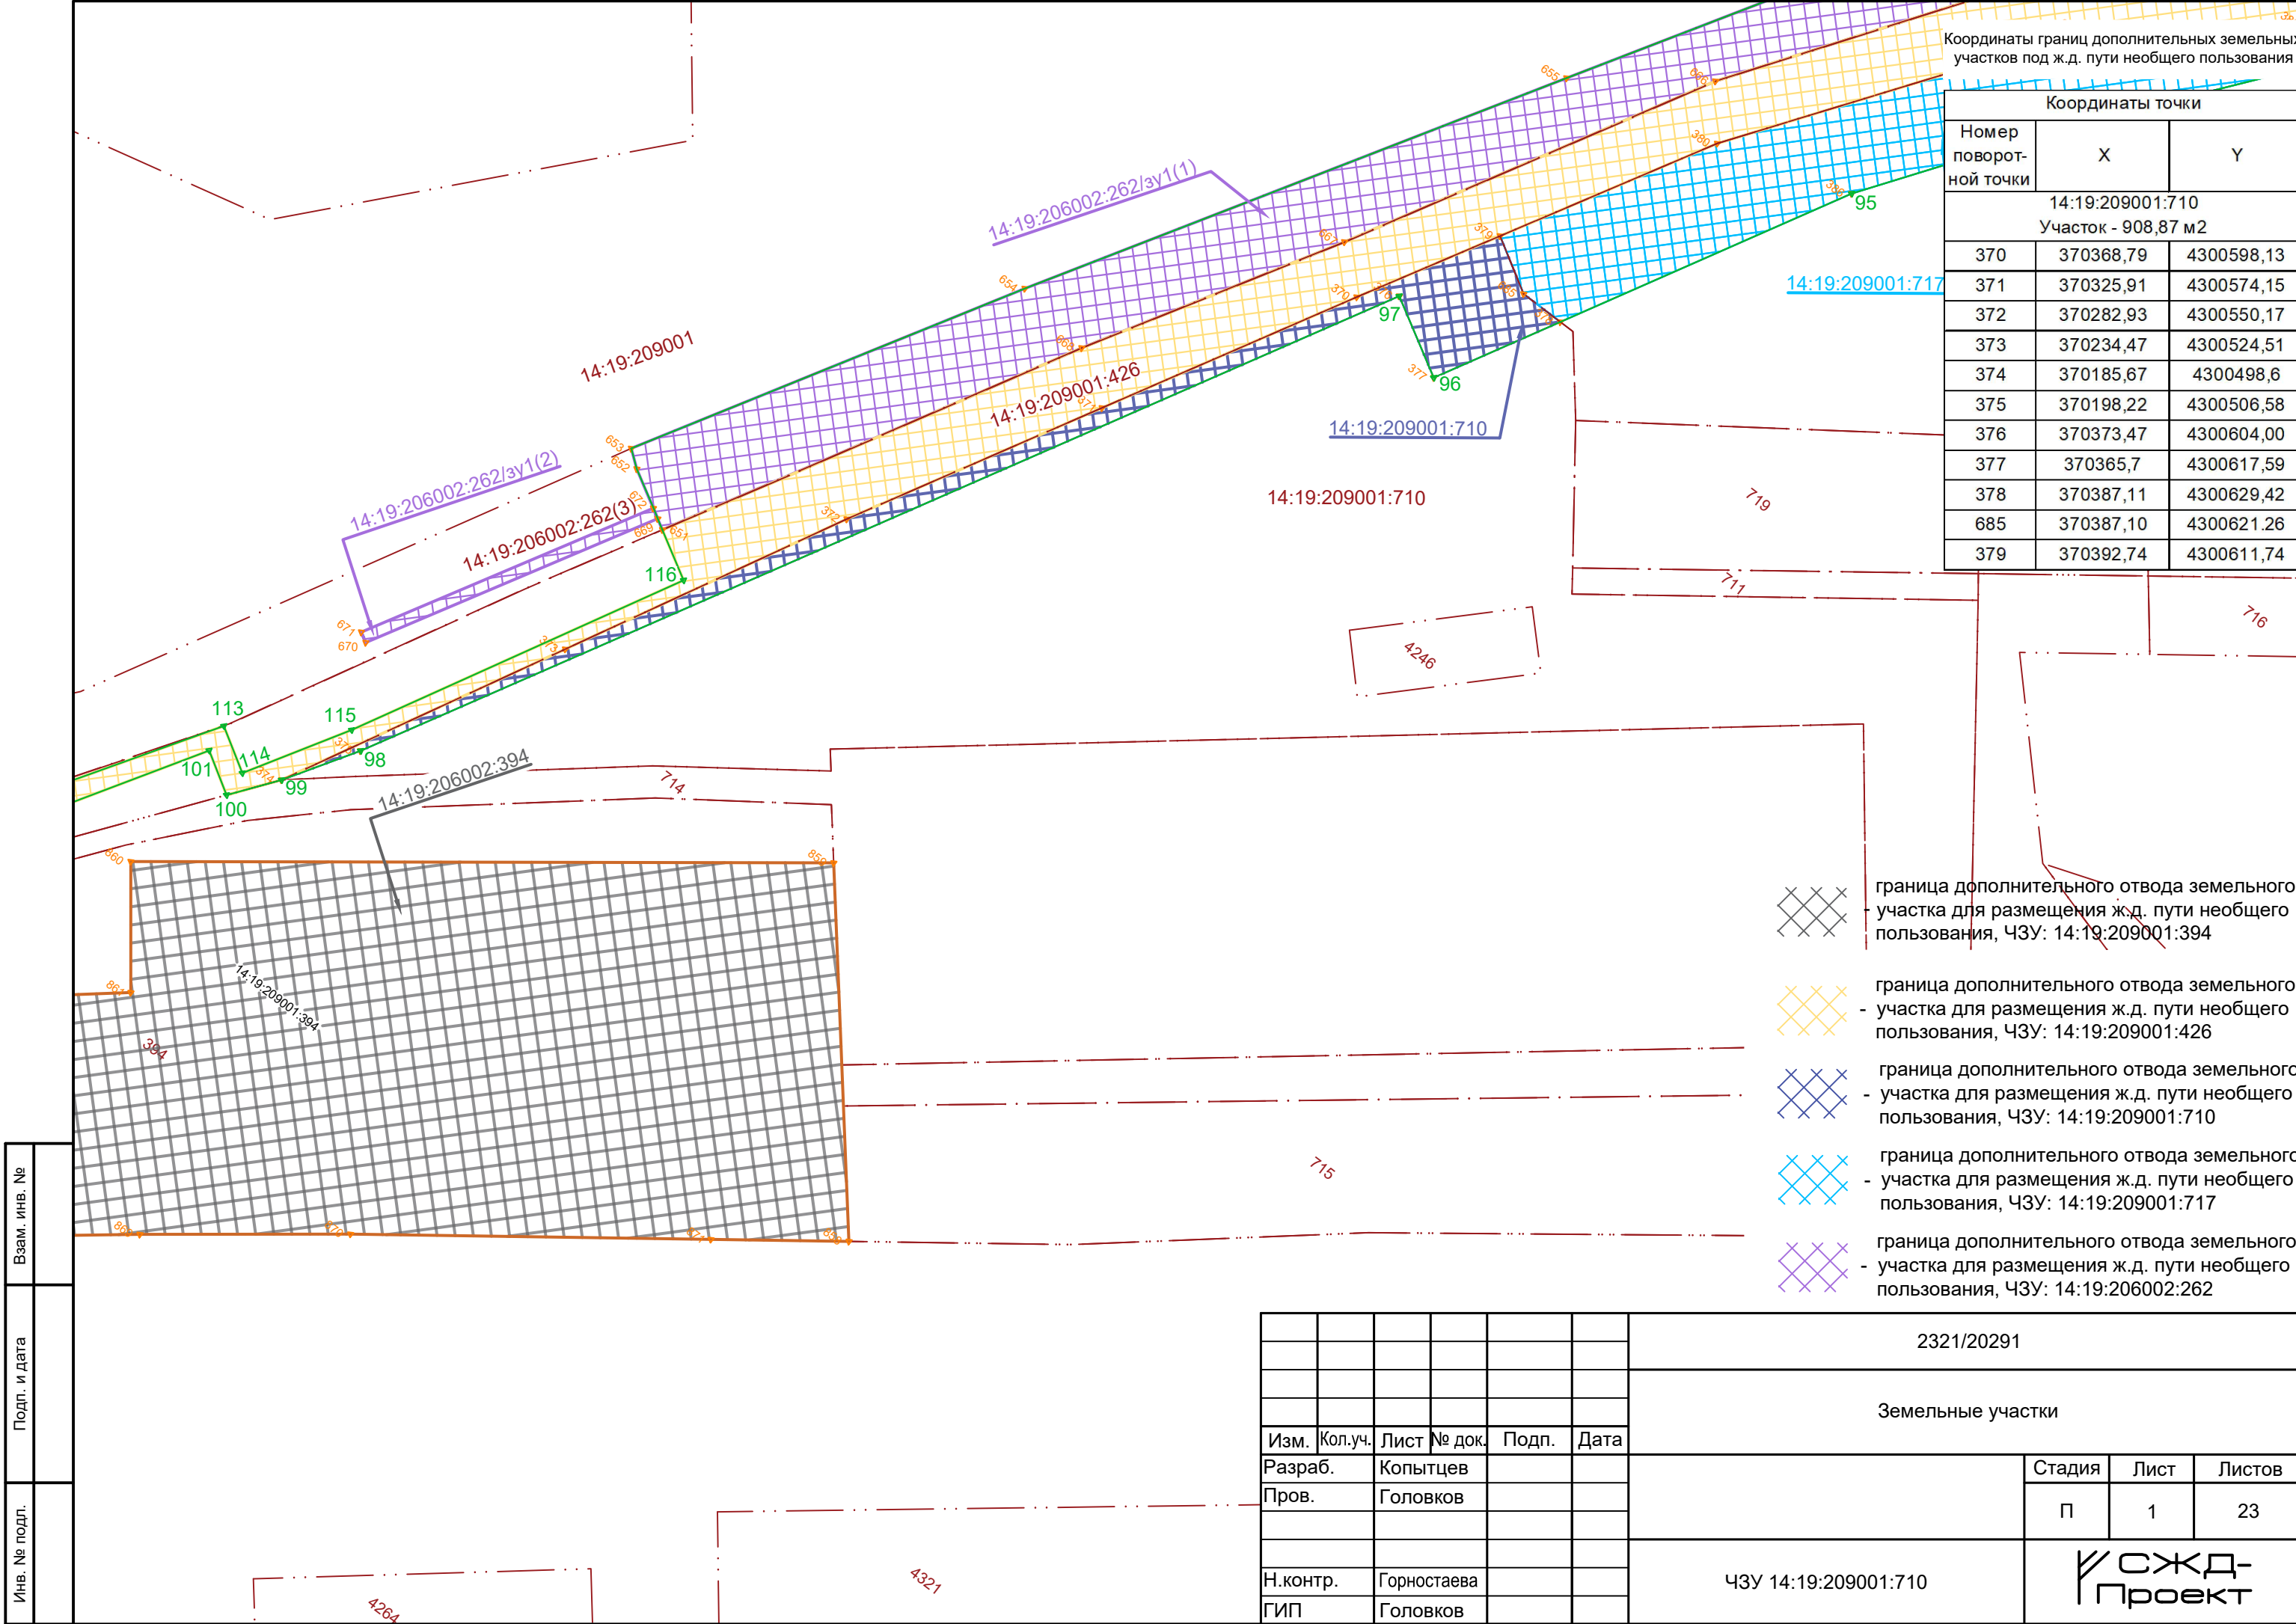

Взам. инв. №	
Подп. и дата	
Инв. № подл.	

						2321/20291			
						Земельные участки			
Изм.	Кол.уч.	Лист	№ док.	Подп.	Дата				
Разраб.		Копытцев				Стадия		Лист	Листов
Пров.		Головков				П		1	23
Н.контр.		Горностаева				ЧЗУ 14:19:209001:710			
ГИП		Головков							