

|              |              |             |  |  |
|--------------|--------------|-------------|--|--|
| Согласовано  |              |             |  |  |
|              |              |             |  |  |
|              |              |             |  |  |
|              |              |             |  |  |
| Инв. N подл. | Подп. и дата | Взам. инв N |  |  |

| Ведомость основных комплектов чертежей |                               |            |
|----------------------------------------|-------------------------------|------------|
| Обозначение                            | Наименование                  | Примечание |
| 2300-20-3-ТХ                           | Реконструкция крана козлового |            |
|                                        | специального ККС-2х250.       |            |
|                                        | Разработка конструкторской    |            |
|                                        | документации                  |            |
|                                        |                               |            |

| Ведомость чертежей основного комплекта |                    |            |
|----------------------------------------|--------------------|------------|
| Лист                                   | Наименование       | Примечание |
| 1                                      | Общие данные       |            |
| 2                                      | Чертёж общего вида |            |

| Ведомость ссылочных и прилагаемых документов |                                                 |            |
|----------------------------------------------|-------------------------------------------------|------------|
| Обозначение                                  | Наименование                                    | Примечание |
| Прилагаемые документы                        |                                                 |            |
| 2300-20-3-ТХ.СО                              | Спецификация оборудования, изделий и материалов |            |
| 2300-20-3/1-ТХ                               | Кран козловой специальный ККС-2х250т.           |            |
|                                              | Электрооборудование. Сборочный чертеж           | Листов 1   |
| 2300-20-3/1-ТХ.СО                            | Кран козловой специальный 2х250т.               |            |
|                                              | Электрооборудование. Спецификация.              | Листов 1-3 |
| 2300-20-3/1-ТХ.ЗЗ                            | Кран козловой специальный ККС-2х250т.           |            |
|                                              | Электрооборудование.                            |            |
|                                              | Схема электрическая принципиальная              | Листов 1-2 |
| 2300-20-3/1-ТХ.З4                            | Кран козловой специальный ККС-2х250т.           |            |
|                                              | Электрооборудование.                            |            |
|                                              | Схема электрическая соединений                  | Листов 1   |
| 2300-20-3/1-ТХ.ДКЖ                           | Кран козловой специальный ККС-2х250т.           |            |
|                                              | Электрооборудование. Кабельный журнал           | Листов 1   |
| 2300-20-3/2-ТХ                               | Шкаф с индикатором. Сборочный чертеж            | Листов 1   |
| 2300-20-3/2-ТХ.СО                            | Шкаф с индикатором. Спецификация.               | Листов 1-2 |
| 2300-20-3/2-ТХ.ПН                            | Шкаф с индикатором. Спецификация.               | Листов 1   |
| 2300-20-3/3-ТХ                               | Установка энкодера. Сорочный чертеж             | Листов 1   |
| 2300-20-3/3-ТХ                               | Установка энкодера. Спецификация.               | Листов 1-2 |
| 2300-20-3/3.1-ТХ                             | Скоба.                                          | Листов 1   |
| 2300-20-3/1-ТХ.ДВЭ                           | Кран козловой специальный ККС-2х250т.           |            |
|                                              | Электрооборудование.                            |            |
|                                              | Ведомость электрооборудования.                  | Листов 2   |
| 2300-20-3/1-ТХ.ДВМ                           | Кран козловой специальный ККС-2х250т            |            |
|                                              | Электрооборудование.                            |            |
|                                              | Металлы и прочие материалы                      | Листов 1   |
| 2300-20-3/1-ТХ.ДВК                           | Кран козловой специальный ККС-2х250т.           |            |
|                                              | Электрооборудование.                            |            |
|                                              | Металлы и прочие материалы                      | Листов 1   |
|                                              |                                                 |            |
|                                              |                                                 |            |


| Продолжение ведомости ссылочных и прилагаемых документов |                                       |            |
|----------------------------------------------------------|---------------------------------------|------------|
| Обозначение                                              | Наименование                          | Примечание |
| Прилагаемые документы                                    |                                       |            |
| 2300-20-3/1-ТХ.ДВШ                                       | Кран козловой специальный ККС-2х250т. |            |
|                                                          | Электрооборудование.                  |            |
|                                                          | Ведомость электрооборудования шкафов. | Листов 3   |
|                                                          | Ссылочные документы                   |            |
| ПУЭ, изд. 6,7                                            | Правила устройства электроустановок   |            |
|                                                          |                                       |            |
| ПТЭЭП                                                    | Правила технической эксплуатации      |            |
|                                                          | электроустановок потребителей         |            |
|                                                          |                                       |            |
| СНиП 3.05.06-85                                          | Электротехнические утройства.         |            |
|                                                          |                                       |            |
|                                                          | Межотраслевые правила по охране труда |            |
|                                                          | (правила безопасности)                |            |
|                                                          | при эксплуатации электроустановок     |            |

Чертежи (приведенные к формату А1)  
разработано индивидуально - 7,125

Технические решения настоящего комплекта чертежей соответствуют требованиям экологических, санитарно - гигиенических, противопожарных и других норм, действующих на территории Российской Федерации и обеспечивают безопасную для жизни и здоровья людей эксплуатацию объекта при соблюдении предусмотренных рабочими чертежами мероприятий.

|           |      |      |           |                                                                                       |          |                                                                            |                                          |      |        |
|-----------|------|------|-----------|---------------------------------------------------------------------------------------|----------|----------------------------------------------------------------------------|------------------------------------------|------|--------|
|           |      |      |           |                                                                                       |          | 2300-20-3-ТХ                                                               |                                          |      |        |
|           |      |      |           |                                                                                       |          | Ирганайский гидроузел на р. Аварское Койсу.<br>Эксплуатационный водосброс. |                                          |      |        |
| Изм.      | Кол. | Лист | № док.    | Подпись                                                                               | Дата     | Кран козловой специальный<br>ККС-2х250.<br>Электрооборудование.            | Стадия                                   | Лист | Листов |
| Разраб.   |      |      | Абросимов |  | 09.11.23 |                                                                            | Р                                        | 1    | 2      |
| Пров.     |      |      | Чернавина |  | 09.11.23 |                                                                            |                                          |      |        |
|           |      |      |           |                                                                                       |          |                                                                            |                                          |      |        |
| Н. контр. |      |      | Косарева  |  | 09.11.23 | Общие данные                                                               | Акционерное общество<br>"Ленгидропроект" |      |        |
| Нач. отд. |      |      | Рябов     |                                                                                       |          |                                                                            |                                          |      |        |

Кран козловой специальный 2х250т (1:50)

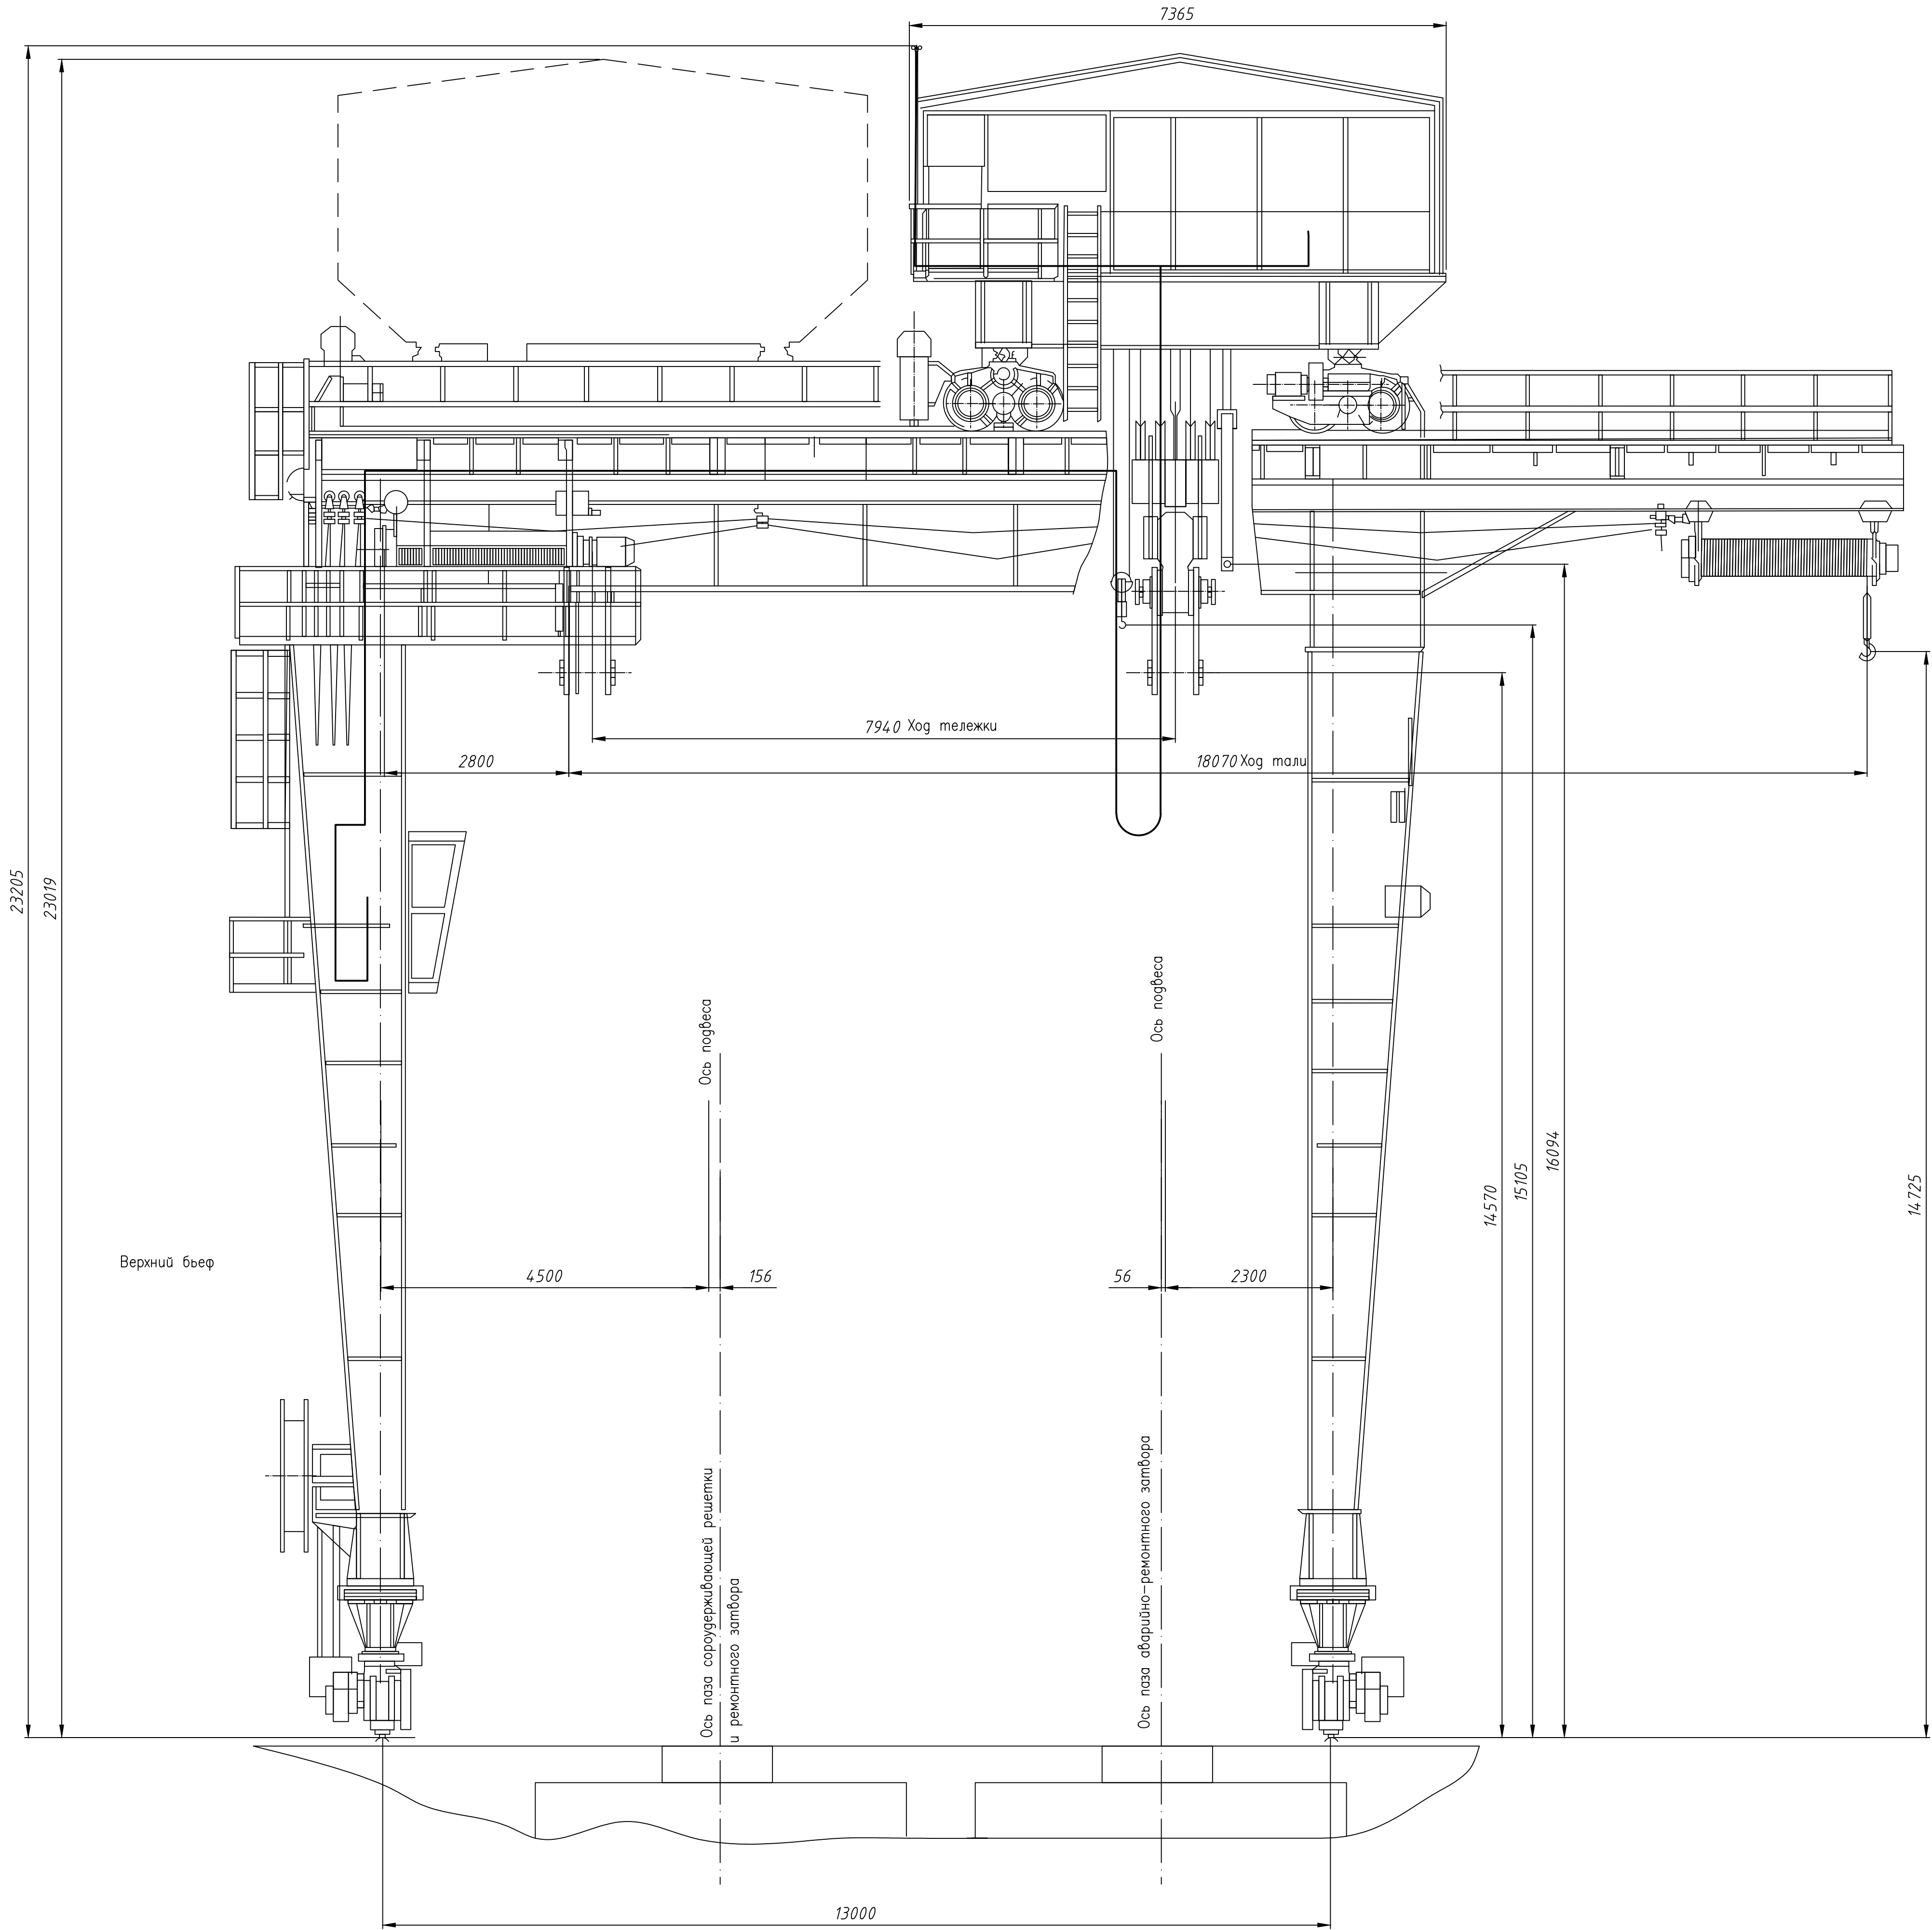

В данном проекте осуществляется:  
-замена концевых и путевых выключателей механизмов;  
-замена анемометра;  
-замена приборов измерения положения подвески.


|           |      |           |        |                                                                                       |          |                                                                            |                                          |      |        |  |
|-----------|------|-----------|--------|---------------------------------------------------------------------------------------|----------|----------------------------------------------------------------------------|------------------------------------------|------|--------|--|
|           |      |           |        |                                                                                       |          | 2300-20-3-ТХ                                                               |                                          |      |        |  |
|           |      |           |        |                                                                                       |          | Ирганайский гидроузел на р. Аварское Койсу.<br>Эксплуатационный водосброс. |                                          |      |        |  |
| Изм.      | Кол. | Лист      | № док. | Подпись                                                                               | Дата     | Кран козловой специальный<br>ККС-2х250.<br>Электрооборудование.            | Стадия                                   | Лист | Листов |  |
| Разраб.   |      | Абросимов |        |  | 09.11.23 |                                                                            | Р                                        | 2    |        |  |
| Пров.     |      | Чернавина |        |  | 09.11.23 |                                                                            |                                          |      |        |  |
| Н. контр. |      | Косарева  |        |  | 09.11.23 | Чертёж общего вида                                                         | Акционерное общество<br>"Ленгидропроект" |      |        |  |
| Нач. отд. |      | Рябов     |        |                                                                                       |          |                                                                            |                                          |      |        |  |



|              |                |              |             |  |  |
|--------------|----------------|--------------|-------------|--|--|
| Инв. № подл. | Подпись и дата | Взам. инв. № | Согласовано |  |  |
|              |                |              |             |  |  |
|              |                |              |             |  |  |

[illegible]

|           |      |           |        |                                                                                       |          |                                                                             |  |  |                                          |      |        |
|-----------|------|-----------|--------|---------------------------------------------------------------------------------------|----------|-----------------------------------------------------------------------------|--|--|------------------------------------------|------|--------|
|           |      |           |        |                                                                                       |          | 2300-20-3-ТХ.СО                                                             |  |  |                                          |      |        |
|           |      |           |        |                                                                                       |          | Иргана́йский гидроузел на р. Аварское Койсу.<br>Эксплуатационный водосброс. |  |  |                                          |      |        |
| Изм.      | Кол. | Лист      | № док. | Подпись                                                                               | Дата     |                                                                             |  |  |                                          |      |        |
| Разраб.   |      | Абросимов |        |  | 09.11.23 | Кран козловой специальный<br>ККС-2х250.<br>Электрооборудование.             |  |  | Стадия                                   | Лист | Листов |
| Пров.     |      | Чернавина |        |  | 09.11.23 |                                                                             |  |  | Р                                        | 1    | 1      |
|           |      |           |        |                                                                                       |          |                                                                             |  |  |                                          |      |        |
| Н. контр. |      | Косарева  |        |  | 09.11.23 | Спецификация оборудования,<br>изделий и материалов                          |  |  | Акционерное общество<br>"Ленгидропроект" |      |        |
| Нач. отд. |      | Рябов     |        |                                                                                       |          |                                                                             |  |  |                                          |      |        |

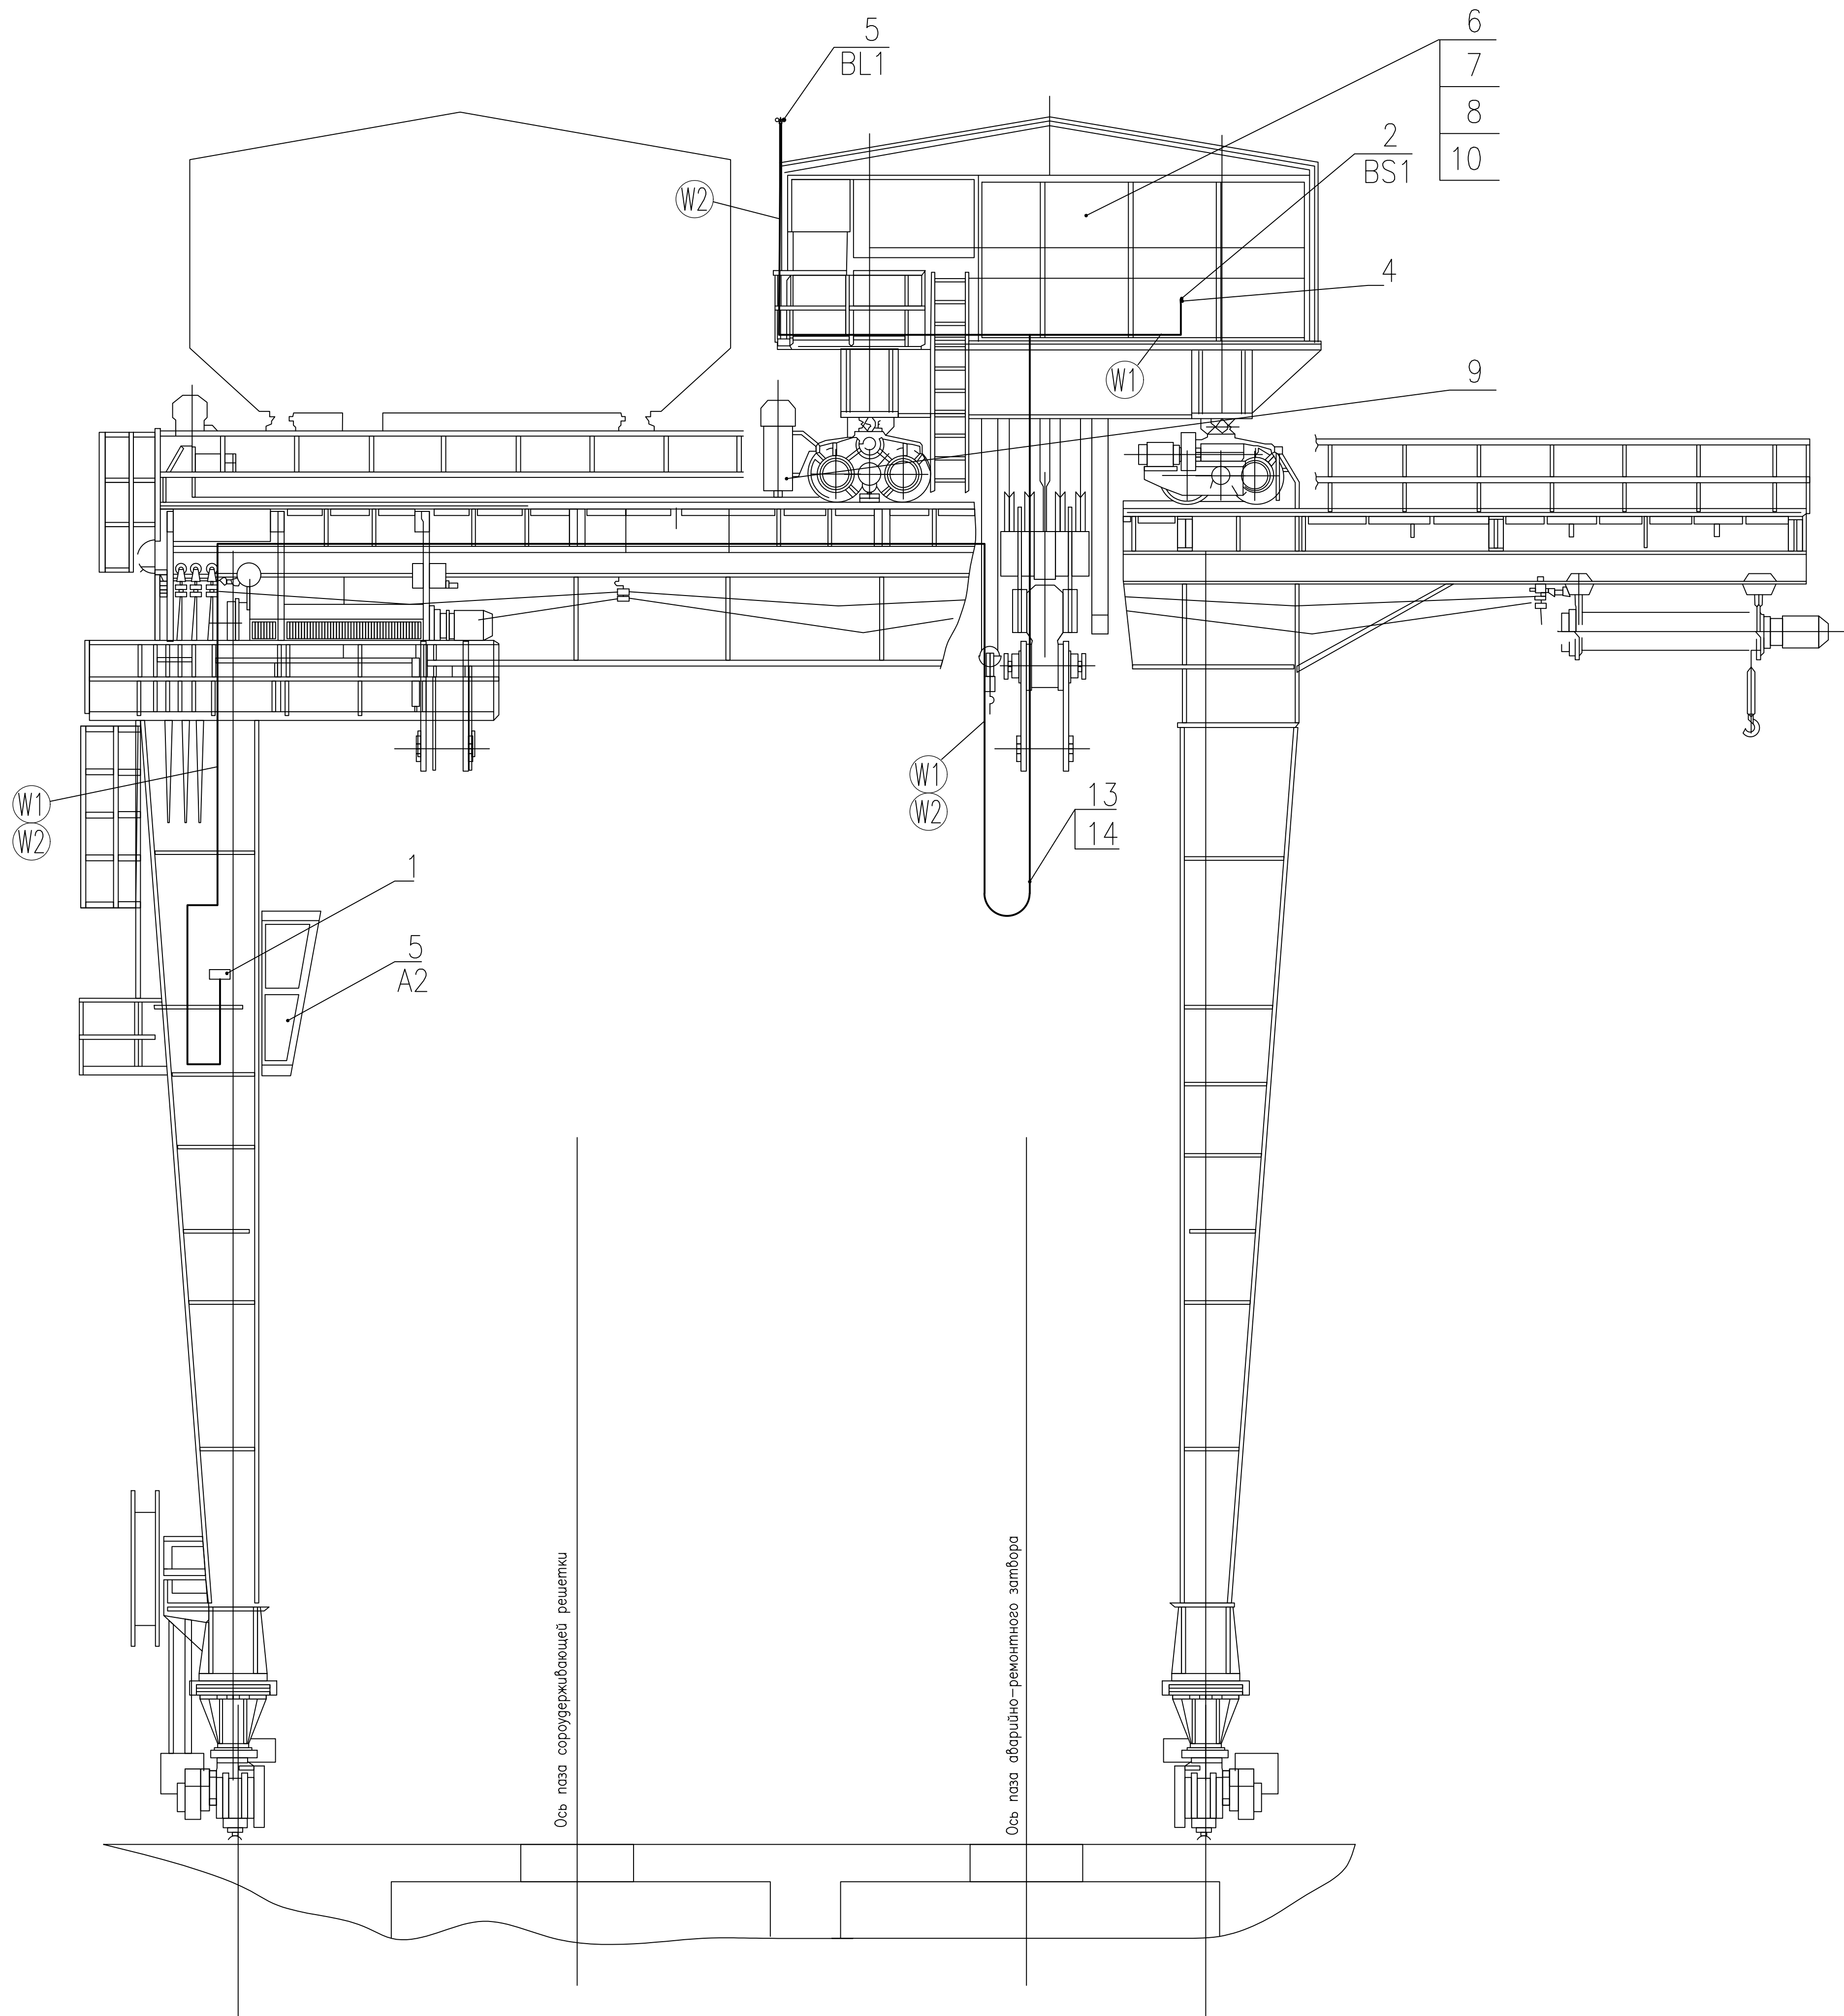

- |           |      |      |            |                   |          |                                                                                     |         |          |         |
|-----------|------|------|------------|-------------------|----------|-------------------------------------------------------------------------------------|---------|----------|---------|
|           |      |      |            |                   |          | 2300-20-3/1-TX                                                                      |         |          |         |
| Изм.      | Кол. | Лист | Индок.     | Подпись           | Дата     | Кран крановый специальный<br>ККС-2х250.<br>Электрооборудование.<br>Сборочный чертеж | Стандия | Масса    | Масштаб |
| Разраб.   |      |      | Абросимова | <i>Абросимова</i> | 09.11.23 |                                                                                     | Р       | 40       | 1:50    |
| Проб.     |      |      | Чернышова  | <i>Чернышова</i>  | 09.11.23 |                                                                                     | Лист    | Листов 1 |         |
| Т. контр. |      |      | Косарева   | <i>Косарева</i>   | 09.11.23 | Акционерное общество<br>"Ленгидропроект"                                            |         |          |         |
| Нач. отд. |      |      | Рябов      |                   |          |                                                                                     |         |          |         |

| Формат    |  | Зона | Поз.      | Обозначение                                                                     | Наименование                  | Кол.     | Прим.  |
|-----------|--|------|-----------|---------------------------------------------------------------------------------|-------------------------------|----------|--------|
|           |  |      |           |                                                                                 | Документация                  |          |        |
| A1        |  |      |           | 2300-20-3/1-TX                                                                  | Сборочный чертеж              |          |        |
| A3        |  |      |           | 2300-20-3/1-TX.Э3                                                               | Схема электрическая           |          |        |
|           |  |      |           |                                                                                 | принципиальная                |          |        |
| A3        |  |      |           | 2300-20-3/1-TX.Э4                                                               | Схема электрическая           |          |        |
|           |  |      |           |                                                                                 | соединений                    |          |        |
| A3        |  |      |           | 2300-20-3/1-TX.ДКЖ                                                              | Кабельный журнал              |          |        |
| A3        |  |      |           | 2300-20-3/1-TX.ДВЭ                                                              | Ведомость электрооборудования |          |        |
| A3        |  |      |           | 2300-20-3/1-TX.ДВШ                                                              | Ведомость электрооборудования |          |        |
|           |  |      |           |                                                                                 | шкафа.                        |          |        |
| A4        |  |      |           | 2300-20-3/1-TX.ДВК                                                              | Ведомость материалов. Провода |          |        |
|           |  |      |           |                                                                                 | и кабели.                     |          |        |
| A4        |  |      |           | 2300-20-3/1-TX.ДВМ                                                              | Металлы и прочие материалы.   |          |        |
|           |  |      |           |                                                                                 |                               |          |        |
|           |  |      |           |                                                                                 | Сборочные единицы             |          |        |
|           |  | 1    |           | 2300-20-3/2-TX                                                                  | Шкаф с индикатором            | 1        | 5,5кз  |
|           |  | 2    |           | 2300-20-3/3-TX                                                                  | Установка энкодера            | 1        |        |
|           |  |      |           |                                                                                 |                               |          |        |
|           |  |      |           |                                                                                 | Детали                        |          |        |
|           |  | 3    |           | 2300-20-3/3.1-TX                                                                | Скоба                         | 1        | 0,39кз |
|           |  |      |           |                                                                                 |                               |          |        |
|           |  |      |           |                                                                                 | Прочие изделия                |          |        |
|           |  | 4    |           |                                                                                 | Многооборотный энкодер        |          |        |
|           |  |      |           |                                                                                 | ЛИР-ММ158А-1-Т-1509-30-RS-3   |          |        |
|           |  |      |           |                                                                                 | -2-XX9 -B(PC10TB)             |          |        |
|           |  |      |           |                                                                                 | ООО "СКБ ИС"                  | 1        |        |
|           |  |      |           |                                                                                 |                               |          |        |
|           |  |      |           | 2300-20-3/1-TX.CO                                                               |                               |          |        |
|           |  |      |           | Кран козловой специальный<br>ККС-2х250.<br>Электрооборудование.<br>Спецификация |                               |          |        |
|           |  |      |           | Стадия                                                                          | Масса                         | Масштаб  |        |
|           |  |      |           | Р                                                                               | --                            | --       |        |
|           |  |      |           | Лист 1                                                                          | Листов 3                      |          |        |
|           |  |      |           | Акционерное общество<br>"Ленгидропроект"                                        |                               |          |        |
| Изм.      |  | Кол. | Лист      | № док.                                                                          | Подпись                       | Дата     |        |
| Разраб.   |  |      | Чернавина |                                                                                 |                               | 03.10.23 |        |
| Пров.     |  |      | Абросимов |                                                                                 |                               | 03.10.23 |        |
|           |  |      |           |                                                                                 |                               |          |        |
| Н. контр. |  |      | Косарева  |                                                                                 |                               | 03.10.23 |        |
| Нач. отд. |  |      | Рябов     |                                                                                 |                               |          |        |

Согласовано

Взам. инв. №

Подпись и дата

Инв. № подл.


| Формат       | Зона           | Поз.         | Обозначение | Наименование                    | Кол. | Прим. |
|--------------|----------------|--------------|-------------|---------------------------------|------|-------|
|              |                |              |             |                                 |      |       |
|              |                |              |             |                                 |      |       |
|              |                | 5            |             | Анемометр сигнальный с каб. 60м |      |       |
|              |                |              |             | ТУ 25-7812.050-87               |      |       |
|              |                |              |             | М-95М-ЦУХЛ1                     | 1    |       |
|              |                |              |             |                                 |      |       |
|              |                | 6            |             | Выключатель концевой ВУ-250М    |      |       |
|              |                |              |             | арт. 00000000436                |      |       |
|              |                |              |             | 000 "ЭнергоТехКомплект"         | 3    | 1,4кг |
|              |                |              |             |                                 |      |       |
|              |                | 7            |             | Выключатель концевой            |      |       |
|              |                |              |             | КУ-701 У2 рычаг с роликом IP54  |      |       |
|              |                |              |             | арт. ЕТ003117 Электротехник     | 2    | 1,2кг |
|              |                |              |             |                                 |      |       |
|              |                | 8            |             | Выключатель путевой             |      |       |
|              |                |              |             | ВП15К-21Б-211-54У2.8            |      |       |
|              |                |              |             | толкатель полумгновенный        |      |       |
|              |                |              |             | IP54 арт. ЕТ004422              |      |       |
|              |                |              |             | 000 "Электротехник"             | 6    | 0,3кг |
|              |                |              |             |                                 |      |       |
|              |                | 9            |             | Выключатель путевой             |      |       |
|              |                |              |             | ВП16Г-23Б-251-55 У2.3           |      |       |
|              |                |              |             | арт. ЕТ004099                   |      |       |
|              |                |              |             | 000 "Электротехник"             | 10   |       |
|              |                |              |             |                                 |      |       |
|              |                |              |             |                                 |      | 0,2кг |
|              |                | 10           |             | Выключатель концевой            |      |       |
|              |                |              |             | КУ-703 У2, рычаг с грузом,      |      |       |
|              |                |              |             | 10А, IP44, 2 эл. цепи,          |      |       |
|              |                |              |             | с противовесом, арт. ЕТ502263   |      |       |
|              |                |              |             | 000 "Электротехник"             | 2    | 1,2кг |
|              |                |              |             |                                 |      |       |
| Инв. № подл. | Подпись и дата | Взам. инв. № |             | 2300-20-3/1-ТХ.СО               |      |       |
|              |                |              |             |                                 |      |       |
|              |                |              |             |                                 |      |       |
| Изм.         | Дата           | № докум.     | Подпись     | Дата                            | Лист |       |
|              |                |              |             |                                 | 2    |       |





| Формат       | Зона           | Поз.         | Обозначение | Наименование                 | Кол.              | Прим.  |
|--------------|----------------|--------------|-------------|------------------------------|-------------------|--------|
|              |                |              |             |                              |                   |        |
|              |                | 11           |             | Выключатель концевой         |                   |        |
|              |                |              |             | ВПУ-011БГ-111161-67022       |                   |        |
|              |                |              |             | 000 "Техкранэлектро" 0,2кз   | 14                |        |
|              |                |              |             |                              |                   |        |
|              |                |              |             |                              |                   |        |
|              |                |              |             | <u>Материалы</u>             |                   |        |
|              |                | 12           |             | Металлорукав в ПВХ изоляции  |                   |        |
|              |                |              |             | РЗ-ЦП нз-LS 25 (50 м)с       |                   |        |
|              |                |              |             | протяжкой ГОФРОМАТИК         |                   |        |
|              |                |              |             | zeta44117 ЗЭТАРУС            | 1уп.              |        |
|              |                |              |             |                              |                   |        |
|              |                |              |             | <u>Провода и кабели</u>      |                   |        |
|              |                |              |             | Кабель симметричный для      |                   |        |
|              |                |              |             | промышленного интерфейса     |                   |        |
|              |                |              |             | RS-485, групповой прокладки, |                   |        |
|              |                |              |             | с пониженным дымо- и         |                   |        |
|              |                |              |             | газовыделением               |                   |        |
|              |                | 13           |             | КИПЭВнз(А)-LS - 5х2х0,6      | 30м               | 6,05кз |
|              |                |              |             |                              |                   |        |
|              |                |              |             | Кабель датчика ветра         |                   |        |
|              |                | 14           |             | ИРШЯ.038.100.000             | 40м               |        |
|              |                |              |             |                              |                   |        |
|              |                |              |             |                              |                   |        |
| Инв. № подл. | Подпись и дата | Взам. инв. № |             |                              |                   |        |
|              |                |              |             |                              |                   |        |
|              |                |              |             |                              |                   |        |
| Изм.         | Дата           | № докум.     | Подпись     | Дата                         | 2300-20-3/1-ТХ.СО |        |
|              |                |              |             |                              | Лист              |        |
|              |                |              |             |                              | 3                 |        |

| Поз. обознач. |  | Наименование                         | Кол. | Примечания |
|---------------|--|--------------------------------------|------|------------|
| A1            |  | Устройство цифровой индикации        | 1    |            |
|               |  | ЛИР–510МР.01–00–30 000 ”СКБ ИС”      |      |            |
|               |  |                                      |      |            |
| A2            |  | Аннемометр сигнальный цифровой       | 1    |            |
|               |  | М95–ЦМ 220В 50Гц 1,8–55м/с в         |      |            |
|               |  | комплекте с датчиком                 |      |            |
|               |  |                                      |      |            |
| BL1           |  | Многооборотный энкодер               | 1    |            |
|               |  | ЛИР–ММ158А–1–Т–1509–30–RS–3–2–XX9    |      |            |
|               |  | –В(РС10ТВ)                           |      |            |
|               |  | 000 ”СКБ ИС”                         |      |            |
|               |  |                                      |      |            |
| BV1           |  | Датчик ветра.                        | 1    |            |
|               |  |                                      |      |            |
| UZ1           |  | Блок питания БП30Б–Д3–24 220В АС,    | 1    |            |
|               |  | 24В DC, 30Вт                         |      |            |
|               |  | ПО ”ОВЕН”                            |      |            |
|               |  |                                      |      |            |
| SF1           |  | Выключатель автоматический модульный | 1    |            |
|               |  | OptiDin BM63–1В2–УХЛ3                |      |            |
|               |  | АО ”КЭАЗ”                            |      |            |
|               |  |                                      |      |            |
|               |  |                                      |      |            |
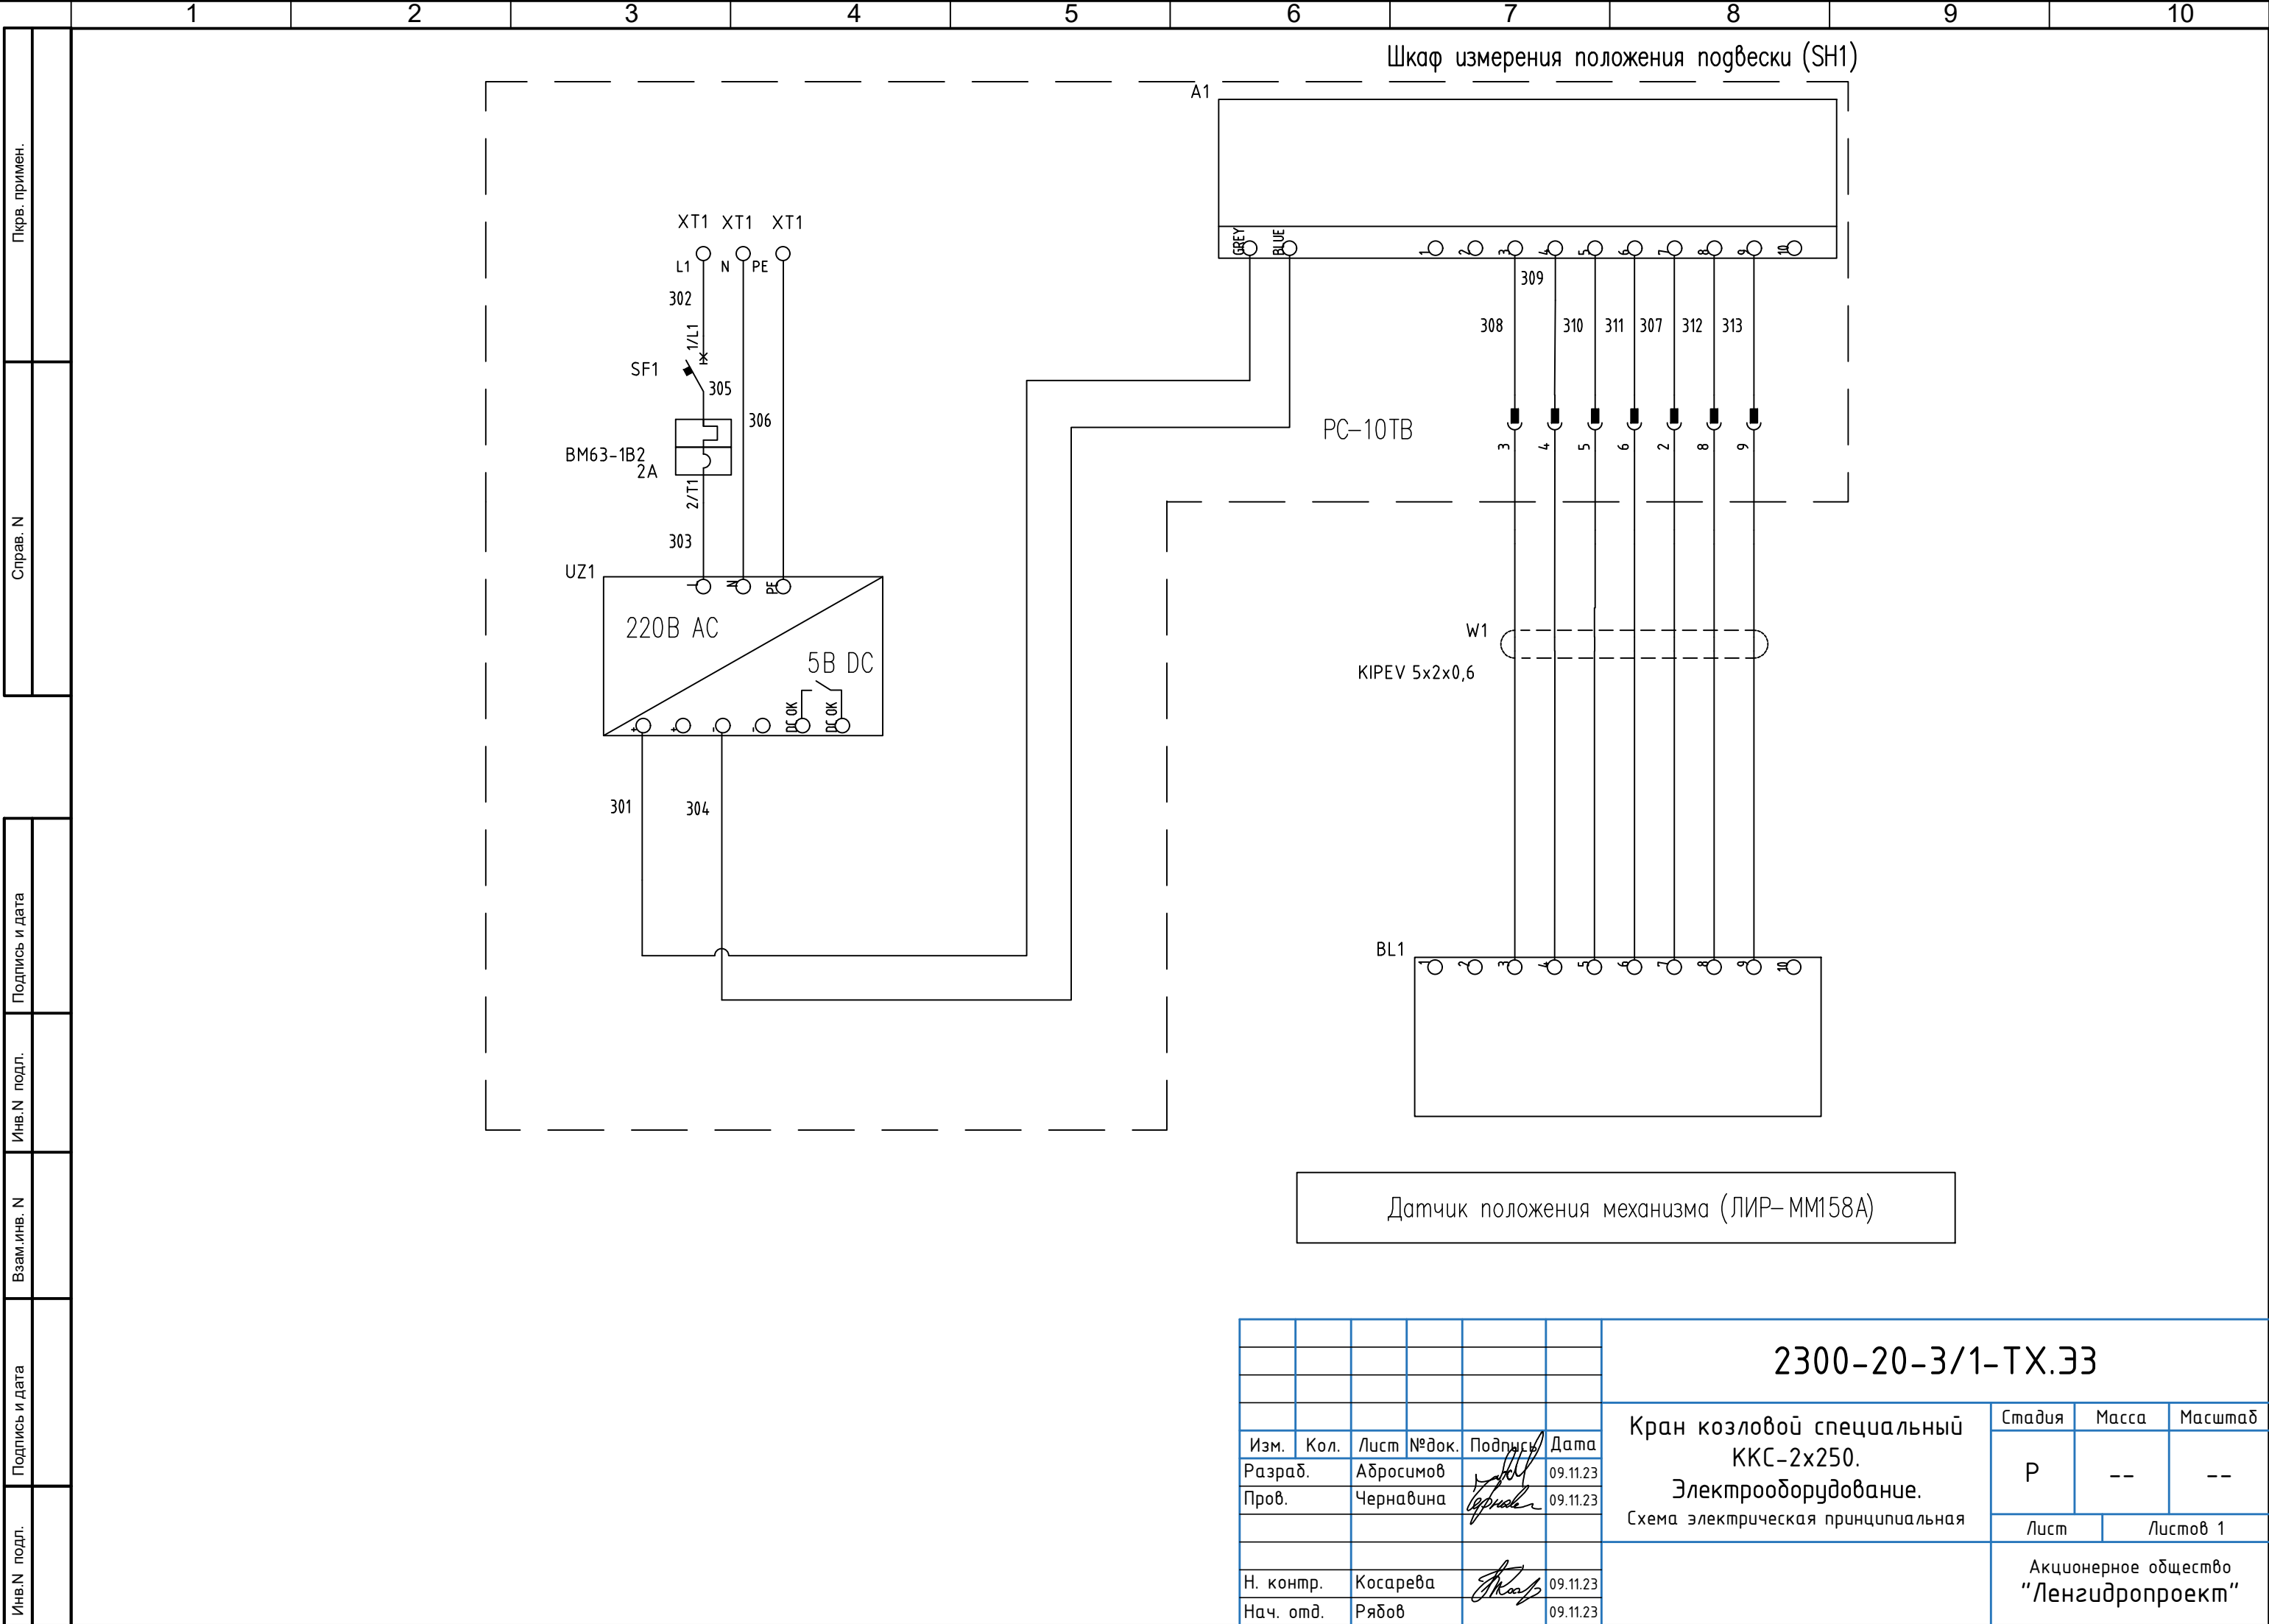

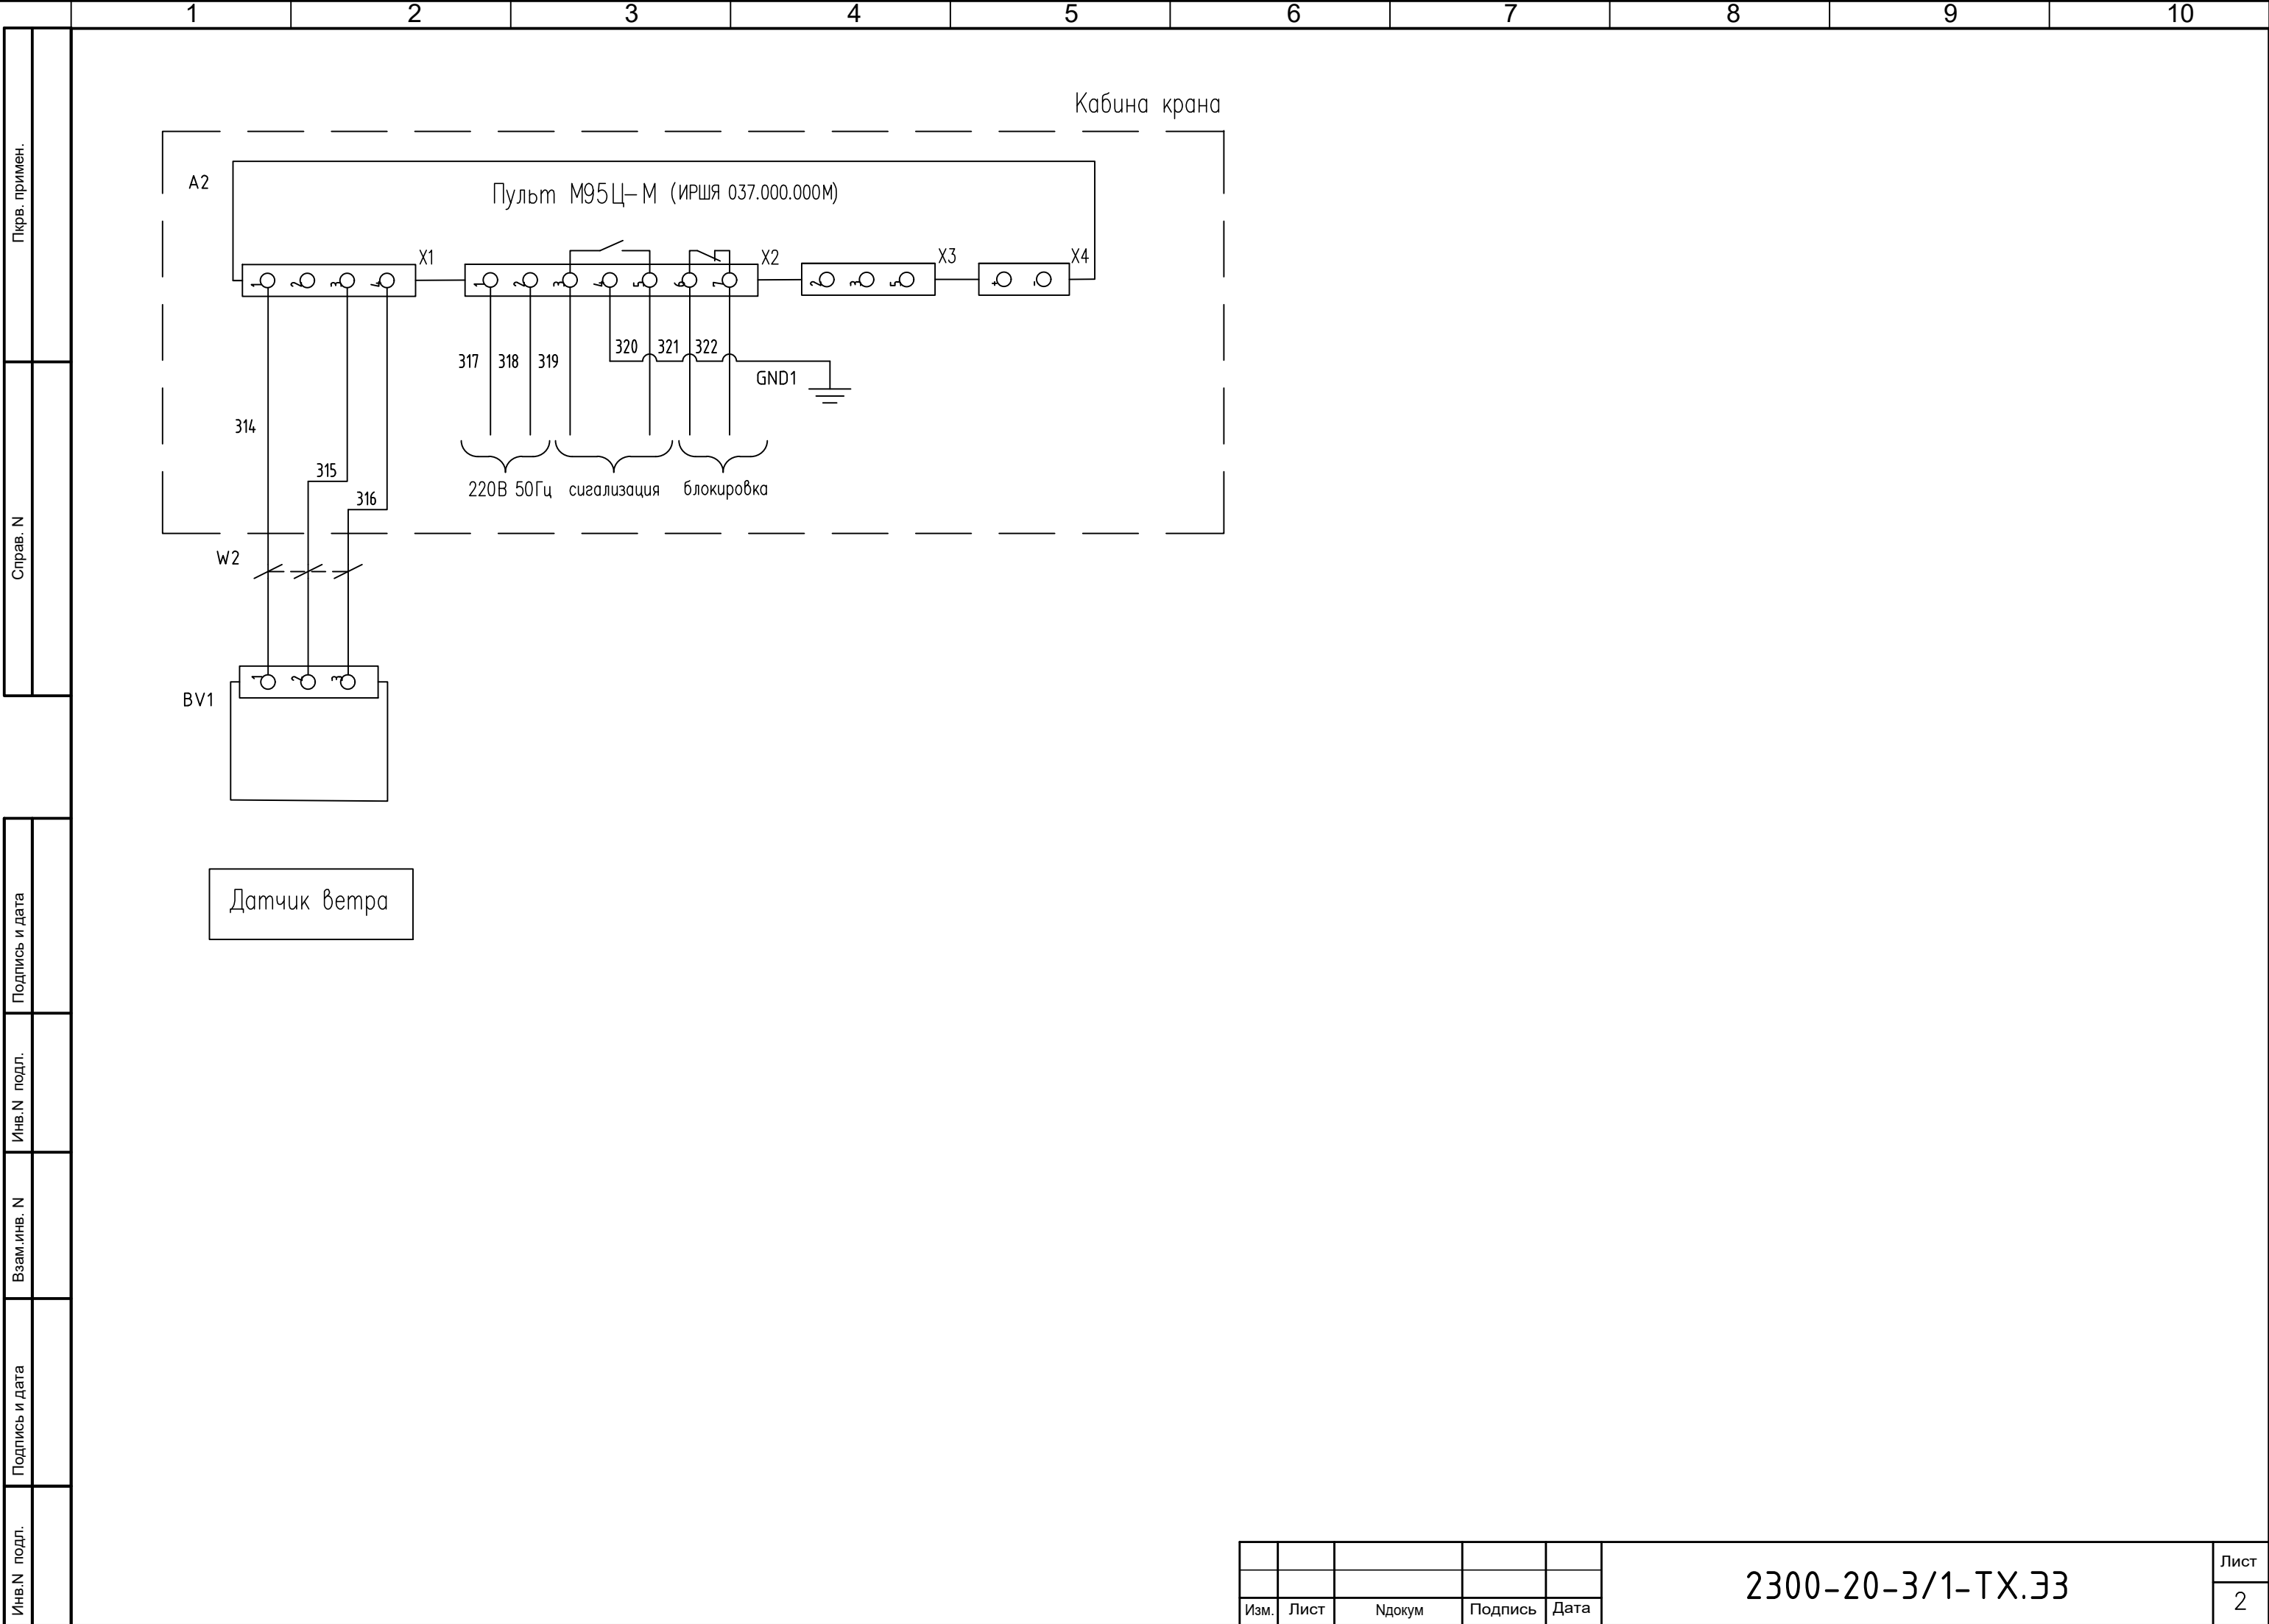

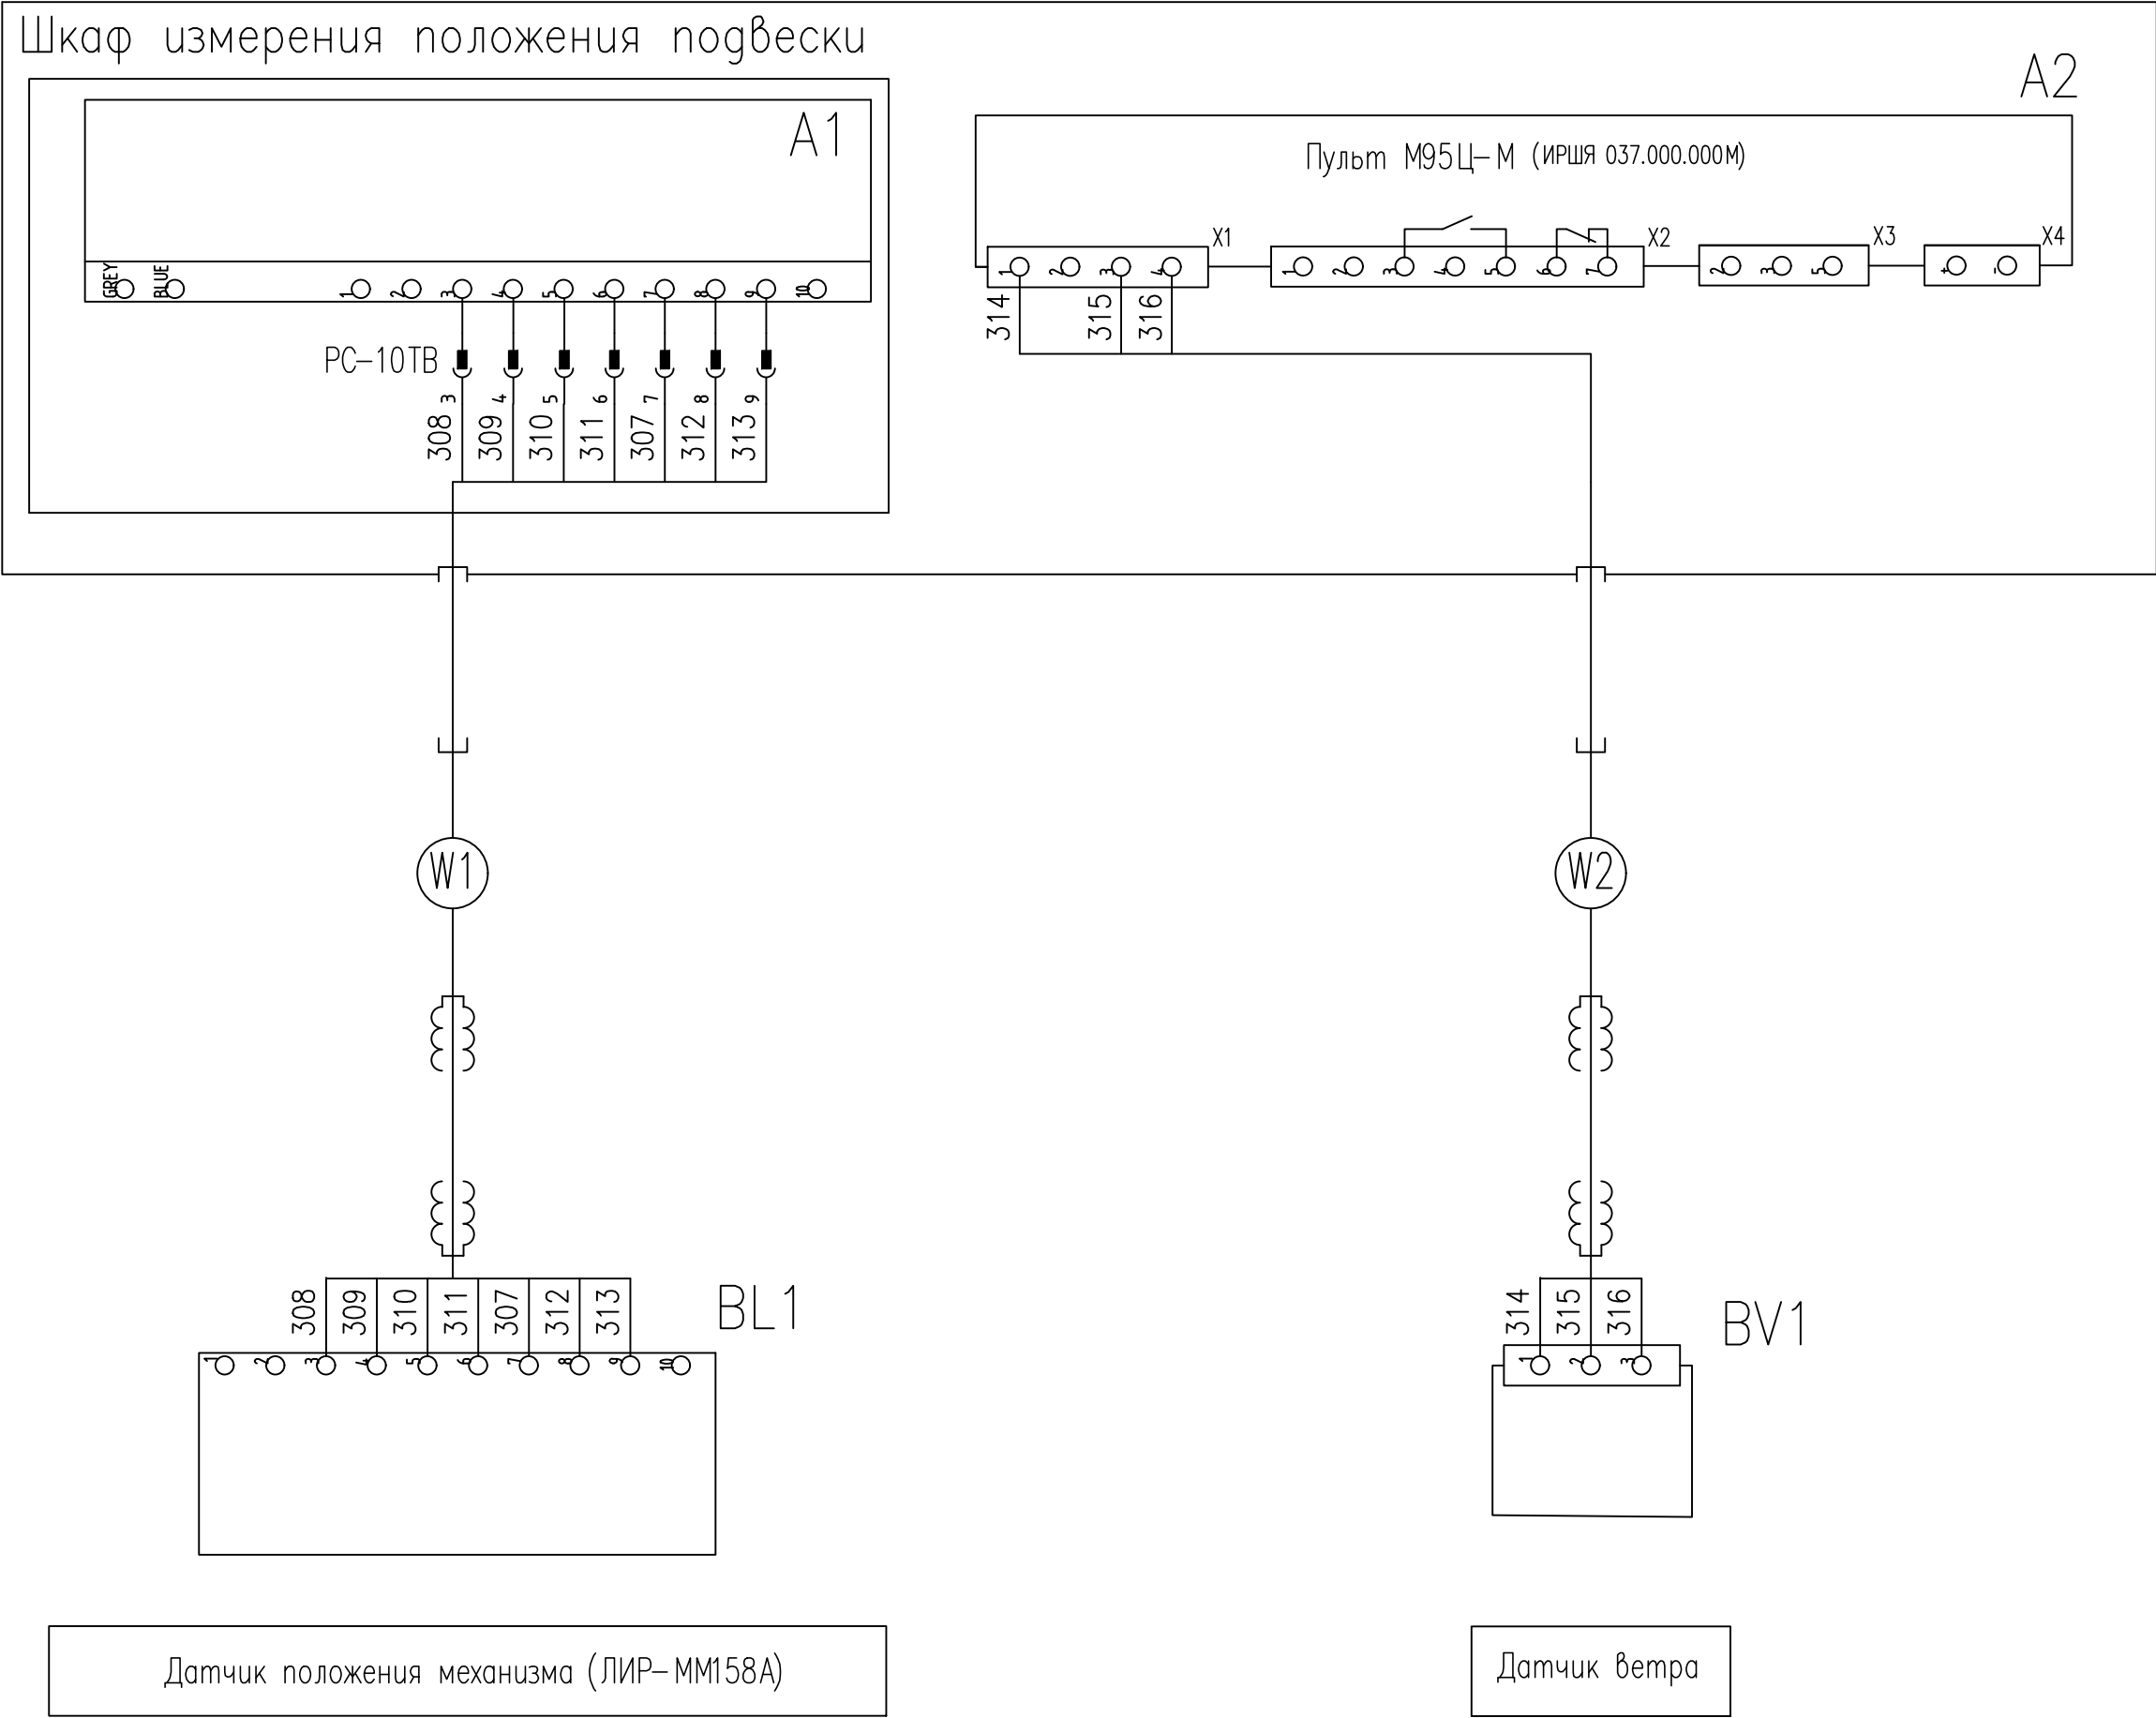

Условные обозначения

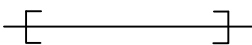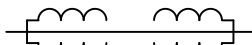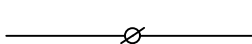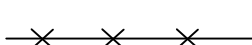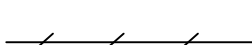-  - кабель, проложенный в трубе
-  - кабель, проложенный в металлорукаве
-  - монтажный вывод
-  - провод поставить
-  - провод снять

1 Позиционные обозначения электроаппаратов и обозначения проводов даны согласно схеме электрической принципиальной крана, черт. 2300-20-3/1-ТХ.33 .

2 Цифры в кружках соответствуют обозначению трасс по кабельному журналу 2300-20-3/1-ТХ.ДКЖ.

3 Обозначения зажимов, проводов и электроаппаратов в скобках и кружках - заводские.

4 Монтаж электросети выполнить согласно правилам устройства и монтажа электроустановок напряжением до 1000 В.

5 Заземление электрооборудования выполнить в соответствии с правилами СНиП 3.05.06-85, гл.3, а также с соблюдением требований ПУЭ, гл.1-7 и требований ГОСТ 12.1.030-81.


6 Концы жил проводов и кабелей сечением оконцевать с помощью гильз типа НШВИ, сечением более 2,5 мм<sup>2</sup> - оконцевать гильзами и наконечниками.

|                |  |  |  |  |
|----------------|--|--|--|--|
| Согласовано    |  |  |  |  |
|                |  |  |  |  |
| Взам. инв. №   |  |  |  |  |
|                |  |  |  |  |
| Подпись и дата |  |  |  |  |
|                |  |  |  |  |
| Инв. № подл.   |  |  |  |  |
|                |  |  |  |  |

|           |      |           |        |                                                                                       |          |   |        |          |         |
|-----------|------|-----------|--------|---------------------------------------------------------------------------------------|----------|---|--------|----------|---------|
|           |      |           |        |                                                                                       |          | 2300-20-3/1-ТХ.34                                                                                  |        |          |         |
|           |      |           |        |                                                                                       |          | Кран козловой специальный<br>ККС-2х250.<br>Электрооборудование.<br>Схема электрическая соединений. | Стадия | Масса    | Масштаб |
| Изм.      | Кол. | Лист      | № док. | Подпись                                                                               | Дата     |   | Р      | --       | --      |
| Разраб.   |      | Абросимов |        |  | 09.11.23 |   |        |          |         |
| Пров.     |      | Чернавина |        |  | 09.11.23 |   |        |          |         |
|           |      |           |        |                                                                                       |          |   | Лист   | Листов 1 |         |
| Н. контр. |      | Косарева  |        |  | 09.11.23 | Акционерное общество<br>"Ленгидропроект"                                                           |        |          |         |
| Нач. отд. |      | Рябов     |        |                                                                                       |          |   |        |          |         |





Вид спереди

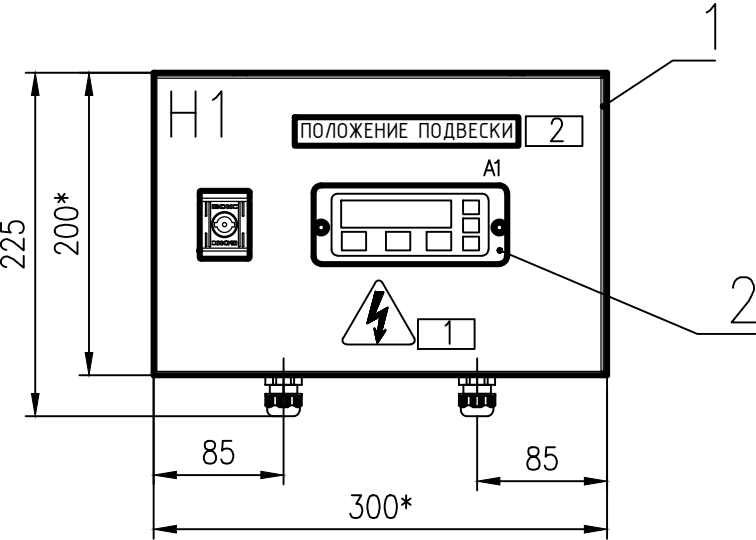


Вид спереди

Дверь не показана

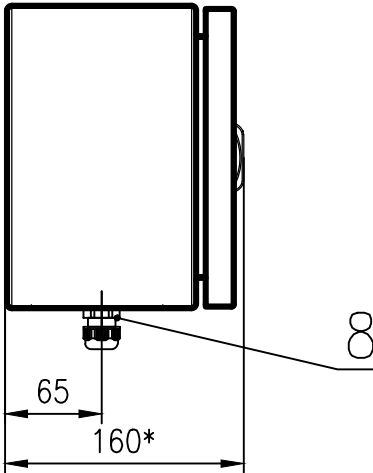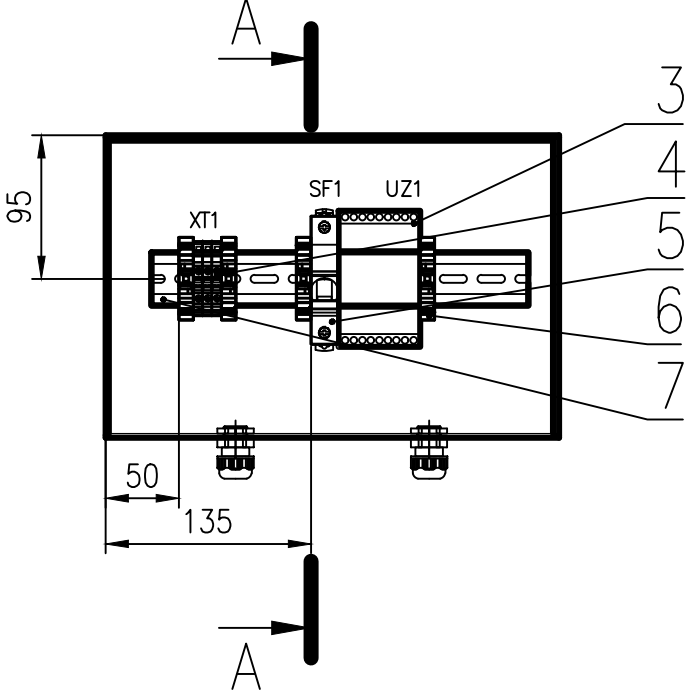


Б-Б

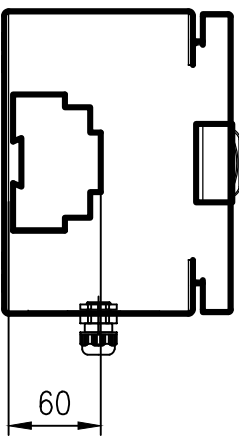

1. Степень защиты шкафа -IP55.
2. Цвет RAL7035.
3. Данный чертеж общего вида шкафа является заданием для выполнения сборочного чертежа предприятием-изготовителем шкафа.
4. Позиционные обозначения электроаппаратов даны согласно схеме электрической принципиальной.
5. Табличку "Знак электрического напряжения" выполнить размером Н40 ГОСТ12.4.026-76.
6. Табличку 1 на двери шкафа выполнить из латуни фотохимическим способом. Надпись выполнить согласно таблице перечня надписей черт. 2300-20-3/2-ТХ.ПН, черной краской по белому полю. Минимальный размер букв 4 мм.
7. Предельные отклонения размеров +/- IT<sup>14</sup>/<sub>2</sub>.
8. \* Размеры для справок.

Разметка отверстий на двери

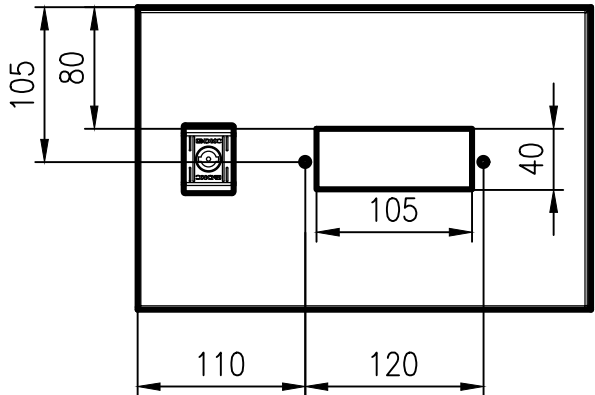

2300-20-3/2-ТХ

|           |      |           |        |                                                                                       |          |                                            |                                          |          |         |
|-----------|------|-----------|--------|---------------------------------------------------------------------------------------|----------|--------------------------------------------|------------------------------------------|----------|---------|
|           |      |           |        |                                                                                       |          | 2300-20-3/2-ТХ                             |                                          |          |         |
|           |      |           |        |                                                                                       |          | Шкаф с индикатором<br><br>Сборочный чертеж | Стадия                                   | Масса    | Масштаб |
| Изм.      | Кол. | Лист      | № док. | Подпись                                                                               | Дата     |                                            | Р                                        | 5,5      | 1:5     |
| Разраб.   |      | Абросимов |        |  | 09.11.23 |                                            |                                          |          |         |
| Пров.     |      | Чернавина |        |  | 09.11.23 |                                            |                                          |          |         |
|           |      |           |        |                                                                                       |          |                                            | Лист                                     | Листов 1 |         |
| Т. контр. |      | Косарева  |        |  | 09.11.23 |                                            | Акционерное общество<br>"Ленгидропроект" |          |         |
| Нач. отд. |      | Рябов     |        |                                                                                       |          |                                            |                                          |          |         |



| Формат | Зона | Поз. | Обозначение       | Наименование              | Кол. | Прим.   |
|--------|------|------|-------------------|---------------------------|------|---------|
|        |      |      |                   |                           |      |         |
|        |      |      |                   | <u>Документация</u>       |      |         |
|        |      |      |                   |                           |      |         |
| A3     |      |      | 2300-20-3/2-ТХ    | Сборочный чертеж          |      |         |
| A4     |      |      | 2300-20-3/2-ТХ.ПН | Перечень надписей         |      |         |
|        |      |      |                   |                           |      |         |
|        |      |      |                   |                           |      |         |
|        |      |      |                   | <u>Прочие изделия</u>     |      |         |
|        |      |      |                   |                           |      |         |
|        |      | 1    |                   | Корпус навесной СЕ с М/П  | 1    | 4,5кг   |
|        |      |      |                   | ВхШхГ 200х300х150 мм      |      |         |
|        |      |      |                   | R5CE0231 ДКС              |      |         |
|        |      |      |                   |                           |      |         |
|        |      | 2    | A1                | Устройство цифровой       |      |         |
|        |      |      |                   | индикации                 |      |         |
|        |      |      |                   | ЛИР-510MP.01-00-30        |      |         |
|        |      |      |                   | ООО "СКБ ИС"              | 1    | 0,17кг  |
|        |      |      |                   |                           |      |         |
|        |      | 3    | UZ1               | Блок питания БП30Б-ДЗ-24  |      |         |
|        |      |      |                   | 220В АС, 24В DC, 30Вт     |      |         |
|        |      |      |                   | ПО "ОВЕН"                 | 1    | 0,2кг   |
|        |      |      |                   |                           |      |         |
|        |      | 4    |                   | Проходной зажим 2,5 кв.мм |      |         |
|        |      |      |                   | синий ZRN510 ДКС          | 3    | 0,005кг |
|        |      |      |                   | RFN/PT(Ex)i, торцевой     |      |         |
|        |      |      |                   | изолятор для RN.1/2,5 ДКС | 1    | 0,001кг |
|        |      |      |                   |                           |      |         |

|                |           |           |           |          |                                                                                     |                                                                                     |                           |                                          |          |         |
|----------------|-----------|-----------|-----------|----------|-------------------------------------------------------------------------------------|-------------------------------------------------------------------------------------|---------------------------|------------------------------------------|----------|---------|
| Взам. инв. №   |           |           |           |          |                                                                                     |                                                                                     | синий ZRN510 ДКС          | 3                                        | 0,005кг  |         |
|                |           |           |           |          |                                                                                     |                                                                                     | RFN/PT(Ex)i, торцевой     |                                          |          |         |
|                |           |           |           |          |                                                                                     |                                                                                     | изолятор для RN.1/2,5 ДКС | 1                                        | 0,001кг  |         |
|                |           |           |           |          |                                                                                     |                                                                                     |                           |                                          |          |         |
| Подпись и дата |           |           |           |          |                                                                                     |                                                                                     | 2300-20-3/2-TX.CO         |                                          |          |         |
|                |           |           |           |          |                                                                                     |                                                                                     |                           |                                          |          |         |
| Инв. № подл.   | Изм.      | Кол.      | Лист      | № док.   | Подпись                                                                             | Дата                                                                                | Шкаф с индикатором        | Стадия                                   | Масса    | Масштаб |
|                | Разраб.   |           | Абросимов |          |  | 09.11.23                                                                            |                           | Р                                        |          |         |
|                | Пров.     |           | Чернавина |          |  | 09.11.23                                                                            |                           |                                          |          |         |
|                |           |           |           |          |                                                                                     |                                                                                     |                           | Лист 1                                   | Листов 2 |         |
|                |           |           |           |          |                                                                                     |                                                                                     |                           |                                          |          |         |
|                |           | Н. контр. |           | Косарева |                                                                                     |  | 09.11.23                  | Акционерное общество<br>"Ленгидропроект" |          |         |
|                | Нач. отд. |           | Рябов     |          |                                                                                     |                                                                                     |                           |                                          |          |         |

| Формат | Зона | Поз. | Обозначение | Наименование                                                                                                | Кол. | Прим.   |
|--------|------|------|-------------|---|------|---------|
|        |      | 5    | SF1         | Выключатель<br>автоматический модульный<br>OptiDin BM63-1B2-УХЛ3<br>арт. 103530, АО "КЭАЗ"                  | 1    | 0,13кз  |
|        |      | 6    |             | ВТО, торцевой упор ZBT007<br>ДКС                                                                            | 4    | 0,009кз |
|        |      | 7    |             | DIN-рейка 35x7,5 мм длиной<br>300мм 02140-RET3 ДКС                                                          | 1    | 0,095кз |
|        |      | 8    |             | Сальник РГ 9 диаметр<br>проводника 6-7мм IP54<br>YSA20-08-09-54-K41-I<br>(3шт/упак) IEK                     | 1    | 0,024кз |
|        |      | -    |             | Провод ПуГВнг(А)-LS<br>1x1,5мм2, цвет белый                                                                 | 3м   | -       |
|        |      | -    |             | Провод ПуГВнг(А)-LS<br>1x1,5мм2, жел.-зел.                                                                  | 1м   | -       |
|        |      | -    |             | Наконечник НШВИ 1,5-08<br>1,5мм2 с изолированным<br>фланцем (100шт/упак)<br>GENERICA<br>UGN11-008-D15-100-G | 1уп. | -       |

Изм.

Дата

№ докум.

Подпись

Дата

2300-20-3/2-TX.CO

Лист

2

| Панель | Надпись | Поз. обозначение | Место Надписи | Текст   | Кол. | Вид шрифта | Заготовка |
|--------|---------|------------------|---------------|---|------|------------|-----------|
| Н1     | 1       |                  | Табличка      |  (Знак электрического напряжения) | 1    |            |           |
|        | 2       |                  | Табличка      | "ПОЛОЖЕНИЕ ПОДВЕСКИ"                                                                                               | 1    |            |           |
|        |         |                  |               |   |      |            |           |
|        |         |                  |               |   |      |            |           |
Согласовано

Взам. инв. №

Подпись и дата

Инв. № подл.

Изм.

Кол.

Лист

№ док.

Подпись

Дата

Разраб.

Абросимов

09.11.23

Пров.

Чернавина

09.11.23

Т. контр.

Косарева

09.11.23

Нач. отд.

Рябов

2300-20-3/2-ТХ.ПН

Шкаф с индикатором

Перечень надписей

Стадия

Масса

Масштаб

Р

--





--

Лист

Листов 1

Акционерное общество "Ленгидропроект"



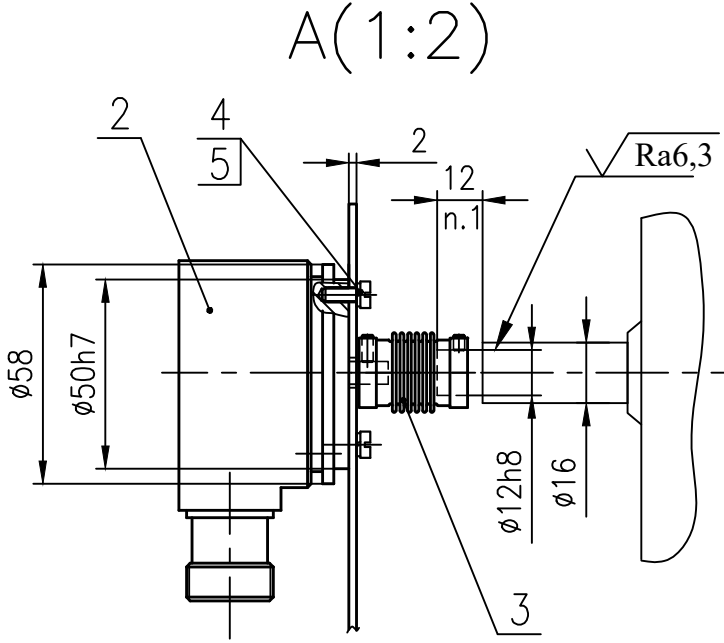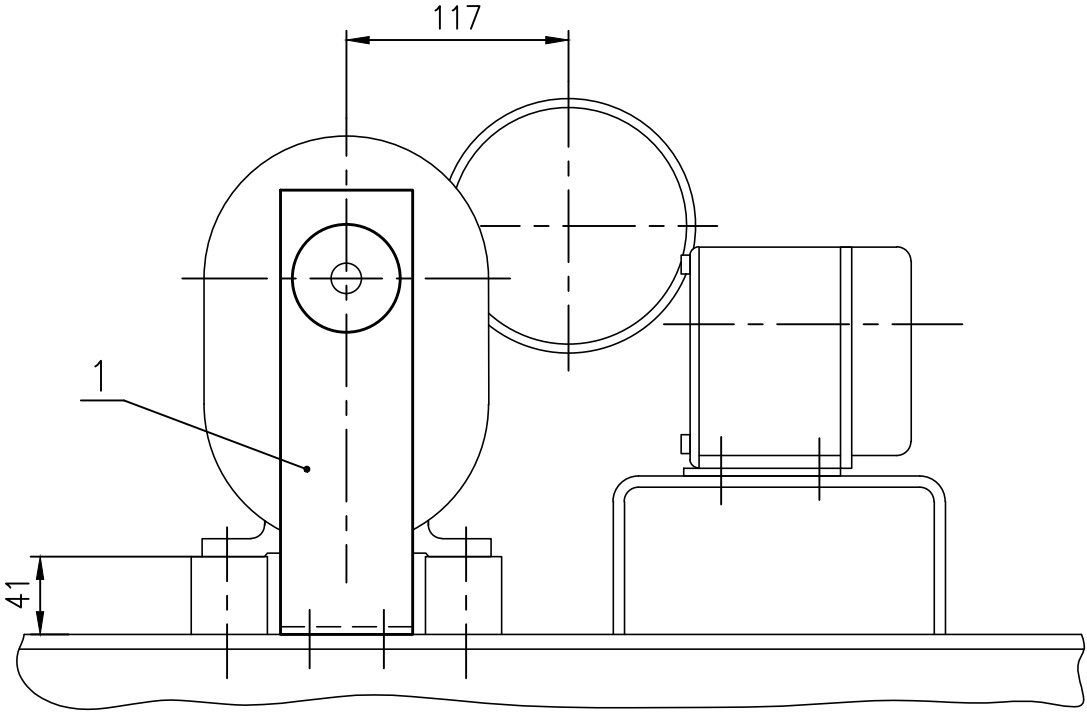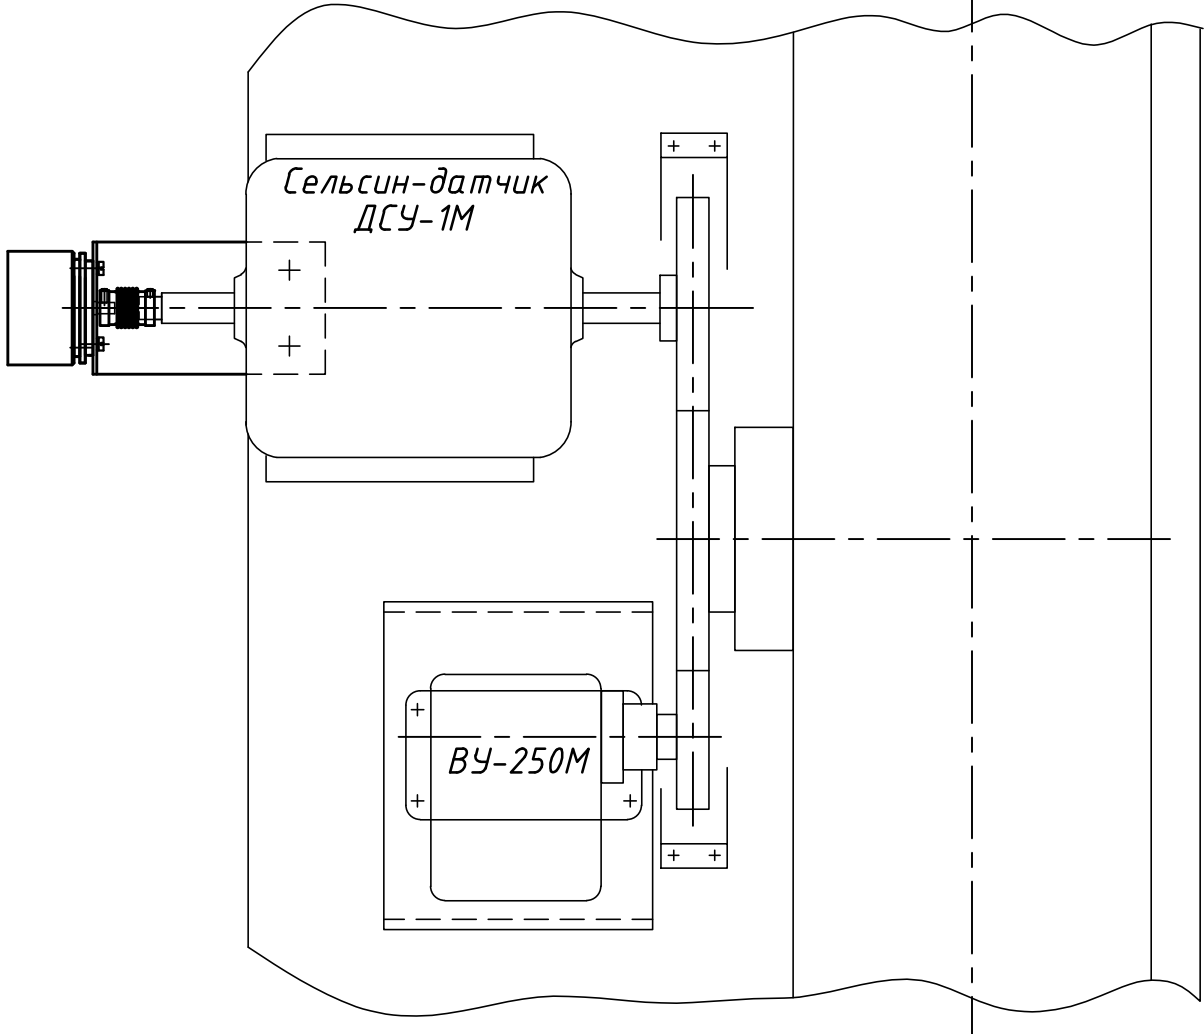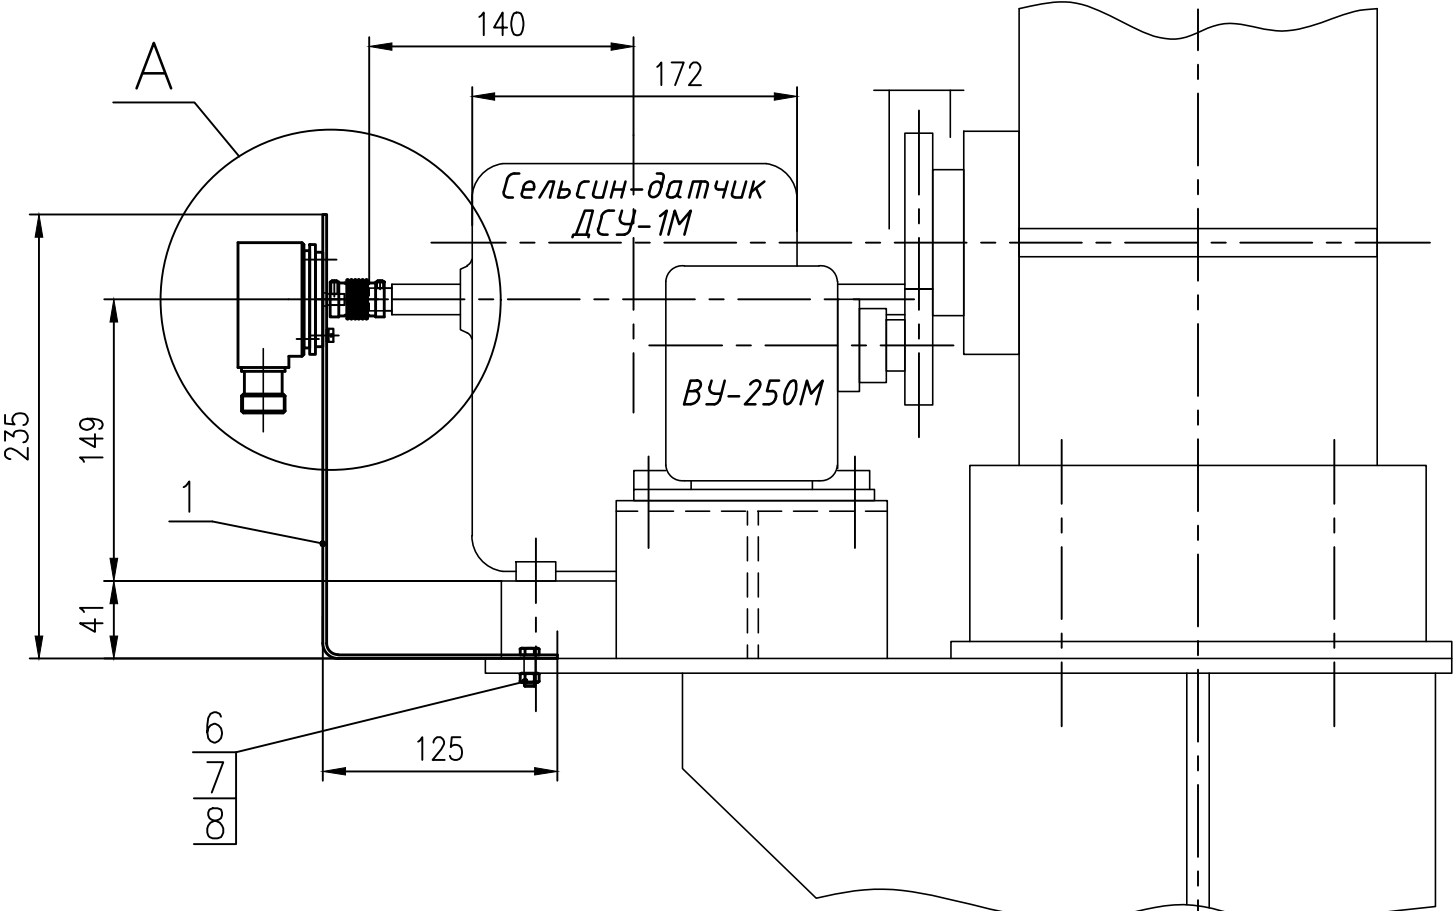

1. Под установку муфты энкодера вал сельсин-датчика ДСУ-1М расточить до  $\phi 14$  на длину 12мм.


|             |  |              |  |                |  |              |  |
|-------------|--|--------------|--|----------------|--|--------------|--|
| Согласовано |  | Взам. инв. № |  | Подпись и дата |  | Инв. № подл. |  |
|             |  |              |  |                |  |              |  |

|           |      |      |           |                                                                                       |         |                                            |                                          |          |         |
|-----------|------|------|-----------|---------------------------------------------------------------------------------------|---------|--------------------------------------------|------------------------------------------|----------|---------|
|           |      |      |           |                                                                                       |         | 2300-20-3/3-ТХ                             |                                          |          |         |
|           |      |      |           |                                                                                       |         | Установка энкодера<br><br>Сборочный чертеж | Стадия                                   | Масса    | Масштаб |
|           |      |      |           |                                                                                       |         |                                            | Р                                        | --       | 1:4     |
|           |      |      |           |                                                                                       |         |                                            | Лист                                     | Листов 1 |         |
|           |      |      |           |                                                                                       |         |                                            | Акционерное общество<br>"Ленгидропроект" |          |         |
| Изм.      | Кол. | Лист | № док.    | Подпись                                                                               | Дата    |                                            |                                          |          |         |
| Разраб.   |      |      | Чернавина |  | 11.2023 |                                            |                                          |          |         |
| Пров.     |      |      | Абросимов |  | 11.2023 |                                            |                                          |          |         |
|           |      |      |           |                                                                                       |         |                                            |                                          |          |         |
|           |      |      |           |                                                                                       |         |                                            |                                          |          |         |
| Т. контр. |      |      | Косарева  |  | 11.2023 |                                            |                                          |          |         |
| Нач. отд. |      |      | Рябов     |                                                                                       | 11.2023 |                                            |                                          |          |         |

| Формат | Зона | Поз. | Обозначение      | Наименование              | Кол. | Прим.  |
|--------|------|------|------------------|---------------------------|------|--------|
|        |      |      |                  |                           |      |        |
|        |      |      |                  | <u>Документация</u>       |      |        |
|        |      |      |                  |                           |      |        |
|        |      |      |                  |                           |      |        |
| A3     |      |      | 2300-20-3/3-ТХ   | Сборочный чертеж          |      |        |
|        |      |      |                  |                           |      |        |
|        |      |      |                  |                           |      |        |
|        |      |      |                  |                           |      |        |
|        |      |      |                  | <u>Детали</u>             |      |        |
|        |      |      |                  |                           |      |        |
| A4     |      | 1    | 2300-20-3/3.1-ТХ | Скоба                     | 1    | 0,39кг |
|        |      |      |                  |                           |      |        |
|        |      |      |                  |                           |      |        |
|        |      |      |                  |                           |      |        |
|        |      |      |                  | <u>Прочие изделия</u>     |      |        |
|        |      |      |                  |                           |      |        |
|        |      | 2    |                  | Многооборотный энкодер    |      |        |
|        |      |      |                  | ЛИР-ММ158А-1-Т-1509-30-RS |      |        |
|        |      |      |                  | -3-2-ХХ9-В(РС10ТВ)        |      |        |
|        |      |      |                  | ООО "СКБ ИС"              | 1    |        |
|        |      |      |                  |                           |      |        |
|        |      | 3    |                  | Муфта для энкодера        |      |        |
|        |      |      |                  | ЛИР-825-6-12              |      |        |
|        |      |      |                  | ООО "СКБ ИС"              | 1    |        |
|        |      |      |                  |                           |      |        |
|        |      |      |                  |                           |      |        |

|           |      |           |        |                                                                                     |         |
|-----------|------|-----------|--------|-------------------------------------------------------------------------------------|---------|
|           |      |           |        |                                                                                     |         |
|           |      |           |        |                                                                                     |         |
|           |      |           |        |                                                                                     |         |
|           |      |           |        |                                                                                     |         |
| Изм.      | Кол. | Лист      | № док. | Подпись                                                                             | Дата    |
| Разраб.   |      | Чернавина |        |  | 11.2023 |
| Пров.     |      | Абросимов |        |  | 11.2023 |
|           |      |           |        |                                                                                     |         |
| Н. контр. |      | Косарева  |        |  | 11.2023 |
| Нач. отд. |      | Рябов     |        |                                                                                     | 11.2023 |

|              |                |          |              |      |                   |  |  |  |  |      |  |
|--------------|----------------|----------|--------------|------|-------------------|--|--|--|--|------|--|
| Инв. № подл. | Подпись и дата |          | Взам. инв. № |      |                   |  |  |  |  | Лист |  |
|              |                |          |              |      |                   |  |  |  |  | 2    |  |
| Изм.         | Дата           | № докум. | Подпись      | Дата | 2300-20-3/3-ТХ.СО |  |  |  |  |      |  |
|              |                |          |              |      |                   |  |  |  |  |      |  |
|              |                |          |              |      |                   |  |  |  |  |      |  |
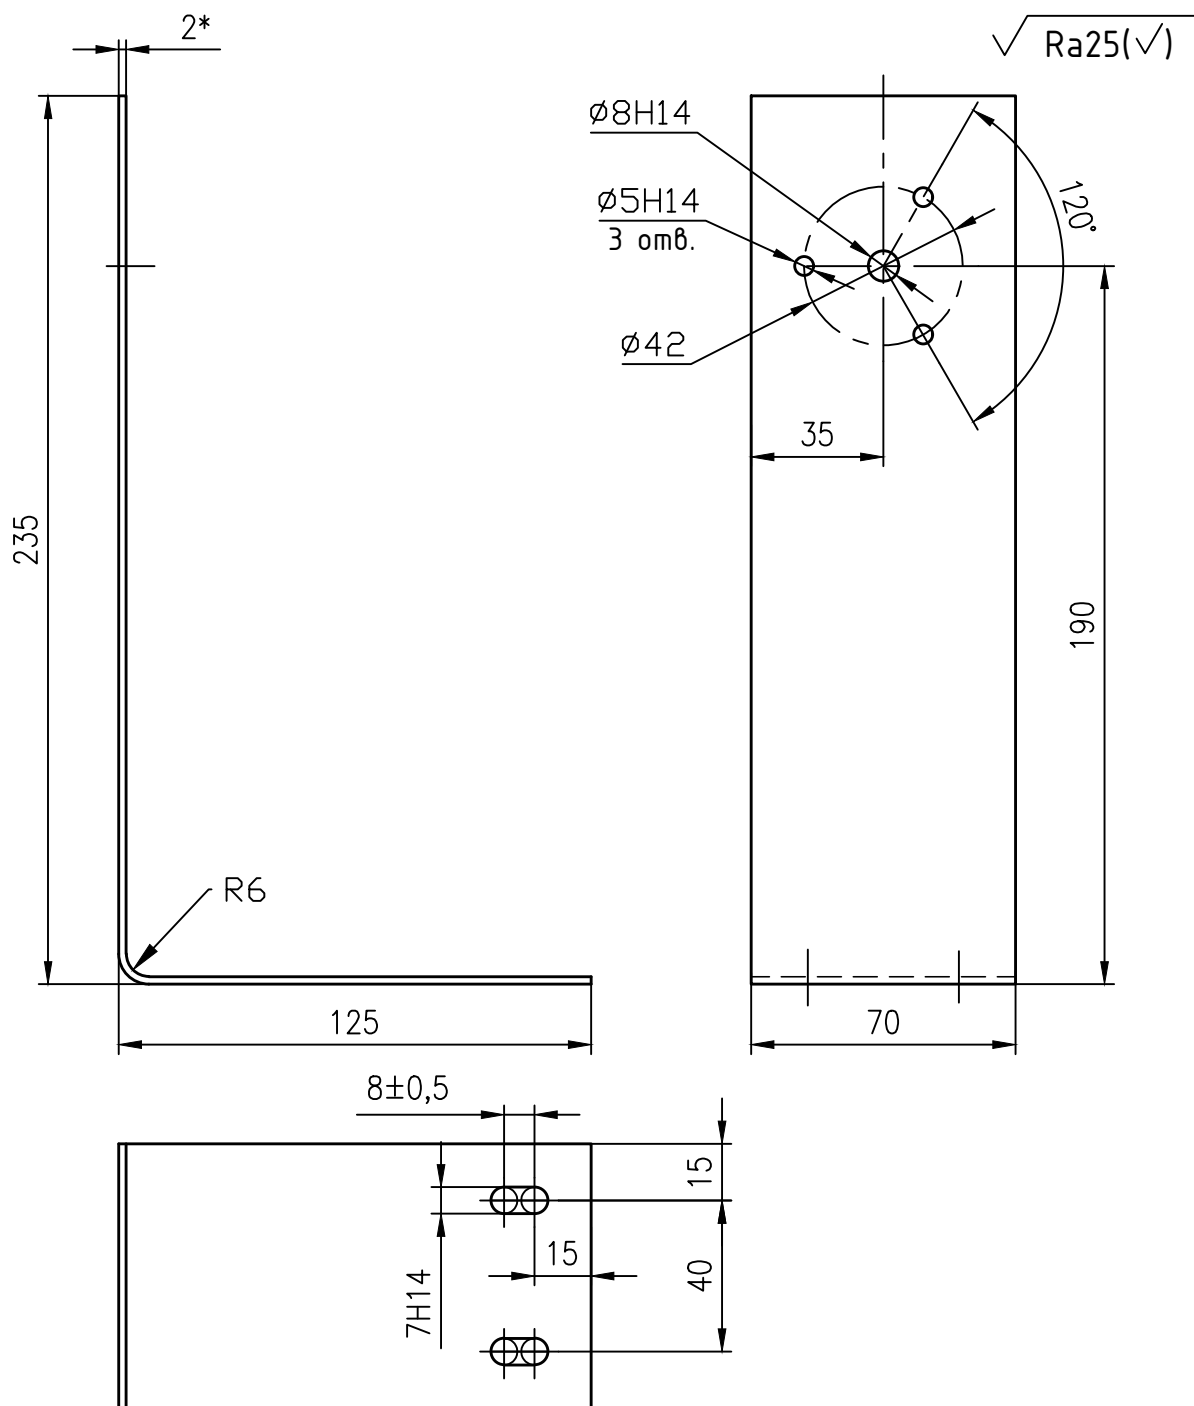

1. Неуказанные предельные отклонения размеров  $h14, \pm \frac{IT14}{2}$ .
2. \*Размер для справок.
3. Расположение отв.  $\phi 5$  уточнить на монтаже.
4. Развернутая длина детали 355мм.

|                                                       |       |                |              |
|-------------------------------------------------------|-------|----------------|--------------|
| Инв. №                                                | подл. | Подпись и дата | Взам. инв. № |
| 2300-20-3/3.1-ТХ                                      |       |                |              |
| Скода                                                 |       |                |              |
|                                                       |       |                |              |
| Лист Б-ПН-О-2 ГОСТ 19903-2015<br>См3сн5 ГОСТ 14637-89 |       |                |              |
|                                                       |       |                |              |
| Акционерное общество<br>"Ленгидропроект"              |       |                |              |
|                                                       |       |                |              |
| Формат А4 (0,125ФА1)                                  |       |                |              |

|           |      |           |        |                  |         |
|-----------|------|-----------|--------|------------------|---------|
| Изм.      | Кол. | Лист      | № док. | Подпись          | Дата    |
| Разраб.   |      | Чернавина |        | <i>Чернавина</i> | 11.2023 |
| Пров.     |      | Абросимов |        | <i>Абросимов</i> | 11.2023 |
| Н. контр. |      | Косарева  |        | <i>Косарева</i>  | 11.2023 |

|        |          |         |
|--------|----------|---------|
| Стадия | Масса    | Масштаб |
| Р      | 0,39     | 1:2     |
| Лист   | Листов 1 |         |

| № строки | Наименование                | Код ОКП | Обозначение документа на поставку | Поставщик                 | Куда входит (обозначение) | Количество |              |             |       | Примечание |
|----------|-----------------------------|---------|-----------------------------------|---------------------------|---------------------------|------------|--------------|-------------|-------|------------|
|          |                             |         |                                   |                           |                           | на изделие | в ком-плекты | на регулир. | Всего |            |
| 1        | Многооборотный энкодер      |         |                                   | АО "СКБ ИС"               | 2300-20-3/1-ТХ            | 1          |              |             | 1     |            |
| 2        | ЛИР-ММ158А-1-Т-1509-30-RS-  |         |                                   | г. Санкт-Петербург        |                           |            |              |             |       |            |
| 3        | З-2-ХХ9 -В(РС10ТВ)          |         |                                   | Кондратьевский пр-т,      |                           |            |              |             |       |            |
| 4        |                             |         |                                   | д.2, литер А              |                           |            |              |             |       |            |
| 5        |                             |         |                                   |                           |                           |            |              |             |       |            |
| 6        | Анемометр сигнальный с      |         | ИРШЯ402131.004 ТУ                 | ООО "ЭПМГТО"              | 2300-20-3/1-ТХ            | 1          |              |             | 1     |            |
| 7        | кабелем 60м М-95ЦМ-УХЛ1     |         |                                   | г. Санкт-Петербург        |                           |            |              |             |       |            |
| 8        |                             |         |                                   | пр. Энгельса 27           |                           |            |              |             |       |            |
| 9        |                             |         |                                   |                           |                           |            |              |             |       |            |
| 10       | Выключатель концевой        |         | ТУ 3428-00114844026-2010          | ООО "ЭнергоТехКомплект"   | 2300-20-3/1-ТХ            | 3          |              |             | 3     |            |
| 11       | ВУ-250М 00000000436         |         |                                   | г. Челябинск              |                           |            |              |             |       |            |
| 12       |                             |         |                                   | ул. Шоссе-Меридиана д.1   |                           |            |              |             |       |            |
| 13       |                             |         |                                   |                           |                           |            |              |             |       |            |
| 14       | Выключатель концевой        |         | ТУ 3428-002-59826184-2005         | ЗАО "ПО Электротехник"    | 2300-20-3/1-ТХ            | 2          |              |             | 2     |            |
| 15       | КУ-701 У2, рычаг с роликом, |         |                                   | г. Москва                 |                           |            |              |             |       |            |
| 16       | 10А, IP54, 2 эл. цепи       |         |                                   | пр. Рязанский д.10 стр. 6 |                           |            |              |             |       |            |
| 17       | ЕТ003117                    |         |                                   |                           |                           |            |              |             |       |            |
| 18       |                             |         |                                   |                           |                           |            |              |             |       |            |
| 19       | Выключатель путевой         |         | ТУ 3428-003-59826184-2005         | ЗАО "ПО Электротехник"    | 2300-20-3/1-ТХ            | 6          |              |             | 6     |            |
| 20       | ВП15К-21Б-211-54У2.8        |         |                                   | г. Москва                 |                           |            |              |             |       |            |
| 21       | толкатель полумгновенный    |         |                                   | пр. Рязанский д.10 стр. 6 |                           |            |              |             |       |            |
| 22       | IP54 ЕТ004422               |         |                                   |                           |                           |            |              |             |       |            |
| 23       |                             |         |                                   |                           |                           |            |              |             |       |            |
| 24       |                             |         |                                   |                           |                           |            |              |             |       |            |
| 25       |                             |         |                                   |                           |                           |            |              |             |       |            |
| 26       |                             |         |                                   |                           |                           |            |              |             |       |            |

Инв. №подл.

Взам. инв.№

Погр. и дата

Погр. и дата

Заказ

Количество

Заказ

Количество

Изм.

Лист

№докум.

Подпись

Дата

Изм.

Лист

№докум.

Подпись

Дата

Разраб.

Абросимов

08.2025

Пров.

Чернавина

08.2025

Н.контр.

Косарева

08.2025

2300-20-3/1-ТХ-ДВЭ

Кран козловой специальный ККС-2х250.

Электрооборудование.

Ведомость электрооборудования

Литера

Лист

Листов

И

1

2

Акционерное общество "Ленгидропроект"

Формат А3

| № строки | Наименование               | Код ОКП | Обозначение документа на поставку | Поставщик                 | Куда входит (обозначение) | Количество |              |             |       | Примечание |
|----------|----------------------------|---------|-----------------------------------|---------------------------|---------------------------|------------|--------------|-------------|-------|------------|
|          |                            |         |                                   |                           |                           | на изделие | в ком-плекты | на регулир. | Всего |            |
| 1        | Выключатель путевой        |         | ТУ 3428-003-59826184-2005         | ЗАО "ПО Электротехник"    | 2300-20-3/1-ТХ            | 10         |              |             | 10    |            |
| 2        | ВП16Г-23Б-251-55 У2.3      |         |                                   | г. Москва                 |                           |            |              |             |       |            |
| 3        | IP54 арт. ET004099         |         |                                   | пр. Рязанский д.10 стр. 6 |                           |            |              |             |       |            |
| 4        |                            |         |                                   |                           |                           |            |              |             |       |            |
| 5        |                            |         |                                   |                           |                           |            |              |             |       |            |
| 6        | Выключатель концевой       |         | ТУ 3428-002-59826184-2005         | ЗАО "ПО Электротехник"    | 2300-20-3/1-ТХ            | 2          |              |             | 2     |            |
| 7        | КУ-703 У2, рычаг с грузом, |         |                                   | г. Москва                 |                           |            |              |             |       |            |
| 8        | 10А, IP44, 2 эл. цепи,     |         |                                   | пр. Рязанский д.10 стр. 6 |                           |            |              |             |       |            |
| 9        | с противовесом,            |         |                                   |                           |                           |            |              |             |       |            |
| 10       | ET502263                   |         |                                   |                           |                           |            |              |             |       |            |
| 11       |                            |         |                                   |                           |                           |            |              |             |       |            |
| 12       | Выключатель путевой        |         | ГОСТ 50030.5.5-2011               | ООО «МФК Техэнерго»       | 2300-20-3/1-ТХ            | 14         |              |             | 14    |            |
| 13       | ВПУ-011БЕ 11161-67.21.У2   |         |                                   | Московская область,       |                           |            |              |             |       |            |
| 14       | 1з+1р, IP67, 16А           |         |                                   | г.о. Химки, дер.          |                           |            |              |             |       |            |
| 15       |                            |         |                                   | Черная грязь, д. 65       |                           |            |              |             |       |            |
| 16       |                            |         |                                   |                           |                           |            |              |             |       |            |
| 17       | Муфта для энкодера         |         |                                   | АО "СКБ ИС"               | 2300-20-3/1-ТХ            | 1          |              |             | 1     |            |
| 18       | ЛИР-825-6-12               |         |                                   | г. Санкт-Петербург        |                           |            |              |             |       |            |
| 19       |                            |         |                                   | Кондратьевский пр-т,      |                           |            |              |             |       |            |
| 20       |                            |         |                                   | д.2, литер А              |                           |            |              |             |       |            |
| 21       |                            |         |                                   |                           |                           |            |              |             |       |            |
| 22       | Кабель датчика ветра       |         | ИРШЯ.038.100.000-LS               | ООО "ЭПМГТО"              | 2300-20-3/1-ТХ            | 40м        |              |             | 40м   |            |
| 23       |                            |         |                                   | г. Санкт-Петербург        |                           |            |              |             |       |            |
| 24       |                            |         |                                   | пр. Энгельса 27           |                           |            |              |             |       |            |
| 25       |                            |         |                                   |                           |                           |            |              |             |       |            |
| 26       |                            |         |                                   |                           |                           |            |              |             |       |            |

Инв. №подл.

Взам. инв.№

Инд. №дубл.

Погр. и дата

Погр. и дата

|      |      |          |         |      |
|------|------|----------|---------|------|
|      |      |          |         |      |
| Изм. | Дата | № докум. | Подпись | Дата |


2300-20-3/1-ТХ-ДВЭ

Лист2

Формат А3

| № строки | Марка материала | ГОСТ тех.треб. | Наименование ГОСТ сортамента, размеры, мм | Кол. на изделие | Масса, кг |            | Примечание |
|----------|-----------------|----------------|-------------------------------------------|-----------------|-----------|------------|------------|
|          |                 |                |                                           |                 | 1 шт.     | На изделие |            |
| 1        |                 |                | <u>Черные металлы</u>                     |                 |           |            |            |
| 2        | Ст3сп5          | 14637-89       | Лист Б-ПН-О-2 19903-2015                  | 0,355м          | 0,39      | 0,39       |            |
| 3        |                 |                |                                           |                 |           |            |            |
| 4        |                 |                | <u>Стандартные изделия</u>                |                 |           |            |            |
| 5        |                 |                | Винт В. М4-6gx8.46.019                    | 3шт.            | 0,001     | 0,003      |            |
| 6        |                 |                | ГОСТ 1491-80                              |                 |           |            |            |
| 7        |                 |                |                                           |                 |           |            |            |
| 8        |                 |                | Шайба 4 65Г 019                           | 3шт.            | 0,001     | 0,003      |            |
| 9        |                 |                | ГОСТ 6402-70                              |                 |           |            |            |
| 10       |                 |                |                                           |                 |           |            |            |
| 11       |                 |                | Шайба 6 65Г 0112                          | 2шт.            | 0,003     | 0,006      |            |
| 12       |                 |                | ГОСТ 6402-70                              |                 |           |            |            |
| 13       |                 |                |                                           |                 |           |            |            |
| 14       |                 |                | Болт М6-6gx50. 46.0112                    | 2шт.            | 0,013     | 0,026      |            |
| 15       |                 |                | ГОСТ 7798-70                              |                 |           |            |            |
| 16       |                 |                |                                           |                 |           |            |            |
| 17       |                 |                | <u>Материалы</u>                          |                 |           |            |            |
| 18       |                 |                | Металлорукав в ПВХ изоляции               |                 |           |            |            |
| 19       |                 |                | РЗ-ЦП нз-LS 25 (50 м)с                    |                 |           |            |            |
| 20       |                 |                | протяжкой ГОФРОМАТИК                      |                 |           |            |            |
| 21       |                 |                | ze᠖a44117 ЗЭТАРЧС                         | 1уп.            | 15        | 15         |            |
| 22       |                 |                |                                           |                 |           |            |            |
| 23       |                 |                |                                           |                 |           |            |            |

Формат А4
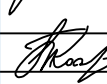
| № строки   | Наименование                              | Марка      | Кол. жил<br>и сечен.,<br>мм²                                                        | Длина<br>на изде-<br>лие, м | Приме-<br>чание<br>(Масса, кг) |
|---|-------------------------------------------|------------|-------------------------------------------------------------------------------------|-----------------------------|--------------------------------|
| 1   |                                           |            |                                                                                     |                             |                                |
| 2   | Кабель симметричный для промышленного     |            |                                                                                     |                             |                                |
| 3   | интерфейса RS-485, групповой прокладки, с | КИПЭВнз(А) |                                                                                     |                             | (ООО НПП<br>«Спецкабель»)      |
| 4   | пониженным дымо- и газовыделением         | -LS        | 5x2x0,6                                                                             | 30м                         | 6,05кг                         |
| 5   |                                           |            |                                                                                     |                             |                                |
| 6   |                                           |            |                                                                                     |                             |                                |
| Длина провода, кабеля и рукава указана с припуском на обрезку.                                               |                                           |            |                                                                                     |                             |                                |
|   |                                           |            |                                                                                     | Заказ                       | Количество                     |
| 2300-20-3/1-ТХ-ДВК                                                                                           |                                           |            |                                                                                     |                             |                                |
| Изм.   | Лист                                      | № докум.   | Подпись                                                                             | Дата                        |                                |
| Разраб.   |                                           | Абросимов  |  | 08.2025                     | Литера                         |
| Пров.   |                                           | Чернавина  |  | 08.2025                     |                                |
| Н. контр.   |                                           | Косарева   |  | 08.2025                     | Лист                           |
| Кран козловой специальный<br>ККС-2х250.<br>Электрооборудование.<br>Ведомость материалов.<br>Провода и кабели |                                           |            |                                                                                     |                             | Листов                         |
|   |                                           |            |                                                                                     |                             | 1                              |
| Акционерное общество<br>"Ленгидропроект"                                                                     |                                           |            |                                                                                     |                             |                                |
| Формат А4   |                                           |            |                                                                                     |                             |                                |







