

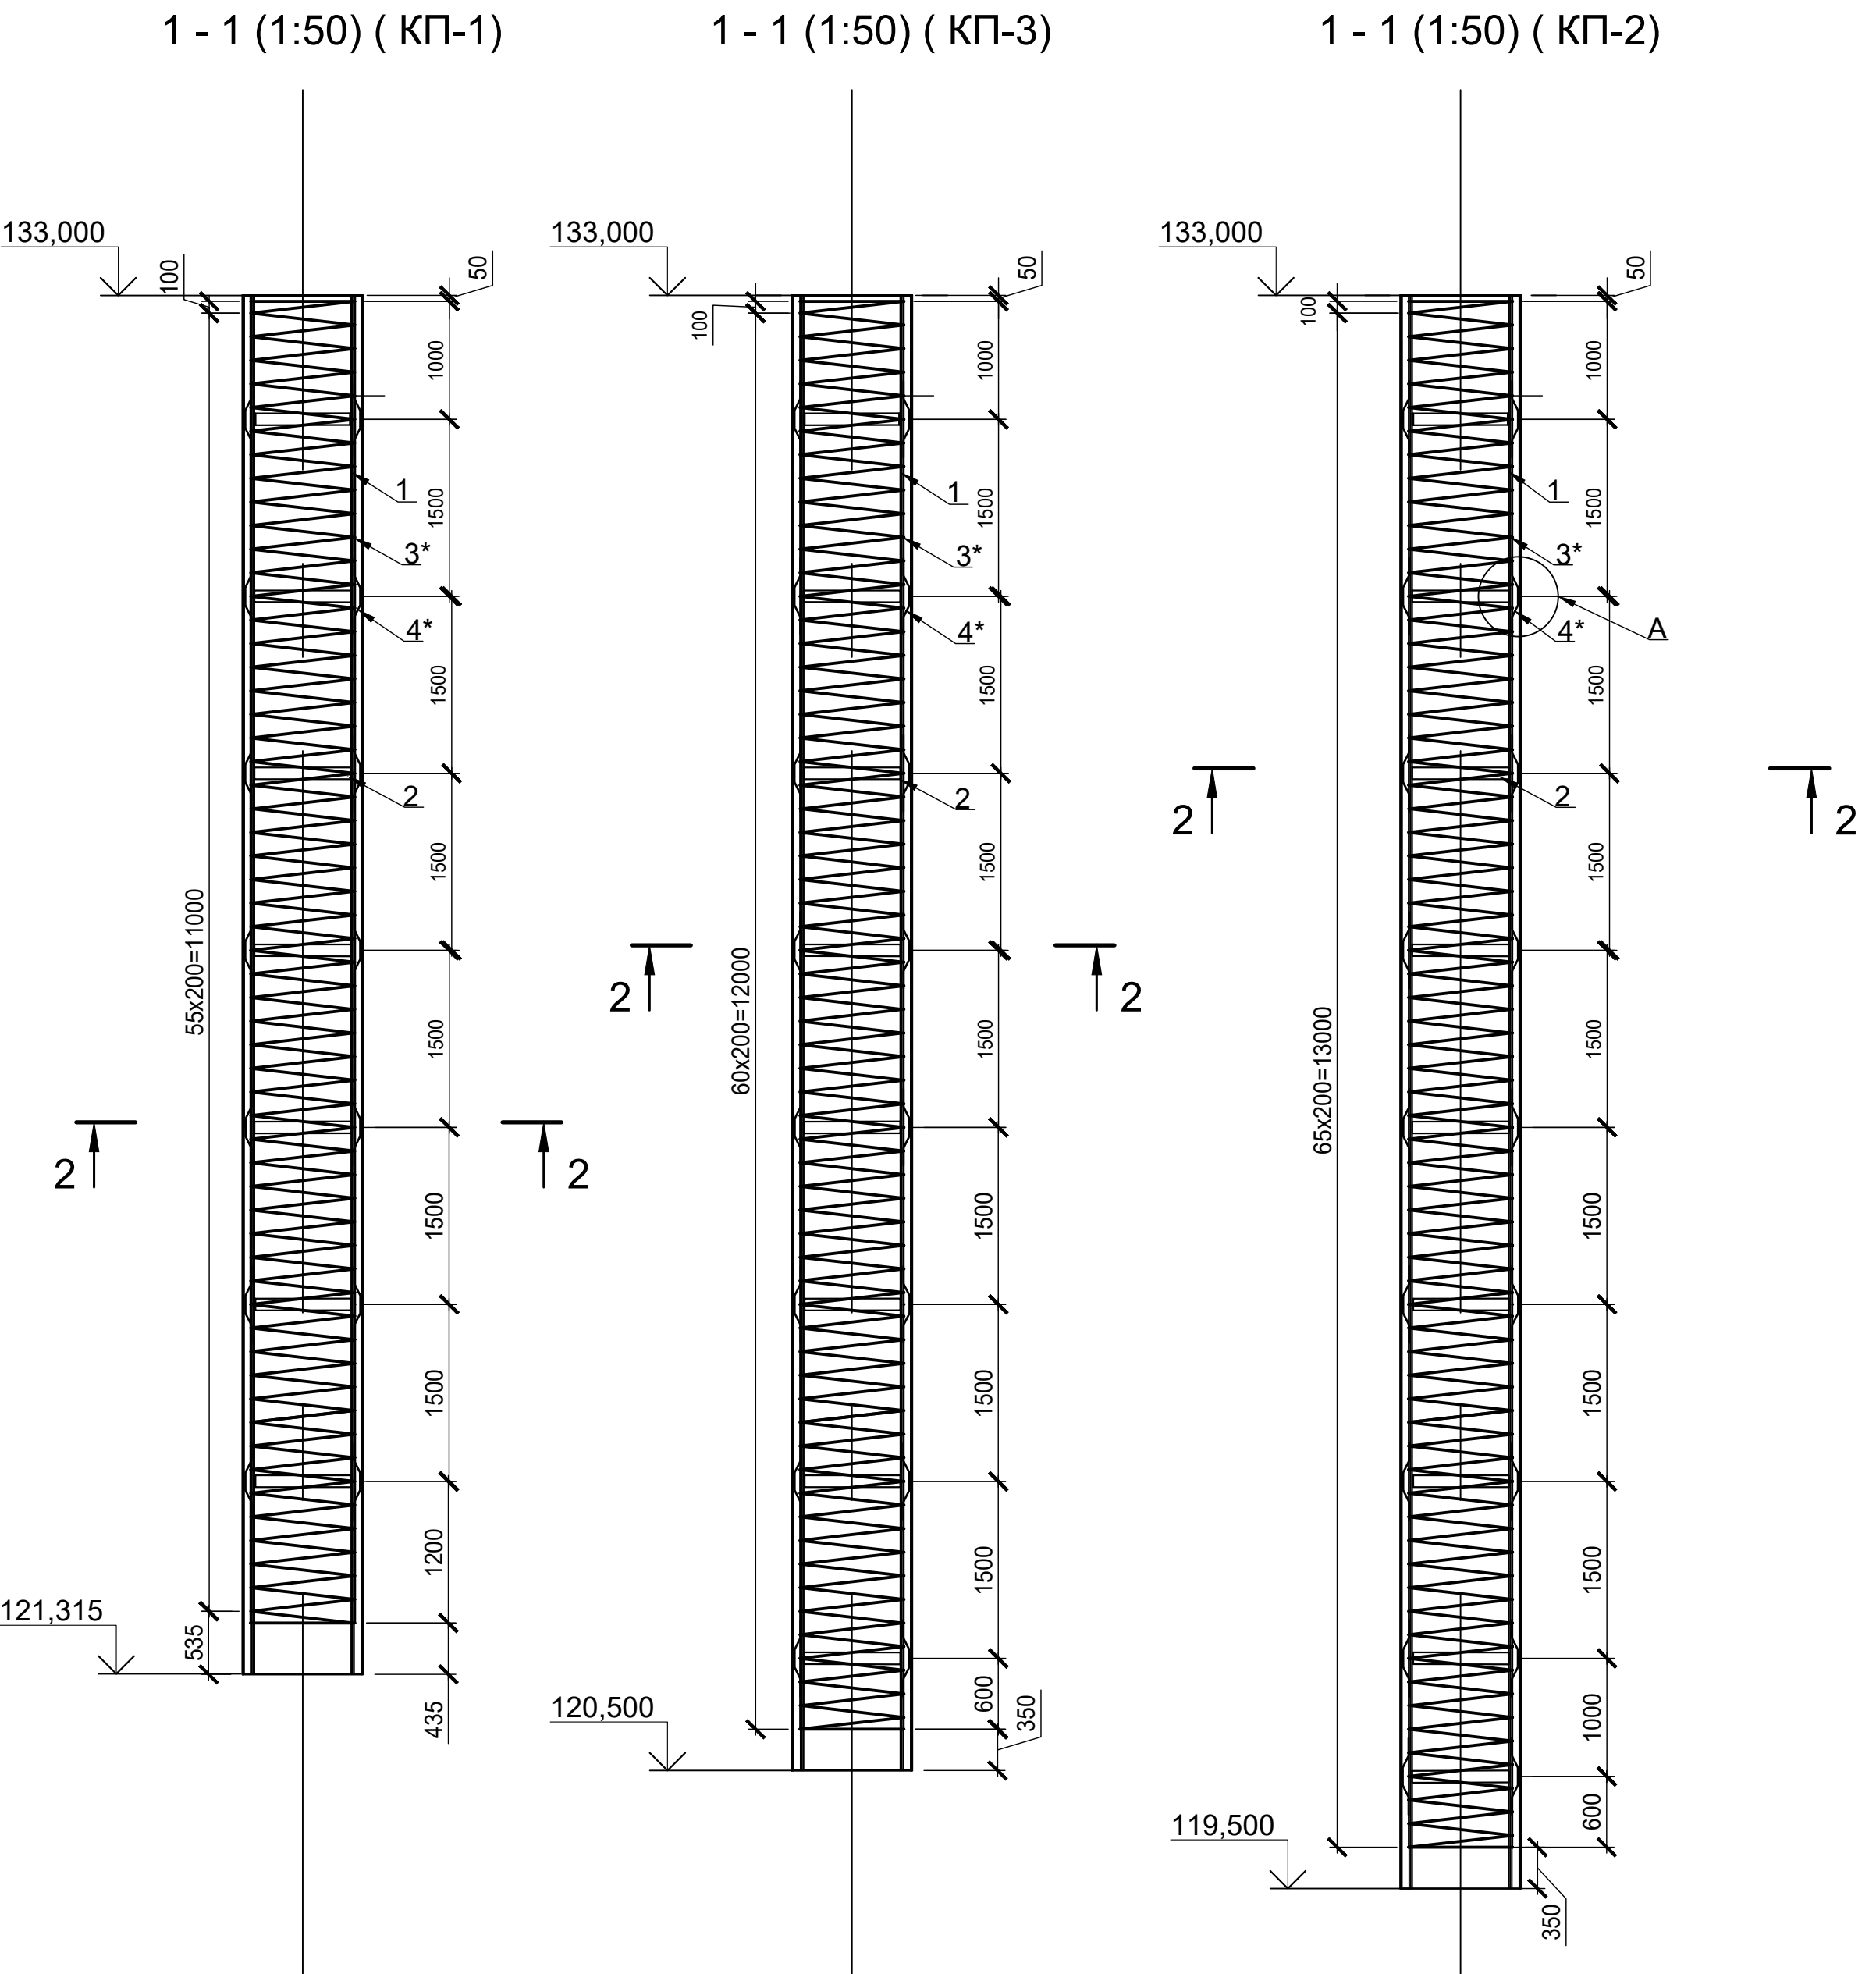


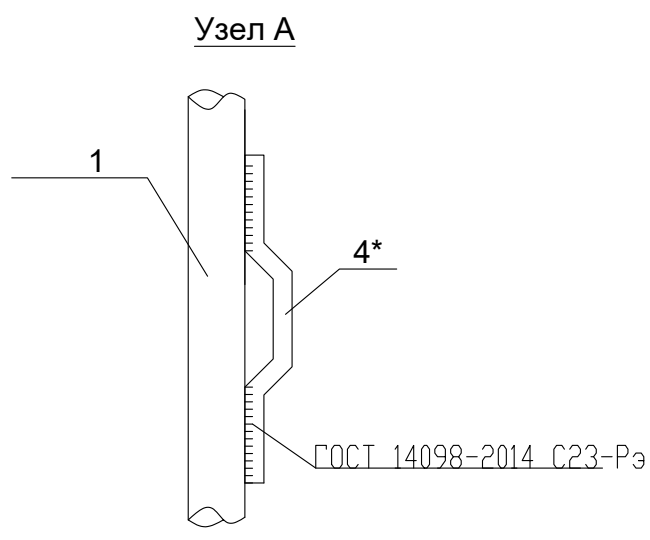

2 - 2 (1:20) (КП-1,КП-2,КП-3)

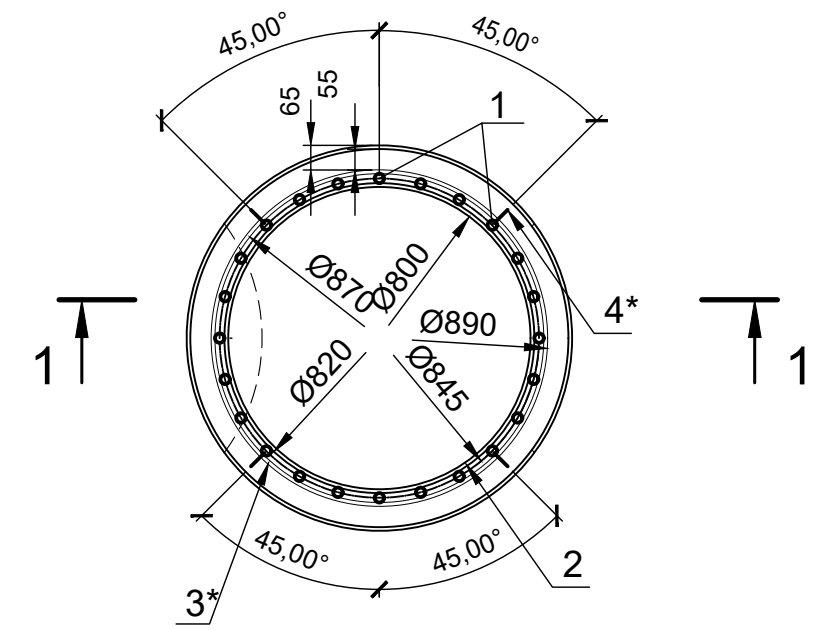

Спецификация к сваям (ГЦС)

Поз.	Номер сваи	Длина,ср. м	Кол.	Общая длина, м	Расхо д цемен та, т	Общий расход цемента, т	Примечание
1	ГЦС-1...ГЦС-4	4	4	16,00	0,450	7,200	
2	ГЦС-5...ГЦС-8	5	4	20,00	0,450	9,000	
3	ГЦС-9...ГЦС-12	6	4	24,00	0,450	10,800	
4	ГЦС-13...ГЦС-21	13,50	9	121,50	0,450	54,675	
5	ГЦС-22...ГЦС-30	12,50	9	112,50	0,450	50,625	
6	ГЦС-31...ГЦС-39	11,685	9	105,17	0,450	47,324	
	Итого		39	399,17		179,63	

Спецификация на каркасы к сваям

Поз.	Обозначение	Наименование	Кол.	Масса ед., кг	Приме- чание
Каркас КП-1					
		Ø25 А500С ГОСТ Р 52544-2006		3,85 кг/м	
1		L=11685	24	45,00	1080,00
		Труба 820х10 ГОСТ 10704-91		199,76 кг/м	
2		L=100	7	20,00	140,00
		Ø10А-I ГОСТ 5781-82		0,617 кг/м	
3*		L=161000	1	99,34	99,34
4*		L=670	28	0,413	11,56
		Итого вес КП-1			1330,90
Каркас КП-2					
		Ø25 А500С ГОСТ Р 52544-2006		3,85 кг/м	
1		L=13500	24	51,98	1247,40
		Труба 820х10 ГОСТ 10704-91		199,76 кг/м	
2		L=100	9	20,00	180,00
		Ø10А-I ГОСТ 5781-82		0,617 кг/м	
3*		L=189000	1	116,61	116,61
4*		L=670	36	0,413	14,87
		Итого вес КП-2			1558,88
Каркас КП-3					
		Ø25 А500С ГОСТ Р 52544-2006		3,85 кг/м	
1		L=12500	24	48,13	1155,12
		Труба 820х10 ГОСТ 10704-91		199,76 кг/м	
2		L=100	8	20,00	160,00
		Ø10А-I ГОСТ 5781-82		0,617 кг/м	
3*		L=175000	1	107,98	107,98
4*		L=670	32	0,413	13,22
		Итого вес КП-3			1436,32

* - см. ведомость деталей

Ведомость расхода стали на сваи, кг

Марка элемента	Изделия арматурные						
	Арматура класса				Труба		Всего
	А240 (А-I)		А500С				
	ГОСТ 34028-2016				ГОСТ 10704-91		
	Ø10	Итого	Ø25	Итого	Ø820х10	Итого	
КП-1 (2 шт)	221,800	221,800	2160,00	2160,00	280,0	280,0	2661,80
КП-2 (2 шт)	262,96	262,96	2494,80	2494,8	360,00	360,0	3117,76
КП-3 (2 шт)	242,4	242,4	2310,24	2310,2	320,00	320,0	2872,64
Итого	727,2	727,2	6965,0	6965,0	960,0	960,0	8652,20

Спецификация свай

Поз.	Номер сваи	Кол.	Длина, м	Объе м бетон а, м3	Вес каркаса, кг	Примечание
1	БКС-1	1	13,50	11,03	1558,88	
2	БКС-2	1	13,50	11,03	1558,88	
3	БКС-3	1	12,50	10,21	1436,32	
4	БКС-4	1	12,50	10,21	1436,32	
5	БКС-5	1	11,685	9,54	1330,90	
6	БСС-1	1	11,685	9,54	1330,90	
7	БСС-2	1	11,60	9,47	0,00	
8	БСС-3	1	11,50	9,39	0,00	
	Итого	8	98,47	80,42	8652,20	

Спецификация к сваям

Поз.	Обозначение	Наименование	Кол.	Масса ед., кг	Примеч ание
1		Буросекущая свая БСС-1	1		L=11,68 5 м
		Сборочные единицы			
		Каркас пространственный КП-1	1	1330,90	
		Материалы			
		Бетон В25W8F150			9,54
2		Буросекущая свая БСС-2	1		L=11,60 м
		Материалы			
		Бетон В25W8F150			9,47
3		Буросекущая свая БСС-3	1		L=11,50 м
		Материалы			
		Бетон В25W8F150			9,39
4		Бурокасательная свая БКС-1	1		L=13,50 м
		Сборочные единицы			
		Каркас пространственный КП-2	1	1558,88	
		Материалы			
		Бетон В25W8F150			11,03
5		Бурокасательная свая БКС-2	1		L=13,50 м
		Сборочные единицы			
		Каркас пространственный КП-2	1	1558,88	
		Материалы			
		Бетон В25W8F150			11,03
6		Бурокасательная свая БКС-3	1		L=12,50 м
		Сборочные единицы			
		Каркас пространственный КП-3		1436,32	
		Материалы			
		Бетон В25W8F150			10,21
7		Бурокасательная свая БКС-4	1		L=12,50 м
		Сборочные единицы			
		Каркас пространственный КП-3	1	1436,32	
		Материалы			
		Бетон В25W8F150			10,21
8		Бурокасательная свая БКС-5	1		L=11,68 5 м
		Сборочные единицы			
		Каркас пространственный КП-1	1	1330,90	
		Материалы			
		Бетон В25W8F150			9,54

Ведомость деталей

Поз.	Эскиз
3*	
4*	