

Спецификация на каркас КГ-12000 для свай

БКС 1п-21п

Поз.	Обозначение	Наименование	Кол.	Масса ед. кг	Приме- чание
		Каркас КП-12000 для бурокатающих свай 11х21п			
		Ø25 А500С ГОСТ Р 52544-2006			3,85 кг/м
1		L=12000 мм	24	46,20	1108,80
		Труба 820х10 ГОСТ 10704-91			199,76 кг/м
2		L=100 мм	7	19,98	139,83
		Ø10А1 ГОСТ 5781-82			0,617 кг/м
3*		L=171 776 мм	1	105,99	105,99
4*		L=670 мм	28	0,413	11,56
		Итого вес 1 каркаса, кг			1366,18

* - см. ведомость деталей

Спецификация на каркас КТГ-11300 для сваи БСС-102

Pos.	Обозначение	Наименование	Кол.	Масса ед., кг	Приме- чение
		Ø25 А500С ГОСТ Р 52544-2006			3,85 кг/м
1		L=1300 мм	24	43,505	1044,12
		Труба 820х10 ГОСТ 10704-91			199,76 кг/м
2		L=100 мм	7	19,98	139,83
		Ø10х1 ГОСТ 5781-82			0,617 кг/м
3*		L=163 328 мм	1	100,77	100,77
4*		L=670 мм	28	0,413	11,56
	Итого вес 1 каркаса, кг				1290,29

* - см. ведомость деталей

Ведомость расхода стали на каркасы свай, кг

Изделия арматурные									
		Арматура класса			Труба				
Марка элемента	A240 (A-I)		A500C				Всего, кг		
	ГОСТ 34028-2016				ГОСТ 10704-91				
	Ø10	Итого	Ø25	Итого	Ø820х10	Итого			
КТ-12000 (21 шт)	2468,55	2468,55	23284,80	23284,80	2936,4	2936,4	28689,78		
КТ-11300 (1 шт)	112,33	112,33	1044,12	1044,12	139,83	139,83	1296,28		
Итого	2580,88	2580,88	24328,92	24328,92	3076,26	3076,26	29986,1		


Спецификация каркасов

Поз.	Марка изделия	Наименование	Кол.	Масса ед., кг	Примечание
1	КТ-12000	Каркас пространственный	21	1366,18	длина 12 м
2	КТ-11300	Каркас пространственный	1	1296,29	длина 11,3 м


			Согласовано			
Инв. № подл.	Подпись и дата	Взам. инв. №				

Спецификация свай


Поз.	Обозначение	Наименование	Кол.	Масса ед. кг	Примечание
1		Бурокасательные сваи БКС-1п, 8п, 13п	3		L=16,0 м
		<u>Сборочные единицы</u>			
		Каркас пространственный КП-12000	3	1366,18	4098,54
		<u>Материалы</u>			
		Бетон В25W8F-150	3		39,14
2		Бурокасательные сваи БКС-2п, 9п, 16п	3		L=15,6 м
		<u>Сборочные единицы</u>			
		Каркас пространственный КП-12000	3	1366,18	4098,54
		<u>Материалы</u>			
		Бетон В25W8F-150	3		38,28
3		Бурокасательные сваи БКС-3п, 10п, 17п	3		L=15,3 м
		<u>Сборочные единицы</u>			
		Каркас пространственный КП-12000	3	1366,18	4098,54
		<u>Материалы</u>			
		Бетон В25W8F-150	3		37,45
4		Бурокасательные сваи БКС-4п, 11п, 18п	3		L=15,0 м
		<u>Сборочные единицы</u>			
		Каркас пространственный КП-12000	3	1366,18	4098,54
		<u>Материалы</u>			
		Бетон В25W8F-150	3		36,62
5		Бурокасательные сваи БКС-5п, 12п, 19п	3		L=14,6 м
		<u>Сборочные единицы</u>			
		Каркас пространственный КП-12000	3	1366,18	4098,54
		<u>Материалы</u>			
		Бетон В25W8F-150	3		35,76
6		Бурокасательные сваи БКС-6п, 13п, 20п	3		L=14,3 м
		<u>Сборочные единицы</u>			
		Каркас пространственный КП-12000	3	1366,18	4098,54
		<u>Материалы</u>			
		Бетон В25W8F-150	3		34,93
7		Бурокасательные сваи БКС-7п, 14п, 21п	3		L=13,9 м
		<u>Сборочные единицы</u>			
		Каркас пространственный КП-12000	3	1366,18	4098,54
		<u>Материалы</u>			
		Бетон В25W8F-150	3		34,09
8		Бурокасательные сваи БКС-10п, 103 (бетонные)	2		L=15,75 м
		<u>Материалы</u>			
		Бетон В25W8F-150	2		26,72
9		Бурокасательная сваа БКС-102 (металлобетонная)	1		L=15,75 м
		<u>Сборочные единицы</u>			
		Каркас пространственный КП-1300	1	1296,29	1296,29
		<u>Материалы</u>			
		Бетон В25W8F-150	1		13,36

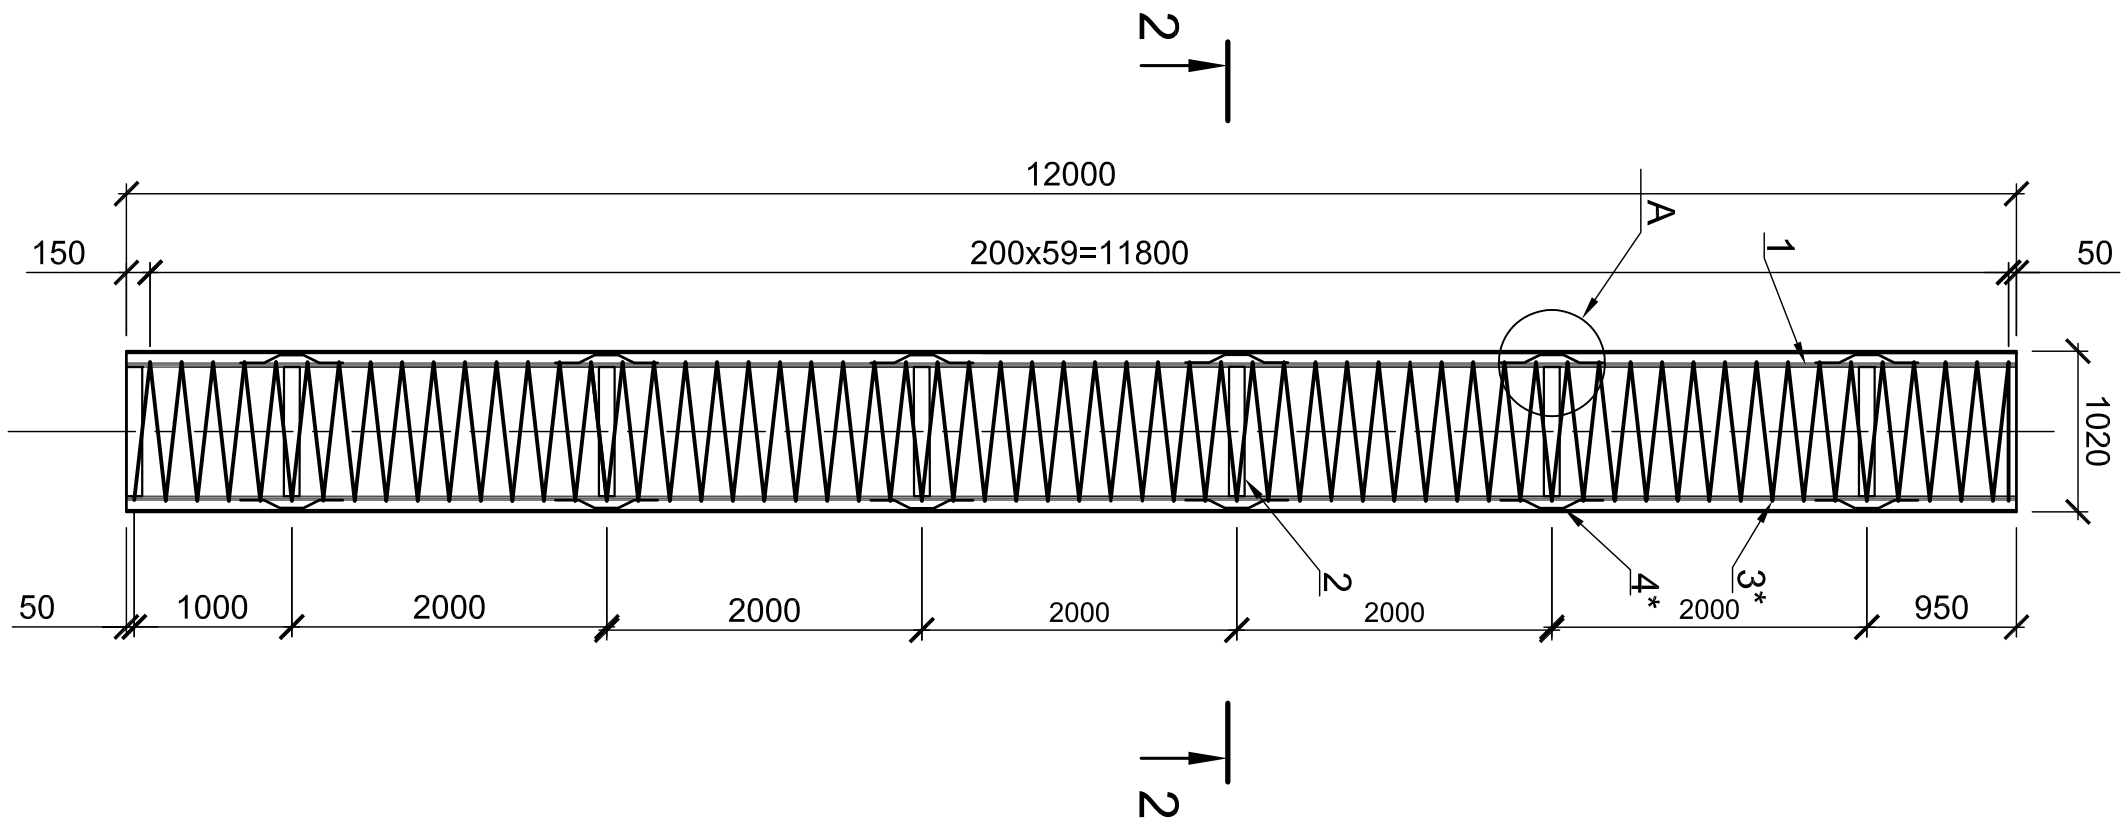


1 - 1 (1:50) (КТ-12000)

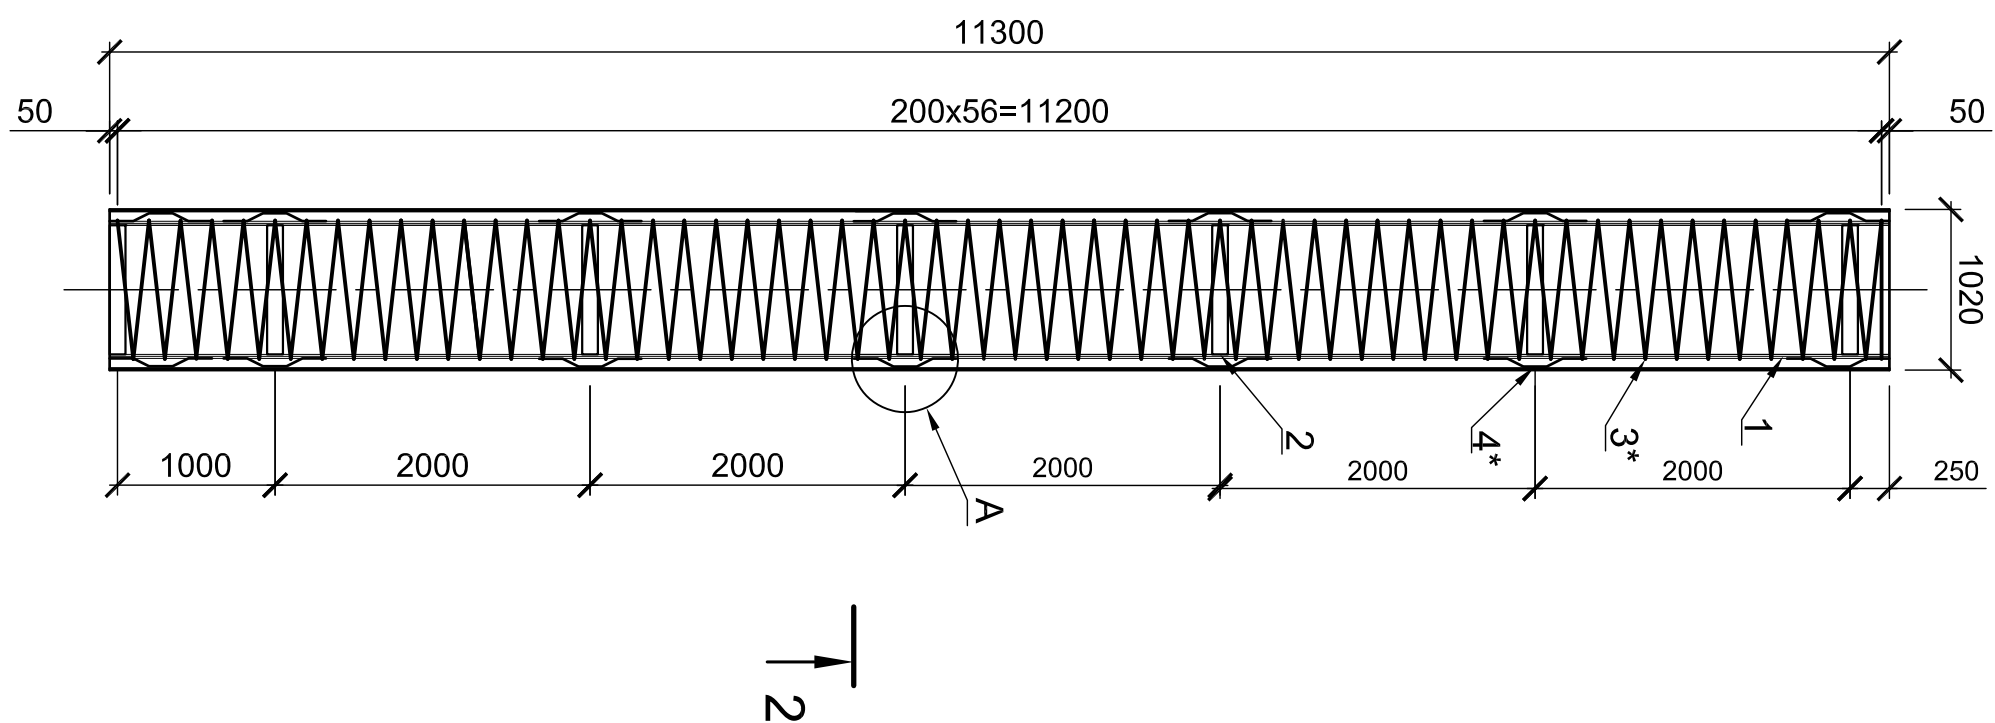

1 - 1 (1:50) (K7-11300)

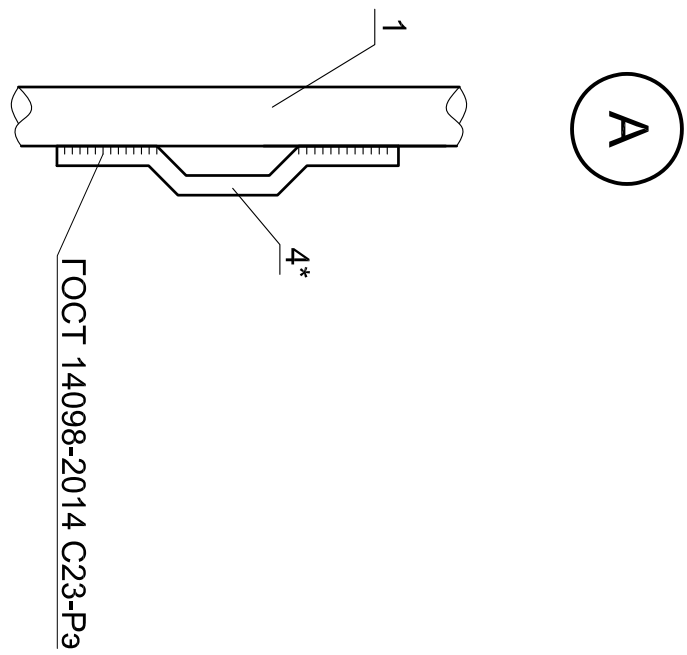

2-2(1:20)

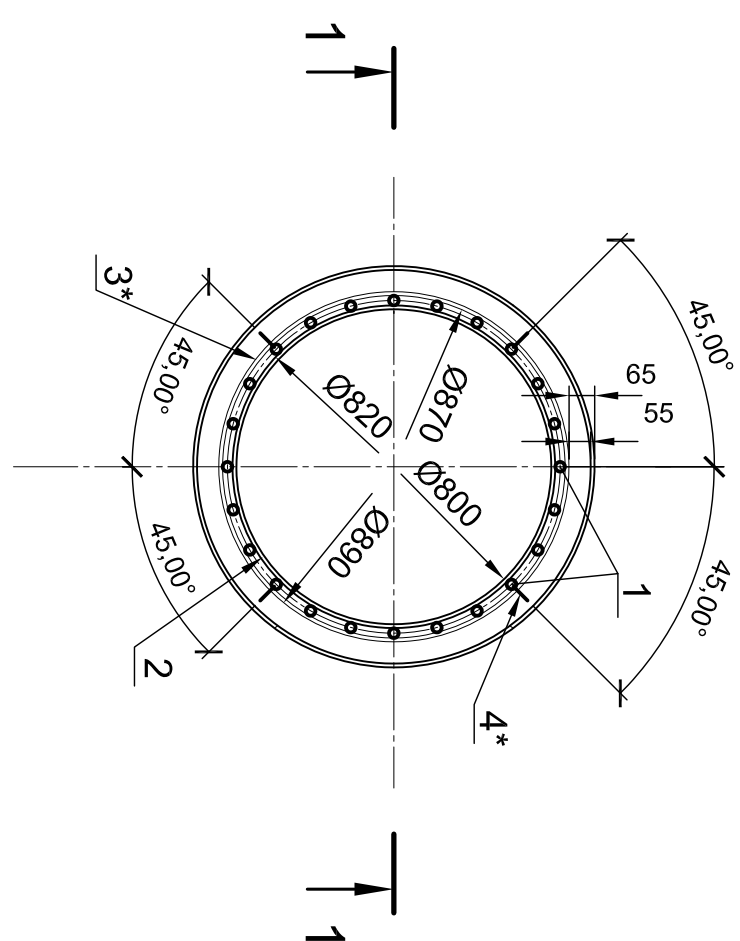

Ведомость деталей

Поз.	Эквив
3*	К-50 ВИНТОВ x 200мм Ø80 R=440
4*	Ø50 L=670

Изм.	Кол. ил.	Лист	№ док.	Подп.	Дата
Разработан	Гитова			<i>Гитова</i>	10.03.20
Проверен	Зюев			<i>Зюев</i>	10.03.20
Н. контр.	Зверева			<i>Зверева</i>	10.03.20
Т. инженер	Позднырева			<i>Позднырева</i>	10.03.20
вдоль ПС-8					
			Р	4	
Каркасы КП-12000, КП-11300.			АО		
Узел А. Спецификация свай			Институт Гидропроект		
			ДПТ Запорожская ГЭС-2 2020		