


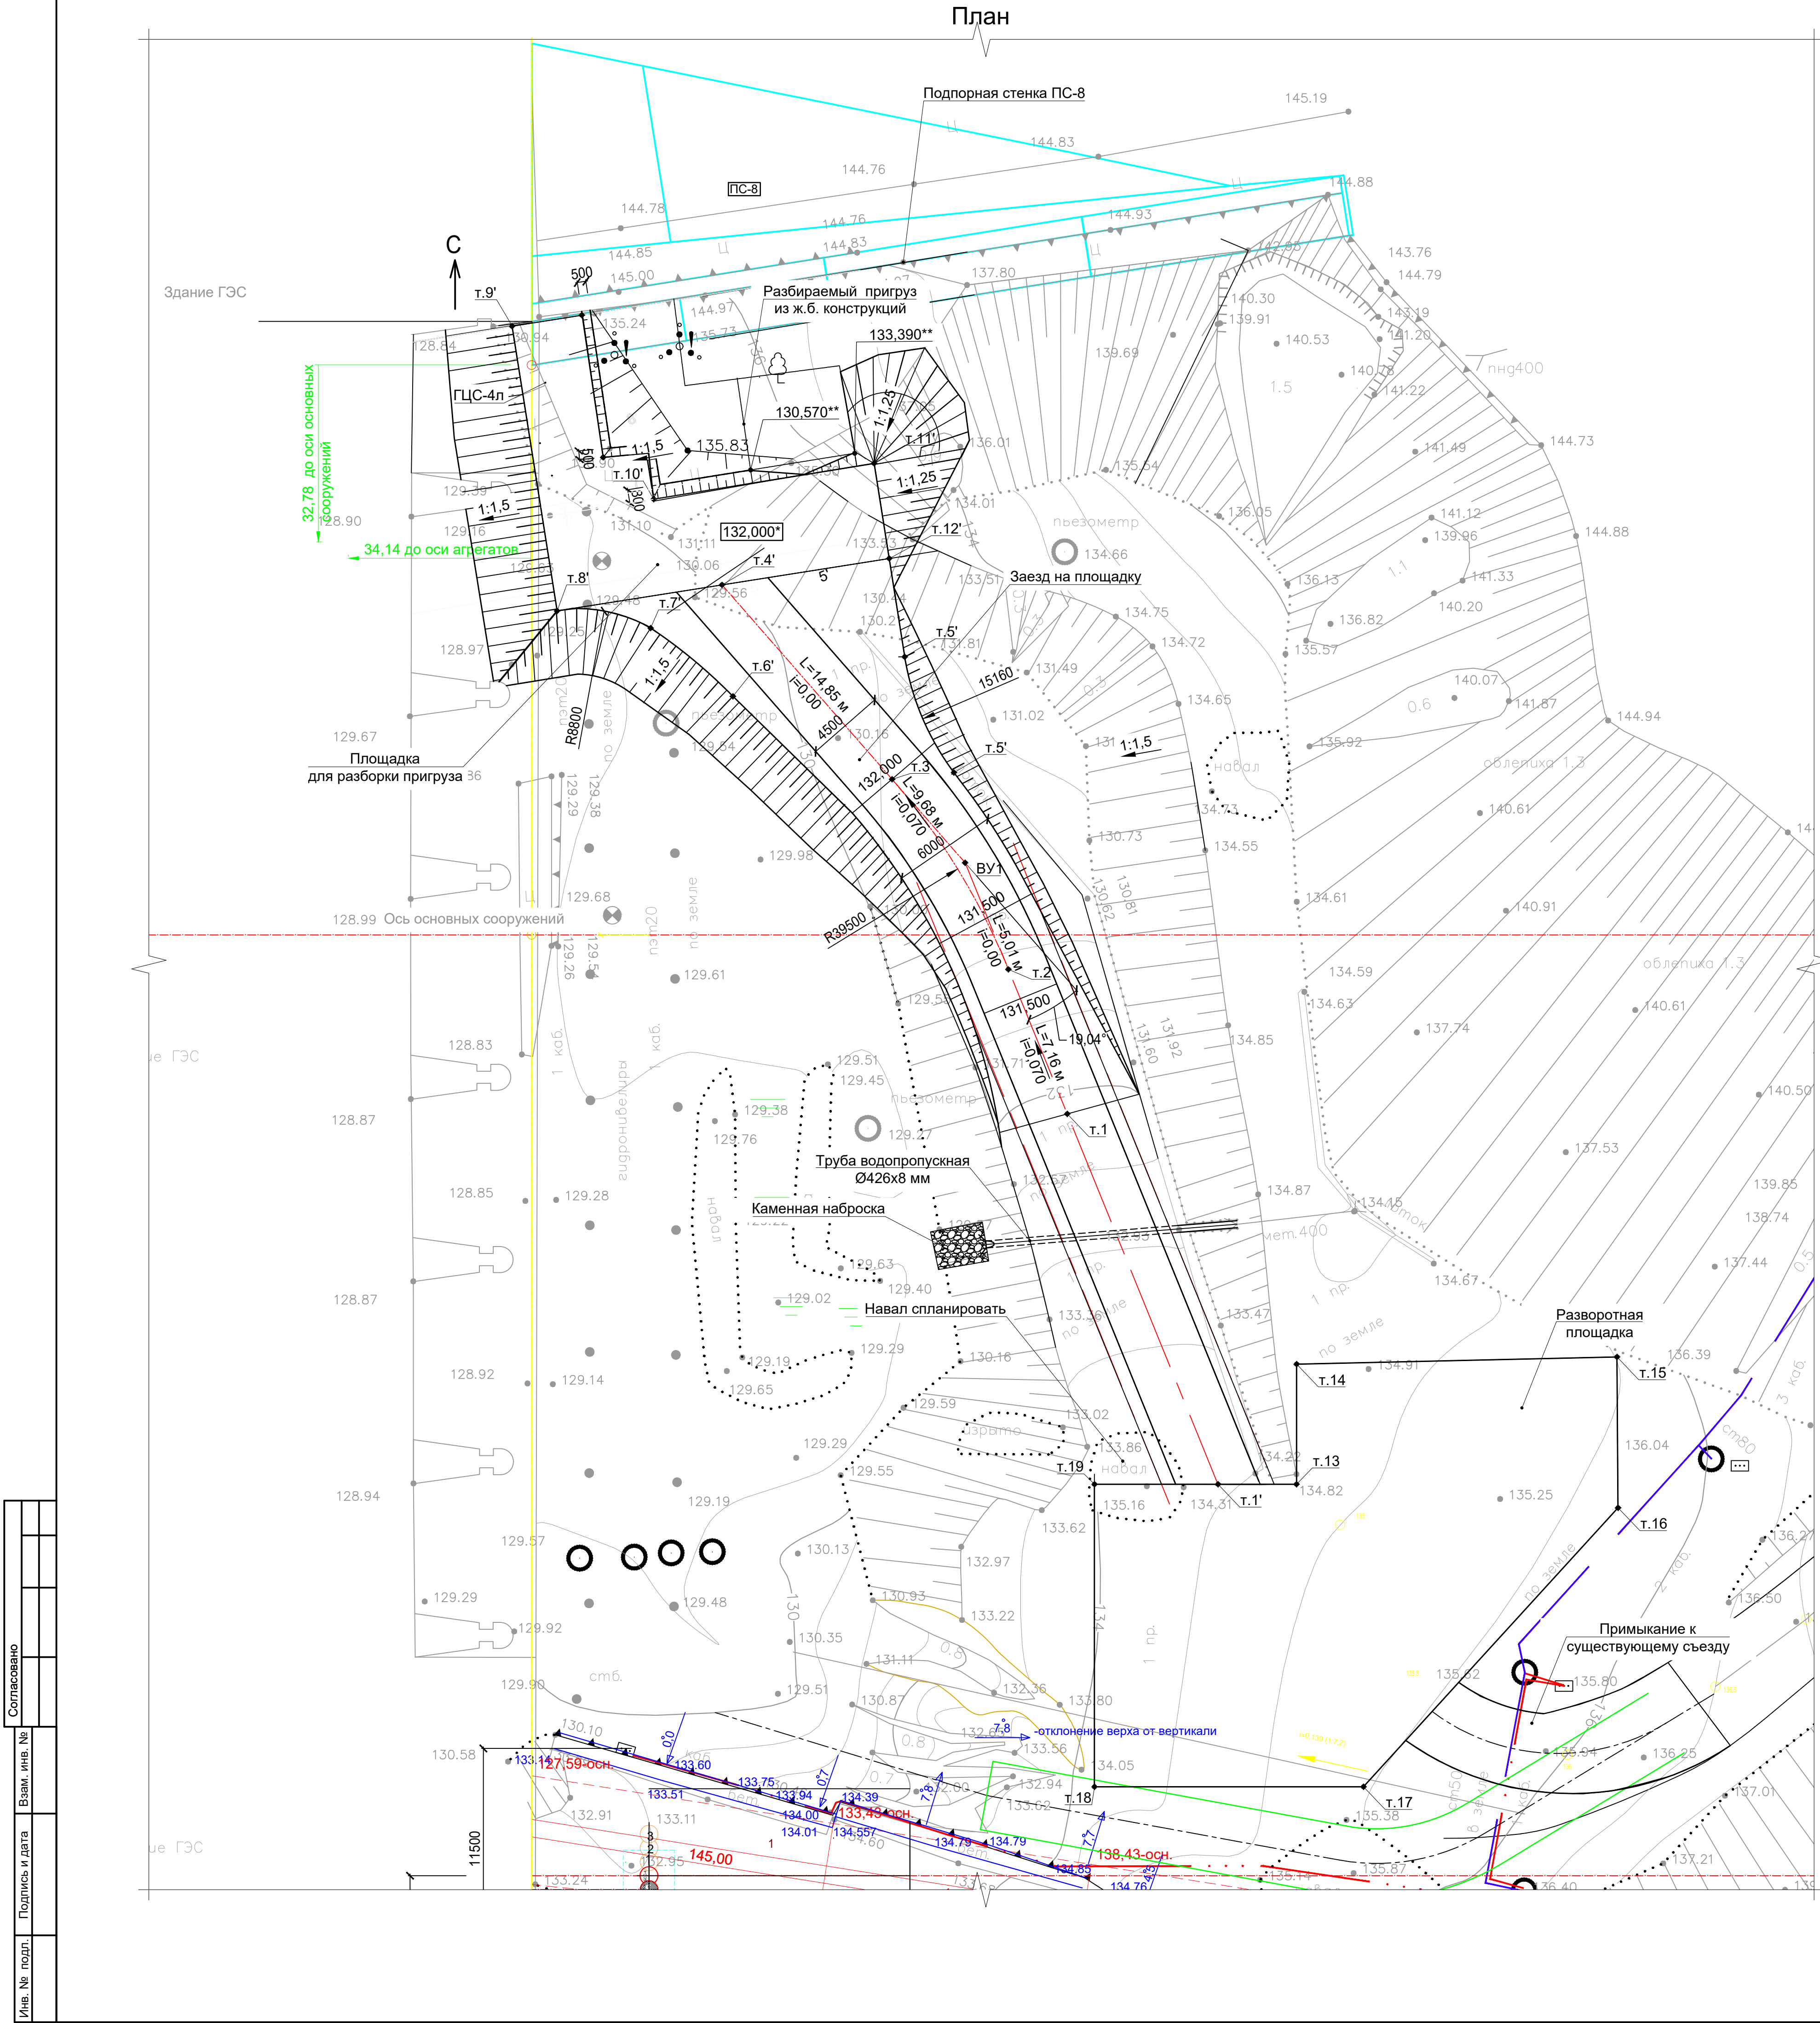

Ведомость основных объемов работ

№ пп.	Наименование	Ед. изм.	Количество	Примечание
Устройство заезда и площадок для разборки пригруза подпорной стенки ПС-8				
Подготовка территории				
1	Расчистка площадей от кустарника при средней поросли на откосе вручную	га	0,20	
2	Корчевка корней срезанного кустарника корчевальной бороной на тракторе мощностью 79 кВт (108 л.с.)	га	0,20	
3	Сгребание срезанного кустарника средней густоты корчевателями-собирающими на тракторе мощностью 79 кВт (108 л.с.) с перемещением до на расстояние до 40 м на откосе	га	0,20	
3	Дробление кустарниковой растительности в щепу самоходным мульчером на гусеничном ходу мощностью 184 кВт	га	0,20	
Устройство заезда				
1	Планировка территории бульдозером	м³	210	
2	Устройство стальной водопропускной трубы Ø426x8 мм	м	15,0	
	-выемка грунта	м³	53,00	
	-песчаная подготовка	м³	1,2	песок покупной
	-монтаж трубы	т	1,26	
	-обратная засыпка	м³	51,30	
3	Каменная наброска под выходную часть трубы из щебня М800 фракции 40-70 мм толщиной 0,1 м с уплотнением пневмотрамбовками	м²	10,0	
4	Устройство насыпи от т.1 до т. 4' из ПГС с послойным уплотнением Ku=0,98	м³	508,0	ПГС покупной
5	Устройство дорожного покрытия из сборных железобетонных плит 1П.18-15	м²/шт	270,5/103	5-кратная оборачиваемость
6	Укрепление обочин из ПГС толщиной 16 см	м²	138,0	
Устройство площадки для разборки пригруза				
1	Устройство насыпи из ПГС с послойным уплотнением Ku=0,98	м³	400,0	ПГС покупной
2	Устройство выемки экскаватором в грунтах 3 группы	м³	142,0	
3	Устройство выемки вручную, группа грунтов 3	м³	6,0	
4	Устройство дорожного покрытия из щебня М800 фракции 40-70 мм толщиной 15 см	м²	157,5	
Устройство разворотной площадки и примыкания к существующему съезду				
1	Планировка территории бульдозером	м²	700	
2	Устройство дорожного покрытия из сборных железобетонных плит 1П.18-15	м²/шт	622/237	5-кратная оборачиваемость
3	Устройство выравнивающего покрытия существующего съезда на отм.135,000 из щебня М800 фракции 40-70 мм средней толщиной 15 см	м²	266	

Согласовано					
Изм.	Кол.уч.	Лист	№ док.	Подп.	Дата
Разработал					
Проверил					
Нач. отд.					
Н. контр.					
ГИП	Александров				

						2348-27-Т3				
						Загорская ГАЭС-2 на р. Кунье (достройка)				
Изм.	Кол. уч.	Лист	№ док.	Подп.	Дата	Станционный узел. НБ. Заезд и площадки для для разборки пригруза ПС-8		Стадия	Лист	Листов
Разработан								П	1	4
Проверил						Общие данные		 АО "Институт Гидропроект" ООТС 2026 г.		
Нач. отд.										
Н. контр.										
ГИП		Александров								