



Этап 1.Зезд и площадка на отм. 132,800
План

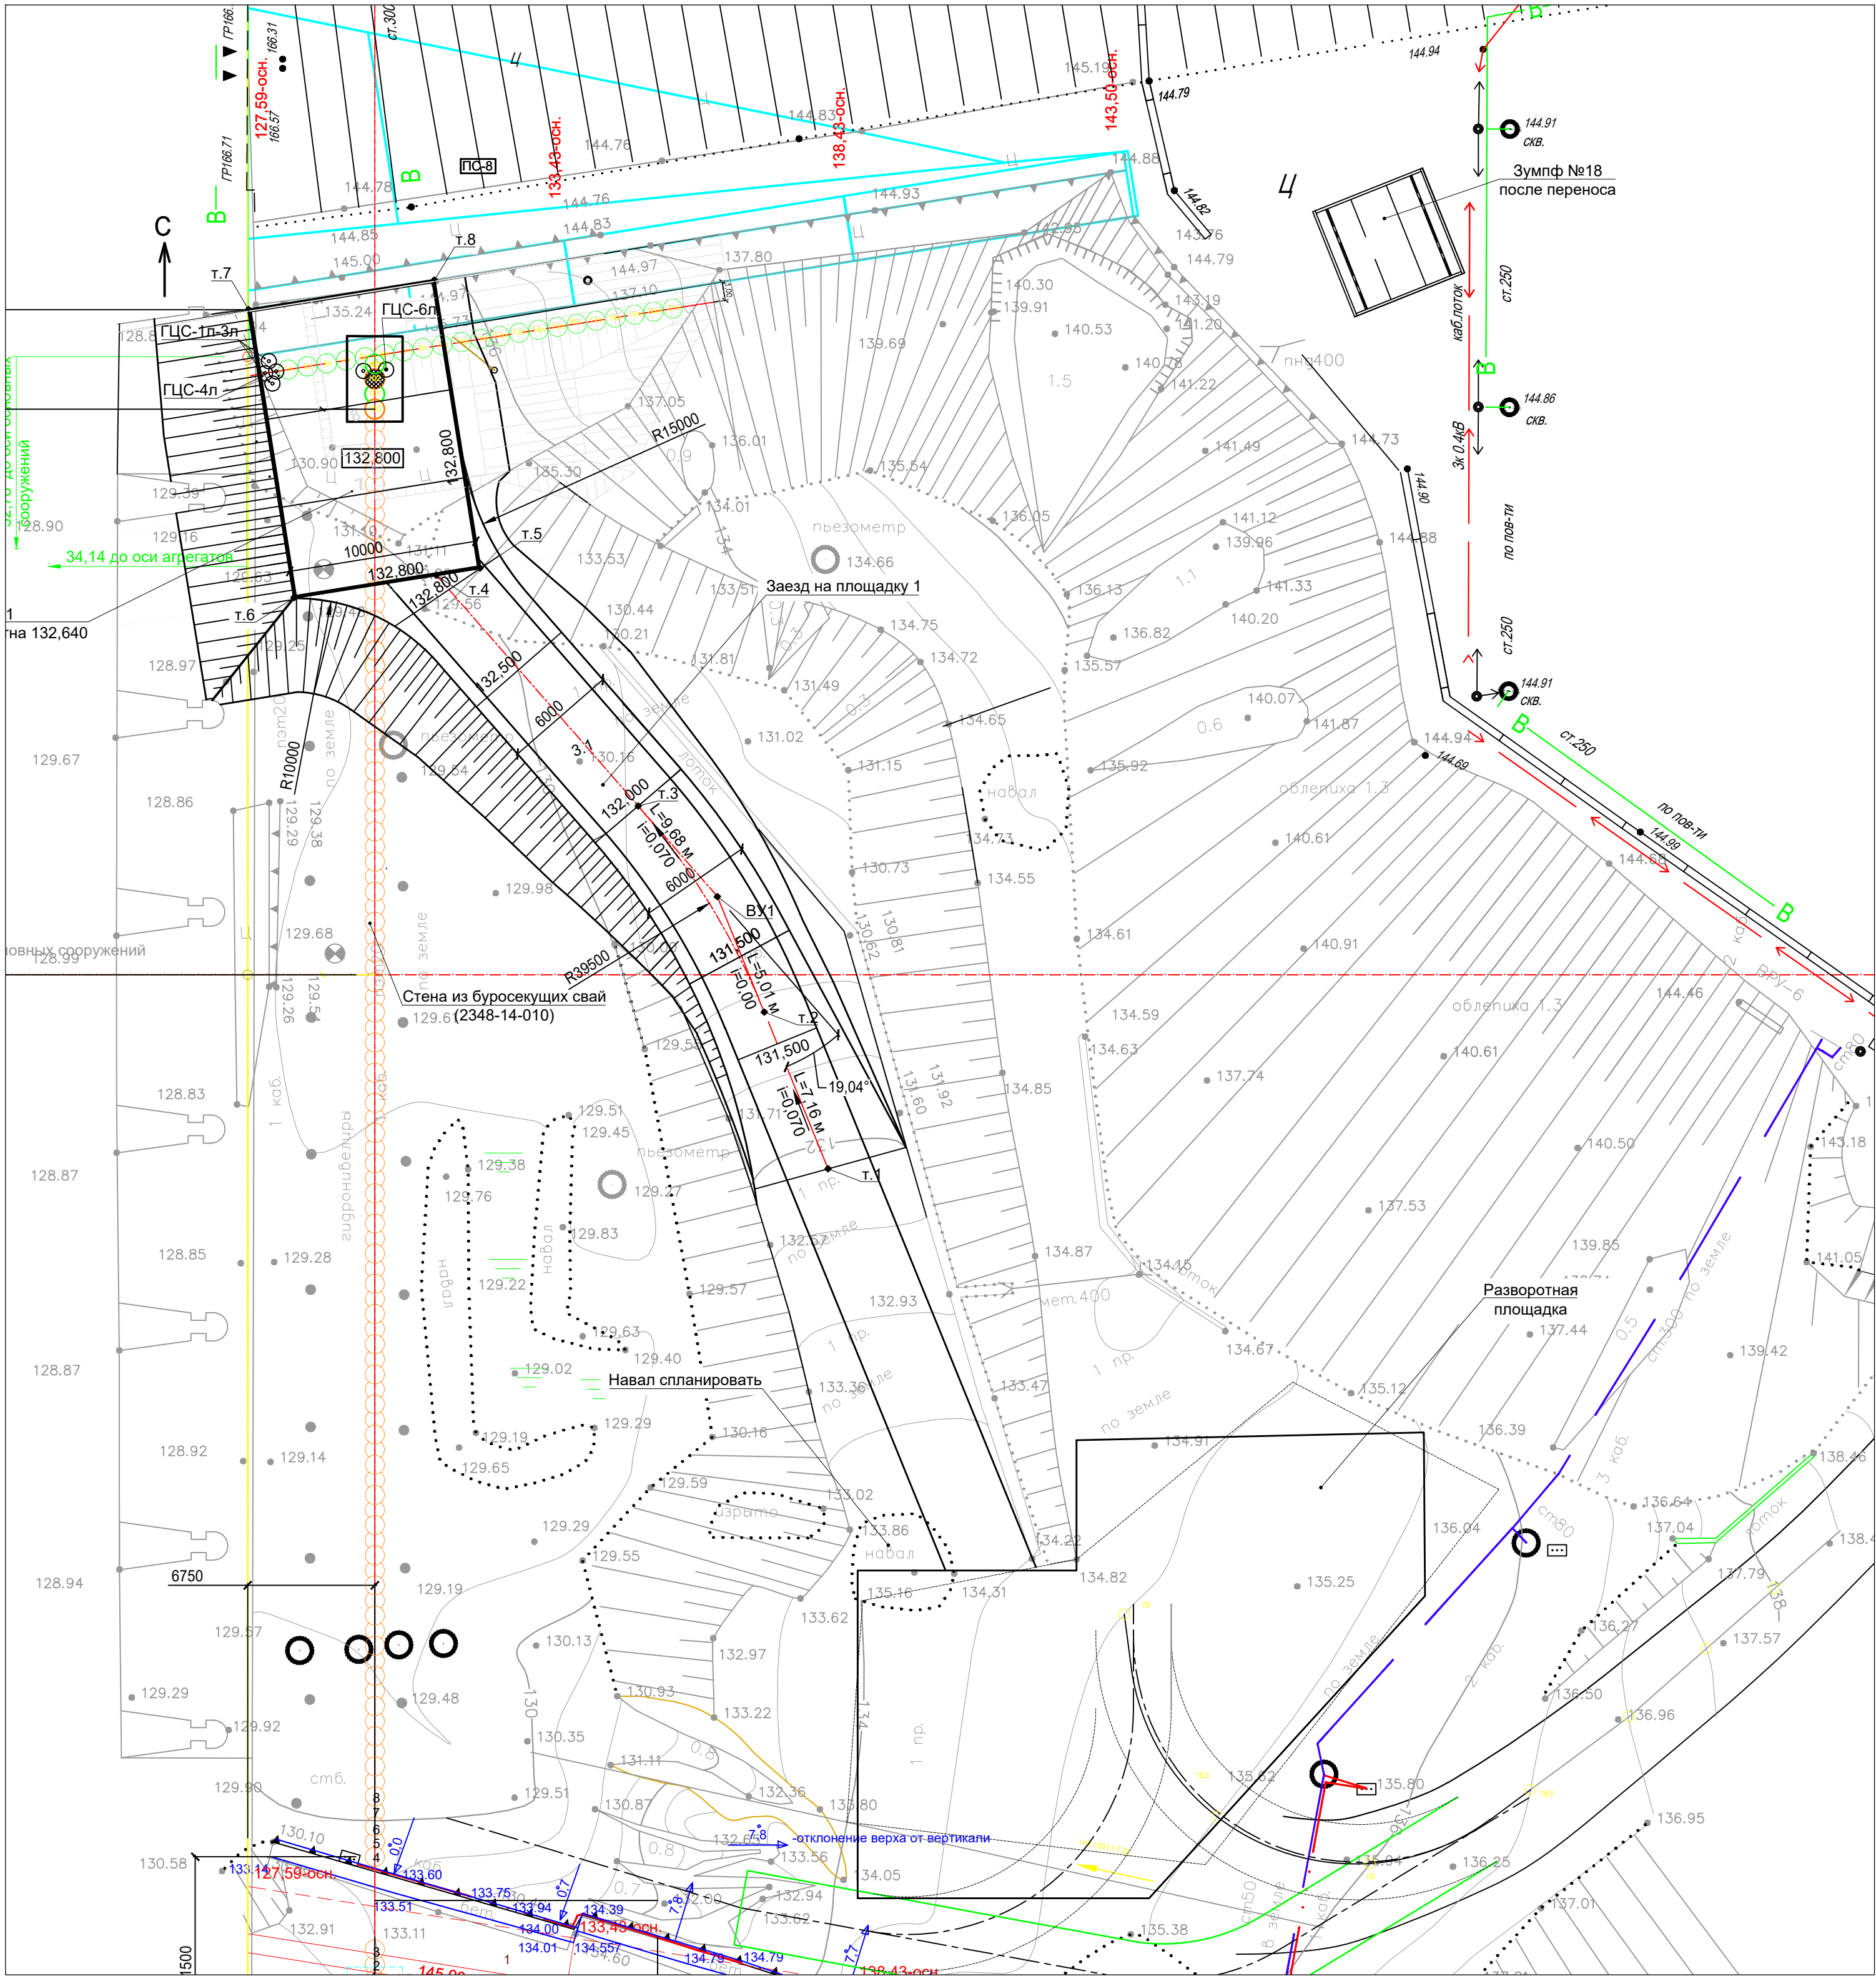

Ведомость основных объемов работ этапа 1

№ пп.	Наименование	Ед. изм.	Количество	Примечание
Устройство заезда и площадки на отм. 132,800				
1	Устройство насыпи из ПГС с послойным уплотнением $K_u=0,98$	м³	328,0	ПГС покупной
2	Устройство дорожного покрытия из сборных железобетонных плит 1П.18-15	м²/шт	288,4/87	5-кратная оборачиваемость
3	Укрепление обочин из ПГС толщиной 16 см	м²	43	


Этап 2.Зезд и площадка на отм. 135,210
План

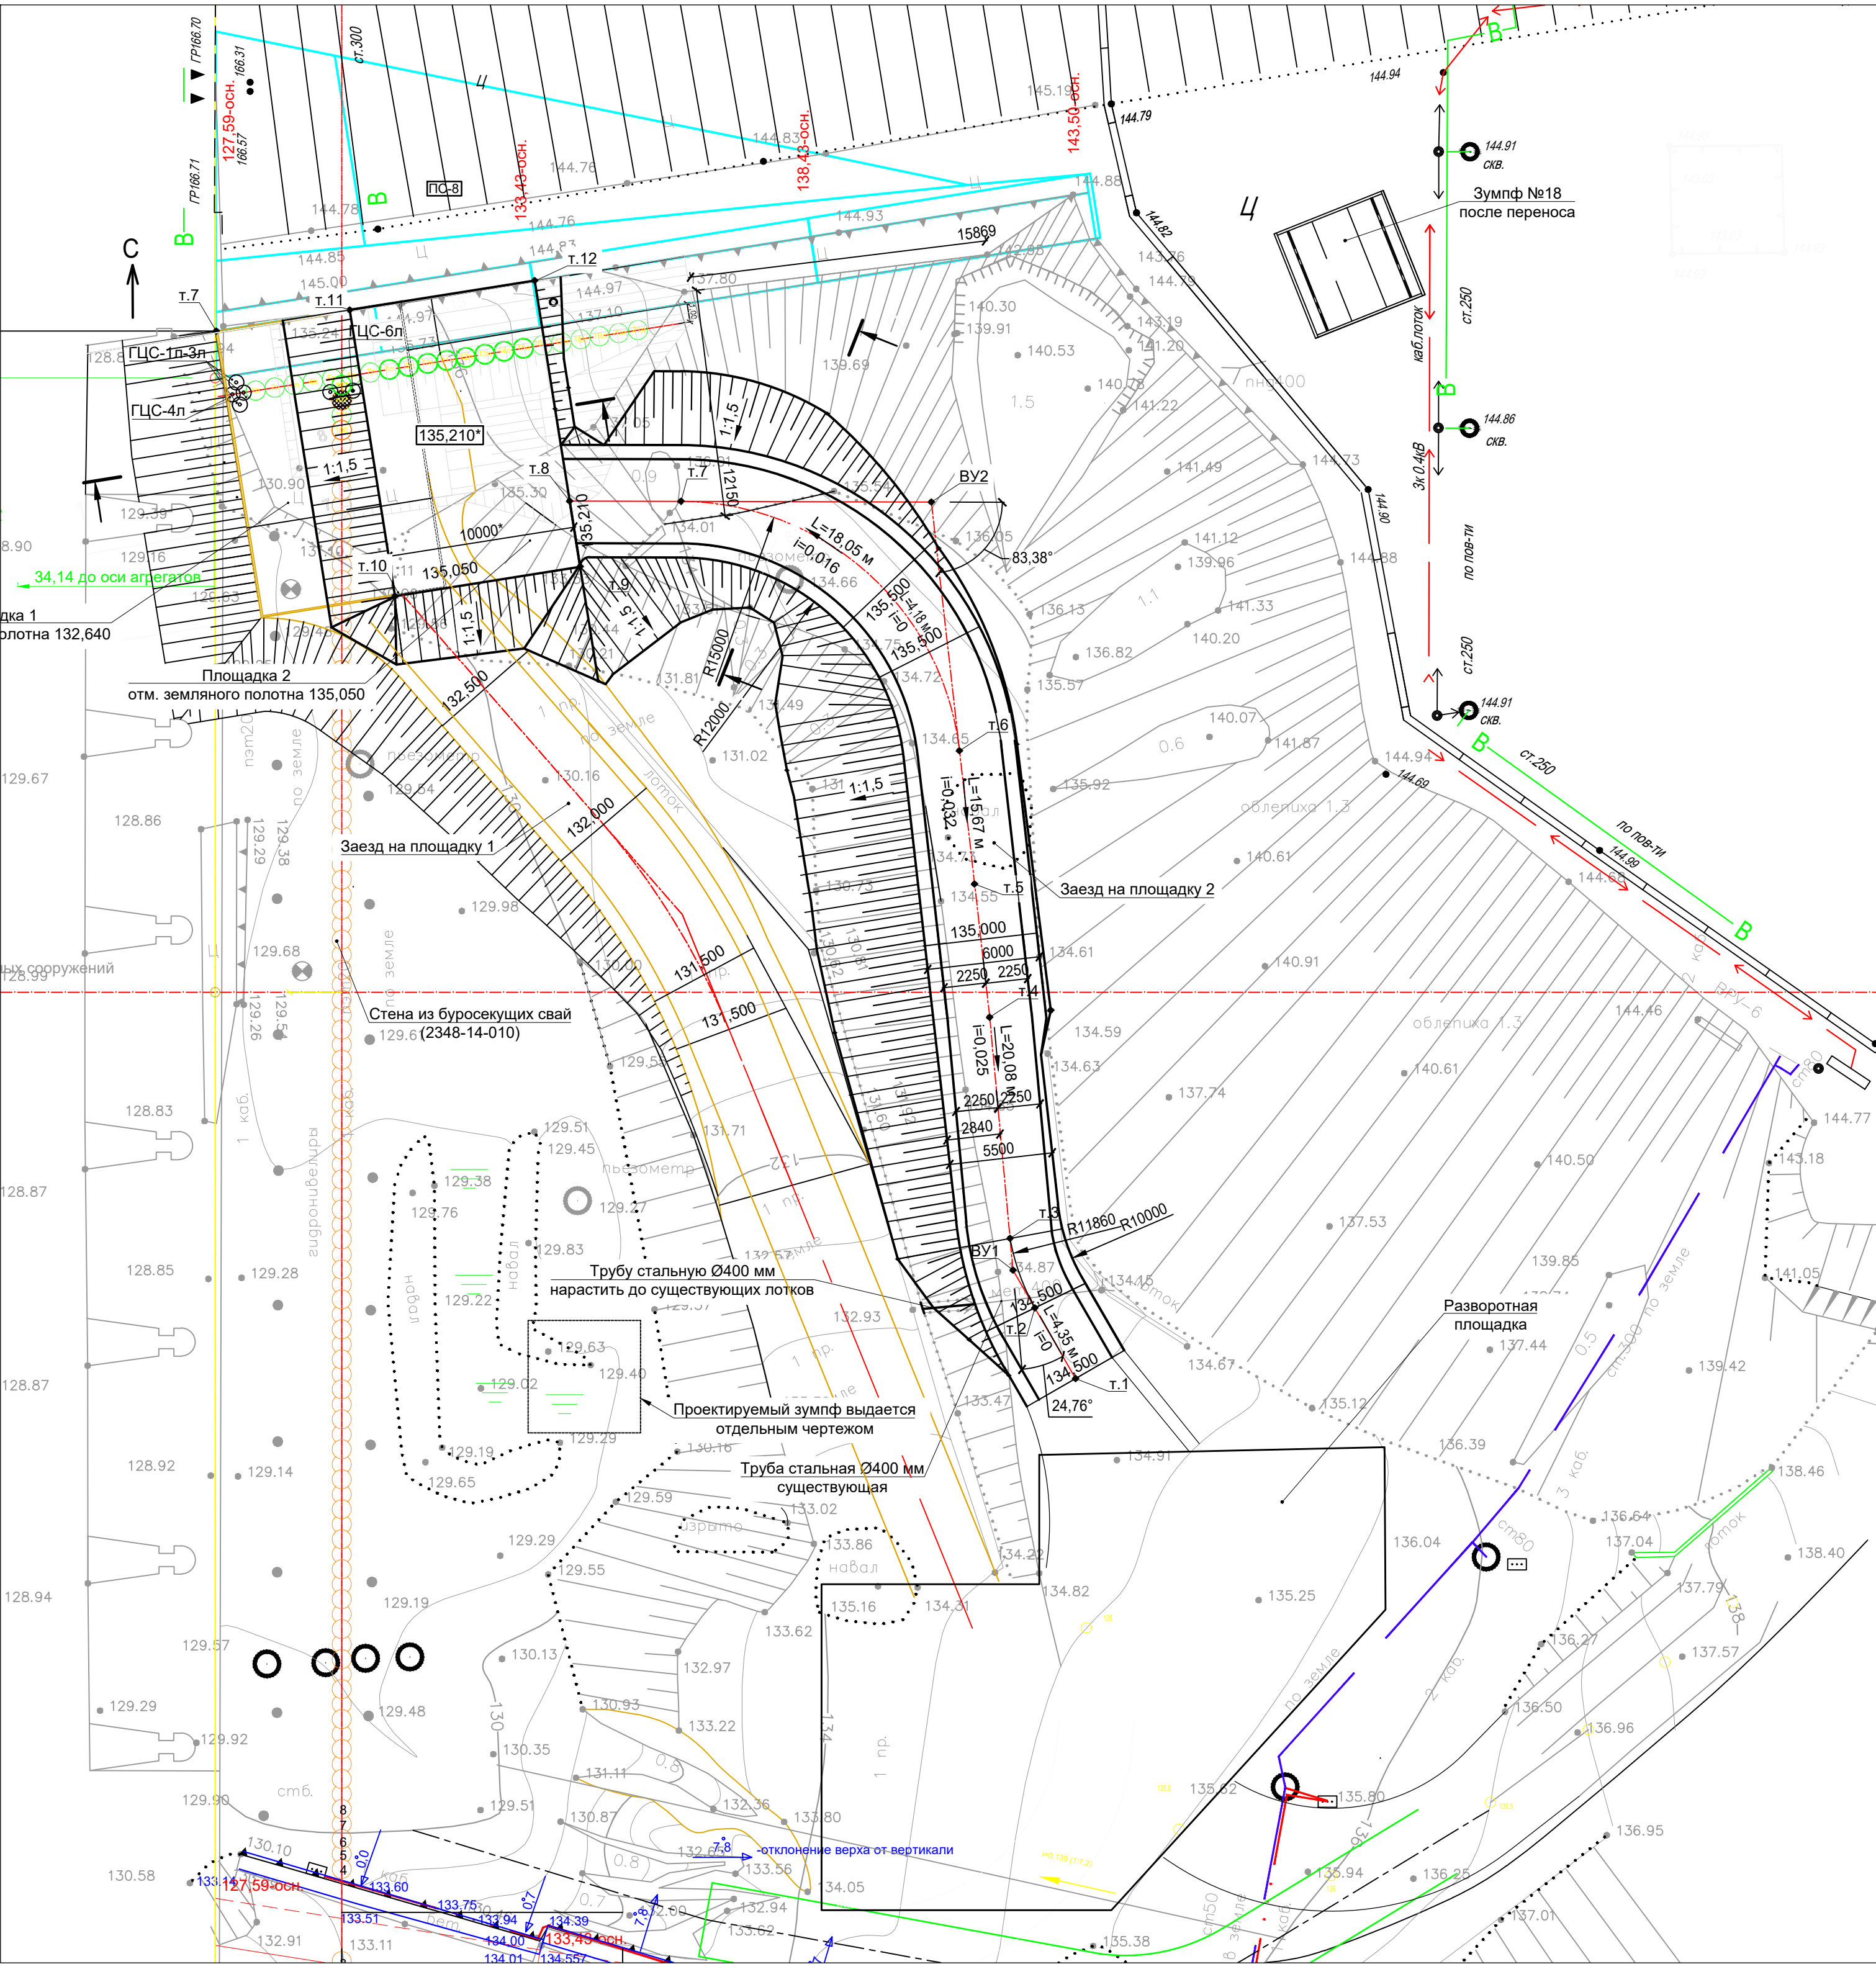

Ведомость основных объемов работ этапа 2

№ пп.	Наименование	Ед. изм.	Количество	Примечание
Устройство заезда и площадки на отм. 135,210				
1	Подготовка территории: расчистка площадей от кустарника, корчевка корней, дробление корней	га	0,2	
2	Устройство насыпи из ПГС с послойным уплотнением $K_u=0,98$ (в том числе засыпка промоин)	м³	986,0	ПГС покупной
3	Устройство выемки экскаватором в грунтах 3 группы	м³	56,0	
4	Устройство дорожного покрытия из сборных железобетонных плит 1П.18-15	м²/шт	454/173	5-кратная оборачиваемость
3	Укрепление обочин из ПГС толщиной 16 см	м²	95	

Этап 2.Зезд и площадка на отм. 137,610
План

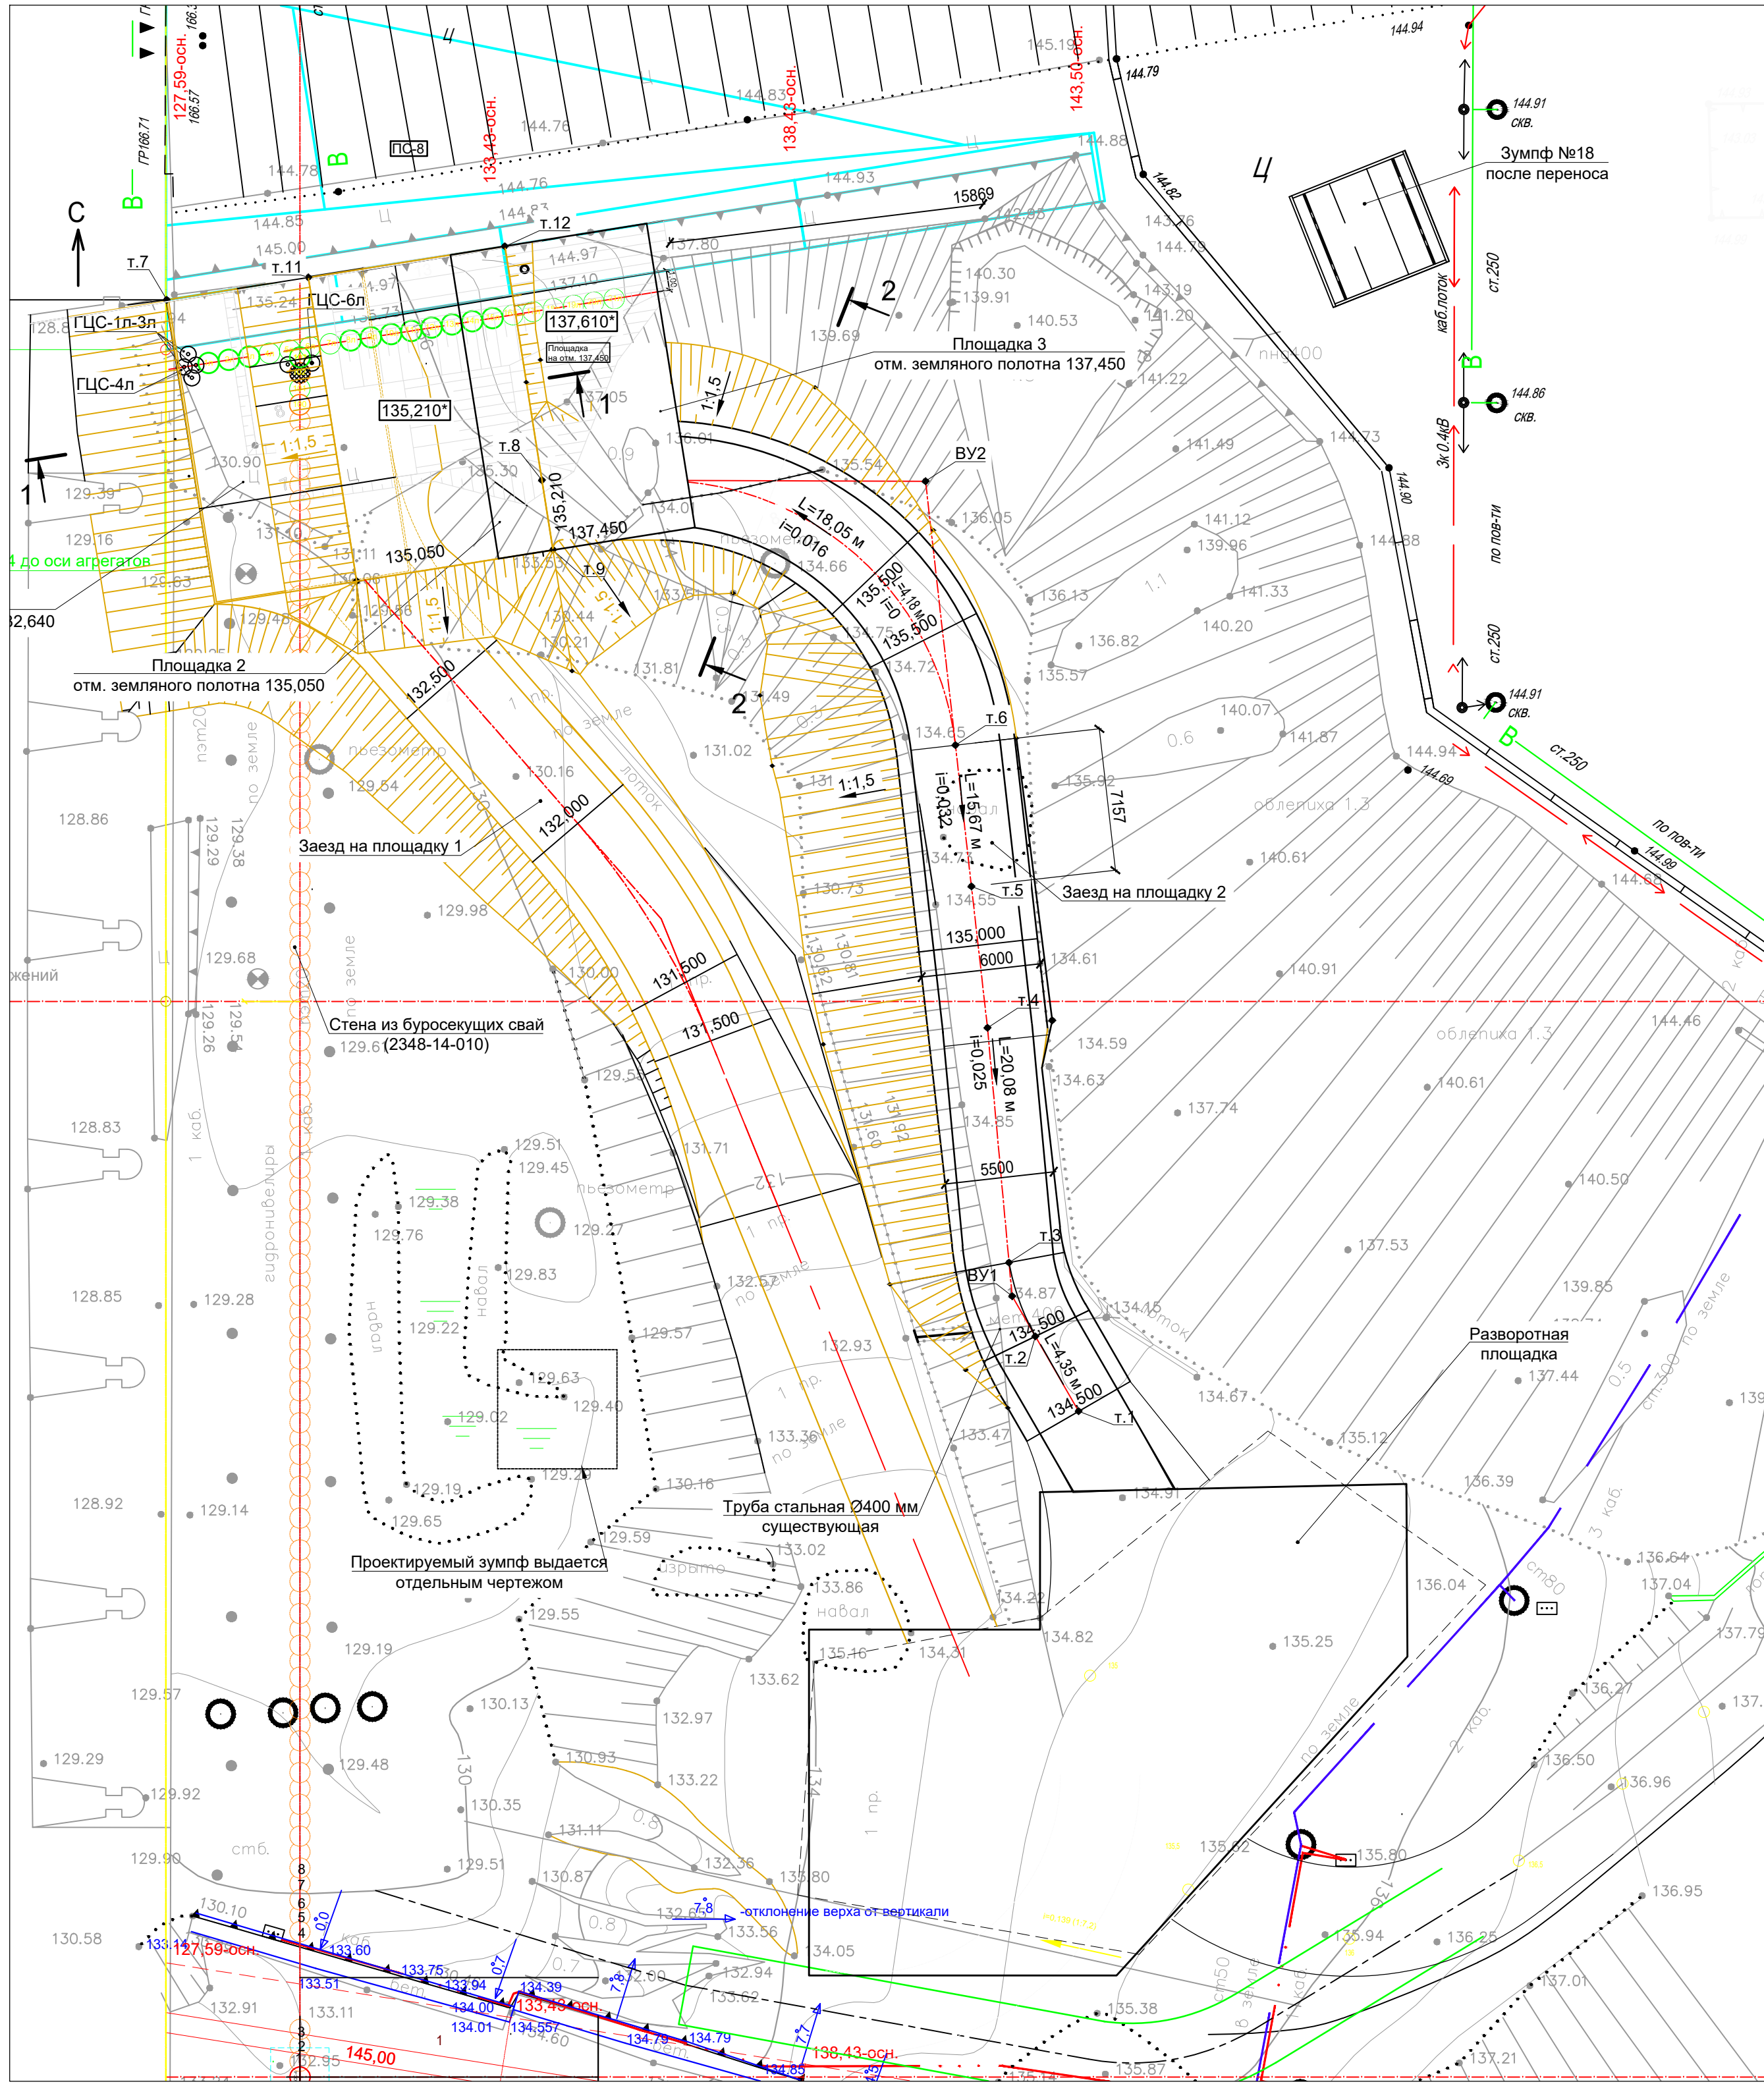

Ведомость основных объемов работ этапа 3

№ пп.	Наименование	Ед. изм.	Количество	Примечание
Устройство заезда и площадки на отм. 137,610				
1	Устройство насыпи из ПГС с послойным уплотнением $K_u=0,98$	м³	1250,0	ПГС покупной
2	Устройство дорожного покрытия из сборных железобетонных плит 1П.18-15	м²/шт	315/120	5-кратная оборачиваемость
3	Укрепление обочин из ПГС толщиной 16 см	м²	60	

2348-27-Т3-2				
Загорская ГАЭС-2 на р. Кунье (достройка)				
Изм.	Коп.	уч.	Лист	№ док.
Разработал	Киченко	Подп.	Дата	Станционный узел. НБ. Заезды и площадки
Проверил	Фролова			для устройства стены из буронабивных свай вдоль ПС-8
Нач.отд.	Лобанов			Общие данные
Н. контр.	Машкова			АО "Институт Гидропроект"
ГИП	Александров			2028 г.