

Перепускной клапан насоса МНУ №1			Перепускной клапан насоса МНУ №2		
Электромагнит перепускного клапана. Закреть клапан	Положение клапана		Электромагнит перепускного клапана. Закреть клапан	Положение клапана	
	Открыт	Закрывает		Открыт	Закрывает

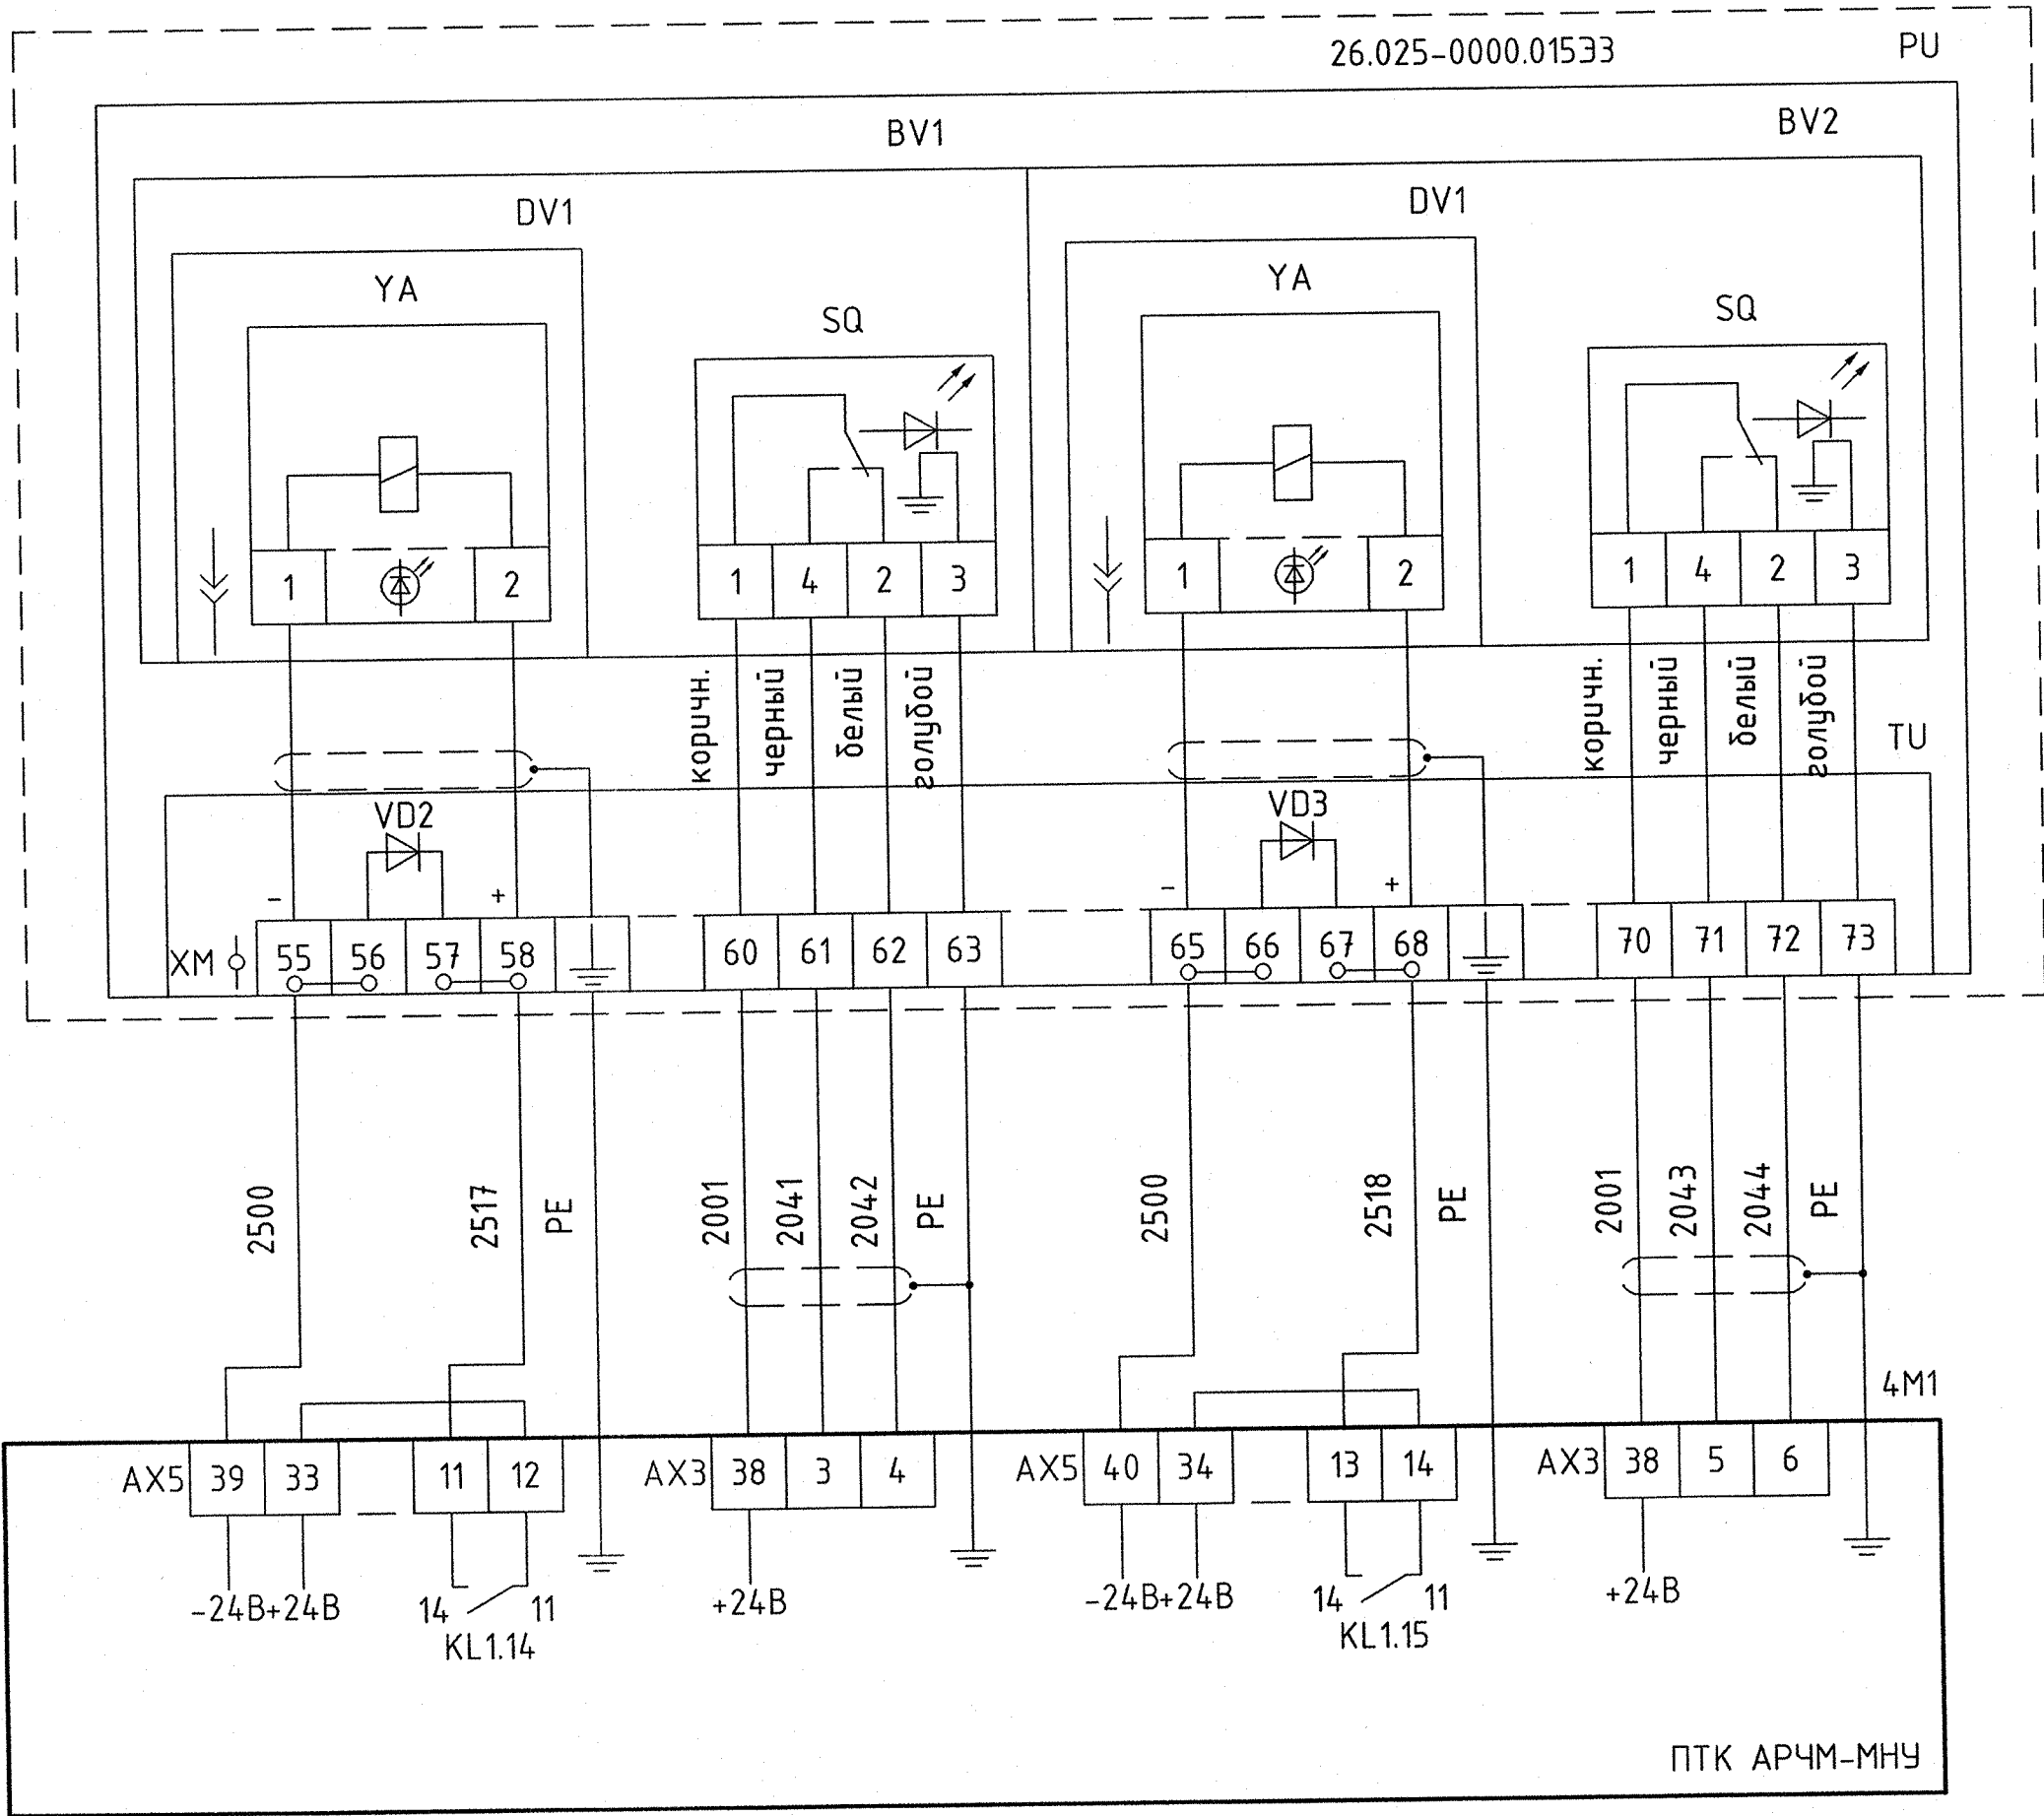


Таблица 18 - Положение перепускного клапана

Позиционное обозначение	Клемма XM	Положение перепускного клапана	
		открыт	закрывает
PU-BV1-SQ	60-62		
	60-61		
PU-BV2-SQ	70-72		
	70-71		

2006-26-763-AP3						
Чиркейская ГЭС на р. Сулак						
Изм.	Колуч	Лист	№ док	Подпись	Дата	
Разработал	Маньков				18.12.23	Здание ГЭС, ГА4. ПТК АРЧМ-МНУ. Системы управления, оборудование и механизмы турбины. Полные схемы
Проверил	Валиев				18.12.23	
Н. контр.	Щебелева				18.12.23	МНУ. Управление перепускными клапанами
Нач. отдела	Быстрицкая				18.12.23	Акционерное общество "Ленгидропроект"