

Установка маслоохладительная ОС											Питание 380В, 50Гц	
Управление клапаном подачи воды	Расход воды через теплообменник		Электродвигатель насоса PU1	Отключён автоматический выключатель	Неисправность питания на вводе	Управление		Насос в работе	Неисправность насоса	+24В, 00Гц		Пуск насоса
	низкий	нормальный				местное	дистанционное					

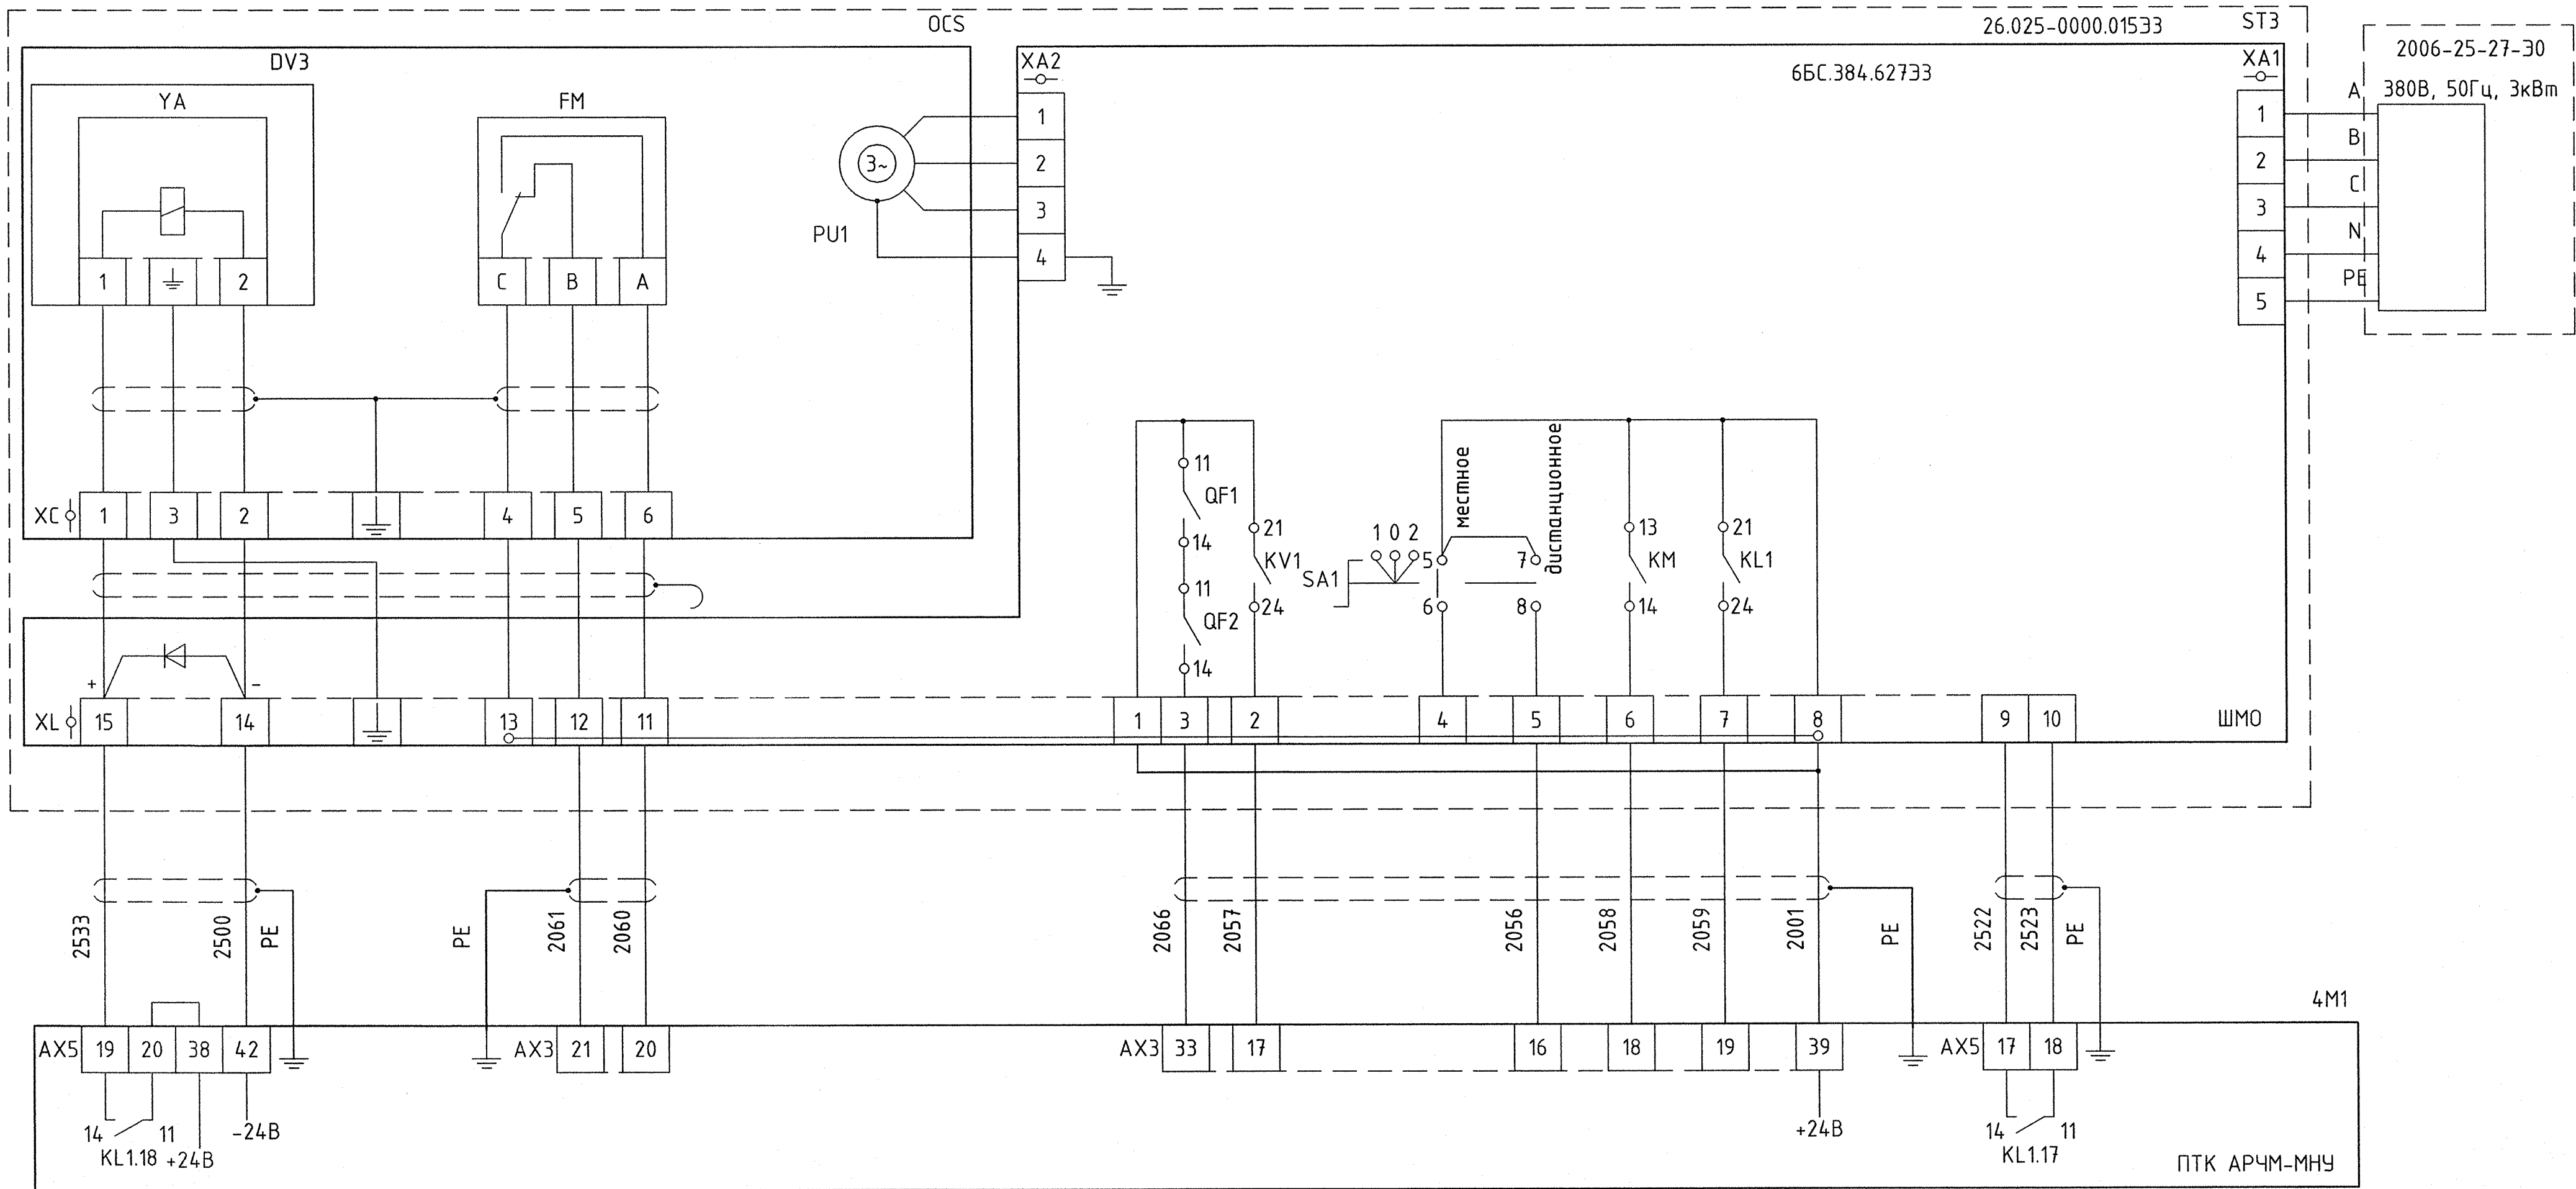


Таблица 21 - Расход воды через маслоохладительную установку ОС

Позиционное обозначение	Клемма XL	Расход воды	
		низкий	нормальный
FM	12-13		
	11-13		

Таблица 22 - Положение ключа местного управления маслоохладительной установки

Позиционное обозначение	Клемма XL	Положение ключа управления		
		Дистанционное	Откл.	Местное
ST3-SA1	4-8			
	5-8			

						2006-26-763-AP3			
						Чиркейская ГЭС на р. Сулак			
Изм.	Кол.уч.	Лист	№ док.	Подпись	Дата	Здание ГЭС. ГА4. ПТК АРЧМ-МНУ. Системы управления, оборудование и механизмы турбины. Полные схемы МНУ. Агрегат маслонасосный. Маслоохладительная установка	Стадия	Лист	Листов
Разработал	Маньков			Маньков	18.12.23		Р	14	
Проверил	Валиев			Валиев	18.12.23				
Н. контр.	Щевелева			Щевелева	18.12.23		Акционерное общество "Ленгидропроект"		
Нач. отдела	Быстрицкая			Быстрицкая	18.12.23				