

Лекажный агрегат										Питание 380В, 50Гц
Уровень масла в лекажном агрегате	Электродвигатель насоса МЗ	Отключён автоматический выключатель	Неисправность питания на вводе	Управление		Насос в работе	Неисправность насоса	+24В, 00Гц	Пуск насоса	
				местное	дистанционное					


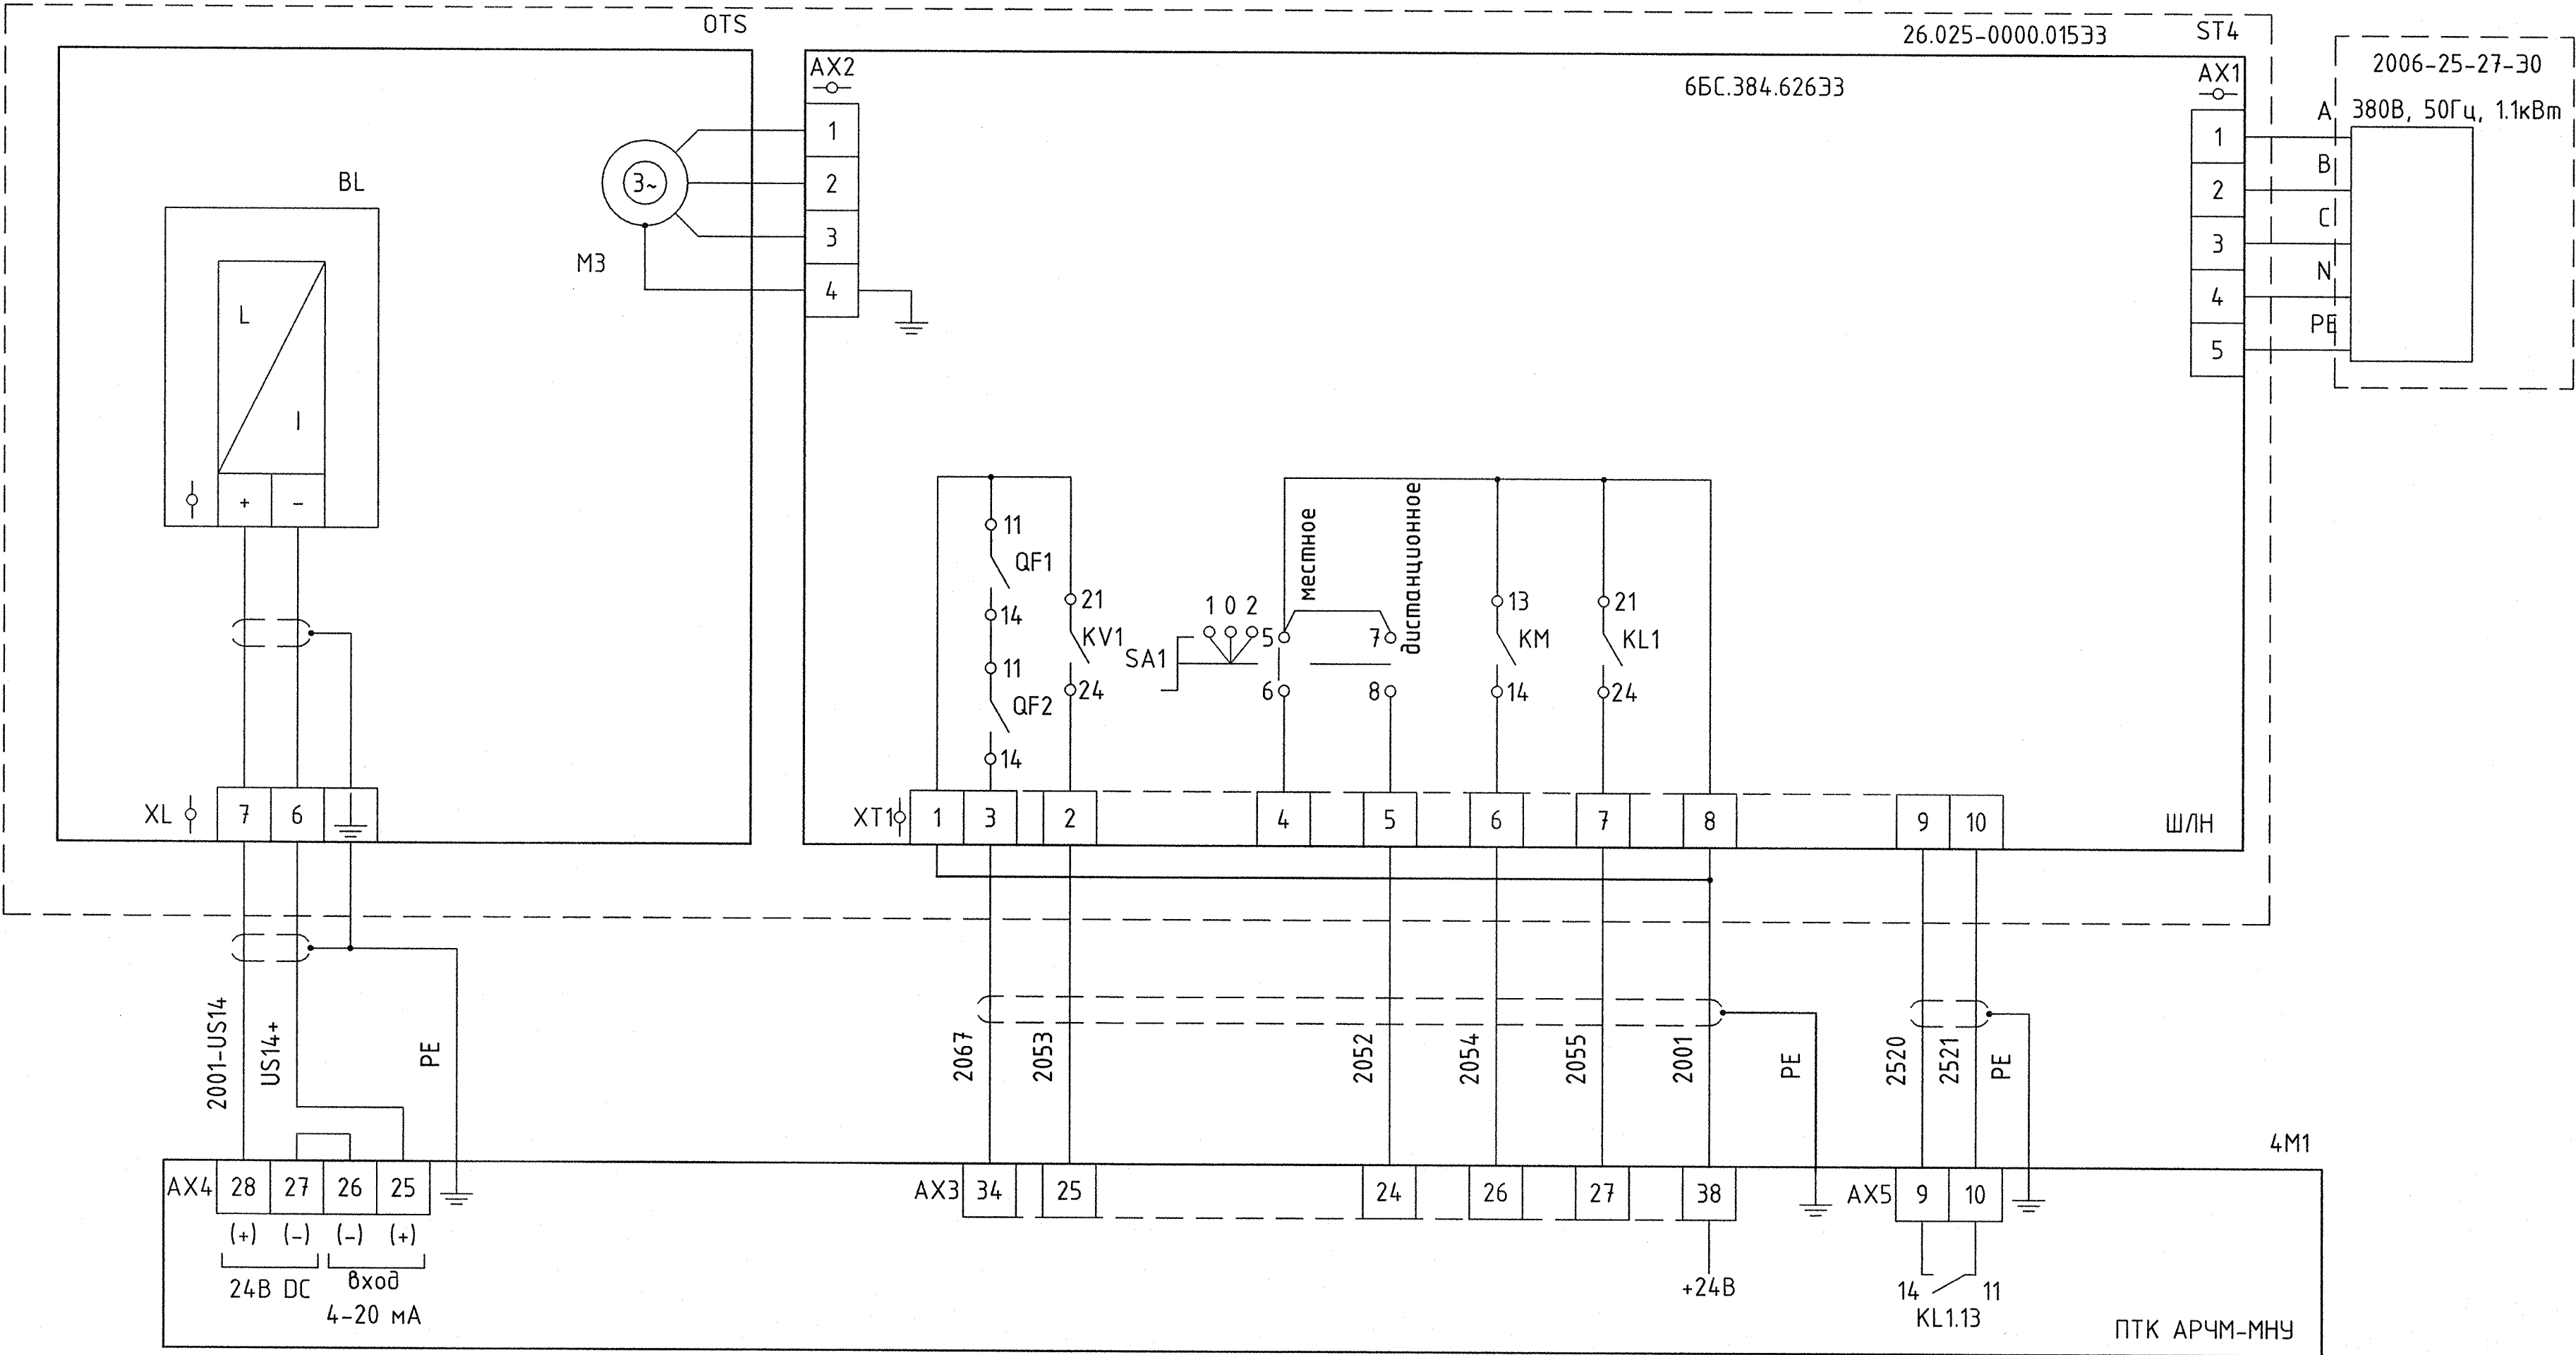


Таблица 23 - Положение ключа местного управления

Позиционное обозначение	Клемма XT1	Положение ключа управления		
		Дистанционное	Откл.	Местное
ST4-SA1	4-8			
	5-8			

Таблица 24 - Уровень масла в лекажном агрегате OTS

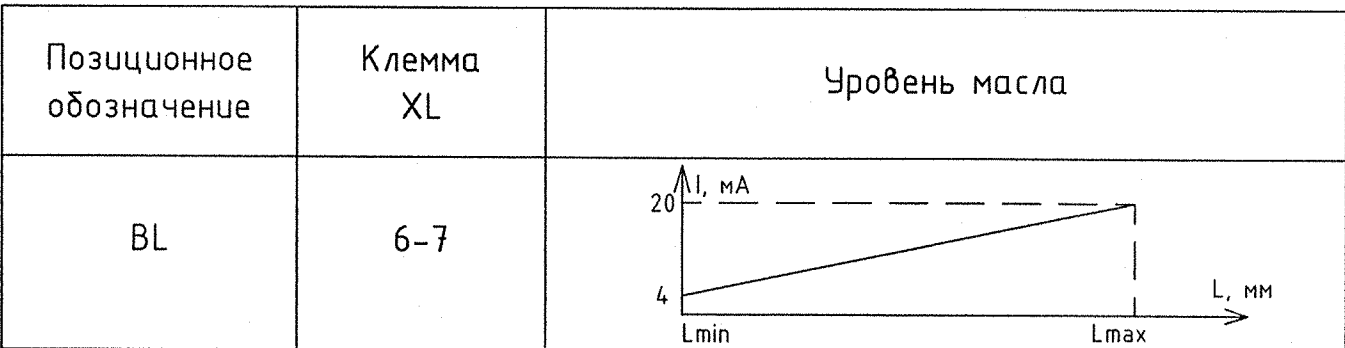

						2006-26-763-AP3			
						Чиркейская ГЭС на р. Сулак			
Изм.	Кол.уч.	Лист	№ док.	Подпись	Дата	Здание ГЭС. ГА4. ПТК АРЧМ-МНУ. Системы управления, оборудование и механизмы турбины. Полные схемы	Стадия	Лист	Листов
Разработал	Маньков			<i>МММ</i>	18.12.23		Р	15	
Проверил	Валиев			<i>В</i>	18.12.23				
Н. контр.	Шевелева			<i>ШШШ</i>	18.12.23	МНУ. Агрегат маслораспределительный. Лекажный агрегат	Акционерное общество "Ленгидропроект"		
Нач. отдела	Быстрицкая			<i>БББ</i>	18.12.23				