

Согласовано
Инв. № подл. 365548
Подп. и дата 21.02.07.04
Взам. инв. №

Контроль положения стопоров НА				Блок управления стопорами		Освещение клеммного шкафа
Стопор 1		Стопор 2		Вывод стопоров	Ввод стопоров	
Наложен	Освобожден	Наложен	Освобожден			

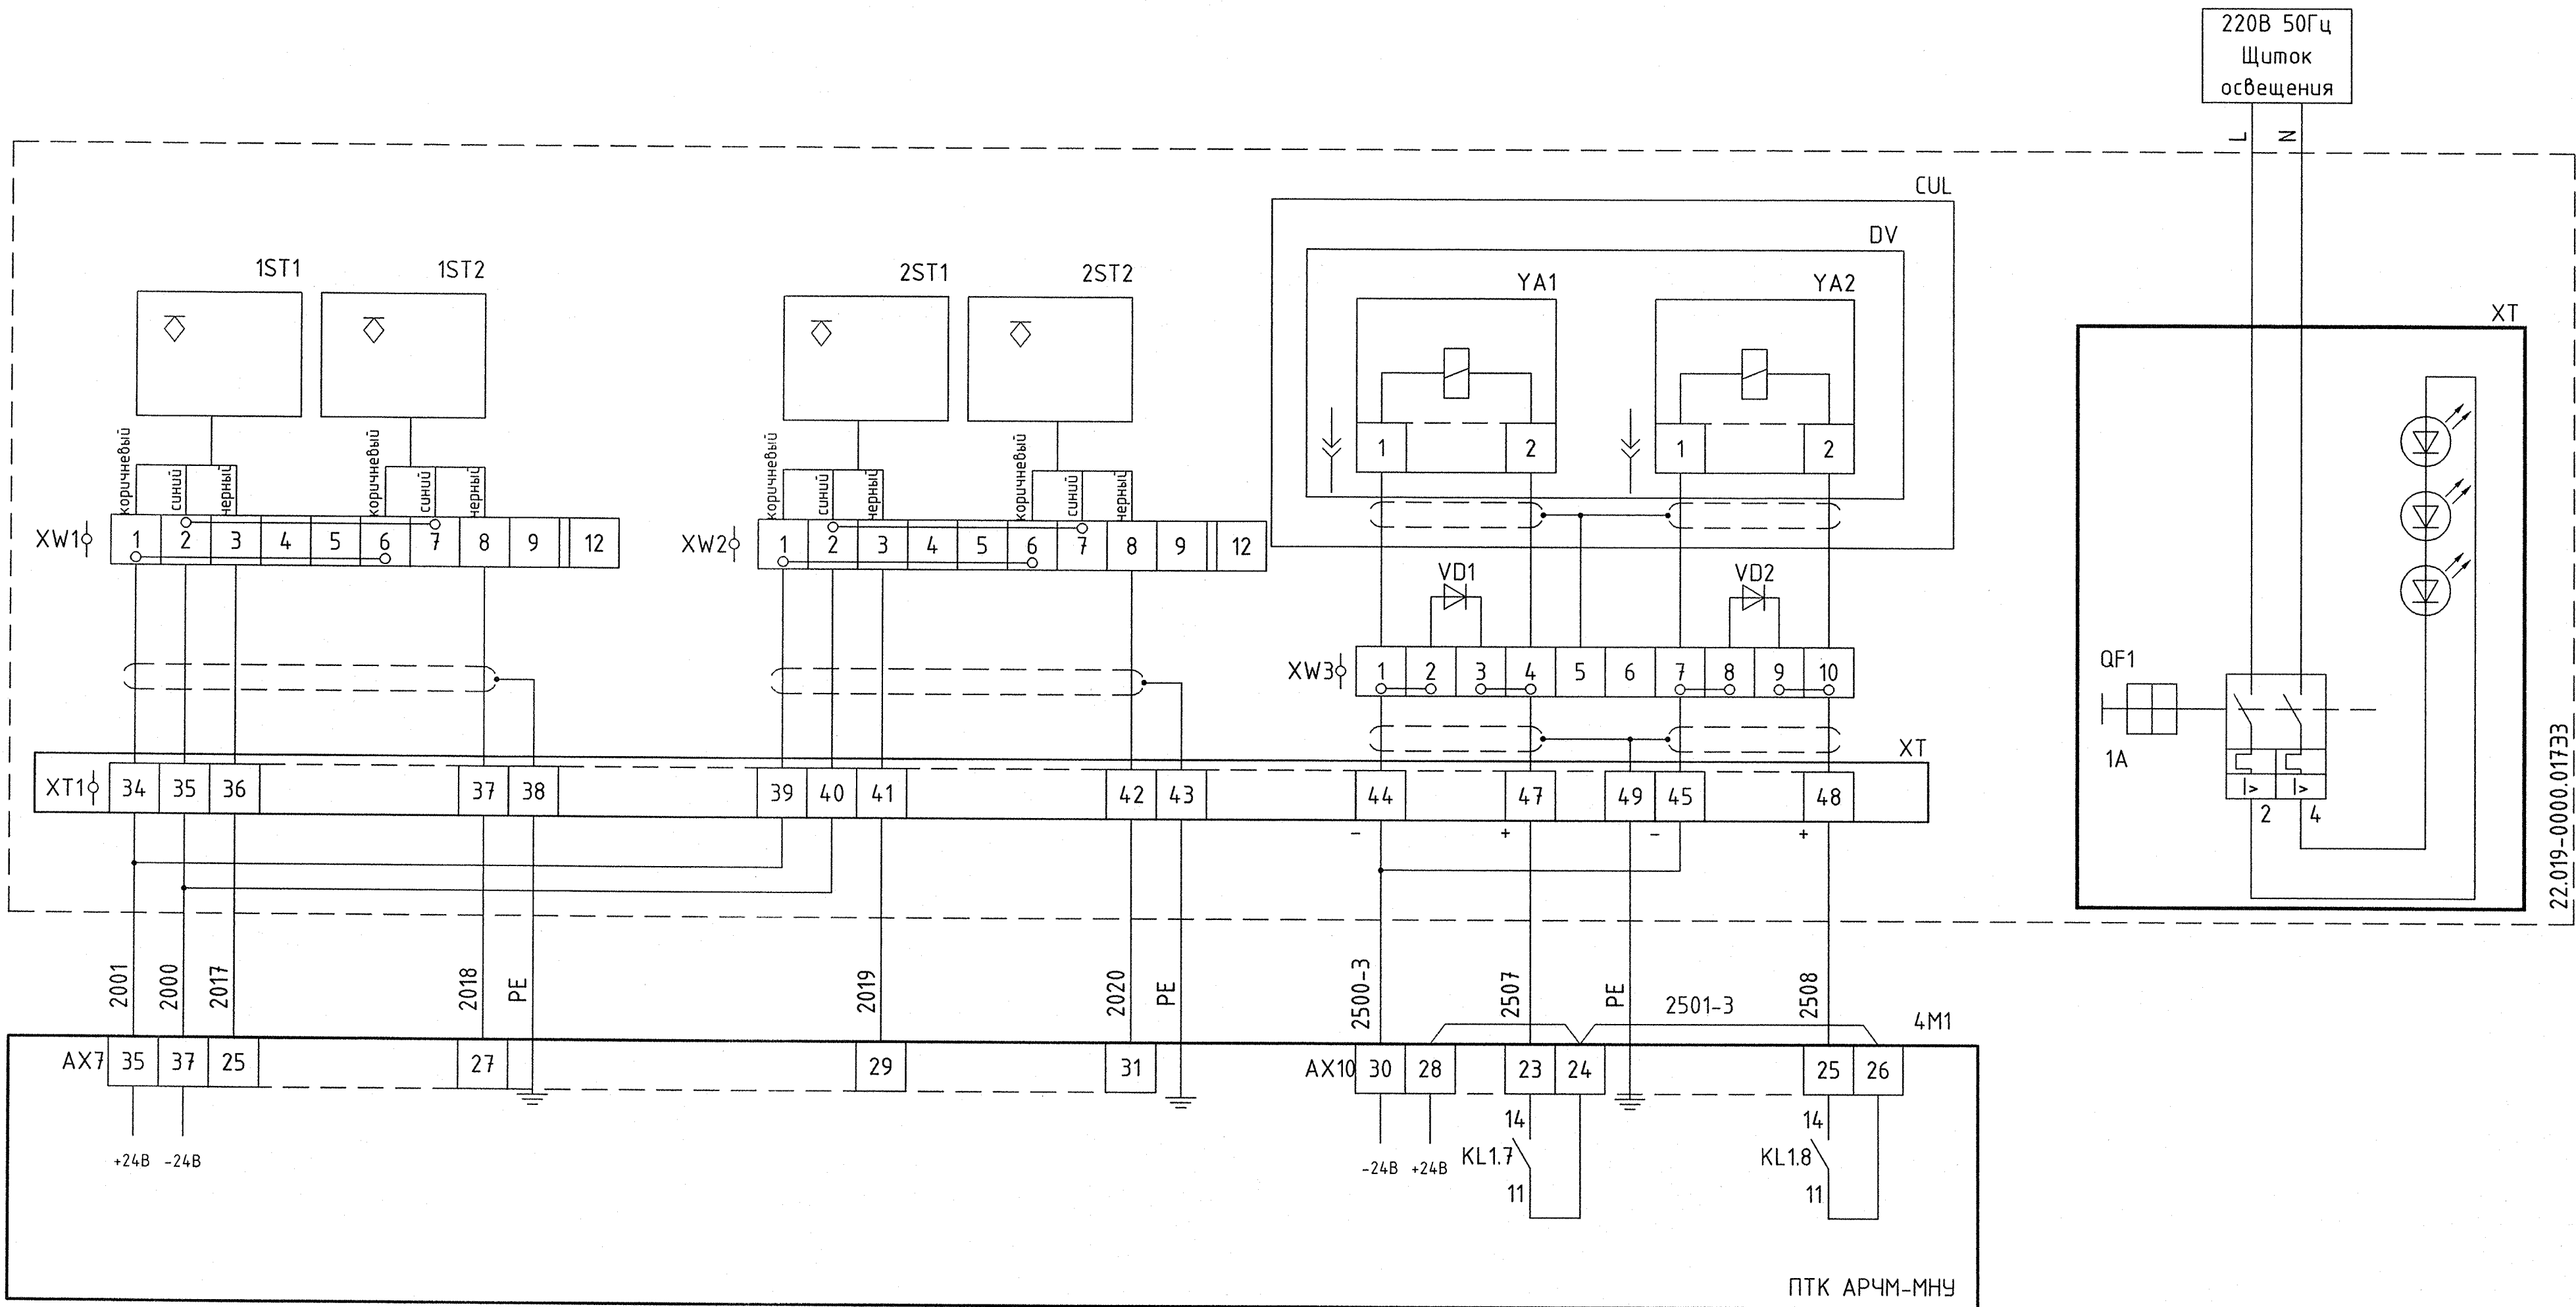


Таблица 25 - Положение стопора

Позиционное обозначение	Клемма XT1	Стопор	
		Наложен	Освобожден
1ST1, 2ST1	35-36		
	40-41		
1ST2, 2ST2	35-37		
	40-42		

						2006-26-763-AP3				
						Чиркейская ГЭС на р. Сулак				
Изм.	Кол.уч.	Лист	№ док.	Подпись	Дата	Здание ГЭС. ГА4. ПТК АРЧМ-МНУ. Системы управления, оборудование и механизмы турбины. Полные схемы	Стация	Лист	Листов	
Разработал	Маньков			Маньков	18.12.23		Р	16		
Проверил	Валиев			Валиев	18.12.23					
Н. контр.	Шевелева			Шевелева	18.12.23	Аппаратура автоматики турбины. Стопора НА	Акционерное общество "Ленгидропроект"			
Нач. отдела	Быстрицкая			Быстрицкая	18.12.23					