

Блок управления главным золотником НА в ГМК					
Электромагнит "Автомат"	Электромагнит "Настройка"	Датчик положения "Автомат"	Датчик положения "Настройка"	Давление масла в системе регулирования	
				Нет	Есть

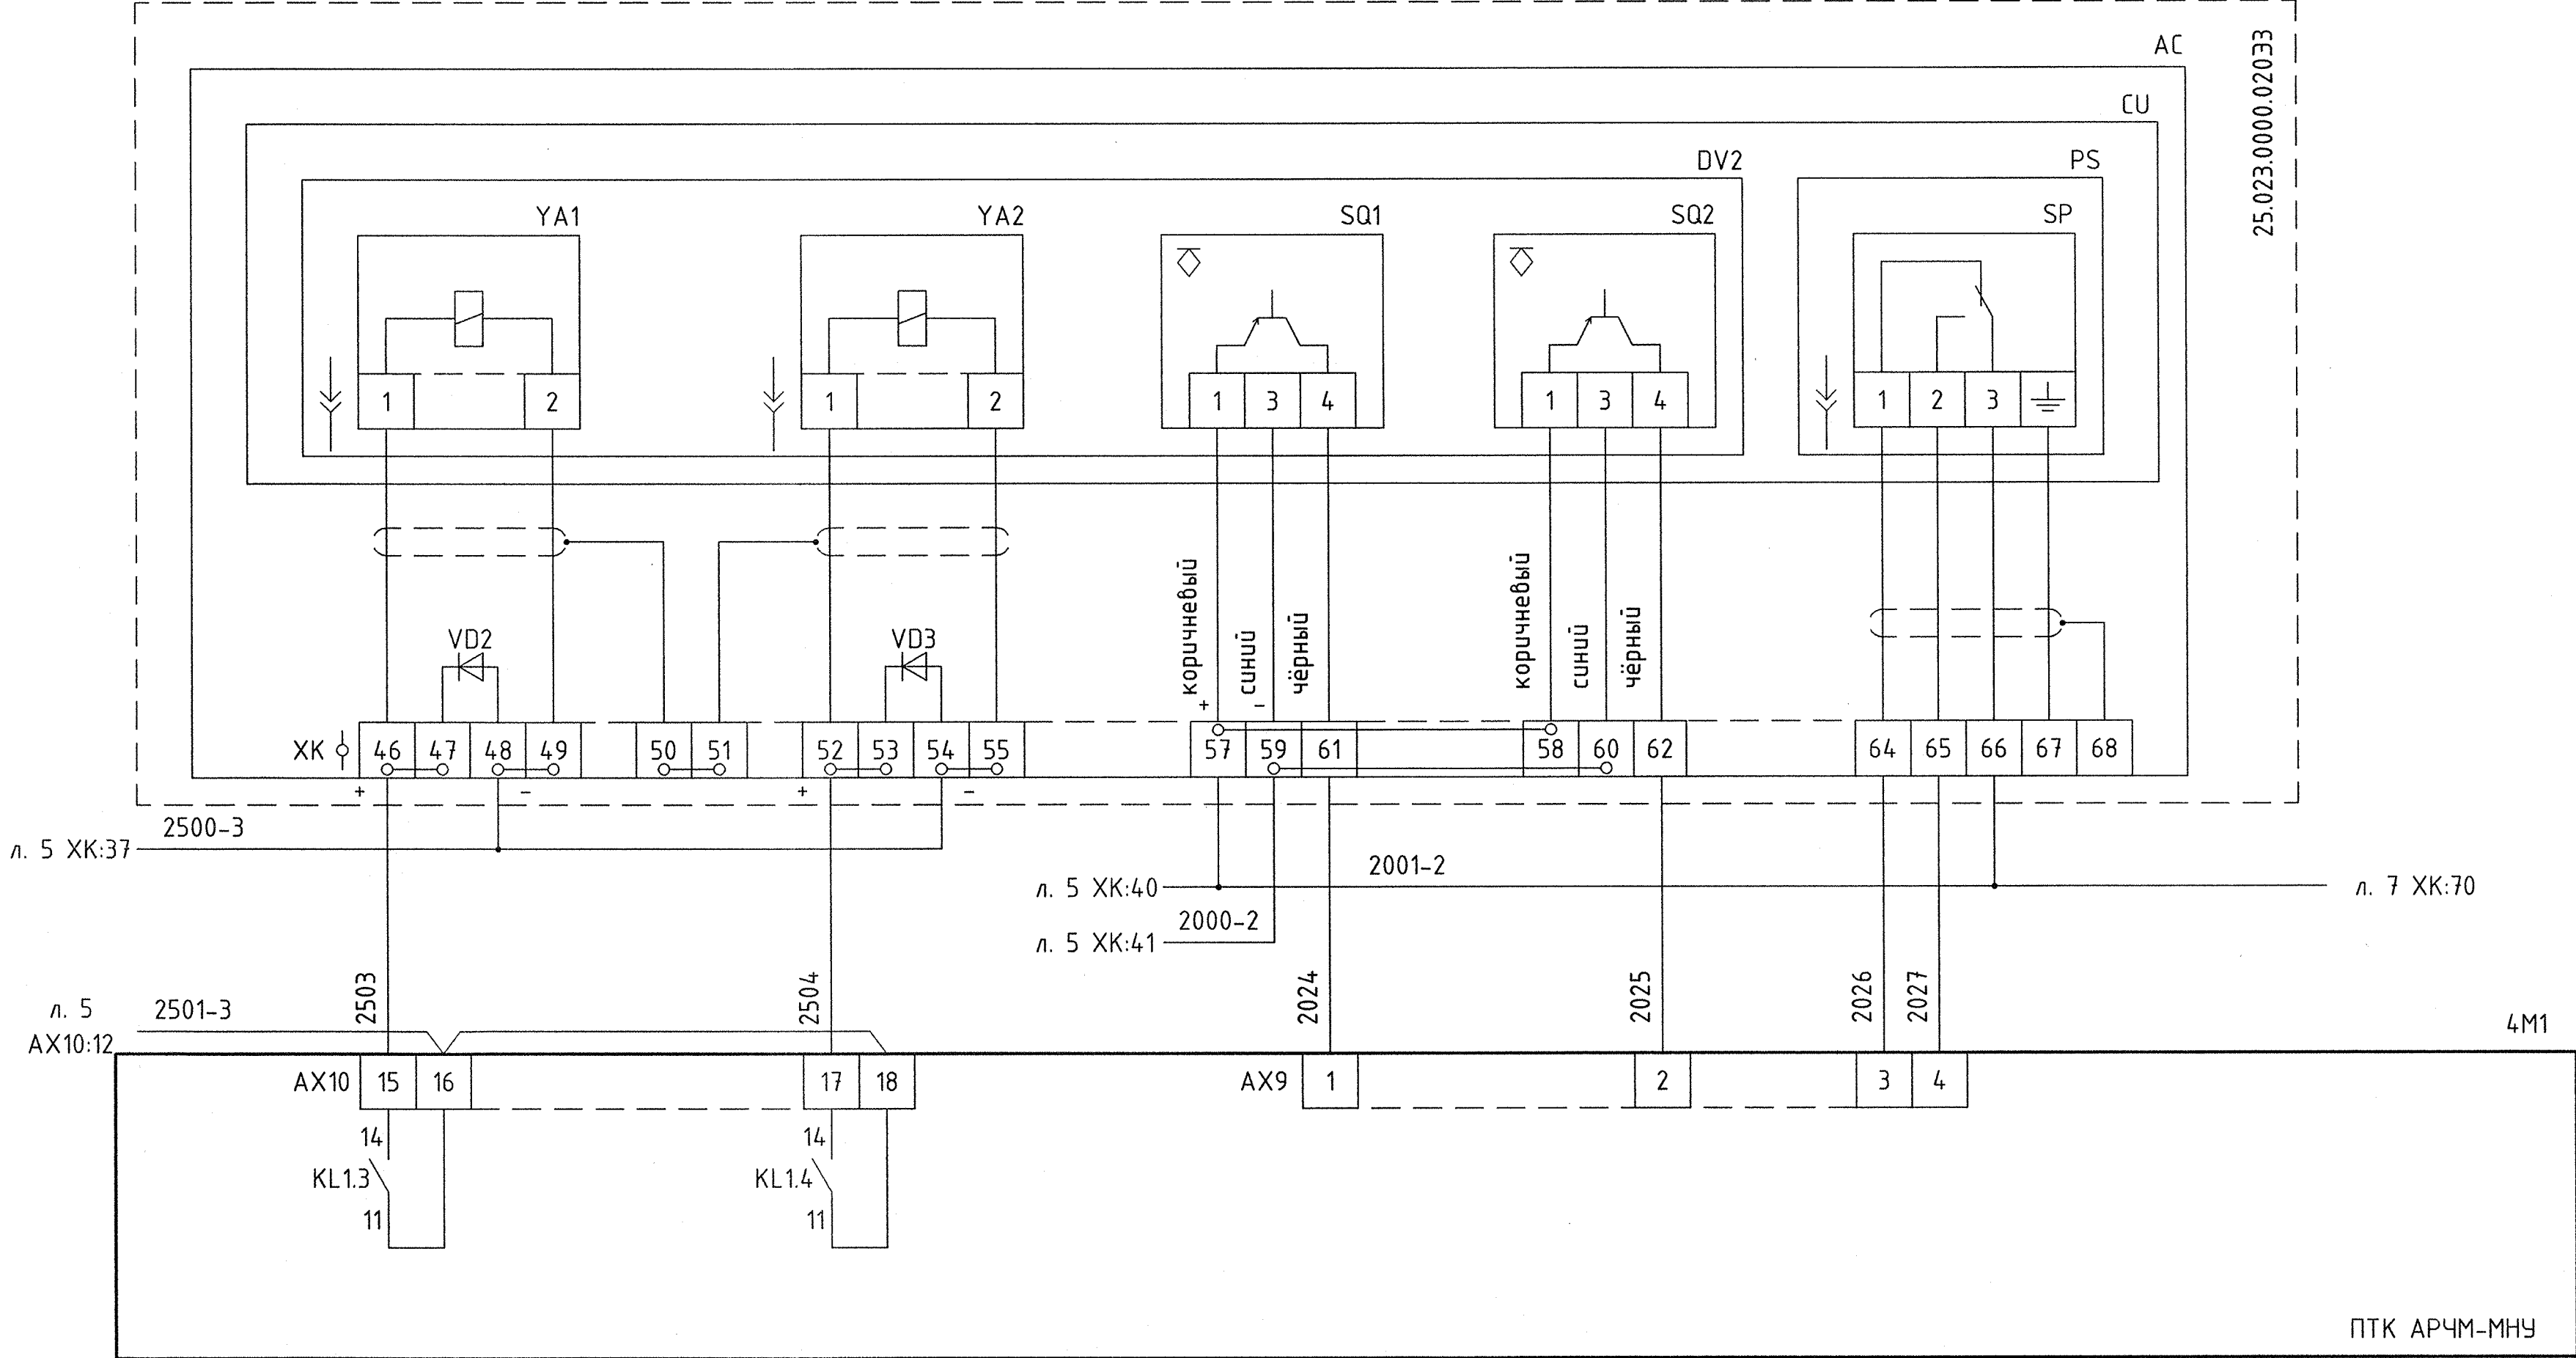


Таблица 6 - Положение гидрораспределителя Автомат/Настройка DV2

Позиционное обозначение	Клемма ХК	Механизм "Автомат-Настройка"	
		Положение "Автомат"	Положение "Настройка"
CU-DV2-SQ1	59-61		
CU-DV2-SQ2	60-62		

Таблица 7 - Наличие давления в блоке управления

Позиционное обозначение	Клемма ХК	Давление	
		Есть	Нет
CU-PS-SP	65-66		
	64-66		

2006-26-763-AP3					
Чиркейская ГЭС на р. Сулак					
Изм.	Кол.уч.	Лист	№ док.	Подпись	Дата
Разработал	Маньков				18.12.23
Проверил	Валиев				18.12.23
Н. контр.	Шевелева				18.12.23
Нач. отдела	Быстрицкая				18.12.23
Здание ГЭС. ГА4. ПТК АРЧМ-МНУ. Системы управления, оборудование и механизмы турбины. Полные схемы				Стадия	Лист
				Р	6
ГМК. Блок управления ГЗ НА				Акционерное общество "Ленгидропроект"	