

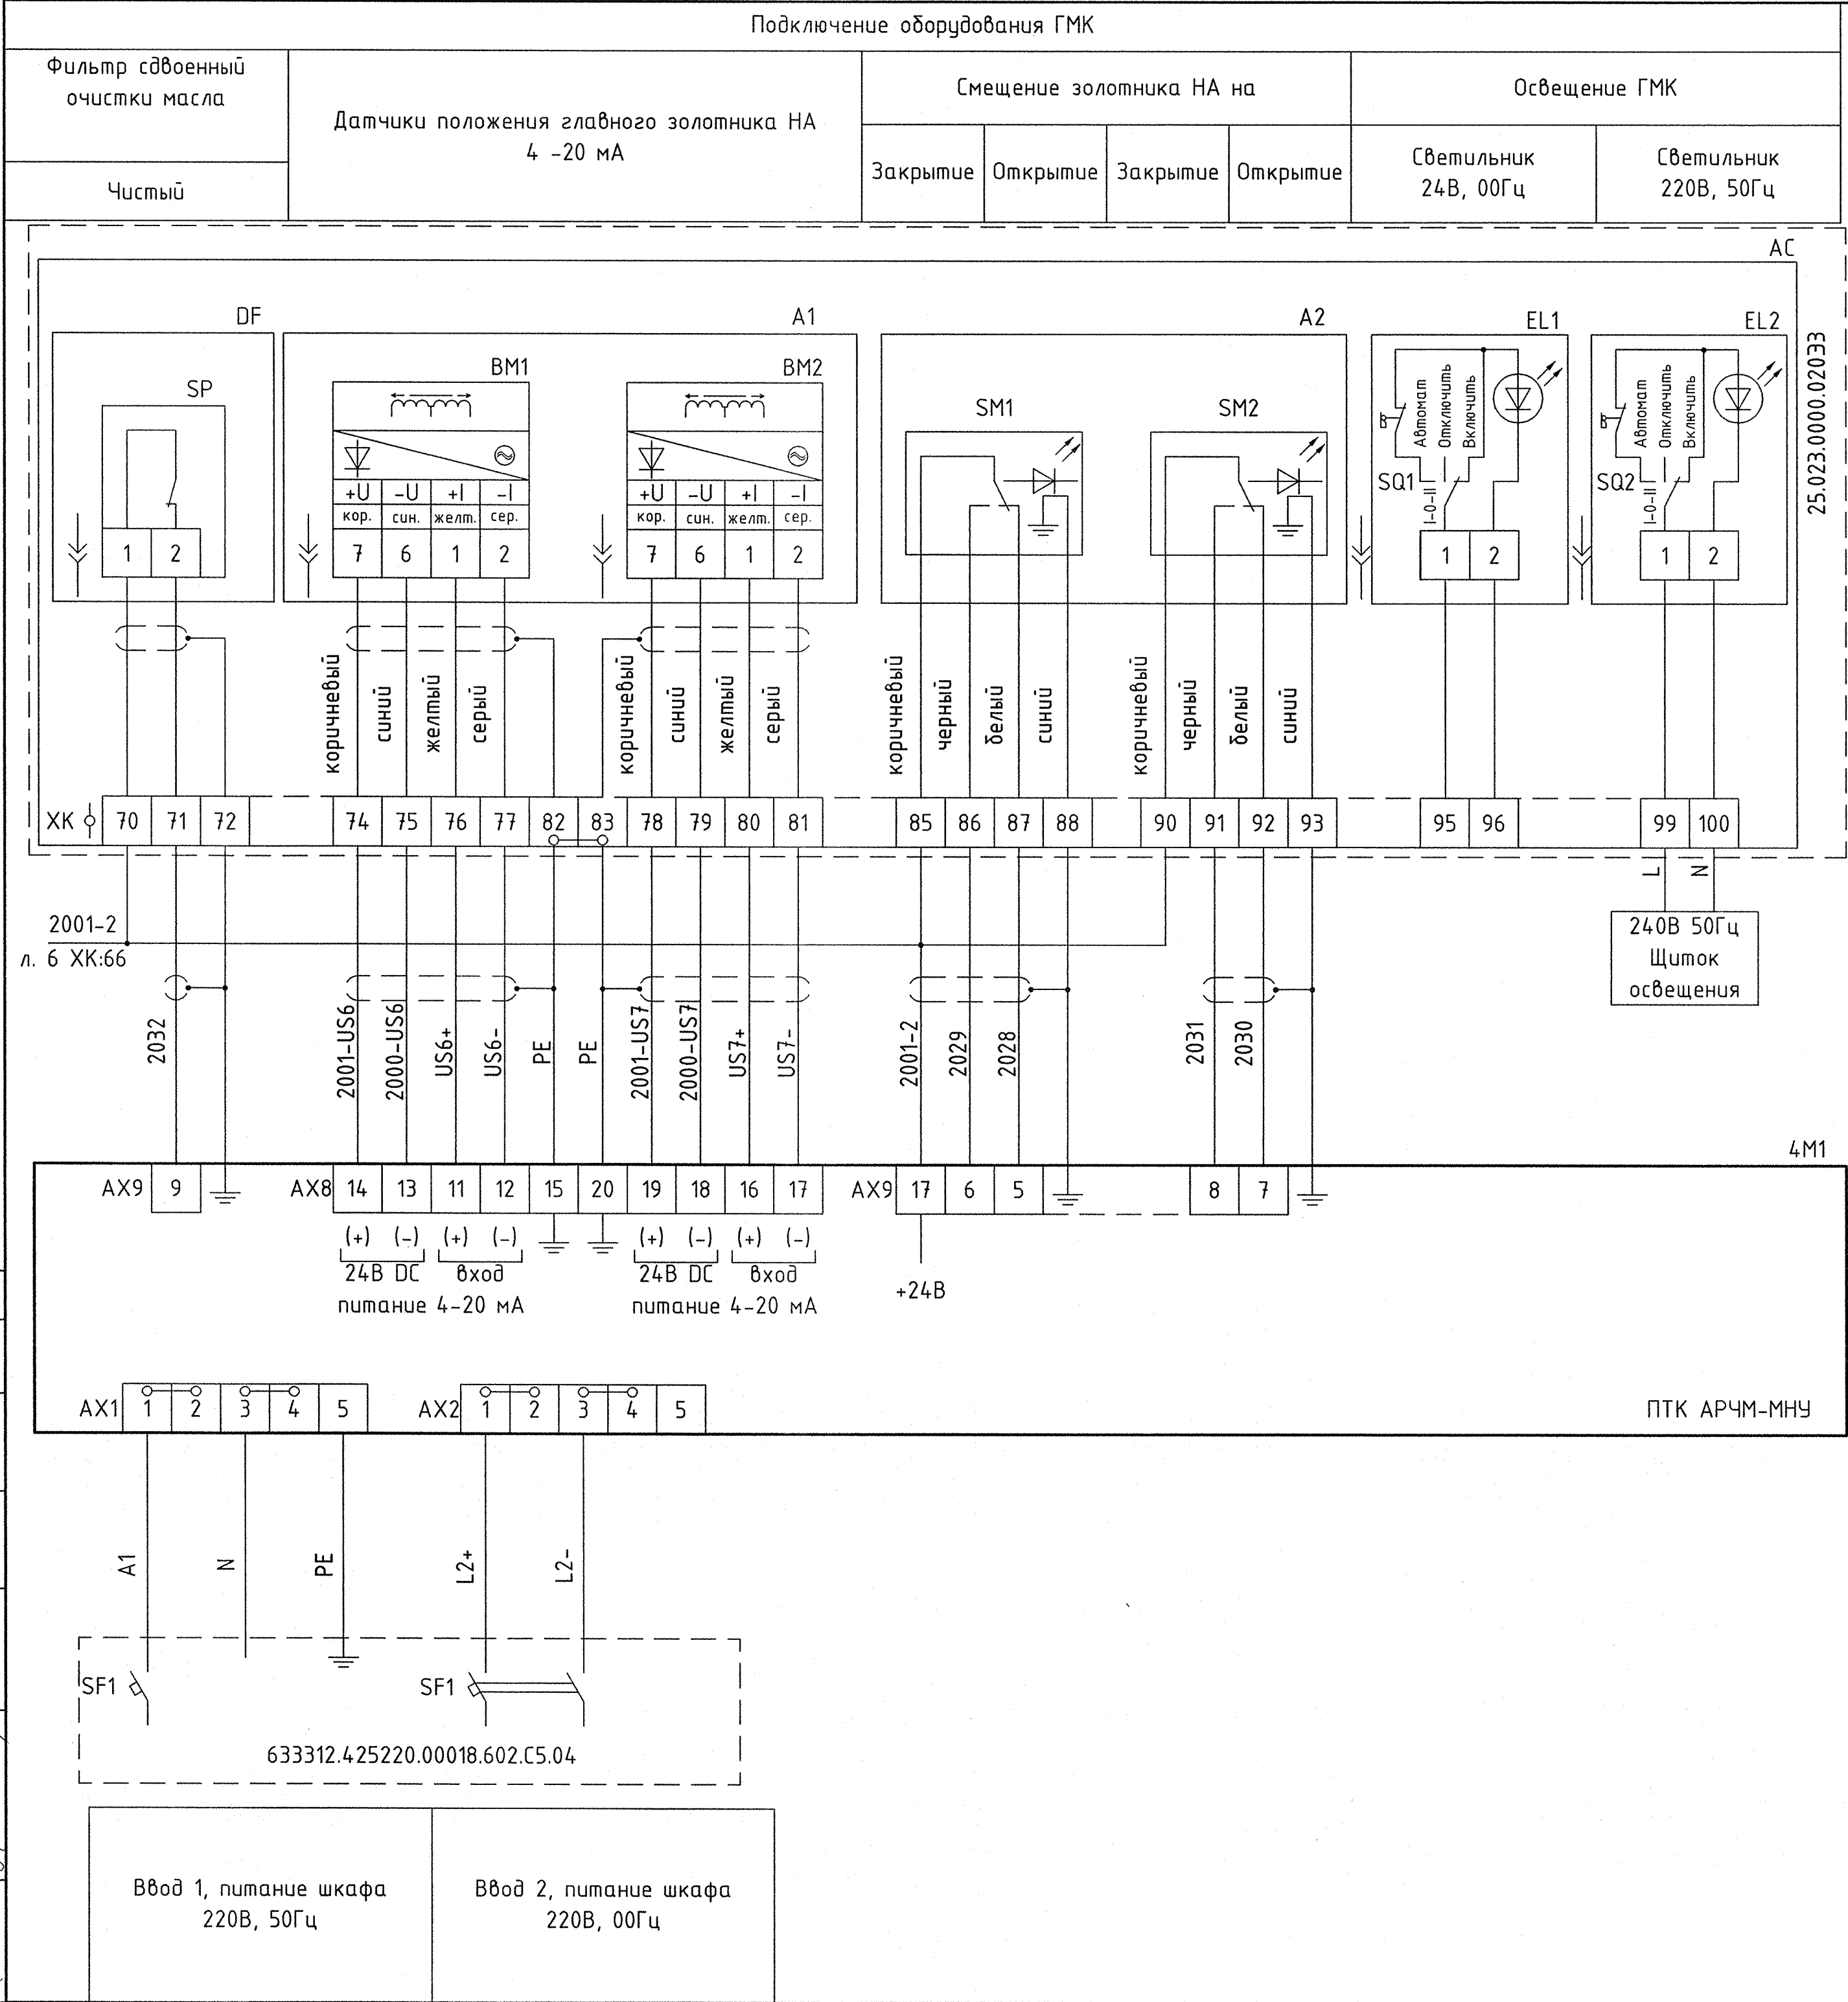


Таблица 8 - Фильтр сдвоенный

Позиционное обозначение	Клемма ХК	Фильтр	
		Чистый	Загрязнен
DF-SP	70-71		

Таблица 9 - Датчик положения ГЗ НА

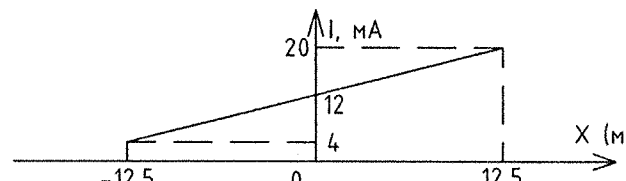
Позиционное обозначение	Клемма ХК	Перемещение	
		Закрытие	Открытие
A1-BM	76-77 80-81		

Таблица 10 - Датчик смещения ГЗ НА

Позиционное обозначение	Клемма ХК	Датчик смещения ГЗ НА	
		Закрытие	Открытие
A2-SM1	85-87		
	85-86		
A2-SM2	90-92		
	90-91		

2006-26-763-AP3					
Чиркейская ГЭС на р. Сулак					
Изм.	Кол.уч.	Лист	№ док.	Подпись	Дата
Разработал	Маньков	18.12.23			
Проверил	Валиев	18.12.23			
Здание ГЭС. ГА4. ПТК АРЧМ-МНУ. Системы управления, оборудование и механизмы турбины. Полные схемы			Стадия	Лист	Листов
			P	7	
ГМК. ДПГЗ НА. Освещение. Питание ПТК АРЧМ-МНУ			Акционерное общество "Ленгидропроект"		
Н. контр.	Щевелева	18.12.23			
Нач. отдела	Быстрицкая	18.12.23			