


Изм. №	Подп. и дата	Взам. инв. №	Согласовано
363549	Ф.А. Д.Н. 24		

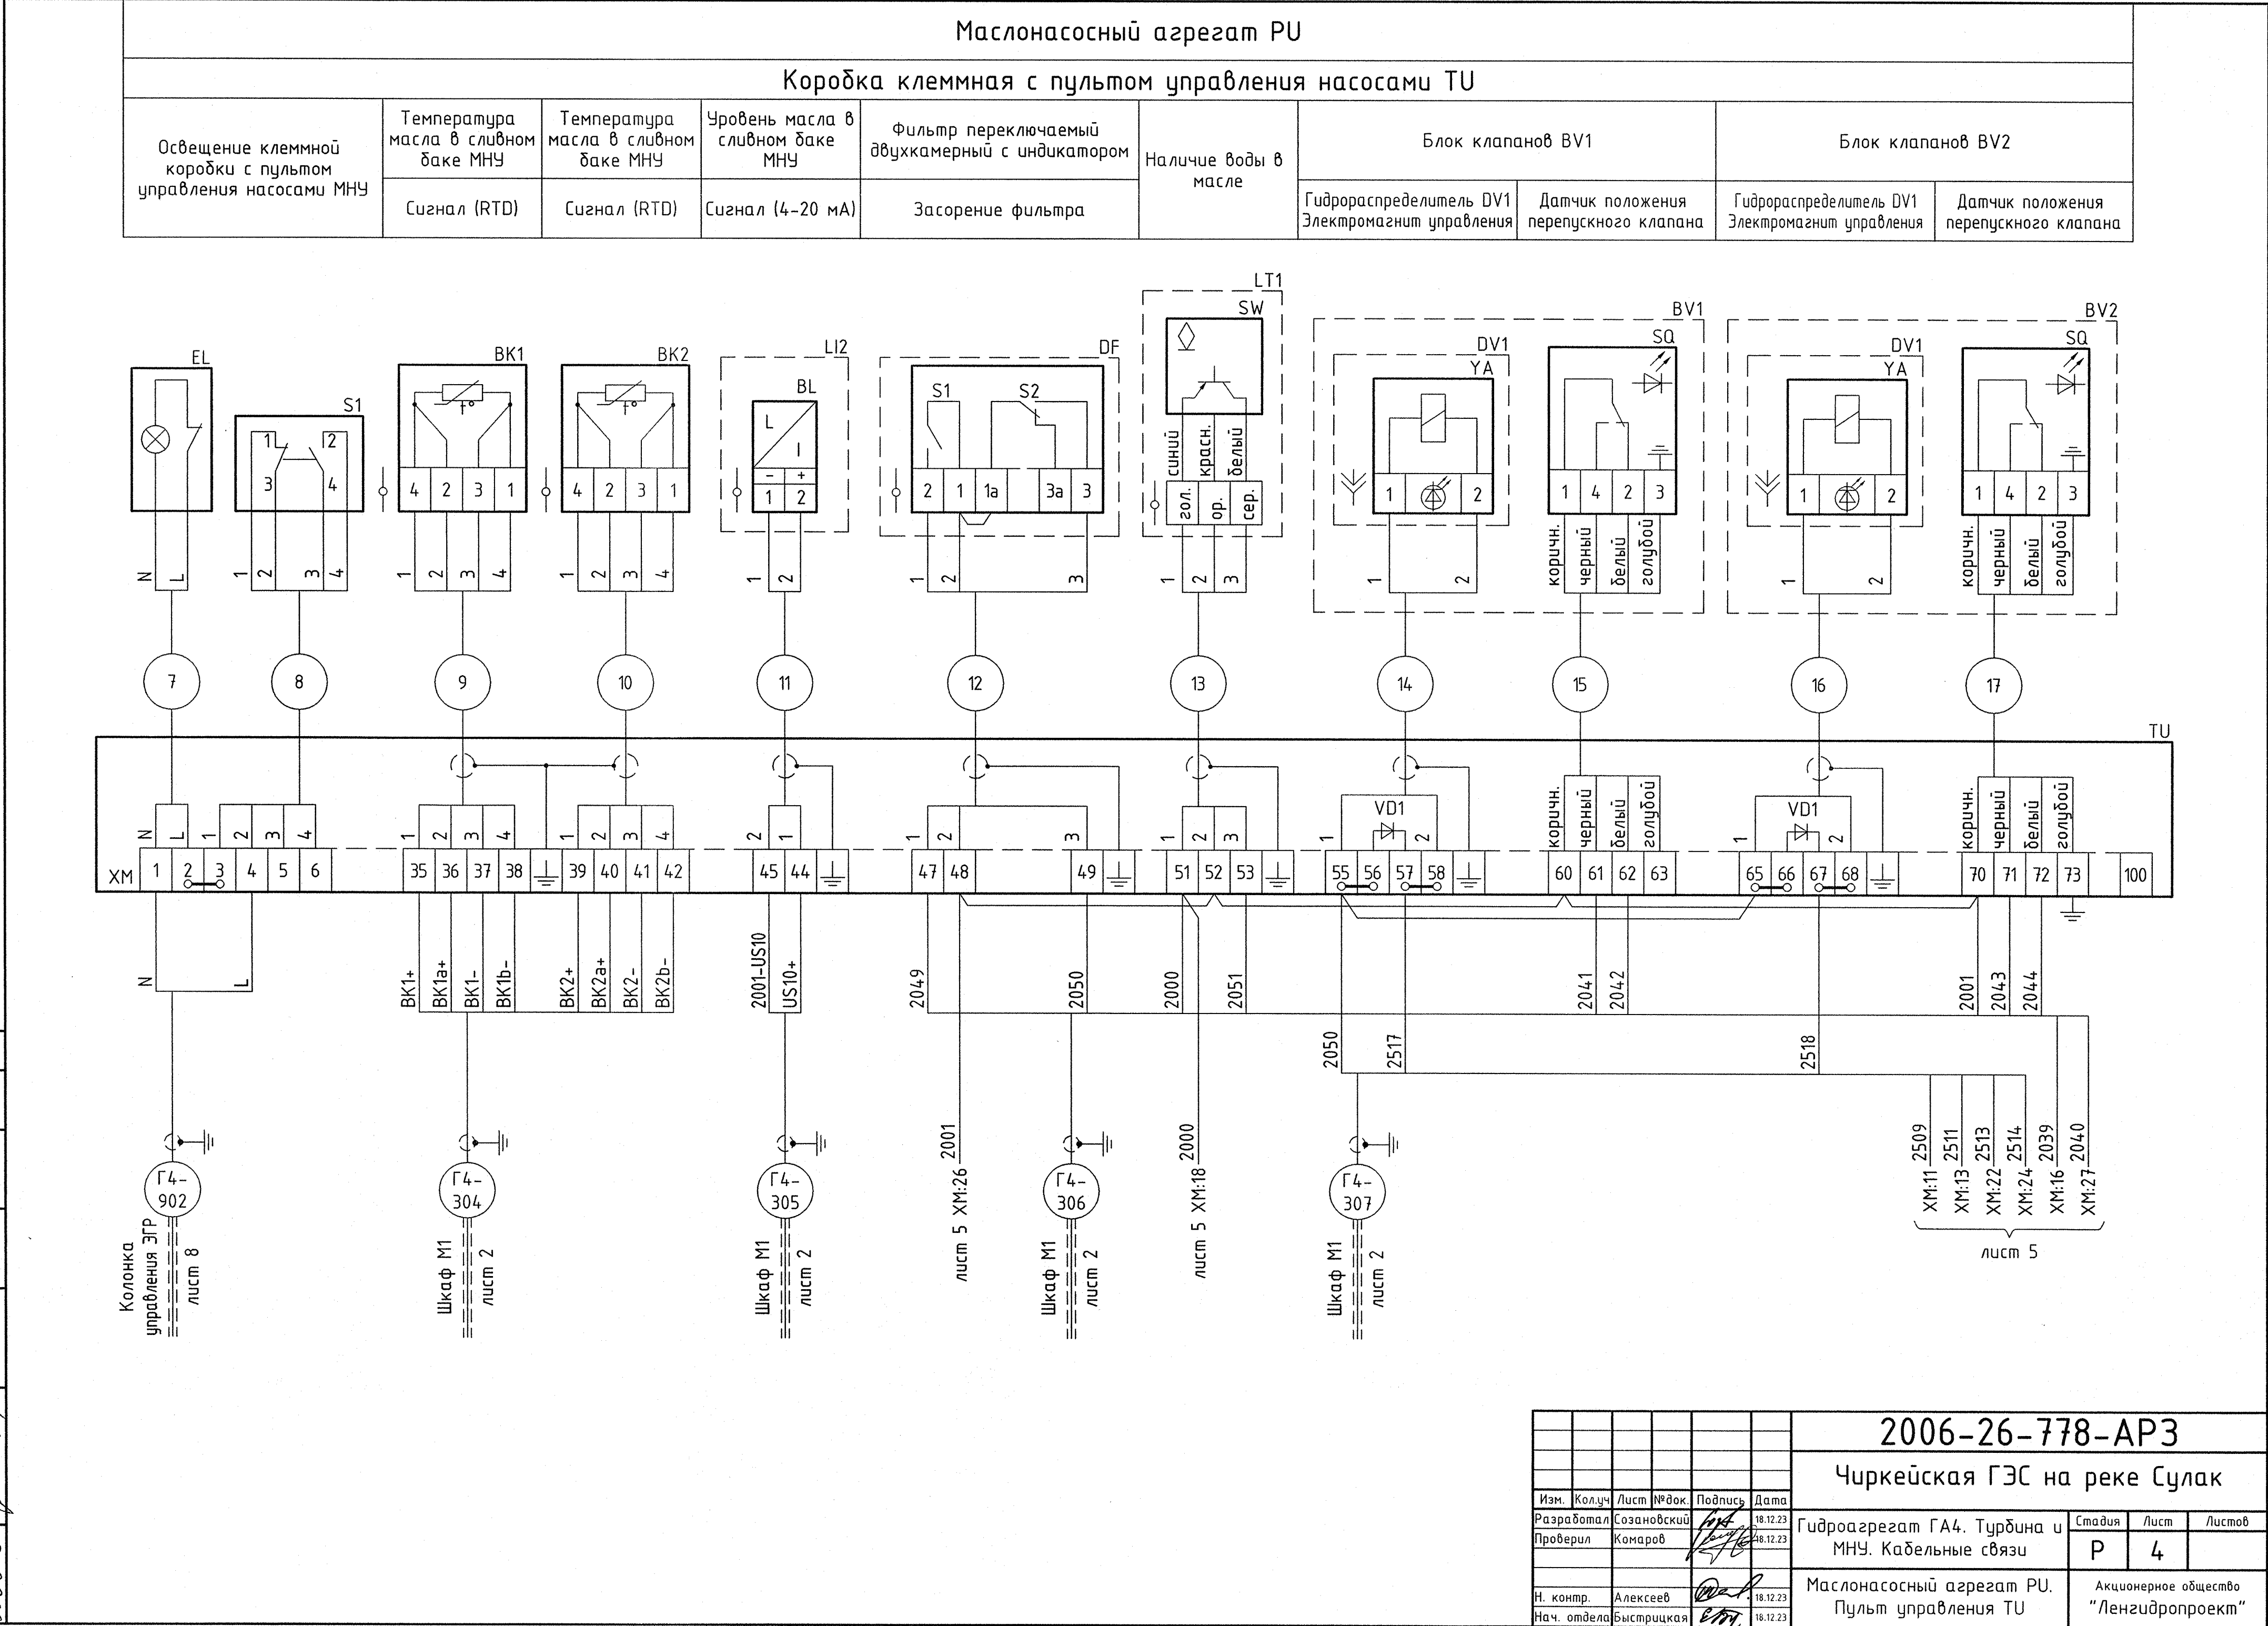

2006-26-778-AP3					
Чиркейская ГЭС на реке Сулак					
Изм.	Колуч	Лист	№ док	Подпись	Дата
Разработал	Созановский				18.12.23
Проверил	Комаров				18.12.23
Н. контр.	Алексеев				18.12.23
Нач. отдела	Быстрицкая				18.12.23
Гидроагрегат ГА4. Турбина и МНУ. Кабельные связи				Стадия	Лист
Маслонасосный агрегат PU. Пульт управления TU				P	4
				Акционерное общество "Ленгидропроект"	