


Маслонасосный агрегат PU

Пульт управления ТУ		Шкаф управления насосом МНУ №1								Шкаф управления насосом МНУ №2							
Ключ местного управления насосом МНУ №1	Ключ местного управления насосом МНУ №2	Питание насоса	Питание шкафа 380 В 50 Гц	Сигнал работы насоса (4-20 мА)	Превышение температуры в шкафу	"Пуск/стоп" от АРЧМ-МНУ	Защита УПП	Насос включен	Неисправность питания	Питание насоса	Питание шкафа 380 В 50 Гц	Сигнал работы насоса (4-20 мА)	Превышение температуры в шкафу	"Пуск/стоп" от АРЧМ-МНУ	Защита УПП	Насос включен	Неисправность питания

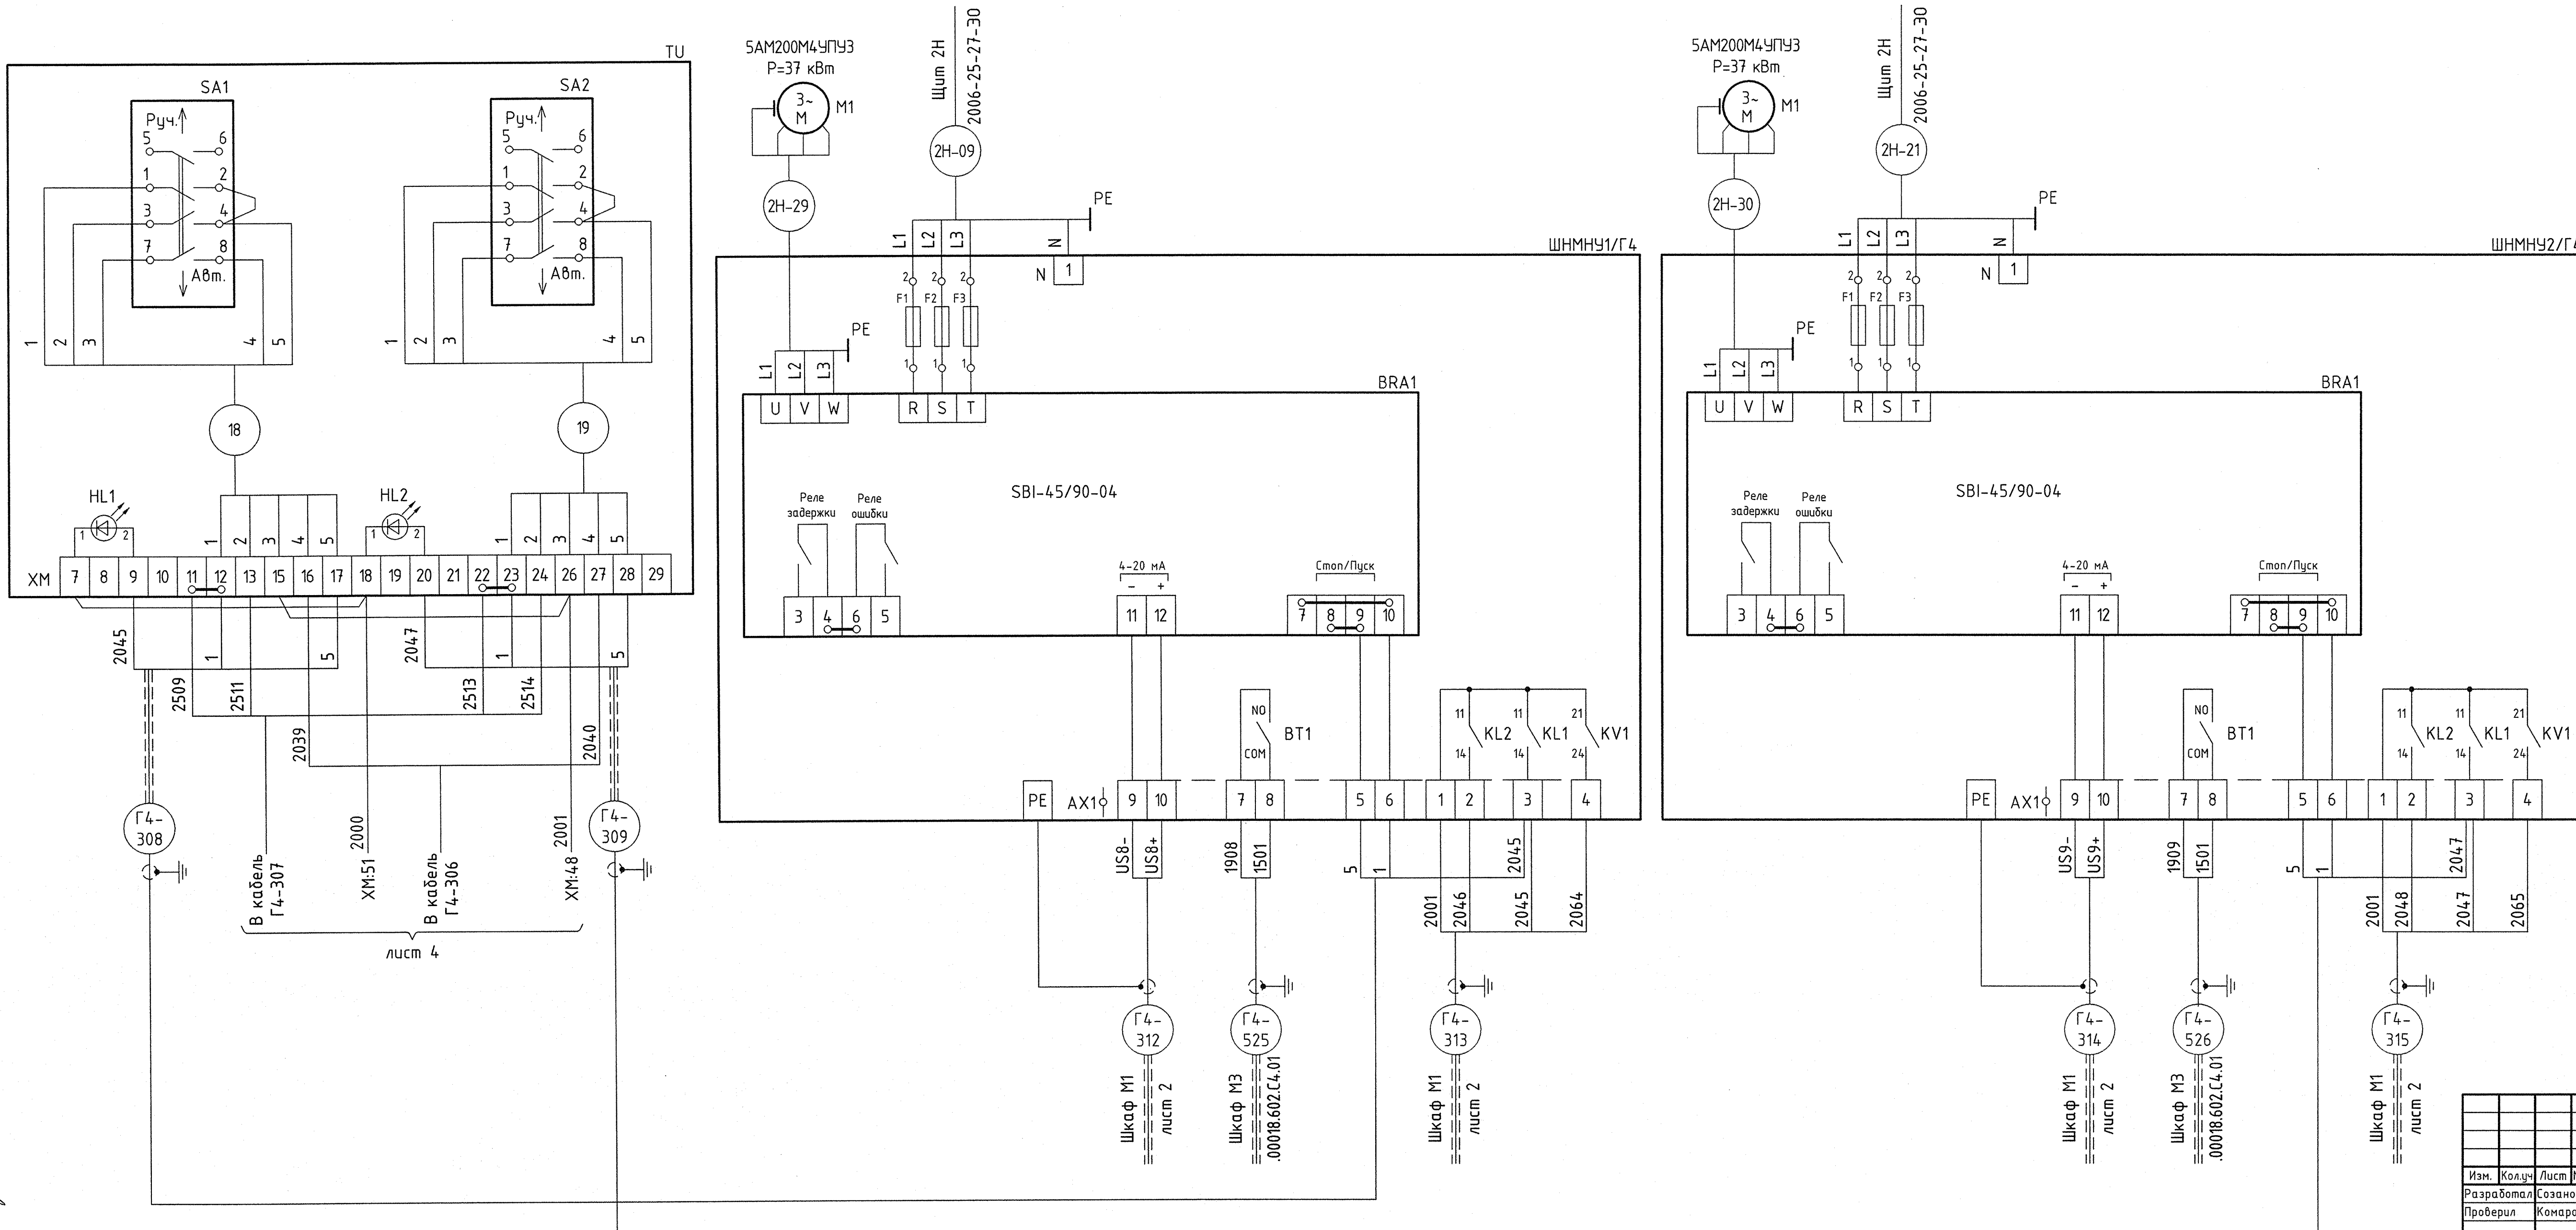

						2006-26-778-APЗ		
						Чиркейская ГЭС на реке Сулак		
Изм.	Колуч.	Лист	№док.	Подпись	Дата			
Разработал	Созановский				18.12.23	Гидроагрегат ГА4. Турбина и МНУ. Кабельные связи	Стадия	Лист
Проверил	Комаров				18.12.23		Р	5
Н. контр.	Алексеев				18.12.23	Маслонасосный агрегат РУ. Управление насосами	Акционерное общество "Ленгидропроект"	
Нач. отдела	Быстрицкая				18.12.23			