


Колонка управления ЭГР

Амперметры			Индикаторы стопоров		Ключ управления направляющим аппаратом	Ключ управления Частота/ Мощность	Блок управления СУ							Фильтр сдвоенный	Датчик положения золотника направляющего аппарата	Выключатель противоразгонной защиты	Освещение колонки управления	
Указатель открытия НА	Тахометр	Мощность	Освобождён	Наложен			Гидрораспределитель пропорциональный	Гидрораспределитель Пуск/Стоп		Гидрораспределитель Автомат/Настройка								Давление в блоке управления
								Управление гидрораспределителем	Положение гидрораспределителя	Управление гидрораспределителем		Положение гидрораспределителя						
										Электромагнит пуска-остановки	Пуск/Стоп	Электромагнит Автомат	Электромагнит Настройка					

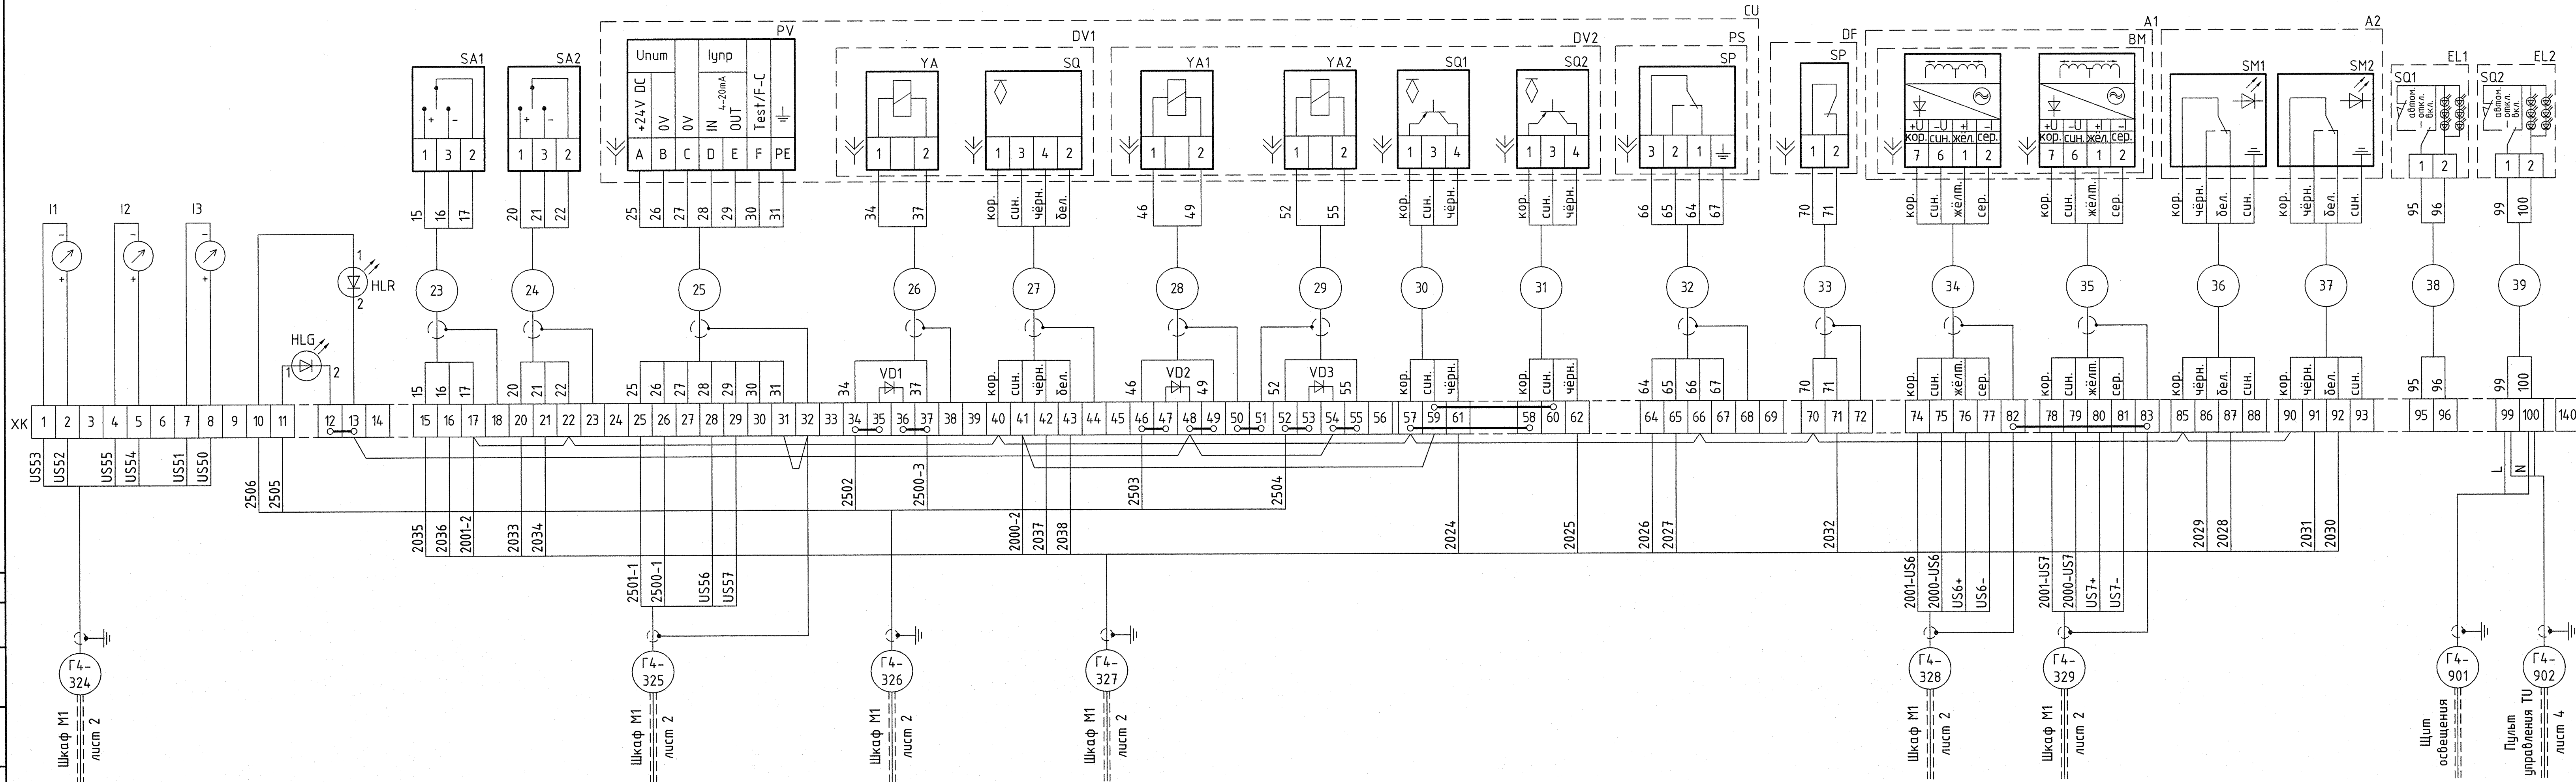

2006-26-778-AP3					
Чиркейская ГЭС на реке Сулак					
Изм.	Кол.изм.	Лист	№ док.	Подпись	Дата
Разработал	Созановский	18.12.23			
Проверил	Комаров	18.12.23			
Гидроагрегат ГА4. Турбина и МНУ. Кабельные связи				Студия	Лист
Регулятор. Колонка управления				Р	8
Акционерное общество "Ленгидропроект"				Листов	
Н. контр.	Алексеев	18.12.23			
Нач. отдела	Быстрицкая	18.12.23			