

Инв. № подл.
360485

Подп. и дата
22.10.25

Взам. инв. №

Согласовано

Ведомость основных комплектов рабочих чертежей		
Обозначение	Наименование	Примечание
2006-26-776-AP3	Генератор 4Г. Система возбуждения. Кабельные связи	
Ведомость рабочих чертежей основного комплекта		
Лист	Наименование	Примечание
1	Общие данные	
2	СТН-2П/Г4. Ряды зажимов ХТ1 клеммы 1...37, Х2. Шкаф ШВН	
3	СТН-2П/Г4. Ряды зажимов ХТ1 клеммы 38...117	
4	СТН-2П/Г4. Ряды зажимов ХТ1 клеммы 118...212	
5	СТН-2П/Г4. Ряды зажимов ХТ1 клеммы 213...300	
6	СТС-2П/Г4. Ряды зажимов ХТ1 клеммы 1...52	
7	СТС-2П/Г4. Ряды зажимов ХТ1 клеммы 53...134	
8	СТС-2П/Г4. Ряды зажимов ХТ1 клеммы 135...227	
9	ШАГП/Г4. Ряды зажимов ХТ1 клеммы 1...100	
10	КРУ 6 кВ Ячейка 18. Шкаф AQN. Блок управления приводами короткозамыкателя-разъединителя QN	
11	Шкаф AQNA. Привод короткозамыкателя-разъединителя QN Фаза А	
12	Шкаф AQNB. Привод короткозамыкателя-разъединителя QN Фаза В	
13	Шкаф AQNC. Привод короткозамыкателя-разъединителя QN Фаза С	

Ведомость ссылочных и прилагаемых документов		
Обозначение	Наименование	Примечание
Ссылочные документы		
2006-25-27-ЭО	Здание ГЭС. Система электроснабжения СН ГА4. Схема электроснабжения, установка оборудования, прокладка кабелей	АО "Ленгидропроект"
2006-25-274-ЭО	Гидроагрегат №4. Электроснабжение оборудования 15,75 кВ	
52-ТПУР-2015-ДФ/07-07-16-03-ЭМ	Исполнительные схемы по системе возбуждения	ЗАО "Энергокомплект"
2006-26-178-AP3	Шкаф AUG4 (ШИП). Кабельные связи	АО "Ленгидропроект"
2006-26-779-AP3	Блок 4ГТ. Коммутационное оборудование 15,75 кВ. Кабельные связи	
2006-26-780-AP3	Генератор 4Г. Трансформаторы тока и напряжения ГГ. Кабельные связи	
2006-26-781-AP3	Генератор 4Г. Трансформаторы тока ВГ. Кабельные связи	
2006-26-784-AP3	Блок 4ГТ. Шкафы защит генератора, электрических измерений. Кабельные связи	
2006-26-1141-AP3	Генератор Г4. Возбуждение. Журнал контрольных кабелей	
2006-26-1143-AP3	Гидроагрегат ГА4. Журнал контрольных кабелей	
633312.425220.00018.602.С4.01	Гидроагрегат №4. Щит автоматики. Кабельные связи	ООО "РусГидро ИТ сервис"
633312.425220.00018.602.С4.04	Гидроагрегат №4. Шкафы распределения оперативного тока. Кабельные связи	
633312.425220.00018.602.С4.07	Гидроагрегат №4. Изменения и дополнения в существующие схемы	


Технические требования настоящего комплекта чертежей соответствуют требованиям экологических, санитарно-гигиенических, противопожарных и других норм, действующих на территории Российской Федерации, и обеспечивают безопасную для жизни и здоровья людей эксплуатацию объекта при соблюдении предусмотренных рабочими чертежами мероприятий

На листах 2...10 утолщенный линией показаны вновь прокладываемые кабели в связи с модернизацией САУ ГА. Существующие кабели стандартной толщины, указаны в кабельном журнале 52-ТПУР-2015-ДФ/07-07-16-03-ЭМ. В круглых скобках указаны демонтируемые панели агрегатного щита, знаком → показаны отсоединяемые цепи


Чертежи, приведенные к формату А1:
разработано индивидуально - 8,375

2006-26-776-AP3					
Чиркейская ГЭС на реке Сулак					
Изм.	Кол.ч	Лист	№ док.	Подпись	Дата
Разработал	Щеделева	22.10.25			
Проверил	Созановская	22.10.25			
Генератор 4Г. Система возбуждения Кабельные связи				Стадия	Лист
				Р	1
					13
Общие данные				Акционерное общество "Ленгидропроект"	
Н. контр.	Алексеев	22.10.25			
Нач. отдела	Быстрицкая	22.10.25			

2006-26-776-AP3			
Чиркейская ГЭС на реке Сулак			

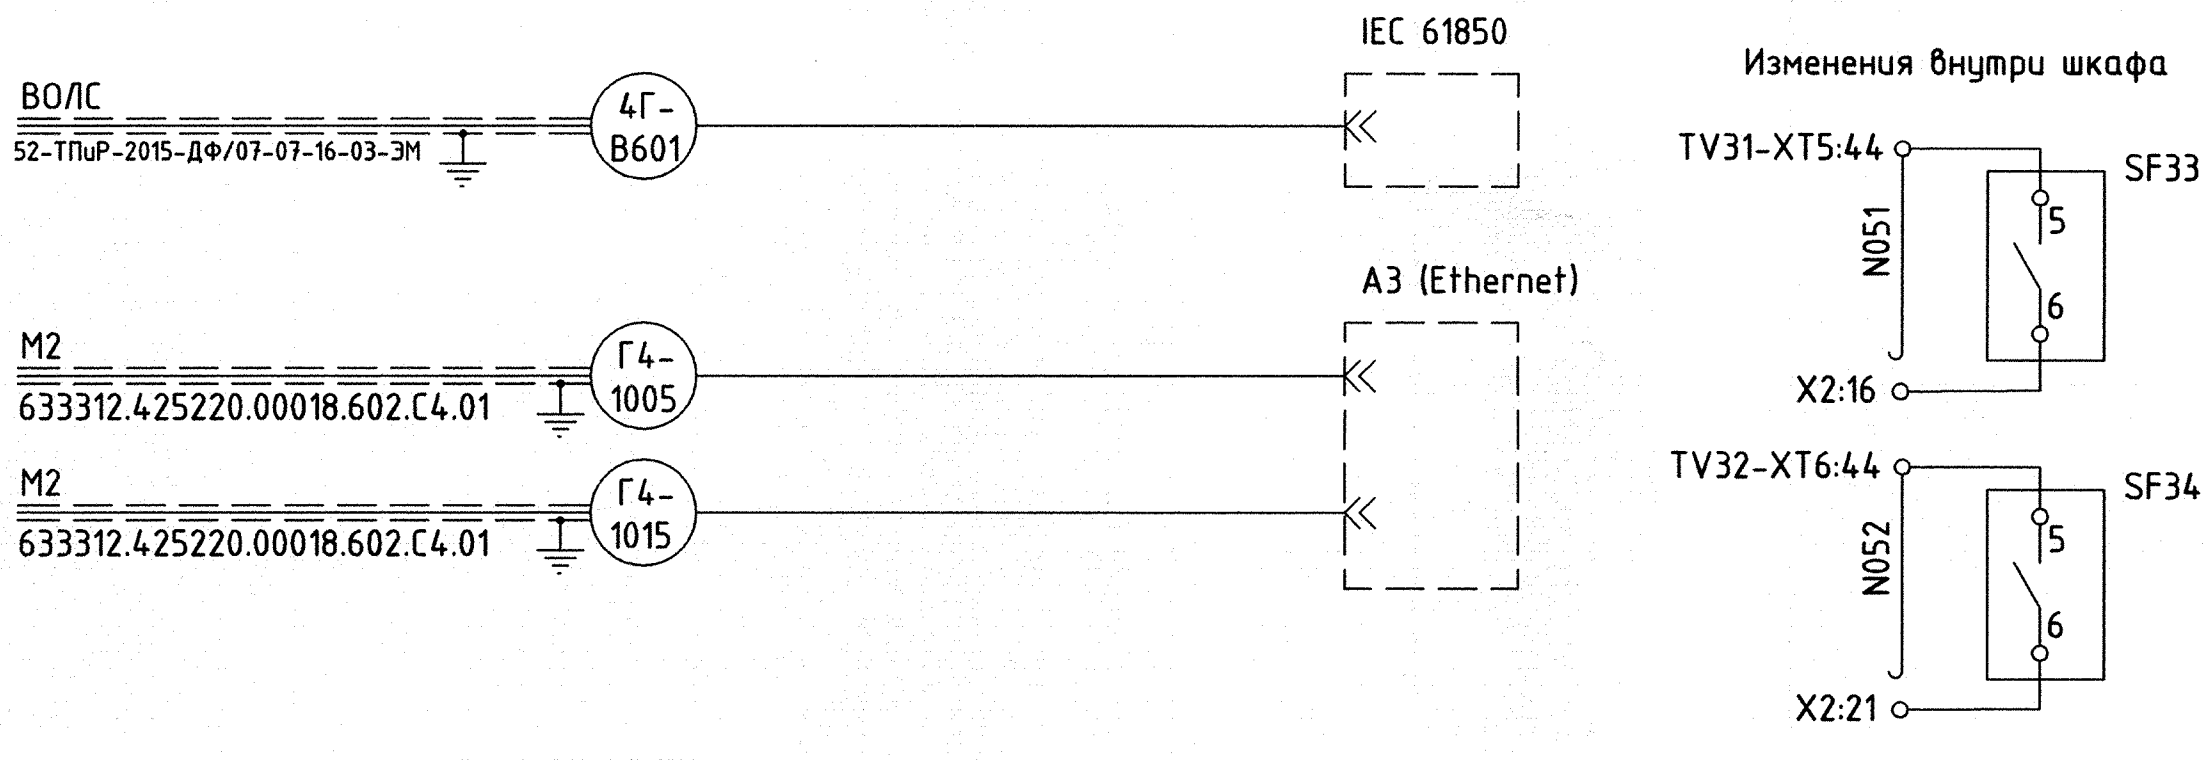

Инв. № подл.	Подп. и дата	Взам. инв. №	Согласовано			
366486	9.26.12.25					


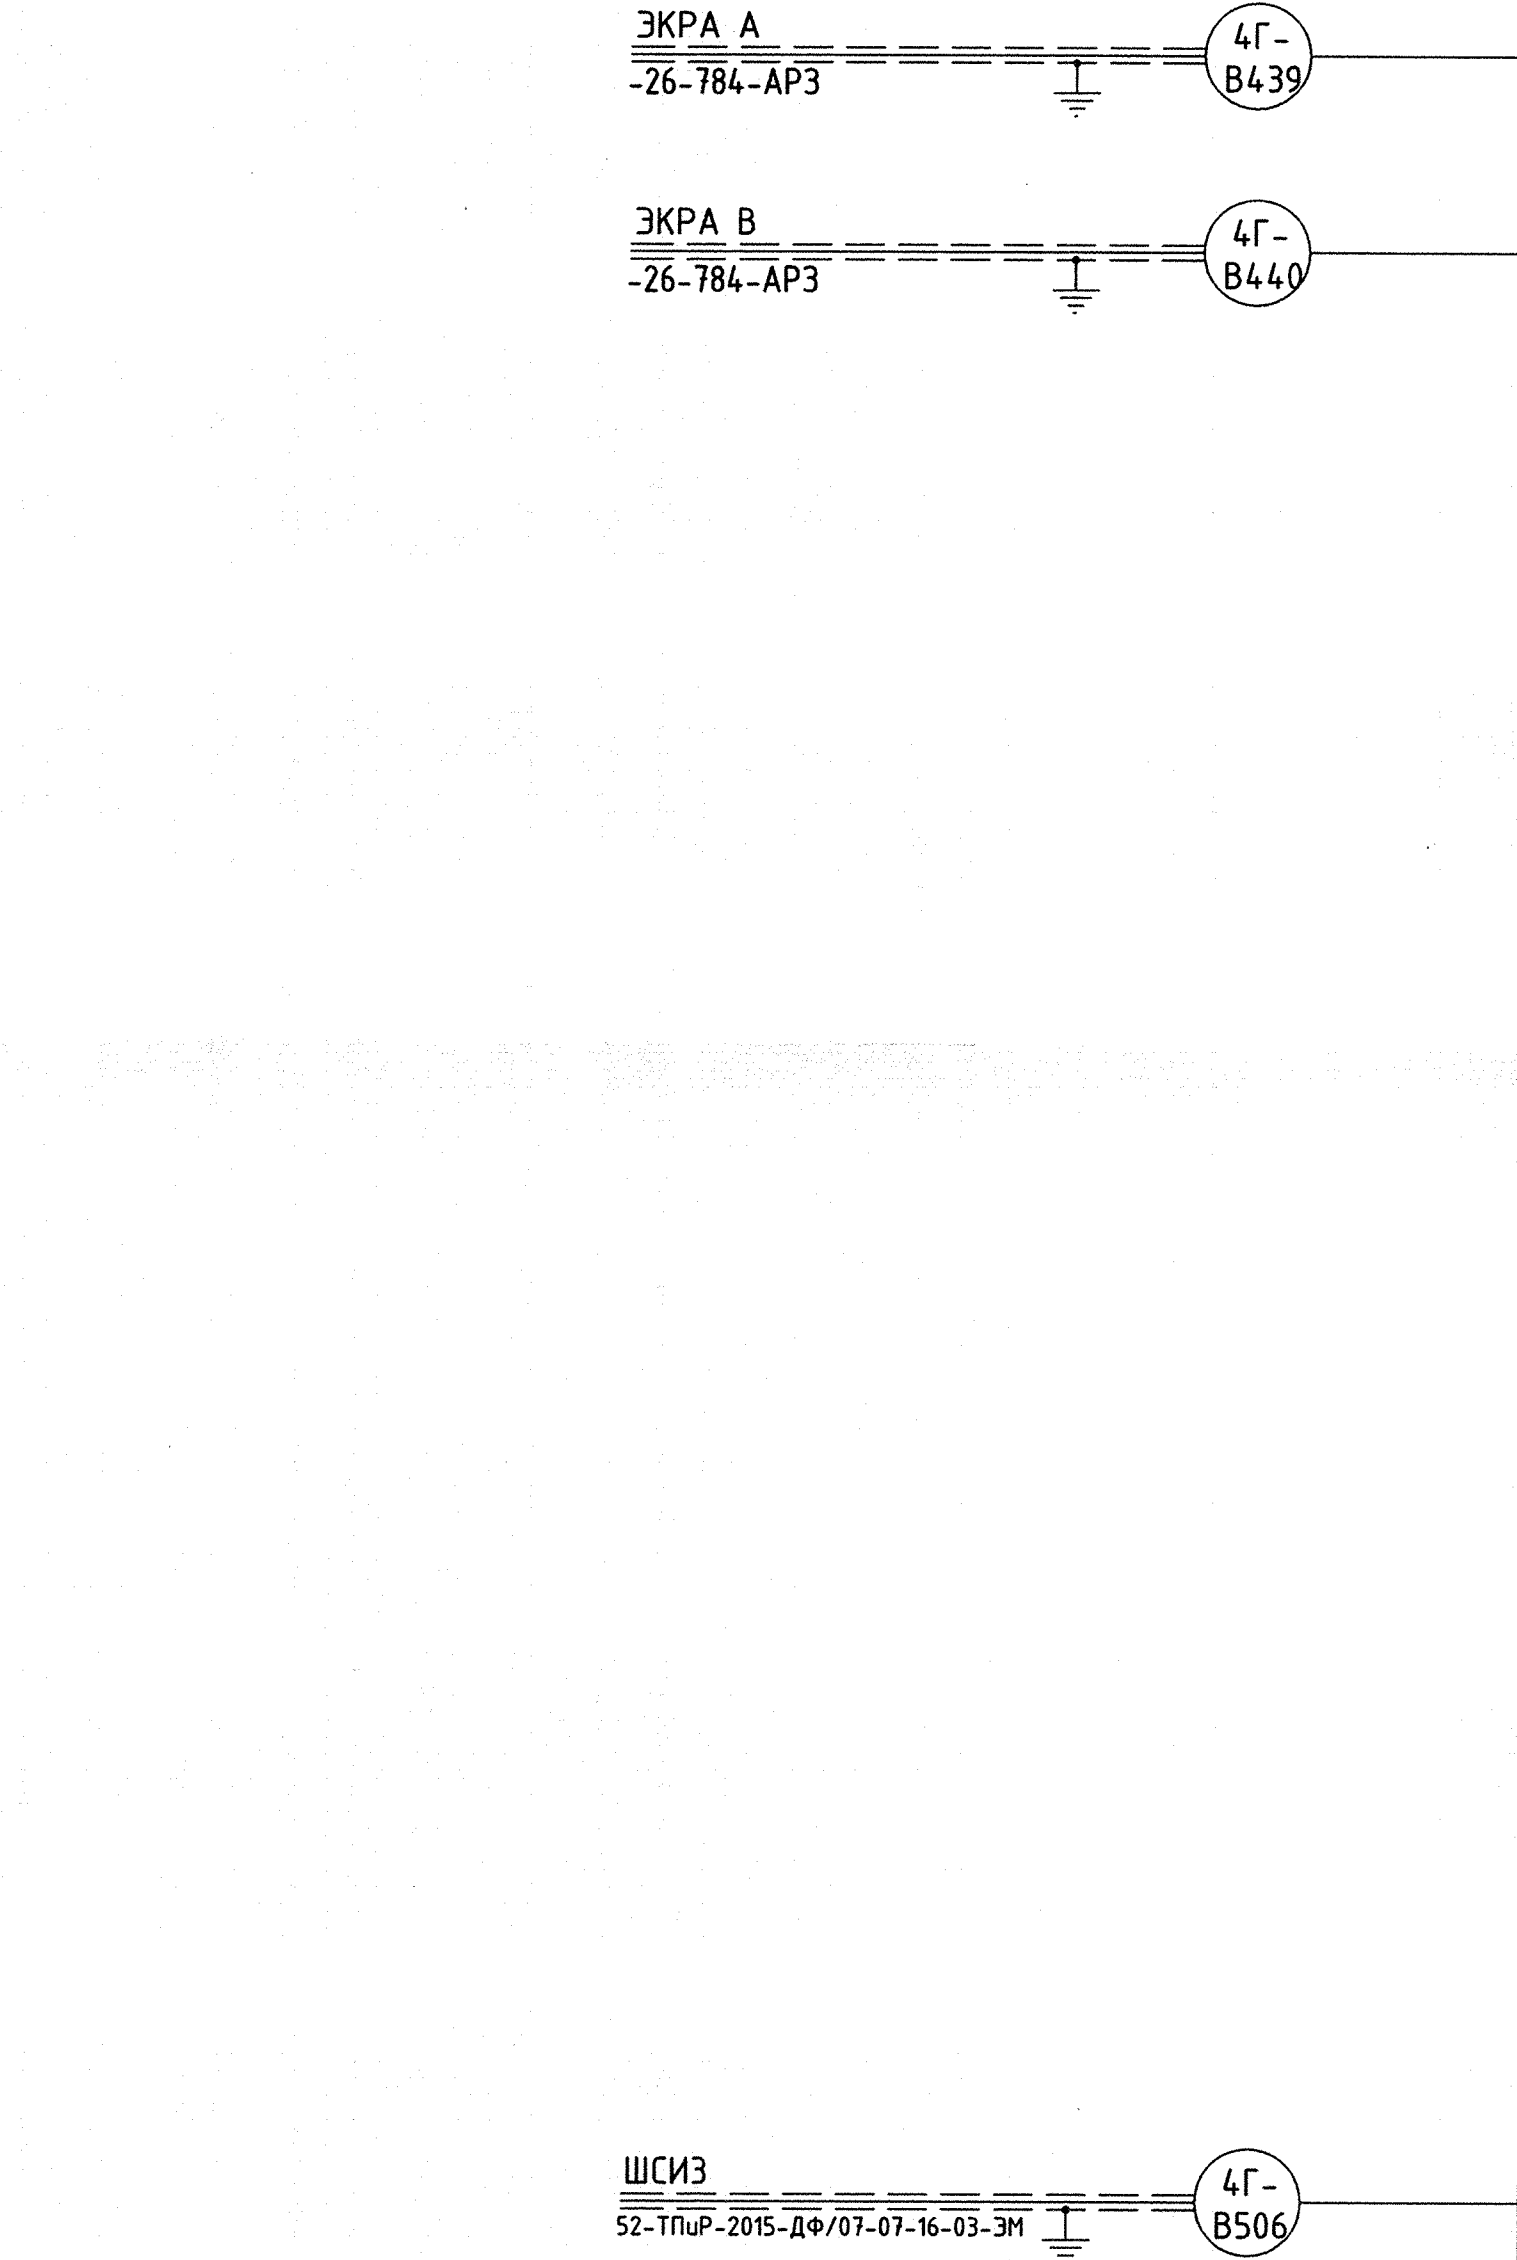


СТН-2П/Г4

ХТ1	
118	+Авария АВ1
119	-Авария АВ1
120	+Авария АВ2
121	-Авария АВ2
F101	+Откл-е ВГотСВ ЭКРА(А)
F108	-Откл-е ВГотСВ ЭКРА(А)
F201	+Откл-е ВГотСВ ЭКРА(В)
F208	-Откл-е ВГотСВ ЭКРА(В)
126	+РРВ
127	-РРВ
128	+Работа ограничителей
129	-Работа ограничителей
130	+Перегрузка ротора
131	-Перегрузка ротора
1501	+Подгонка завершена
535	-Подгонка завершена
1501	+Разгрузка поИ завершена
1664	-Разгрузка поИ завершена
136	+Работа АВ1
137	-Работа АВ1
138	+Работа АВ2
139	-Работа АВ2
140	Потеря возд.синх.ход
141	Разрешение к вкл.В2
142	Готов к вкл.В2 при СС
143	Работа защит СТН
144	Местное управление
145	АРВ
146	Регулятор U в работе
147	Регулятор Q в работе
148	Регулятор PF в работе
149	Включить ЭТ
150	+общий Уставка
151	-Уставка мин
152	+Уставка макс
153	+Потеря возд.синх.ход
154	-Потеря возд.синх.ход
155	+Разрешение включения В2
156	-Разрешение включения В2
1501	+Разрешение СС
573	-Разрешение СС
159	+Работа защит СТН
160	-Работа защит СТН
161	+Местное управление
162	-Местное управление
163	+АРВ
164	-АРВ
3967	165 ОМВ
3971	166 ОПР
3963	167 ОПС
	168 ЭТ включено
	169 ЭТ завершено
1674	170 ЭТ неисправно
1675	171 Готовность к ГРАРМ
	172 Погасить поле ВГ
	173 Резерв
	174 Резерв
Y40	175 +ОМВ
Y12	176 -ОМВ
Y42	177 +ОПР
	178 -ОПР
	179 +ОПС
	180 -ОПС
1501	181 +ЭТ включено
1672	182 -ЭТ включено
1501	183 +Готовность к ЭТ
1575	184 -Готовность к ЭТ
1	185 -Неисправность ЭТ
33	186 -Неисправность ЭТ
Y38	187 +Готовность к ГРАРМ
Y12	188 -Готовность к ГРАРМ
1201	189 +Погасить поле ВГ
7117	190 -Погасить поле ВГ
	191 +Резерв1
	192 -Резерв1
	193 +Резерв2
	194 -Резерв2
F101	195 +Норм гаш поля
F111	196 -Норм гаш поля Н0
	197 -Норм гаш поля Н3
F201	198 +Норм гаш поля
F211	199 -Норм гаш поля Н0
	200 -Норм гаш поля Н3
	201 +Резерв АВ1
	202 -Резерв АВ1
	203 -Резерв АВ1
	204 +Резерв АВ2
	205 -Резерв АВ2
	206 -Резерв АВ2
3953	207 Работа тирист.разрд
	208 +Откл.от тирист.разрд (А)
	209 -Откл.от тирист.разрд (А)
	210 +Откл.от тирист.разрд (В)
	211 -Откл.от тирист.разрд (В)
	212 корпус

2006-26-776-АРЗ			
Чиркейская ГЭС на реке Сулак			
Клеммы 118...212			
Акционерное общество "Ленгидропроект"			


Инв. № подл.	Подп. и дата	Взам. инв. №	Согласовано			
366485	26.12.25					

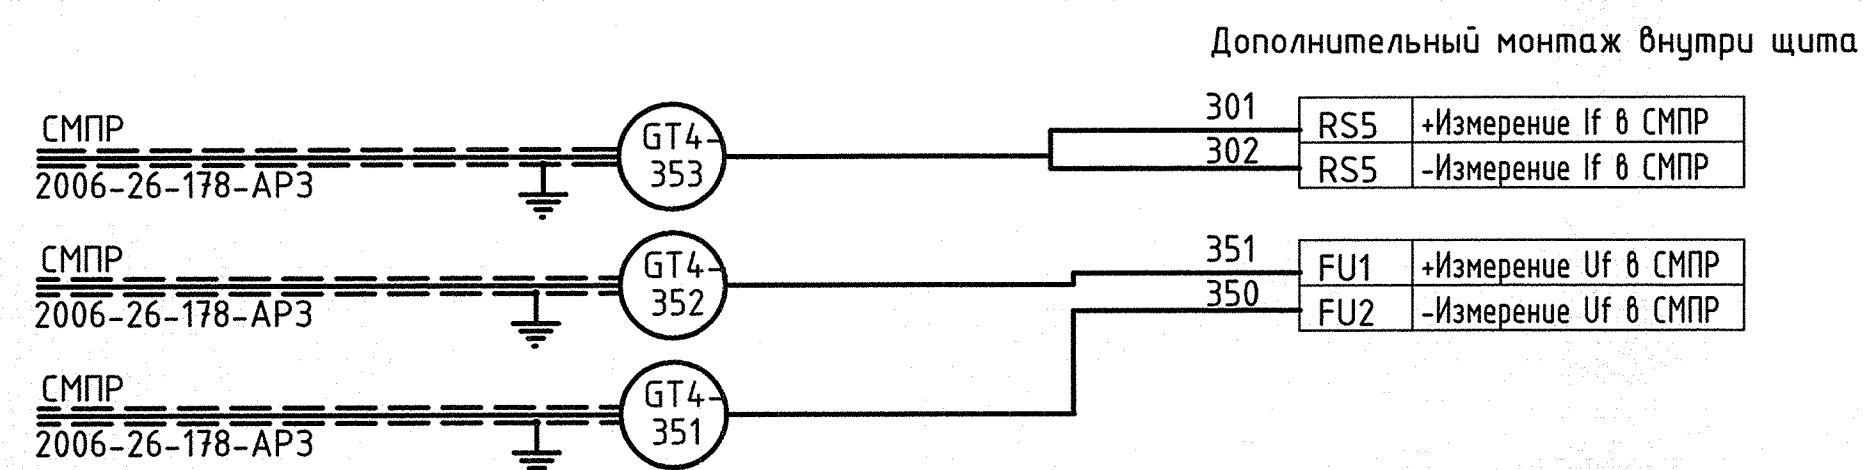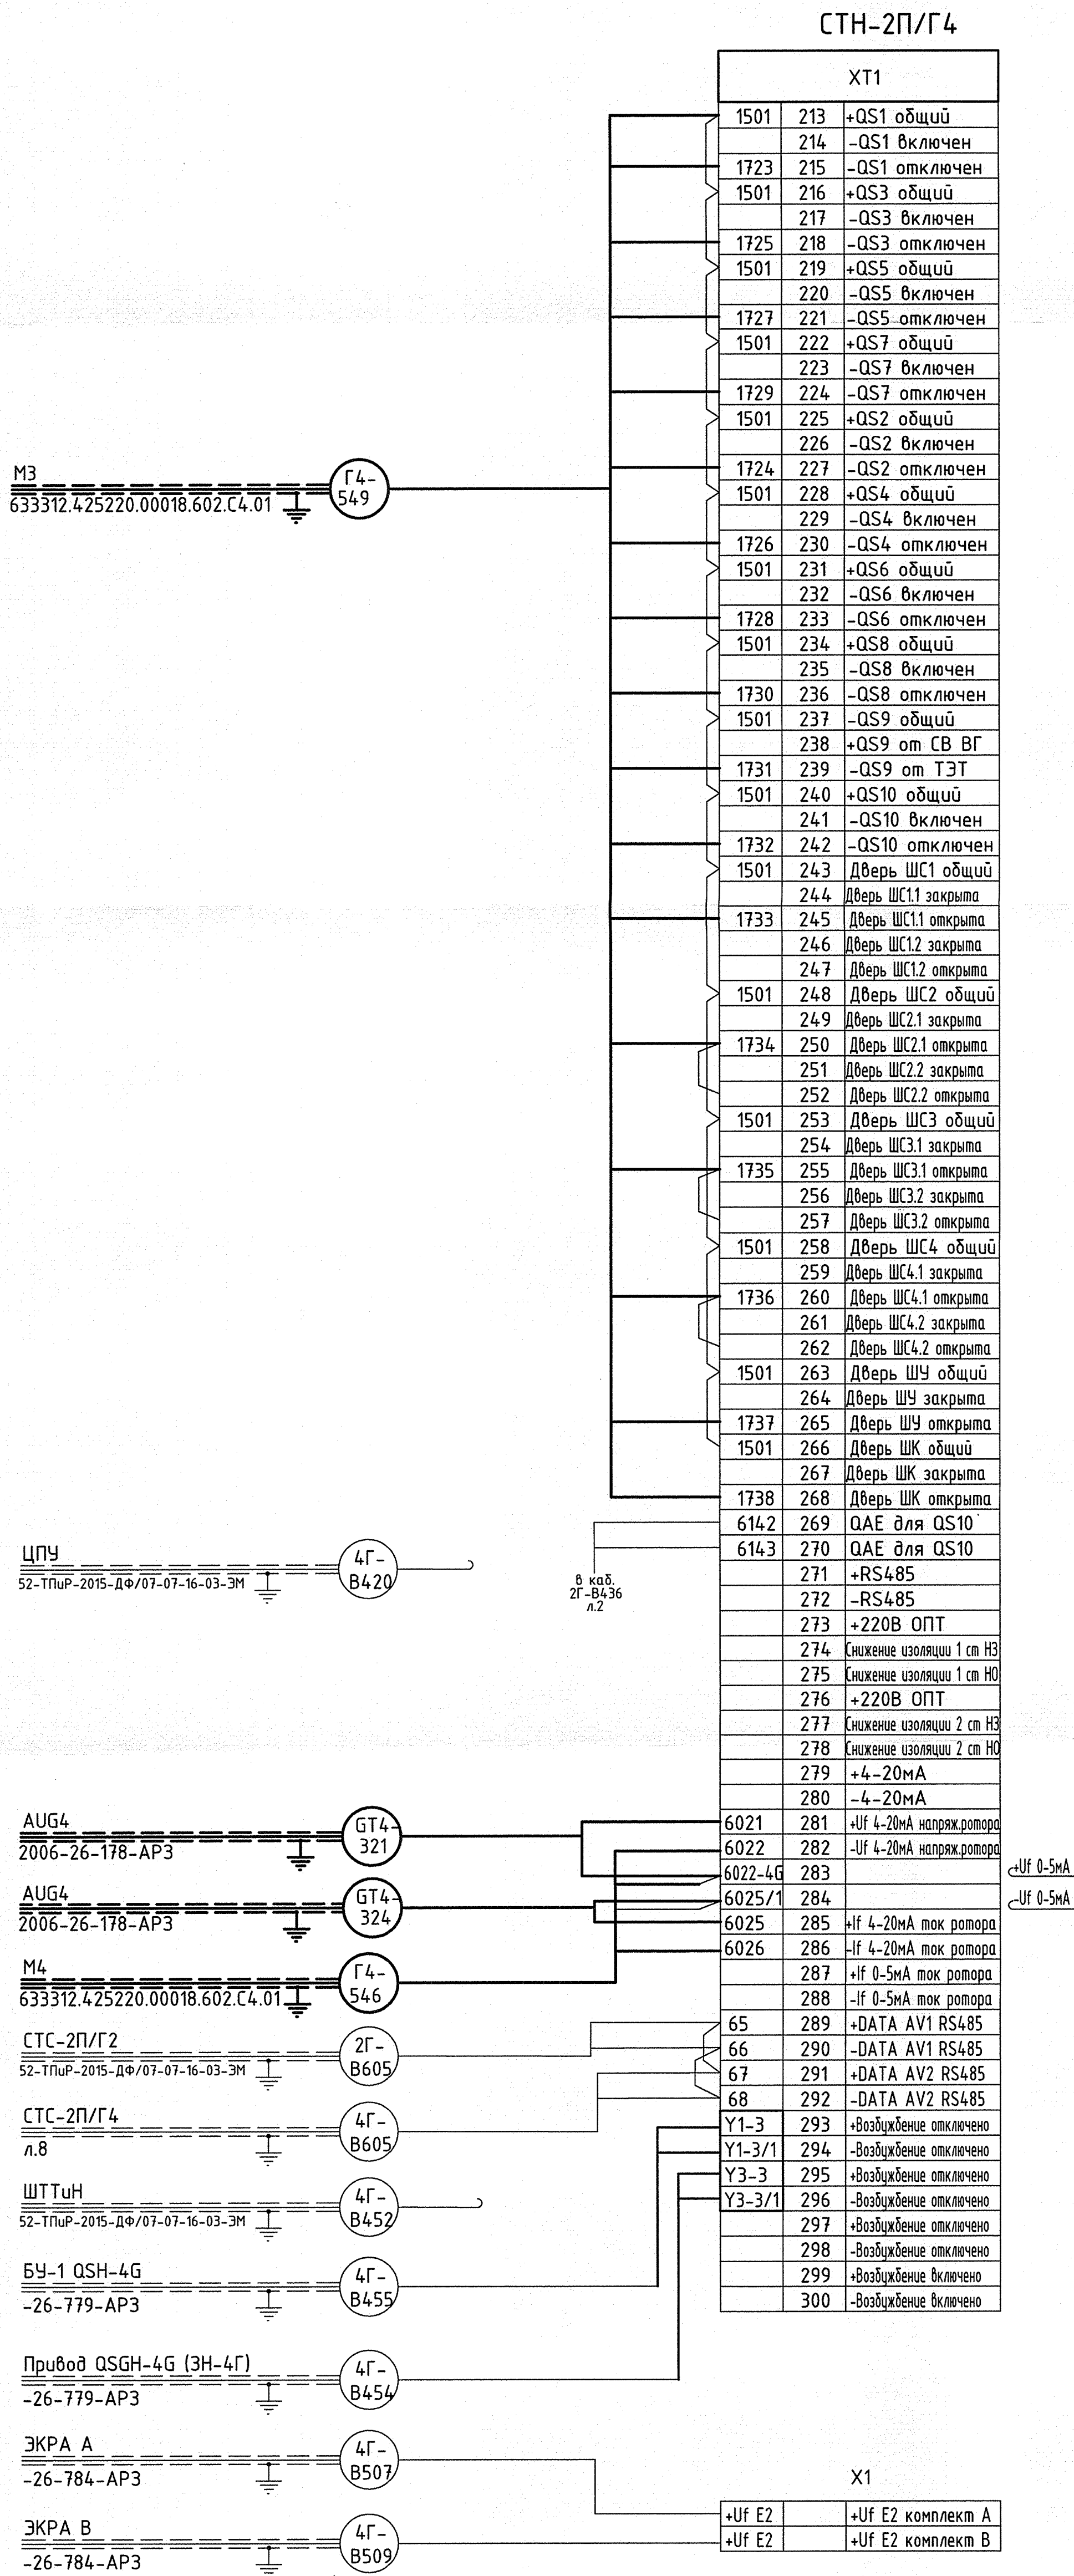


2006-26-776-AP3		
Чиркейская ГЭС на реке Сулак		

Инв. № подл.	Подп. и дата	Взам. инв. №	Согласовано
366485	26.12.25		


СТС-2П/Г4

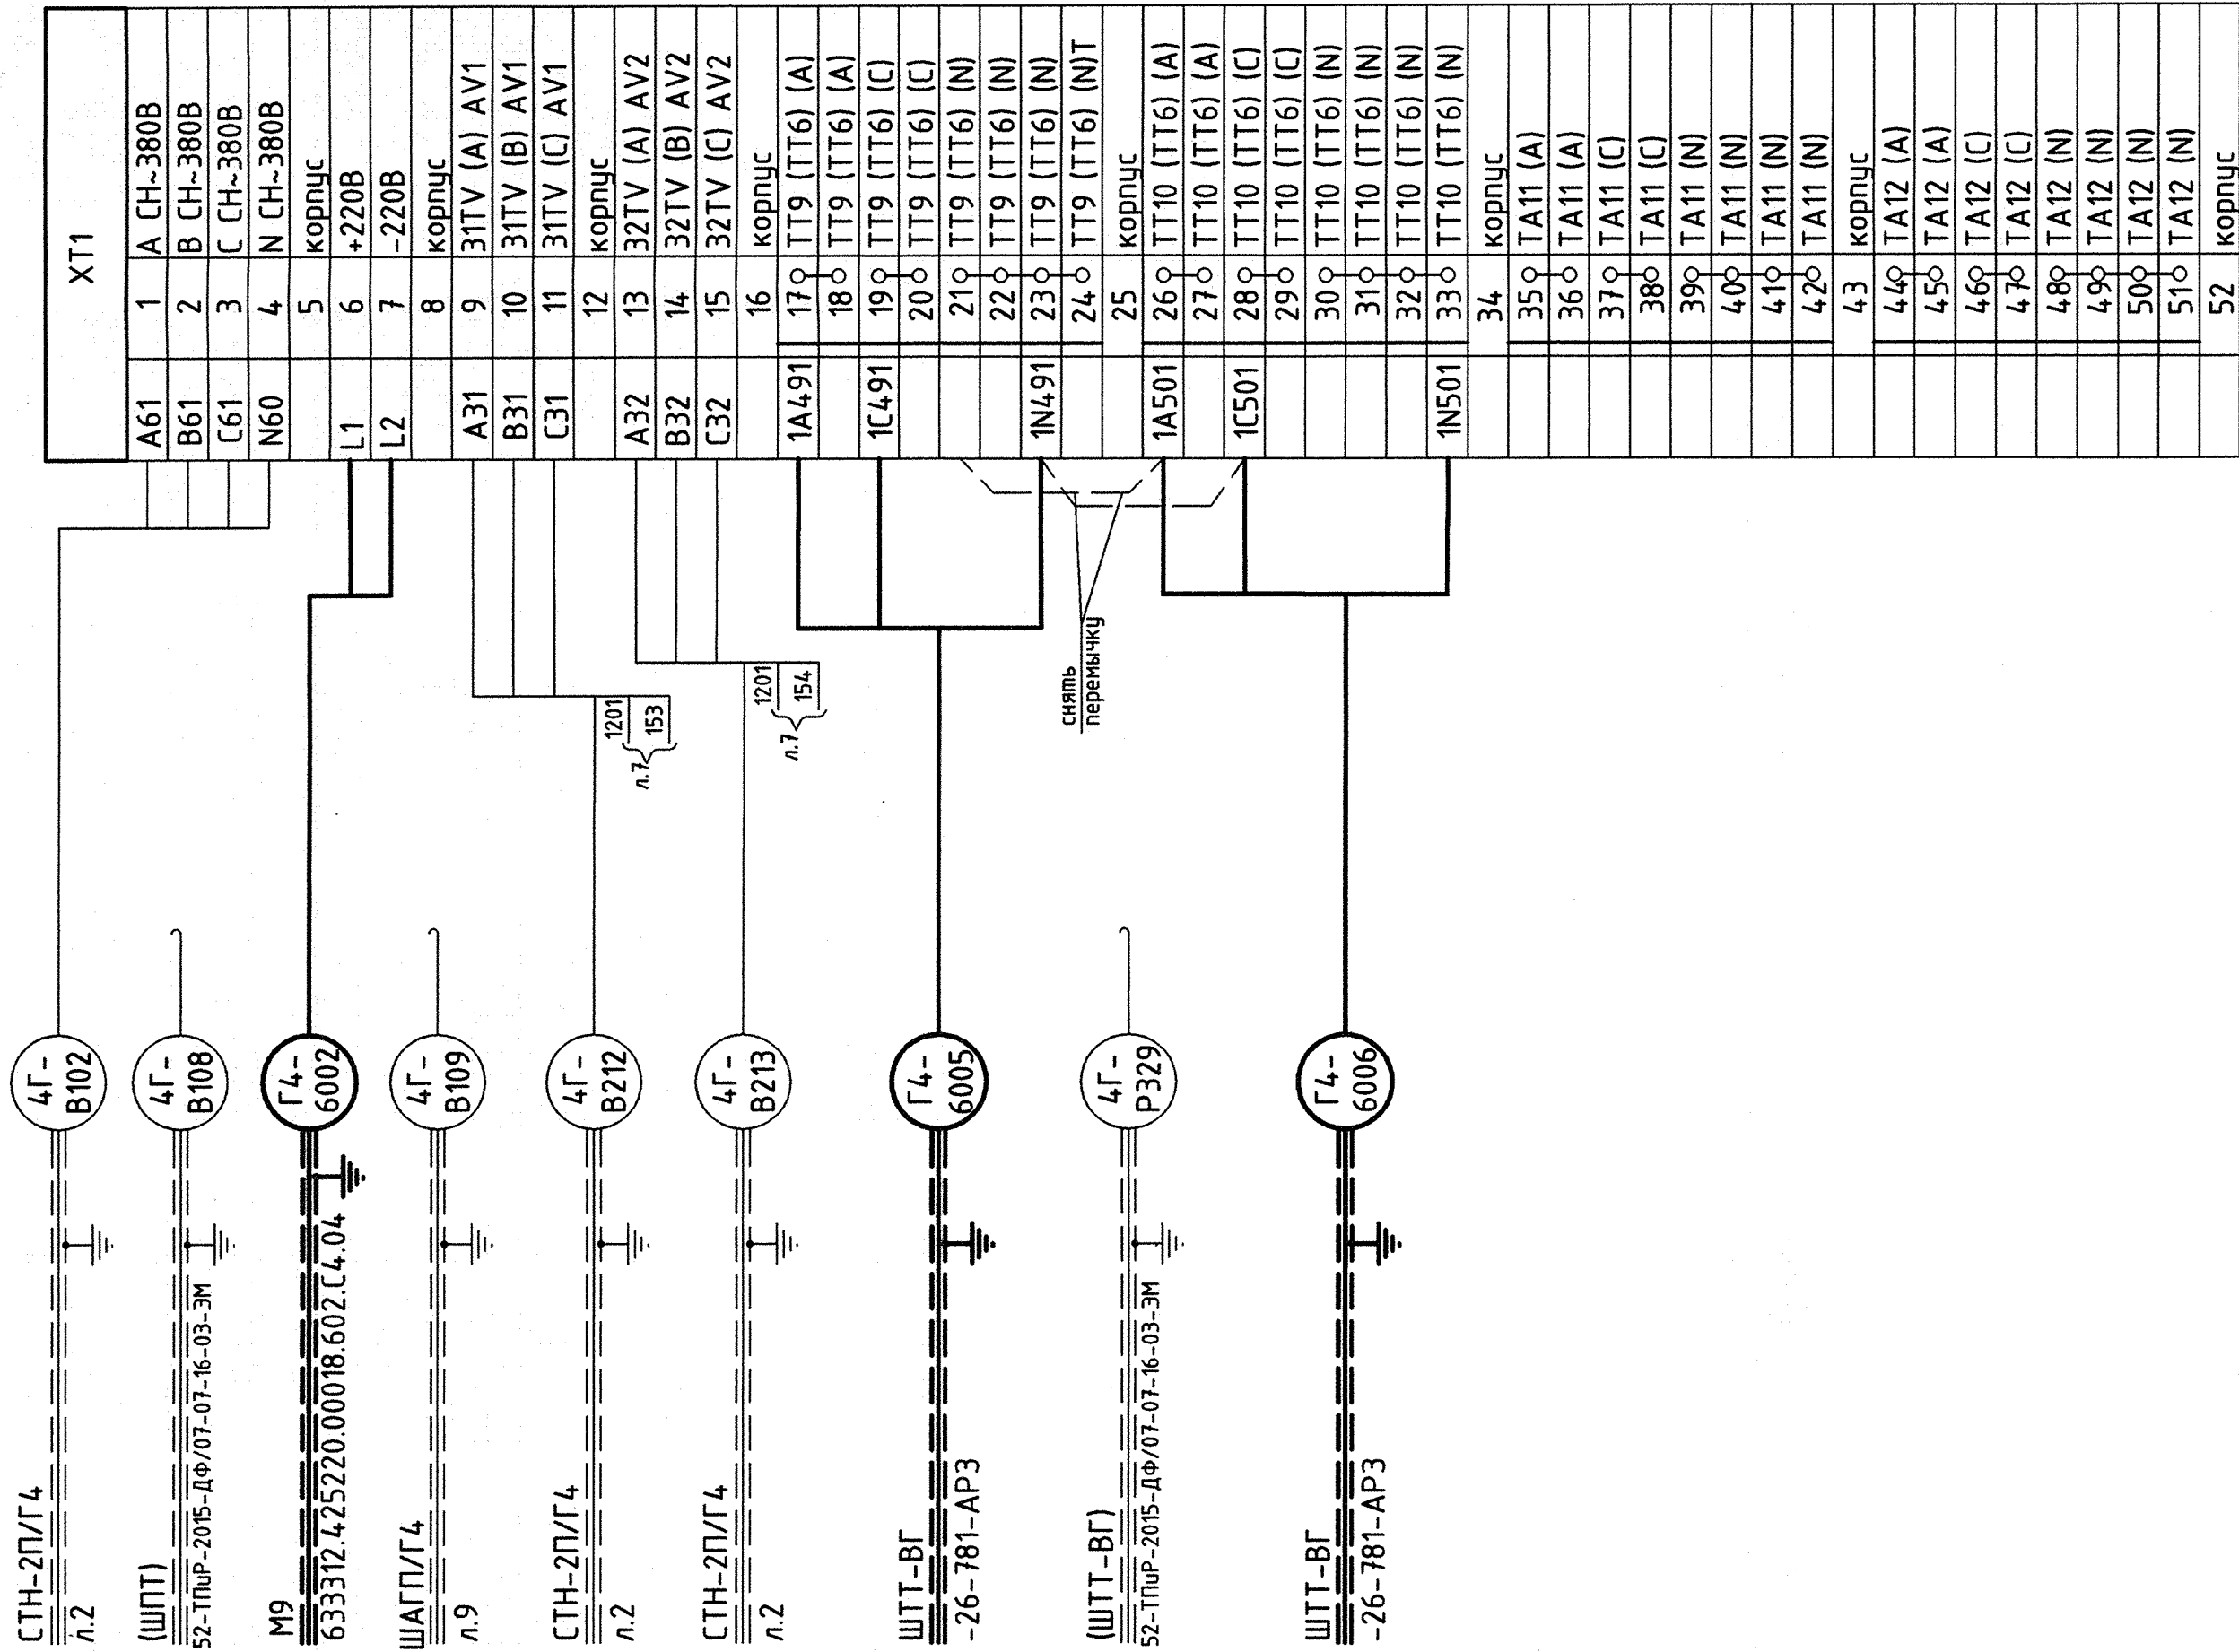


2006-26-776-AP3					
Чиркейская ГЭС на реке Сулак					
Изм.	Кол.	Лист	№ док.	Подпись	Дата
Разработал	Щебелева	22.10.25			
Проверил	Созановская	22.10.25			
Н. контр.	Алексеев	22.10.25			
Нач. отдела	Быстрицкая	22.10.25			
Генератор 4Г. Система возбуждения Кабельные связи				Стадия	Лист
СТС-2П/Г4. Ряд зажимов ХТ1 клеммы 1...52				Р	6
				Акционерное общество "Ленгидропроект"	

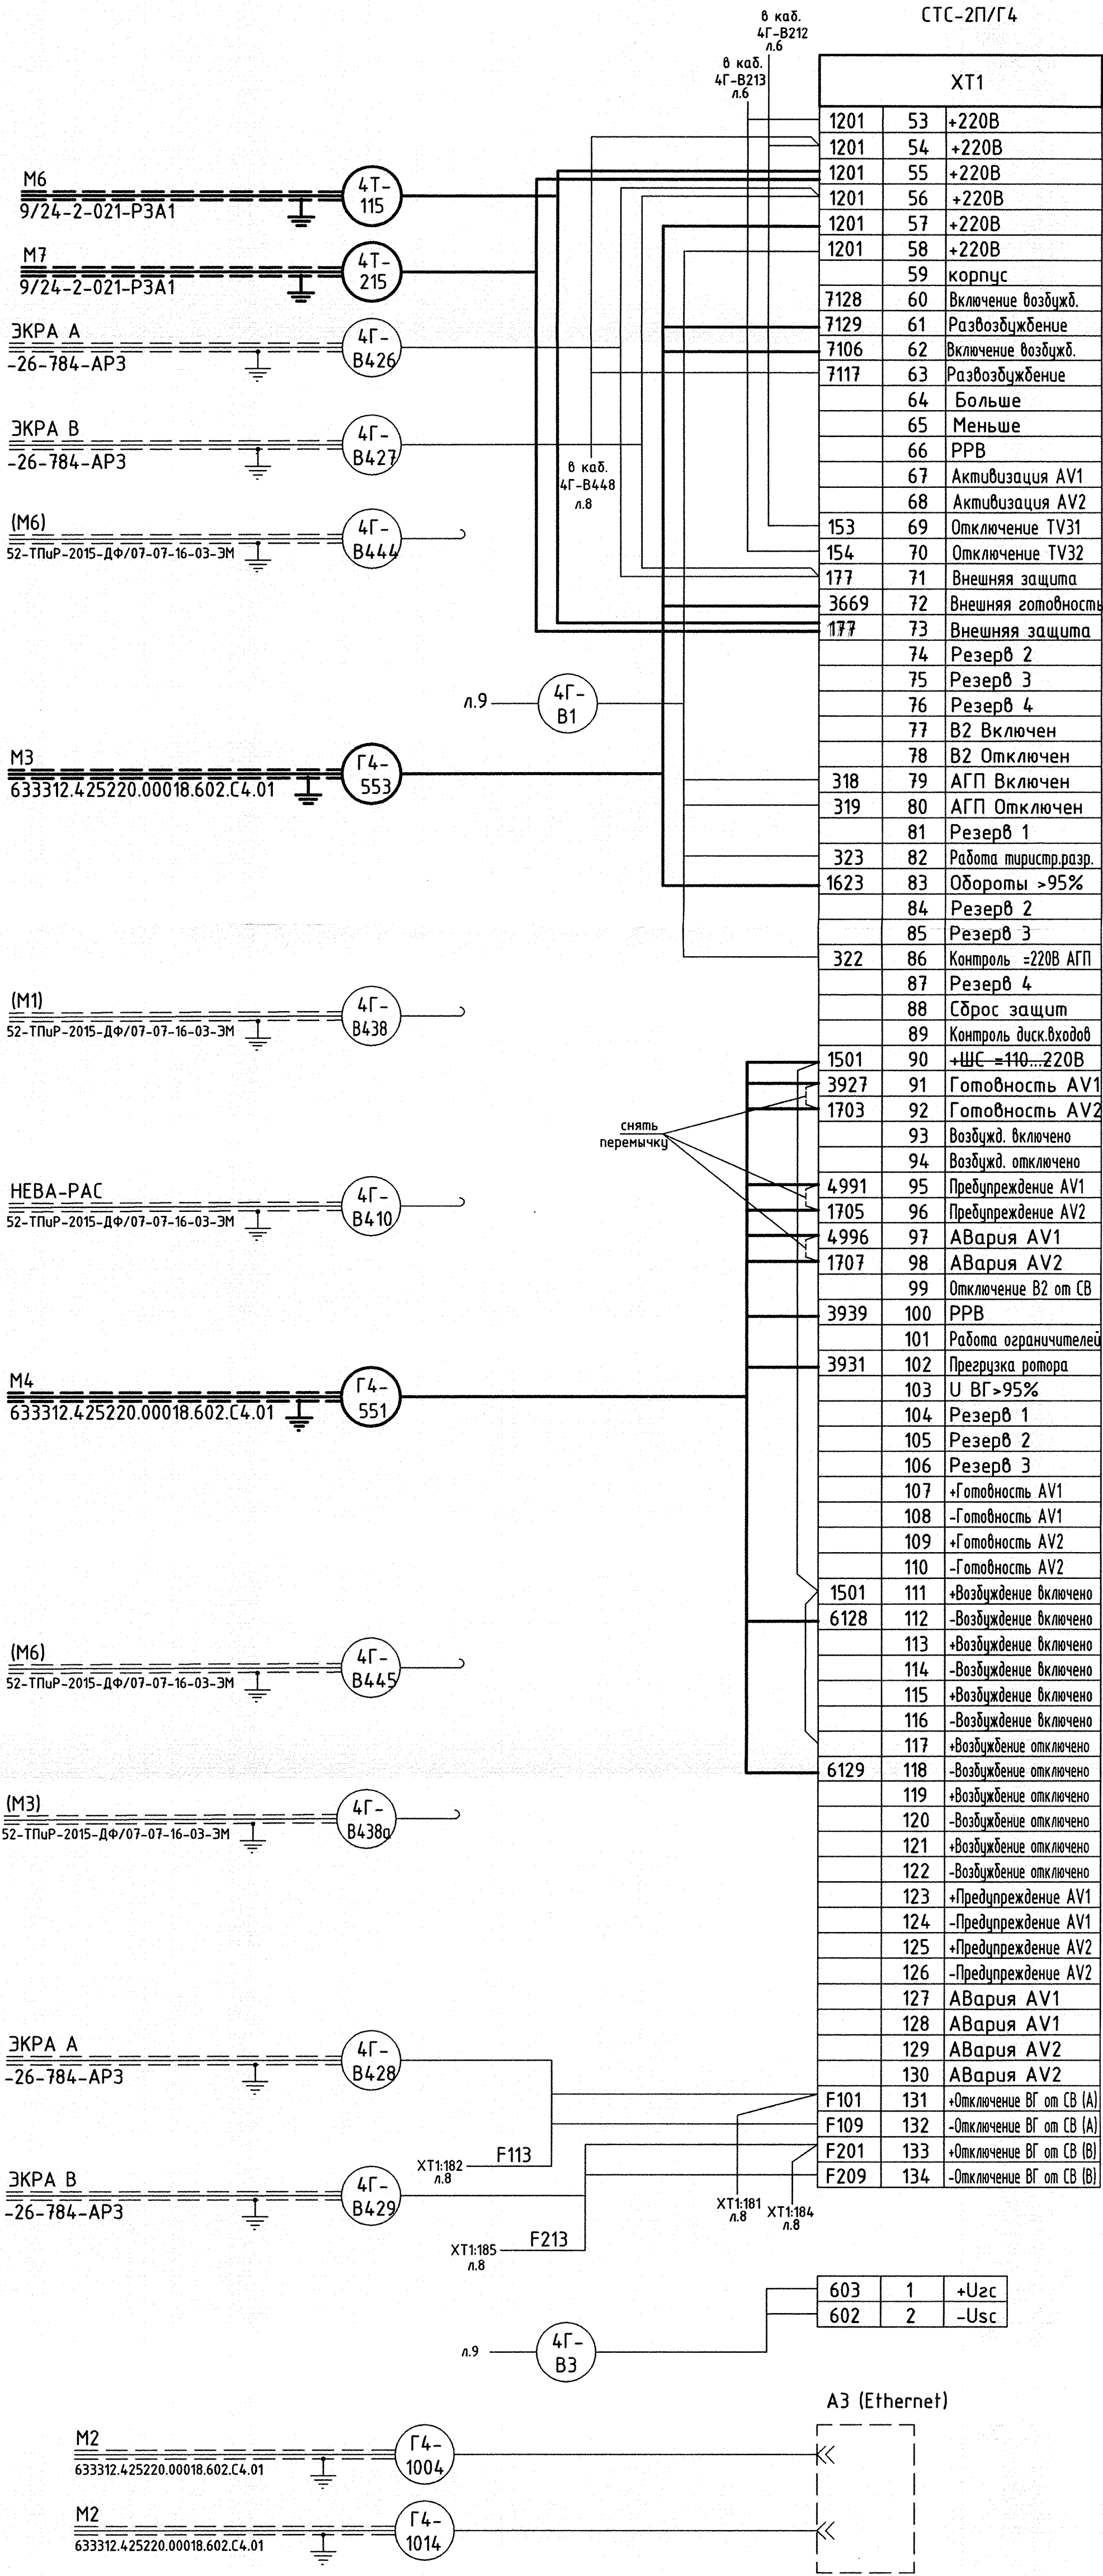

И. комп.	Алексеев	2015.12.03	2006-26-776-АРЗ	Чуркейская ГЭС на реке Сулак	Генератор 4Г. Система возбуждения Кабельные связи	Снабж.	Лист	Листов

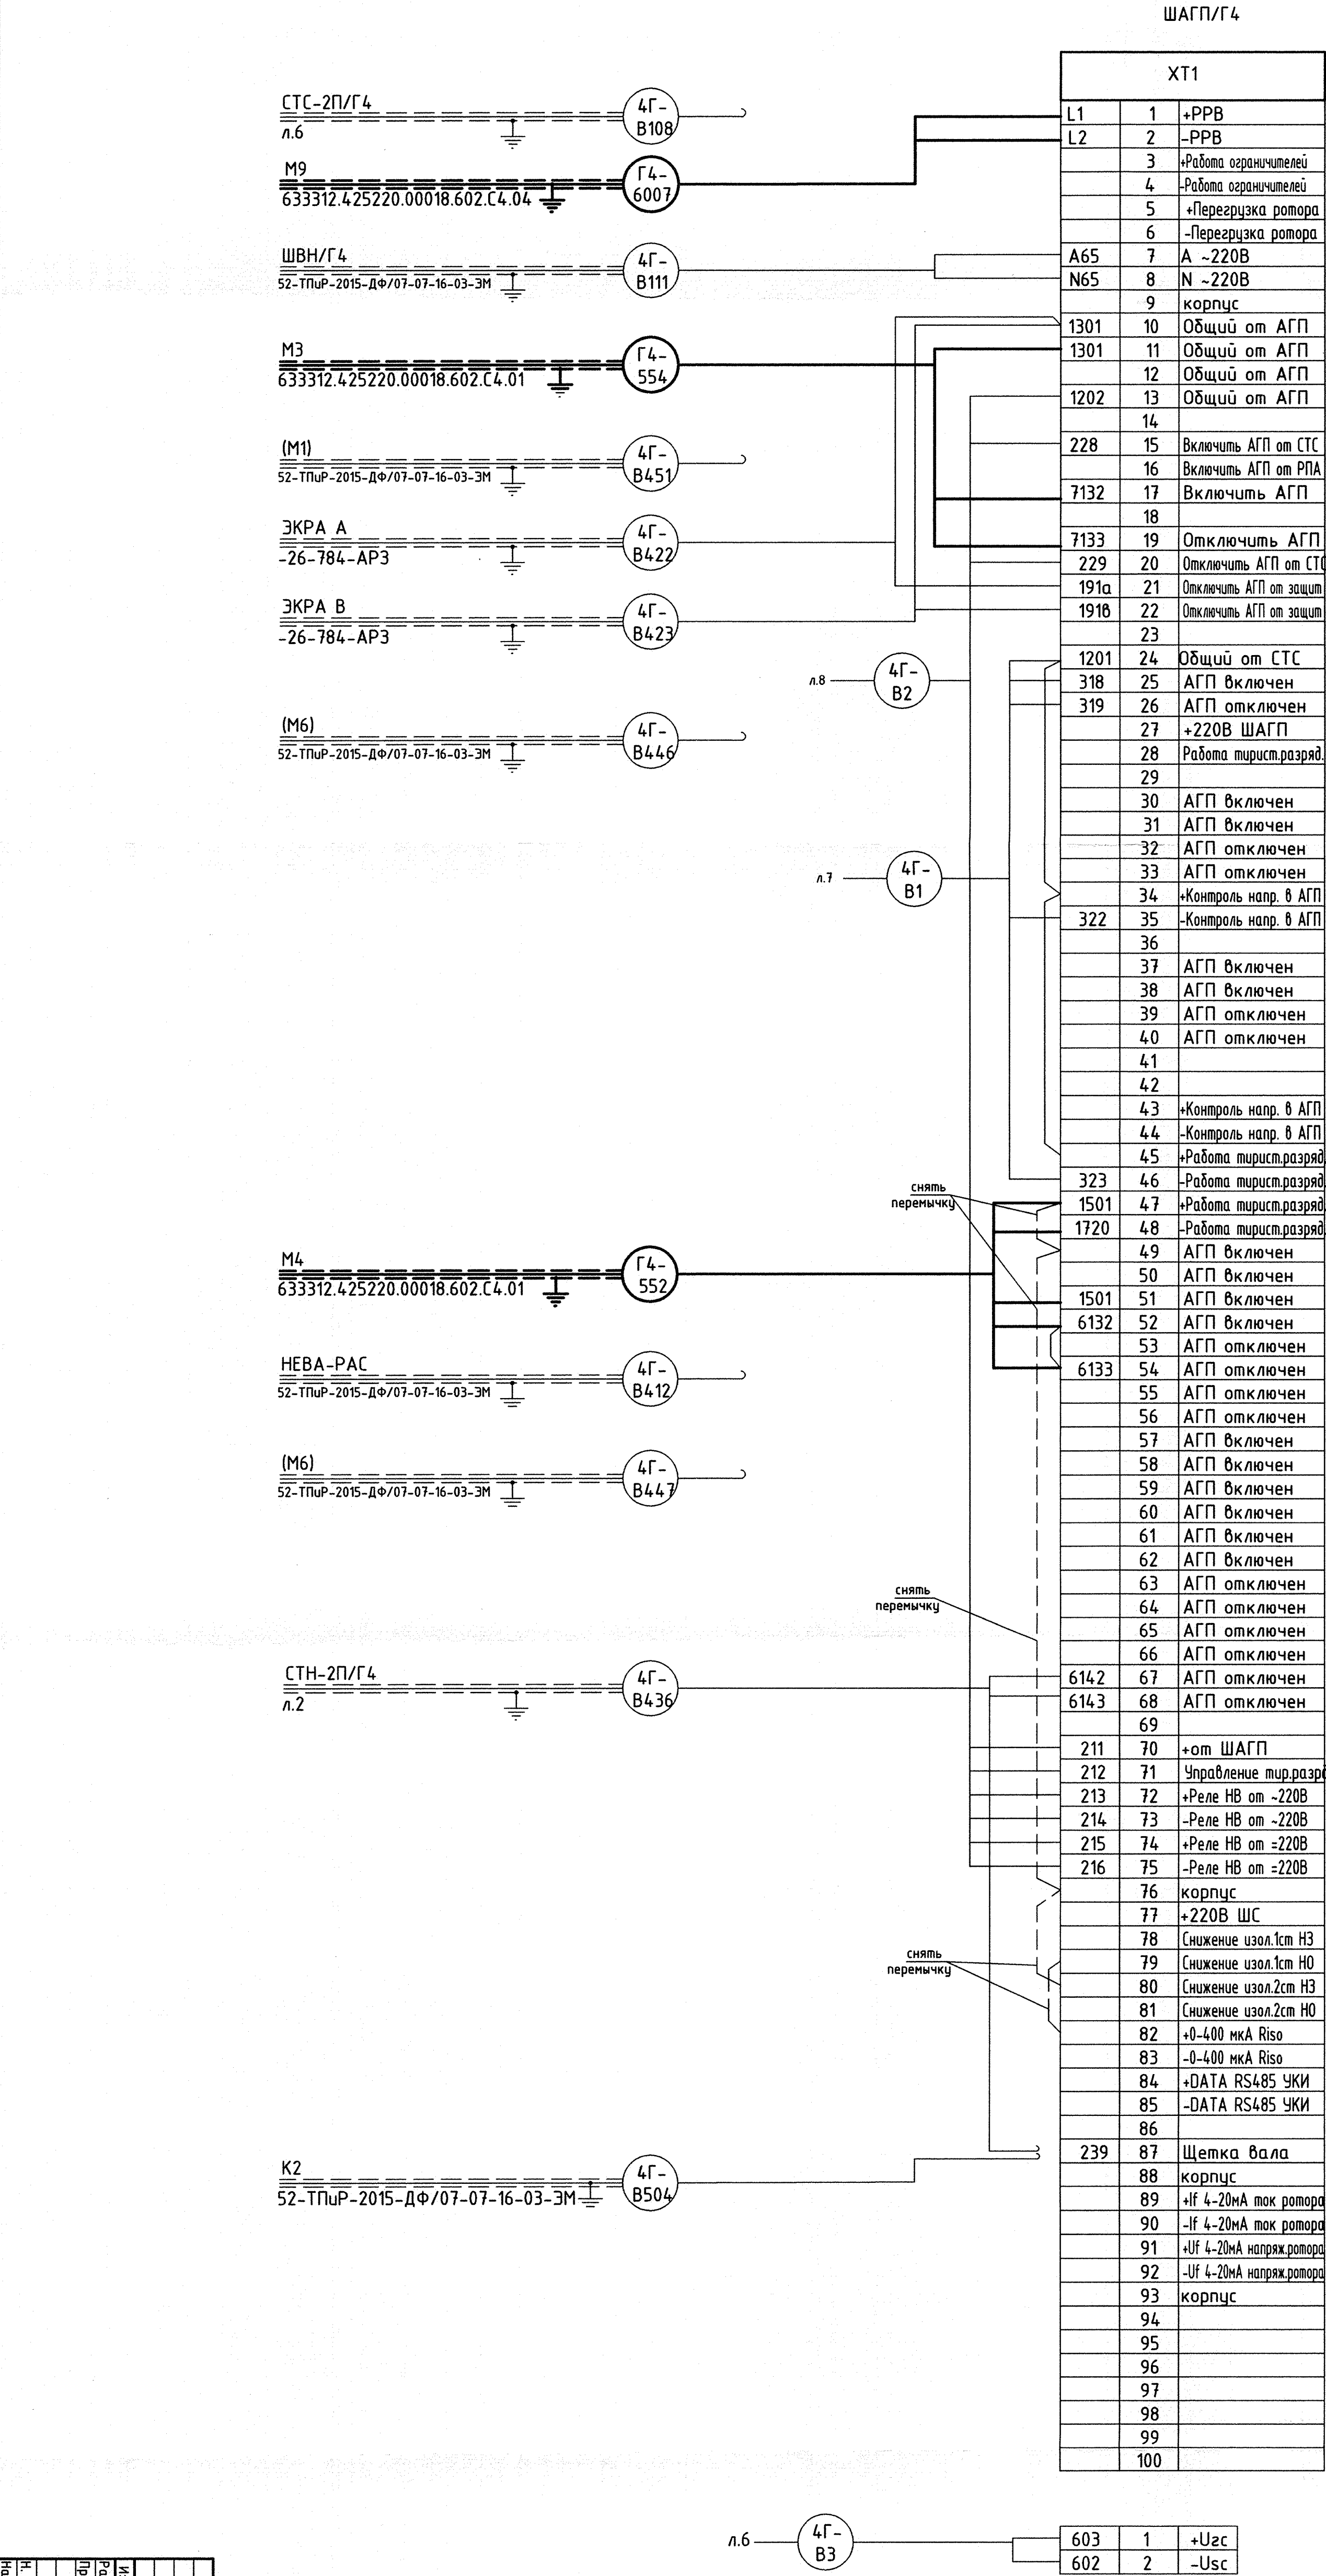


КРУ 6кВ. Ячейка 18

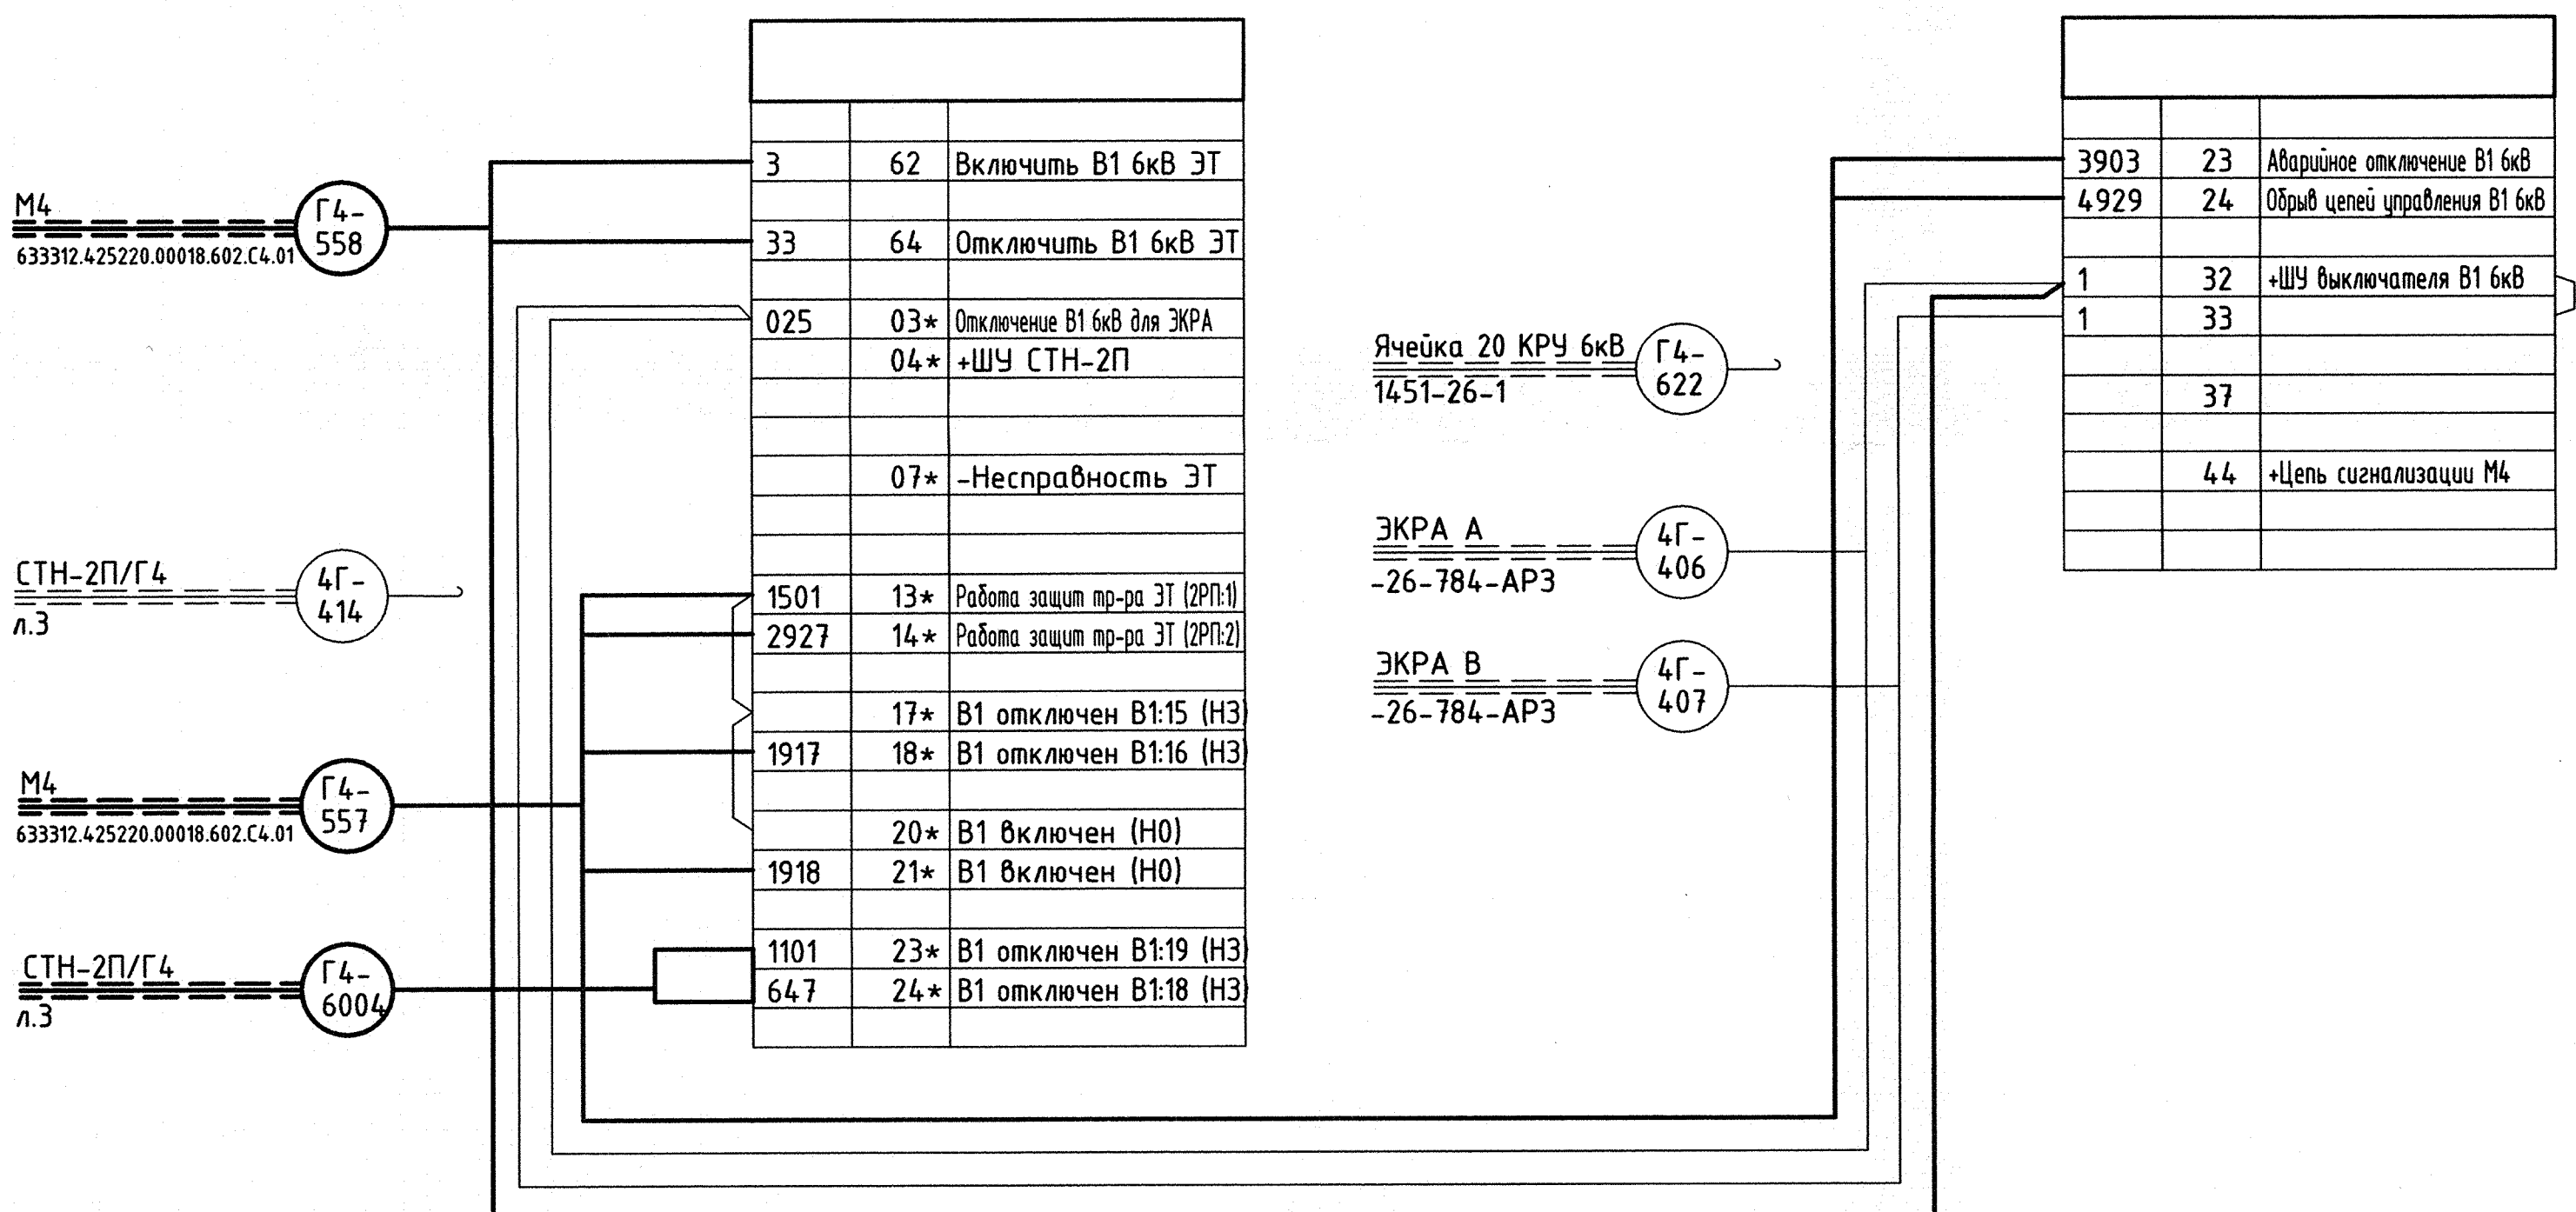


Шкаф АQN

Левая боковина

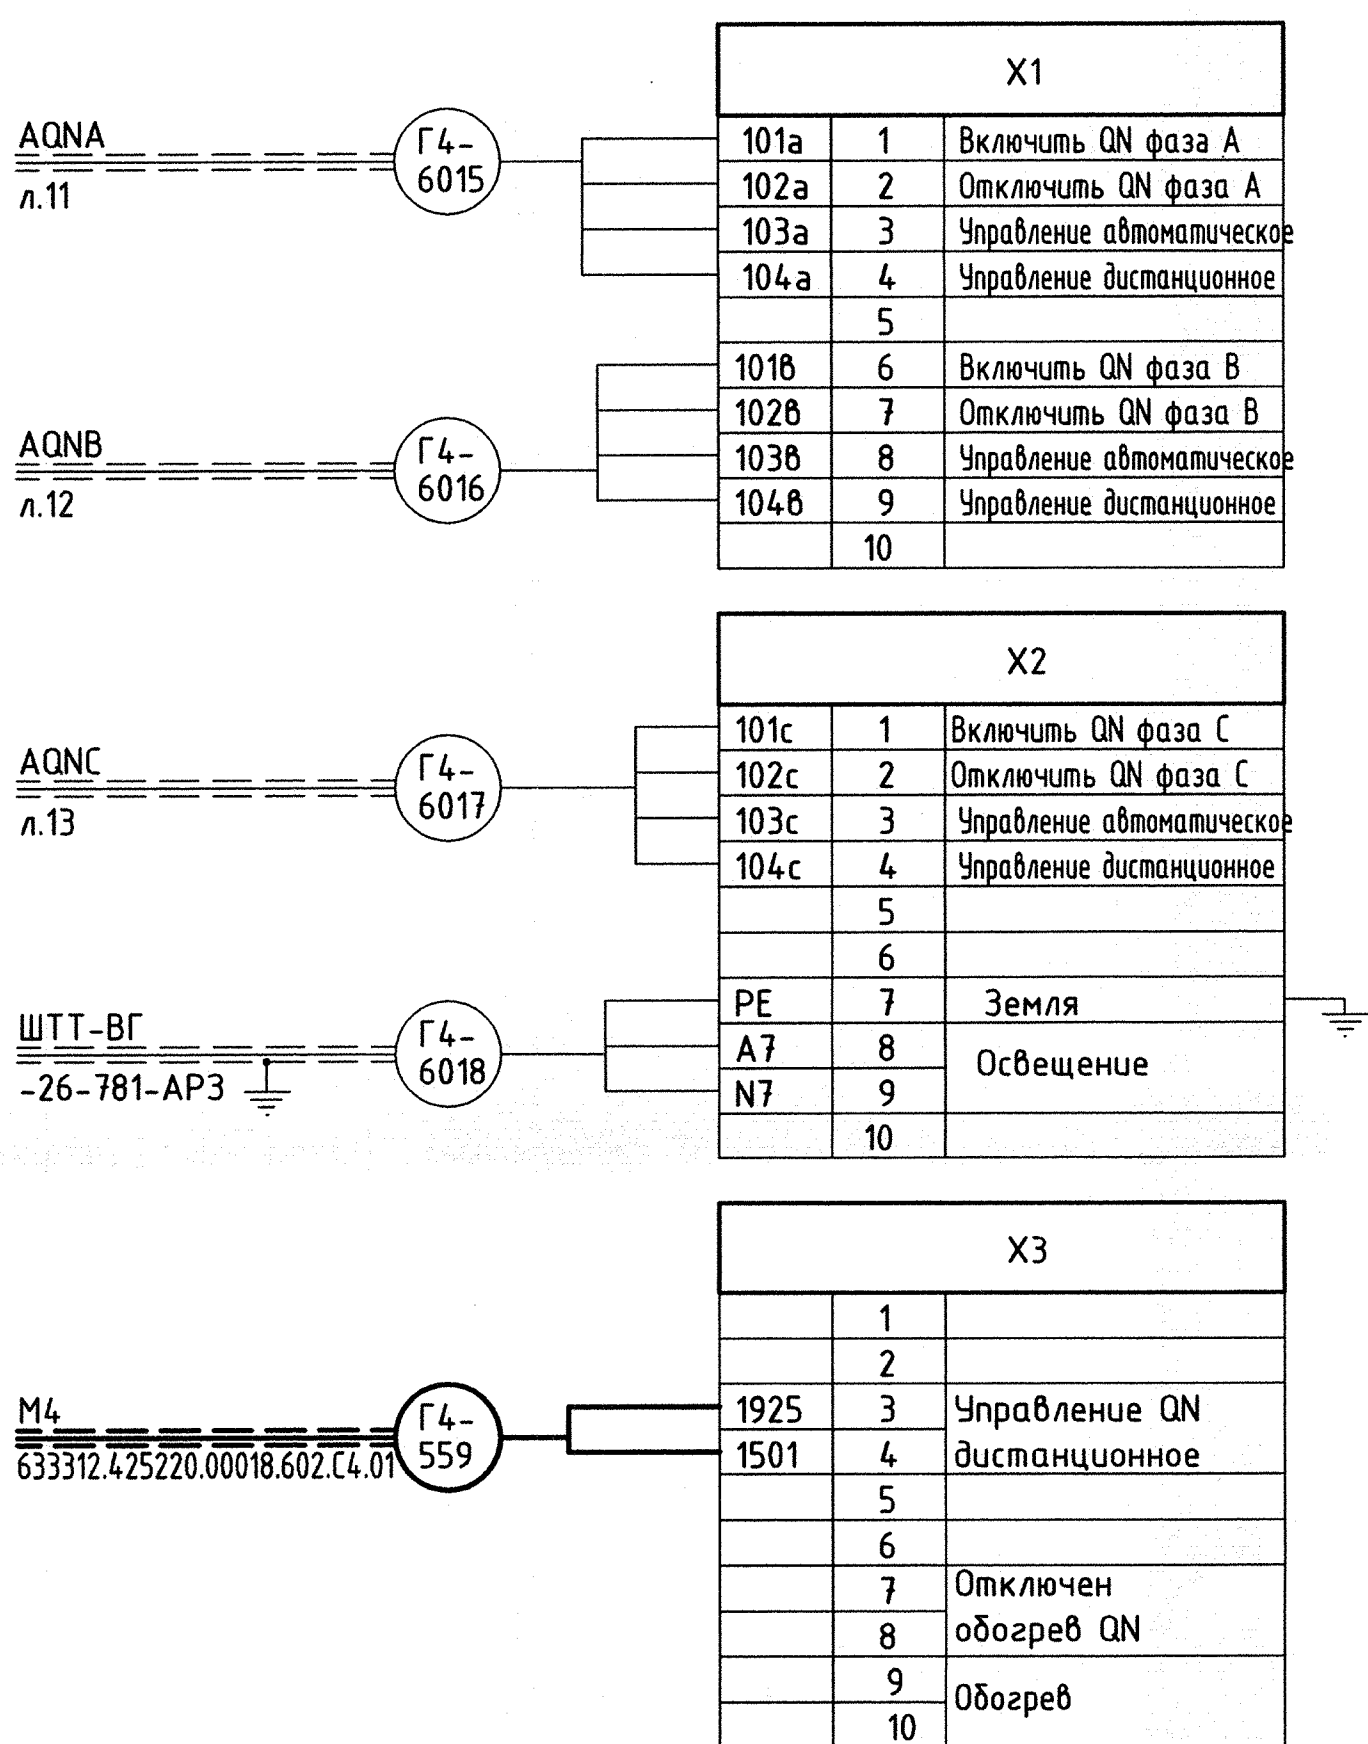

2006-26-776-AP3			
Чиркейская ГЭС на реке Сулак			
Разработчик	Щегелев	22.10.25	
Проверил	Созыковская	22.10.25	
И. контр.	Алексеев	22.10.25	
Нач. отдела	Бакштуккая	22.10.25	
Сторон	Лист	Листов	
Р	10		

Шкаф AQNA

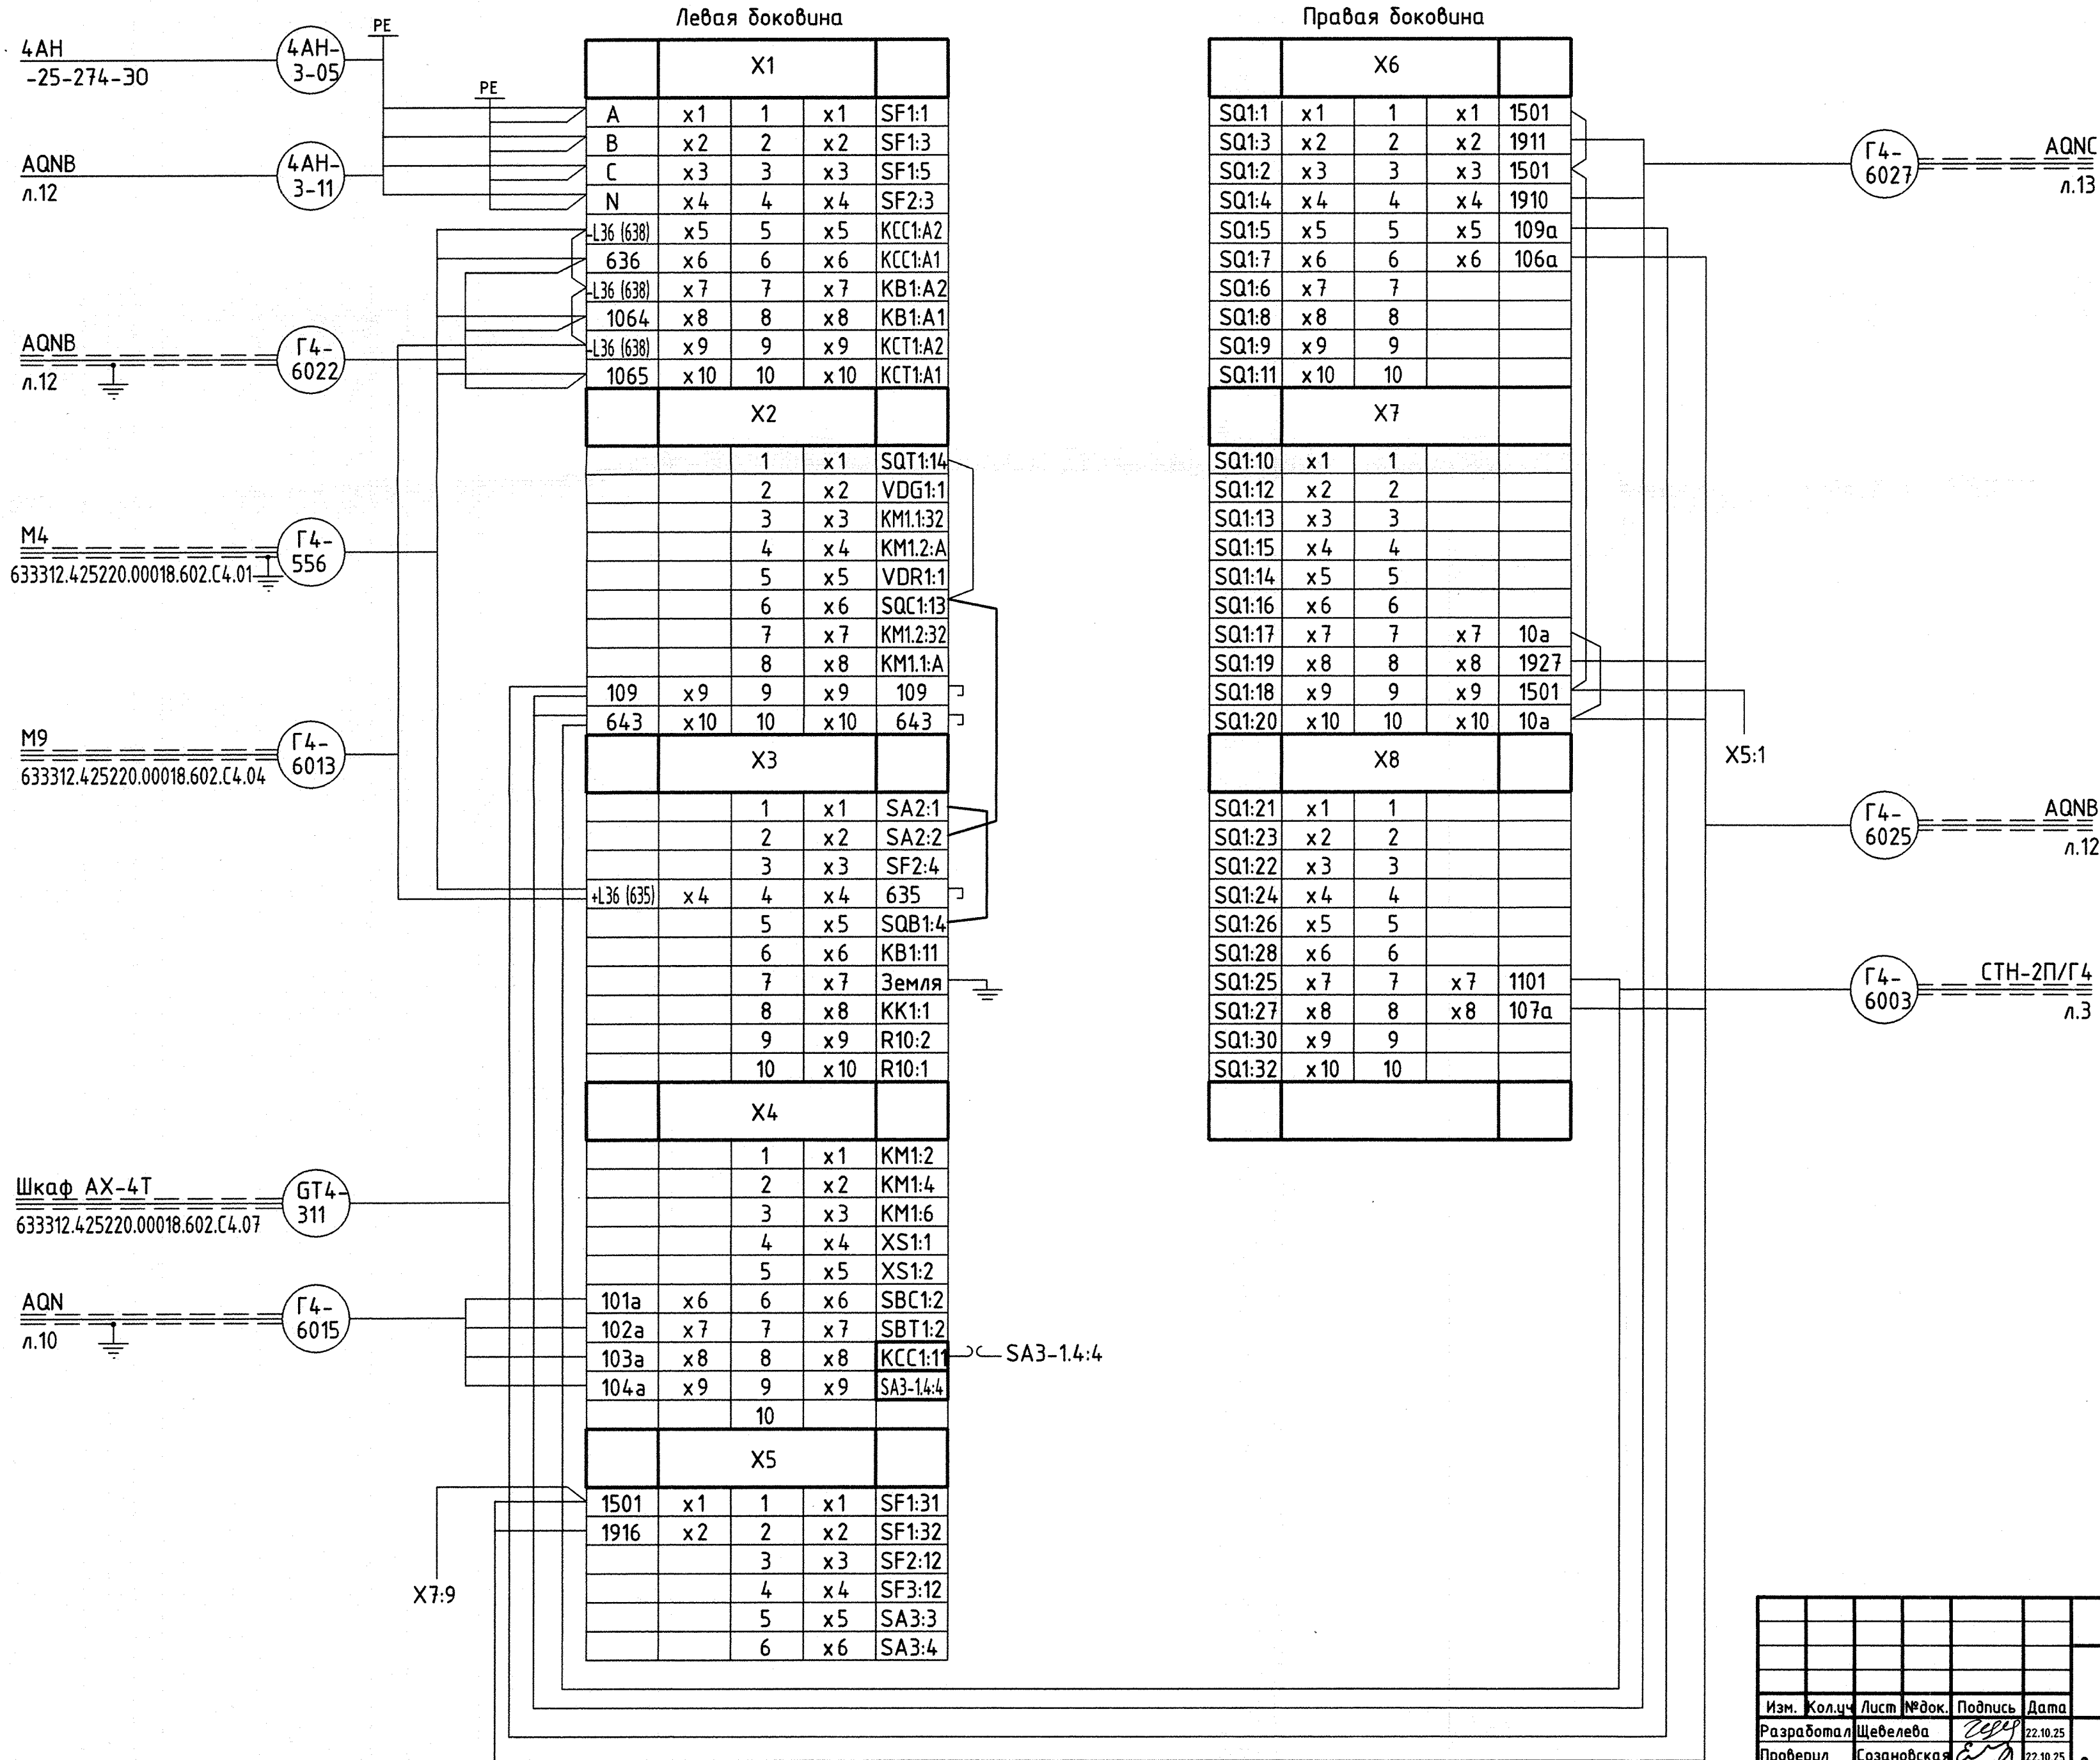

Согласовано

Взам. инв. N

Подп. и дата

Инв. N подл.


30.04.05 22.06.05.05

2006-26-776-AP3					
Чиркейская ГЭС на реке Сулак					
Изм.	Кол.ч	Лист	№ док.	Подпись	Дата
Разработал	Щебелева	22.10.25			
Проверил	Созановская	22.10.25			
Н. контр.	Алексеев	22.10.25			
Нач. отдела	Быстрицкая	22.10.25			

Генератор 4Г. Система возбуждения Кабельные связи			Стадия	Лист	Листов
Шкаф AQNA. Привод короткозамыкателя-разъединителя QN Фаза А			Р	11	
Акционерное общество "Ленгидропроект"					

Формат А2 (0 5АА1)

Шкаф AQNB

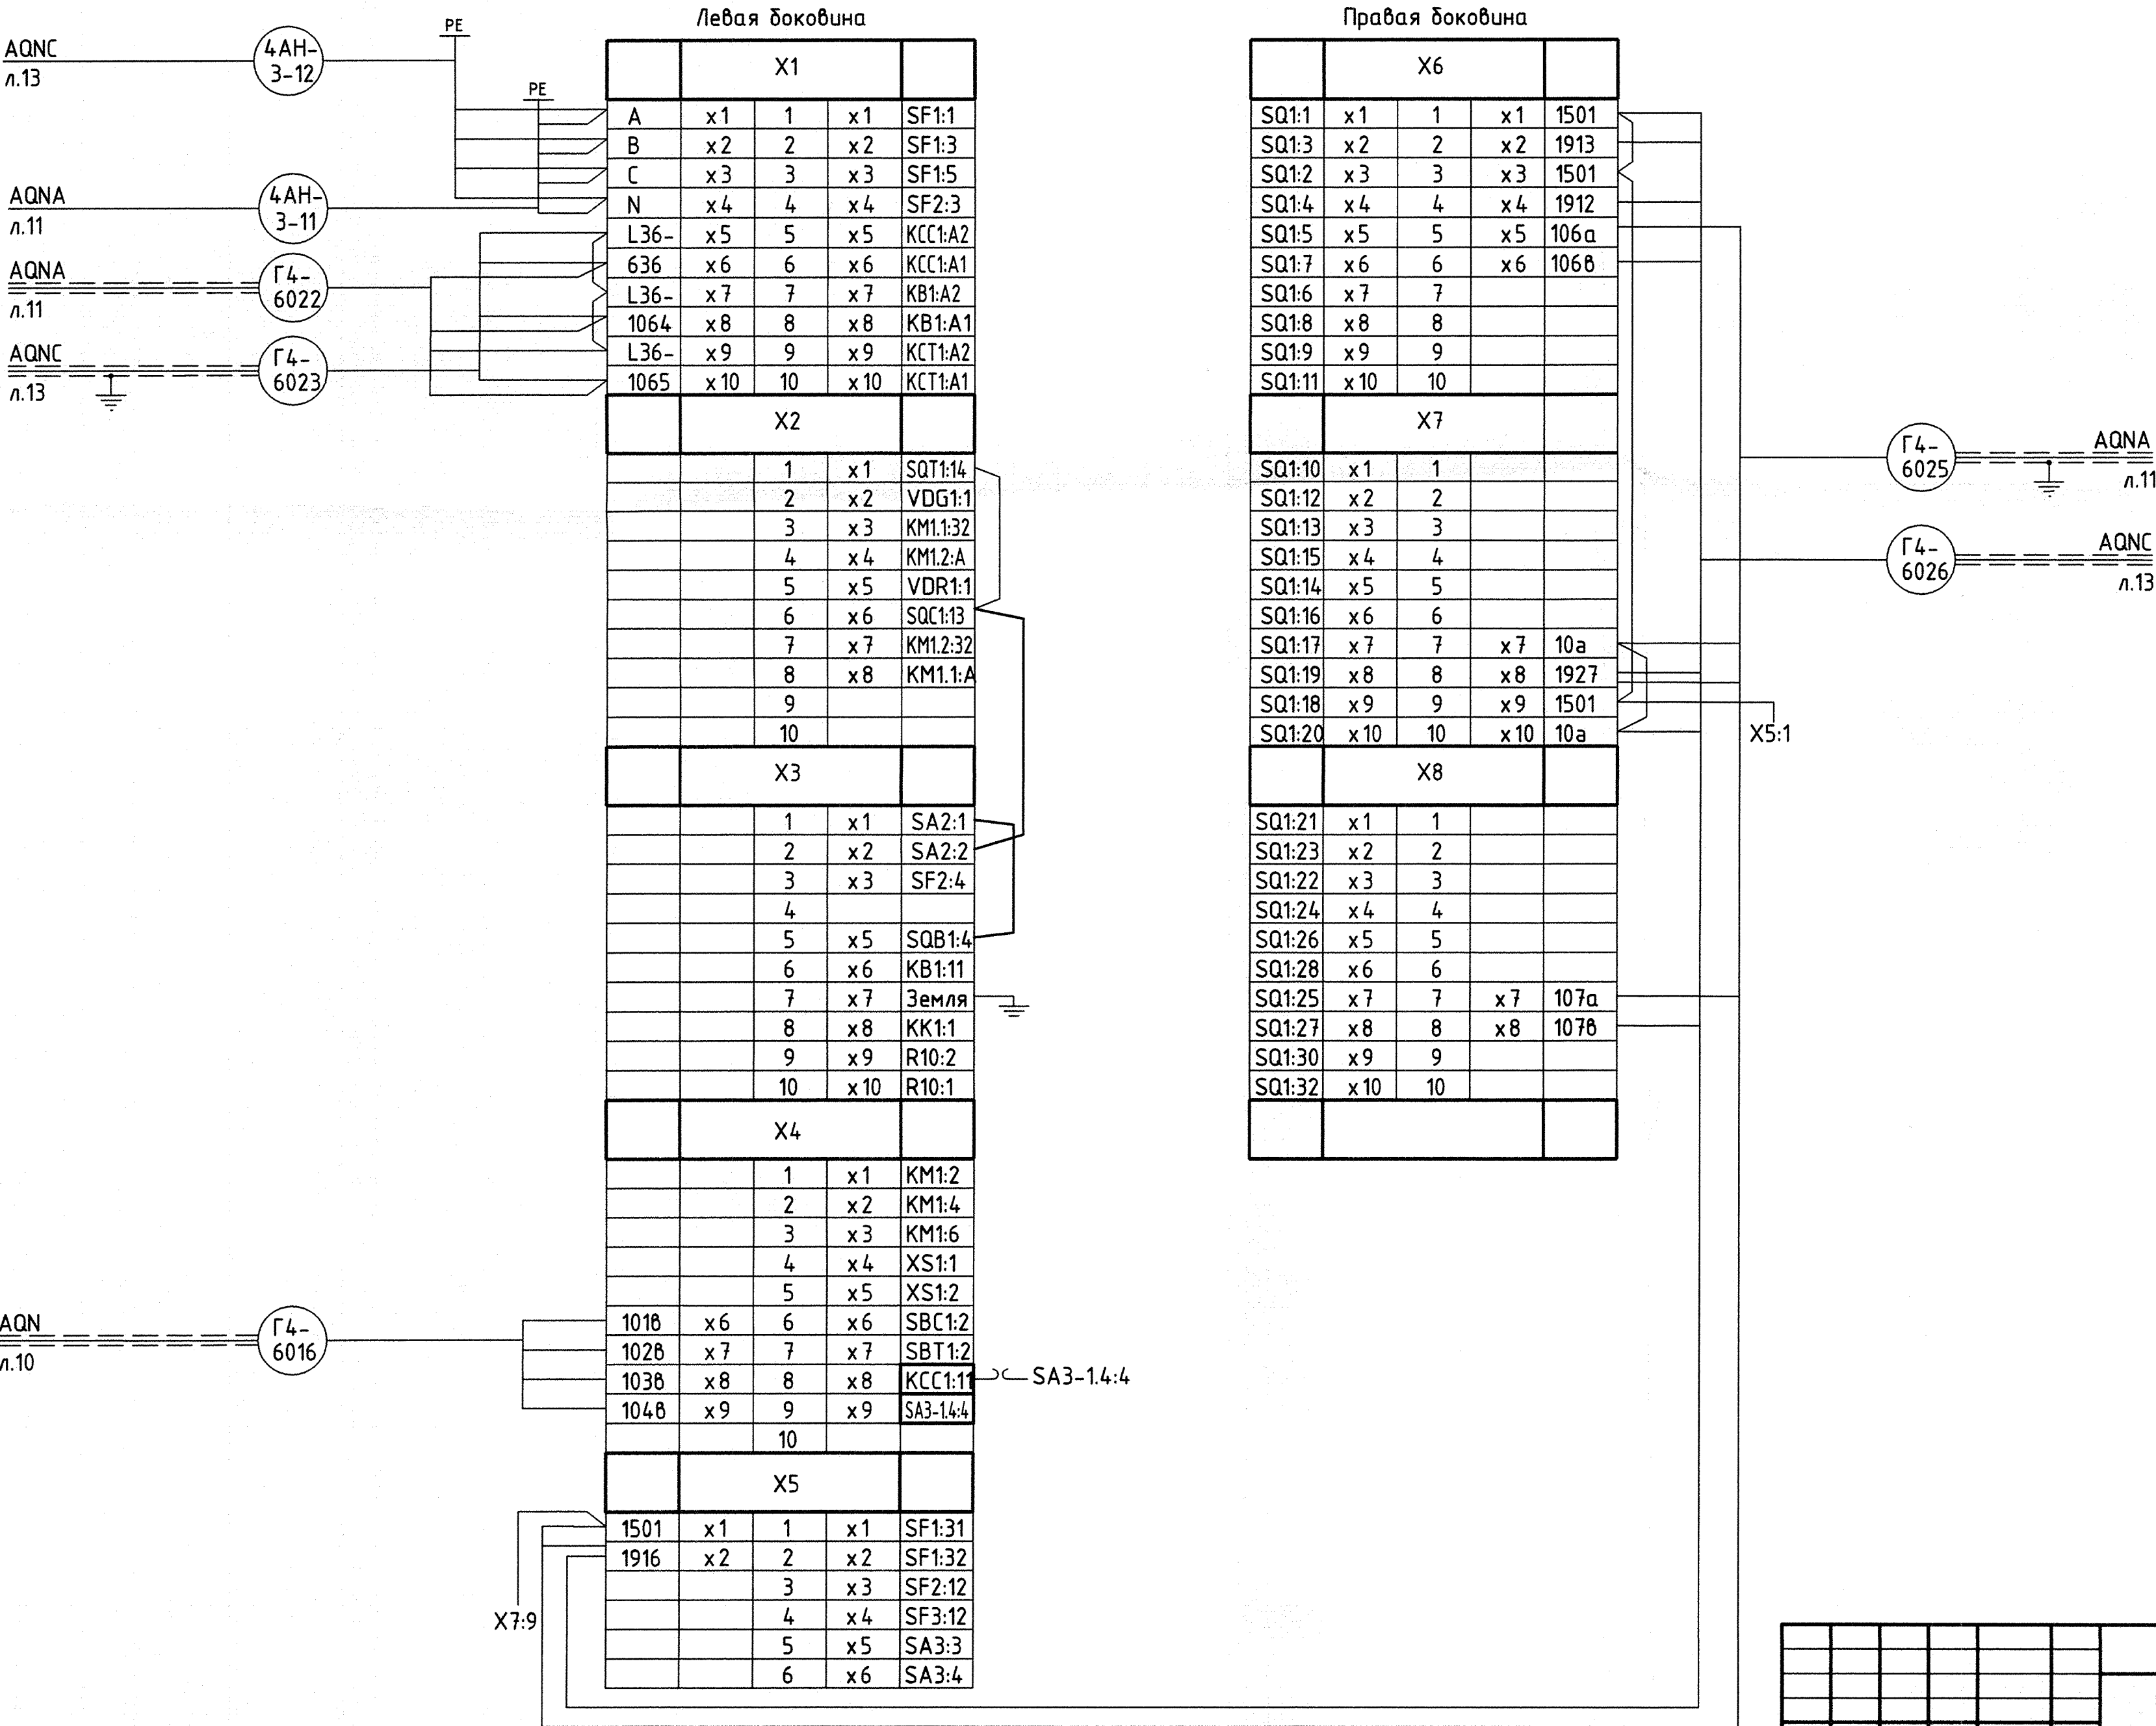

Согласовано	
Взам. инв. N	
Подп. и дата	26.10.25
Инв. N подл.	366483

2006-26-776-AP3					
Чиркейская ГЭС на реке Сулак					
Изм.	Кол.ч	Лист	№ док.	Подпись	Дата
Разработал	Щебелева		22.10.25		
Проверил	Созановская		22.10.25		
Генератор 4Г. Система возбуждения Кабельные связи				Стадия	Лист
				P	12
Шкаф AQNB. Привод короткозамыкателя-разъединителя QN Фаза B				Акционерное общество "Ленгидропроект"	
Н. контр.	Алексеев		22.10.25		
Нач. отдела	Быстрицкая		22.10.25		

