


Шкаф трансформаторов тока и напряжения (ШТТнН)

Установить новые измерительные клеммы, учтены в 2006-26-781-АРЗ.СО

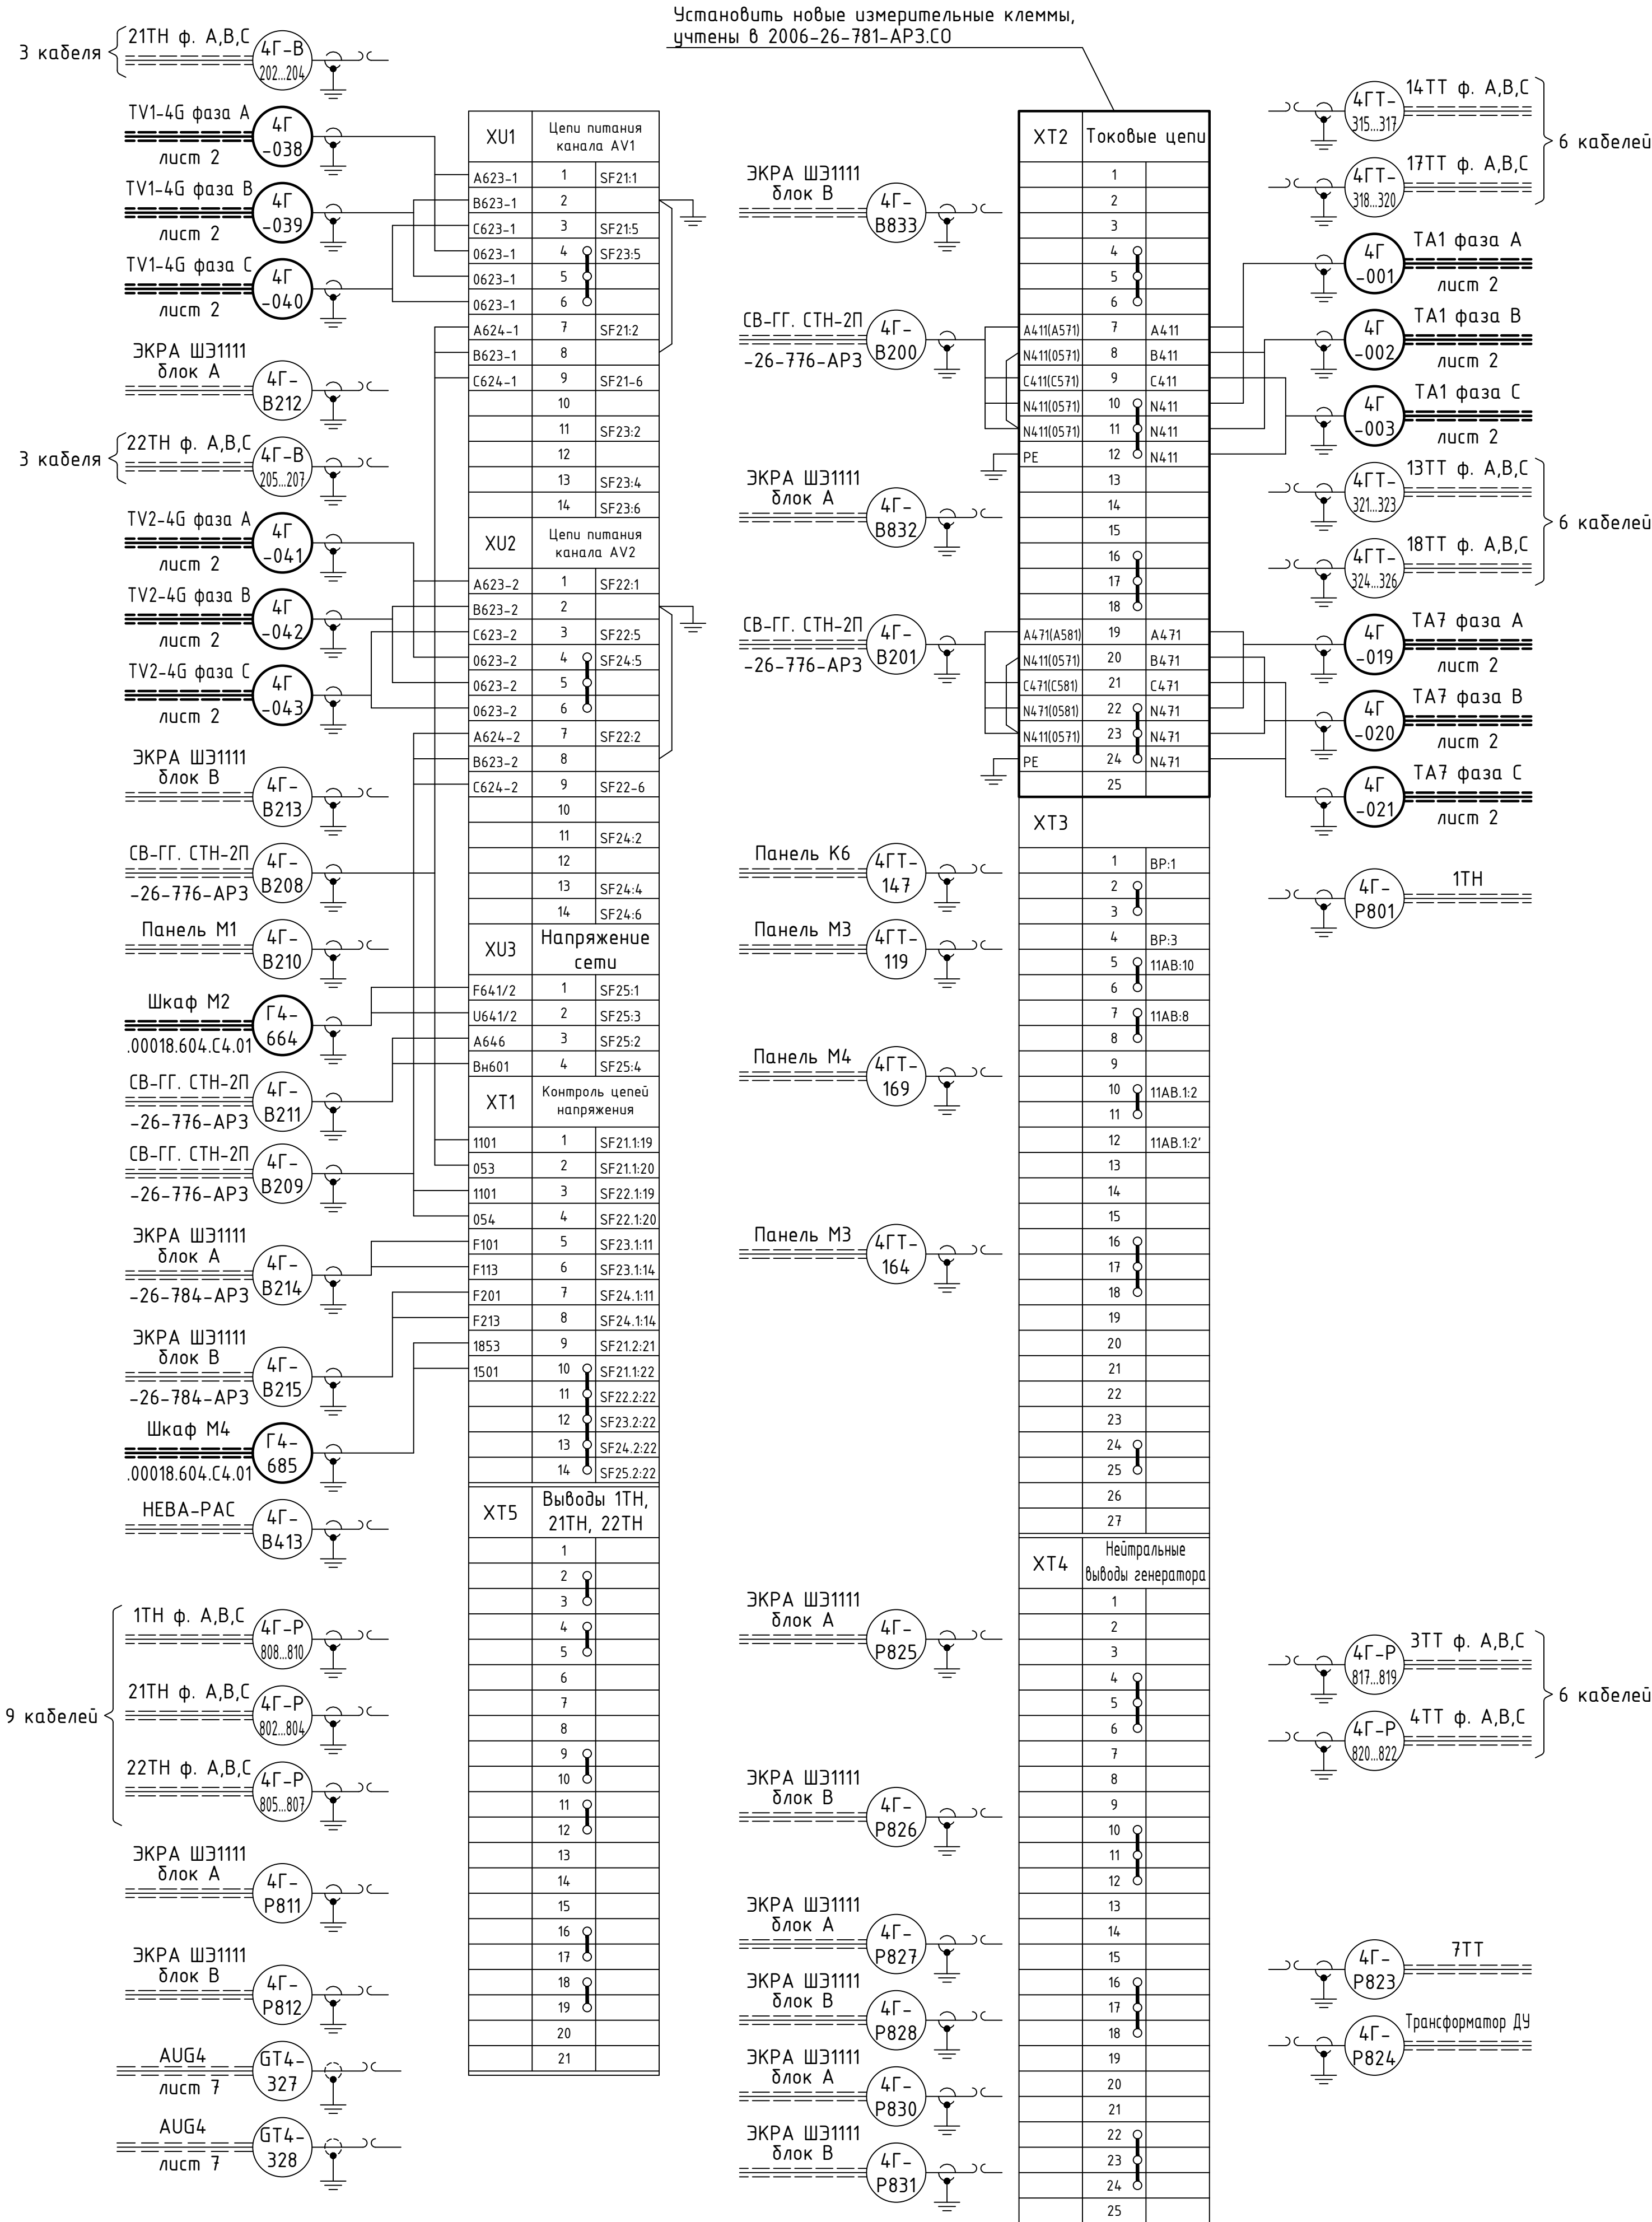


- 1 Знаком — показаны цепи, которые необходимо отсоединить
- 2 Существующие кабели показаны линией стандартной толщины
- 3 Утолщённой линией выделены новые кабели, которые подключаются в рамках реконструкции гидроагрегата №4

						2006-26-780-АРЗ					
						Чиркейская ГЭС на реке Сулак					
Изм.	Колуч	Лист	№ док.	Подпись	Дата	Генератор 4Г. Трансформаторы тока и напряжения ГГ. Кабельные связи			Стадия	Лист	Листов
Разработал	Мельников			05.05.25					Р	3	
Проверил	Комаров			05.05.25		Шкаф трансформаторов тока и напряжения (ШТТнН)			Акционерное общество "Ленгидропроект"		
Н. контр.	Шеделёва			05.05.25							
Нач. отдела	Быстрицкая			05.05.25							

Шкаф трансформаторов тока и напряжения №2 (ШТТн №2)

Левая доковина
Ряд 1Х

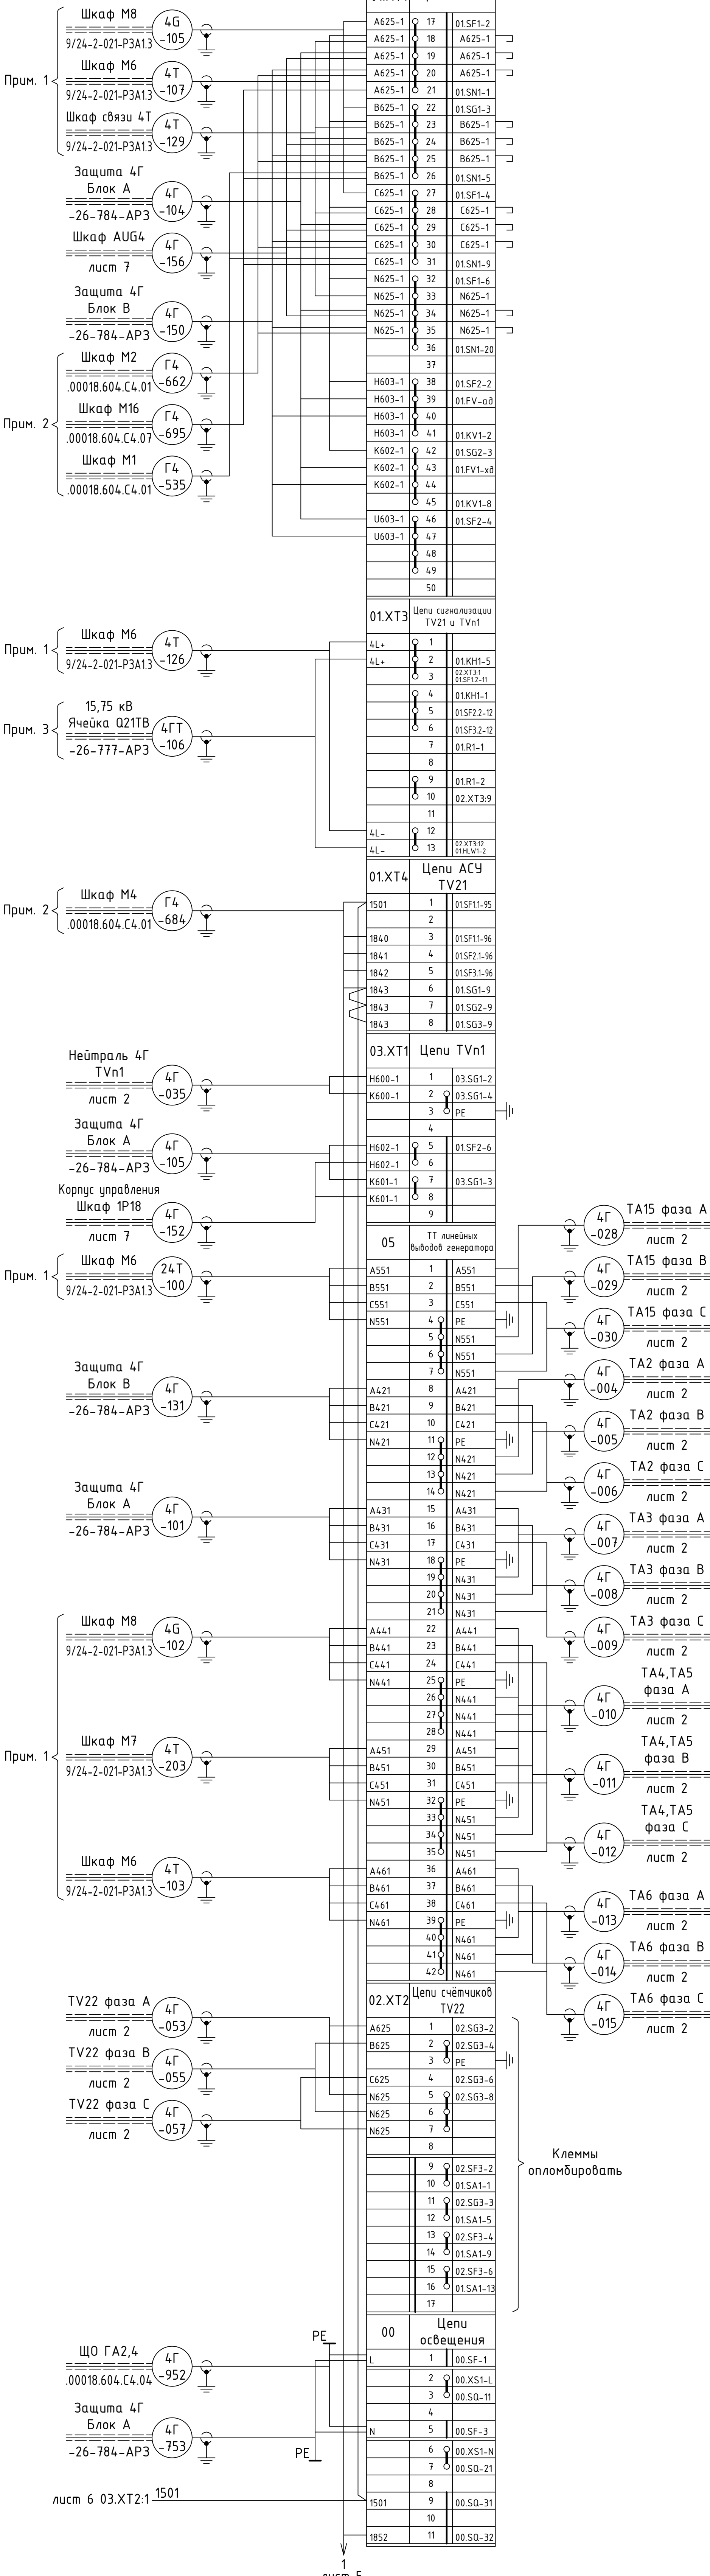


- 1 Кабели учтены в документации 9/24-2-021-РЗА1.3 000 "Релематика"
- 2 Кабели учтены в кабельном журнале 633312.425220.00018.604.КЖ 000 "РГЦР"
- 3 Кабель учтён в комплекте 2006-26-777-AP3

Согласовано
Изм. № подл.
Взам. инв. №
Подп. и дата

2006-26-780-AP3											
Чиркейская ГЭС на реке Сулак											
Изм.	Кол.уч.	Лист	№ док.	Подпись	Дата	Генератор 4Г. Трансформаторы тока и напряжения ГГ. Кабельные связи			Стадия	Лист	Листов
Разработал	Мельников				05.05.25				Р	4	
Проверил	Комаров				05.05.25						
Н. контр.	Щебелёва				05.05.25	Шкаф трансформаторов тока и напряжения №2 (ШТТн №2). Левая доковина			Акционерное общество "Ленгидропроект"		
Нач. отдела	Быстрицкая				05.05.25						

Правая боко
Ряд 2X


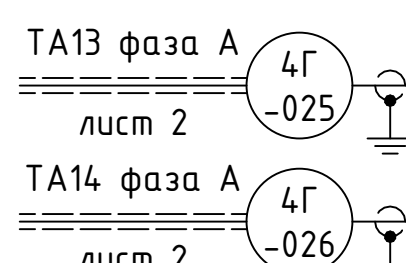


- 2 Кабели учтены в кабельном журнале 633312/425220.00018.604 КЖ.000 "РГУП"

	+	-
+	+	-
-	-	+


Инв. № подл.	Подп. и дата	Взам. инв. №	Согласовано		

Шкаф трансформаторов тока и напряжения №2 (ШТТнН №2)
Монтажная панель

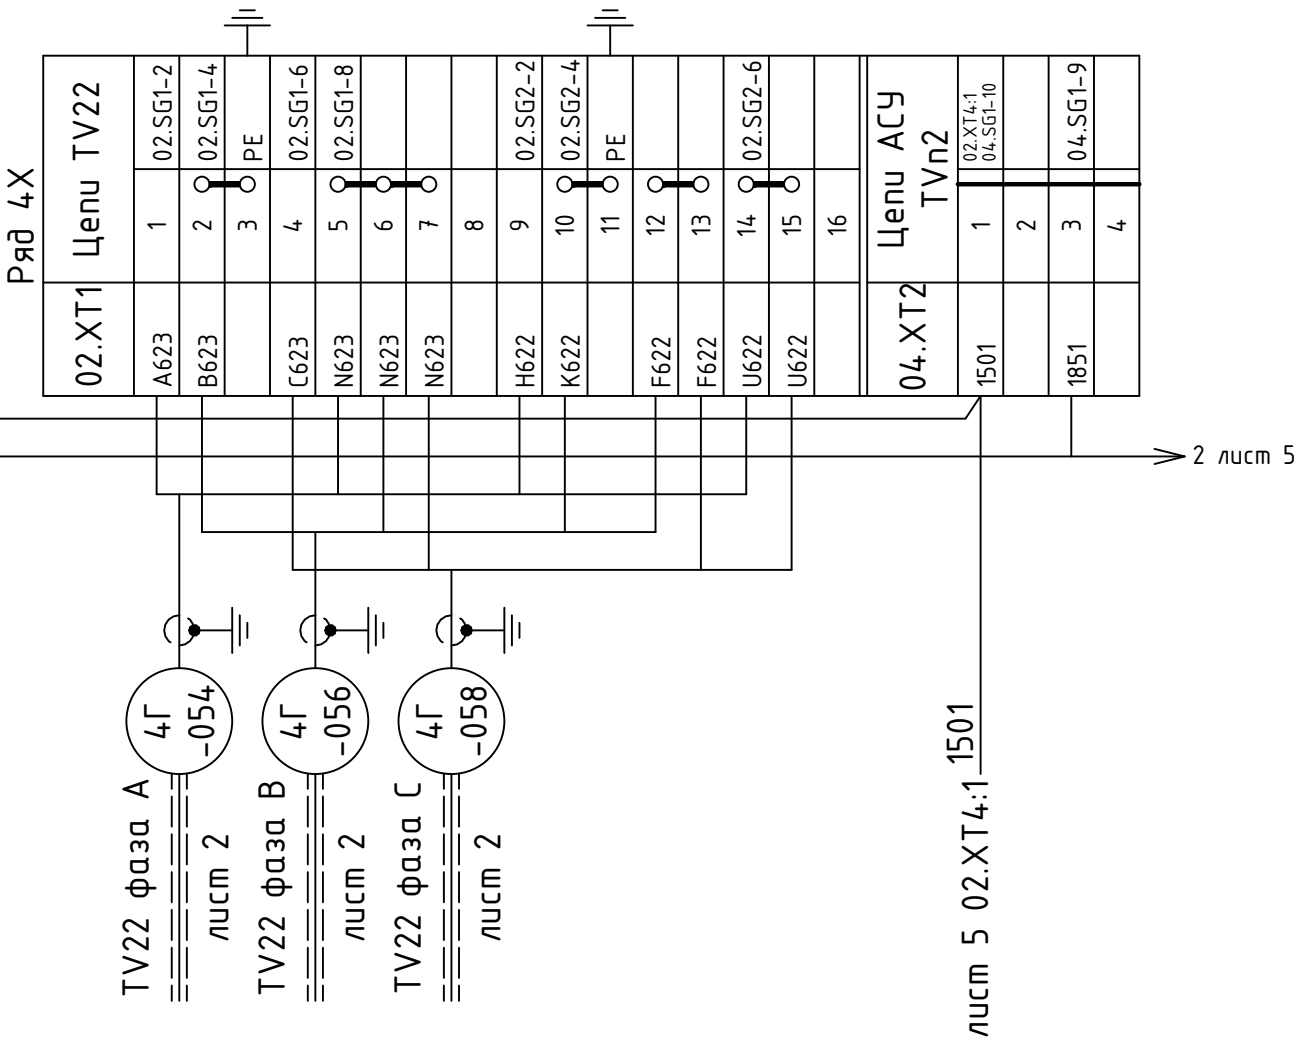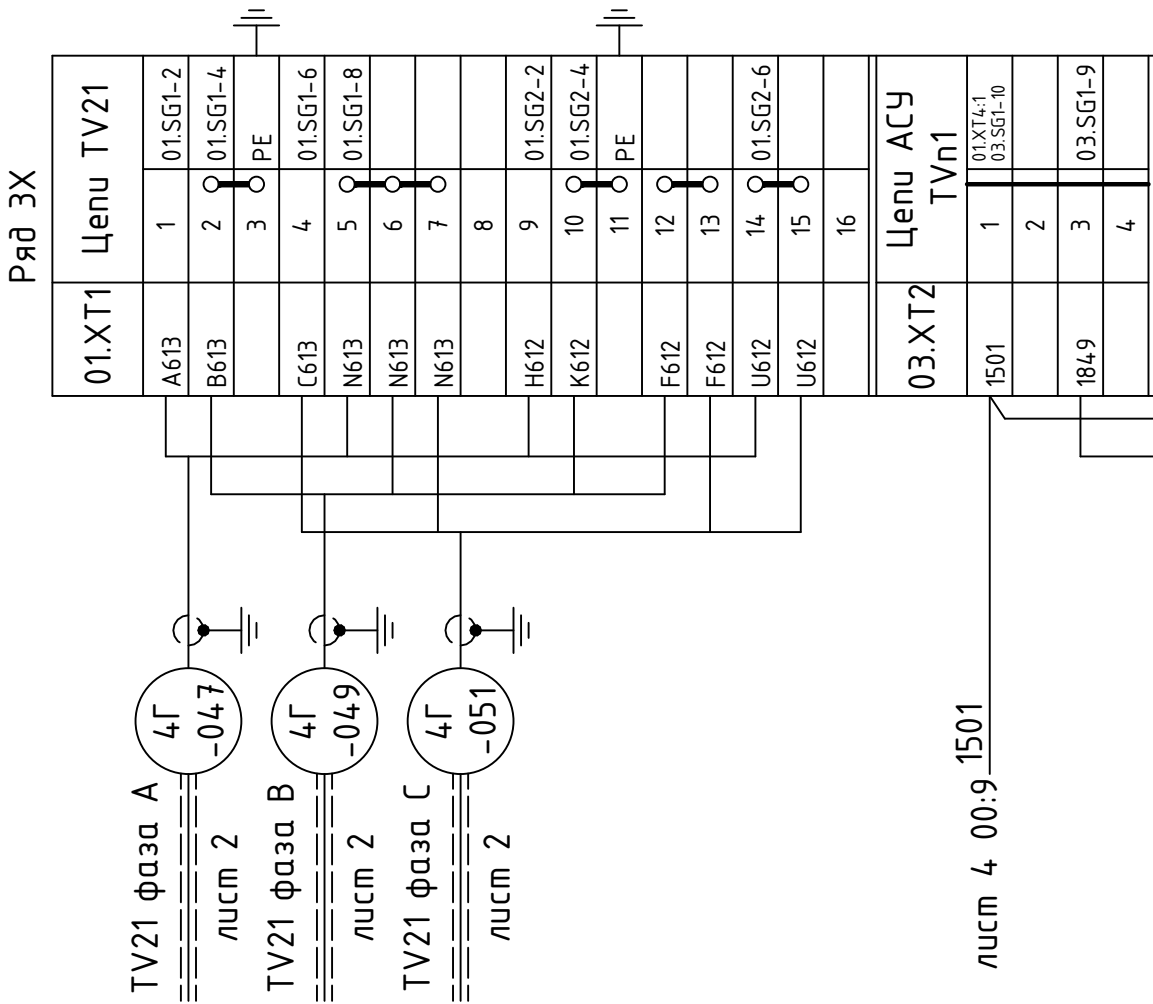


						2006-26-780-AP3			
						Чиркейская ГЭС на реке Сулак			
Изм.	Кол.уч	Лист	№ док.	Подпись	Дата	Генератор 4Г. Трансформаторы тока и напряжения ГГ. Кабельные связи	Стадия	Лист	Листов
Разработал	Мельников				05.05.25		Р	6	
Проверил	Комаров				05.05.25				
						Шкаф трансформаторов тока и напряжения №2 (ШТТнН №2). Монтажная панель	Акционерное общество "Ленгидропроект"		
Н. контр.	Щевелёва				05.05.25				
Нач. отдела	Быстрицкая				05.05.25				


Шкаф 1Р18 (РАС №2)
Левая доковина

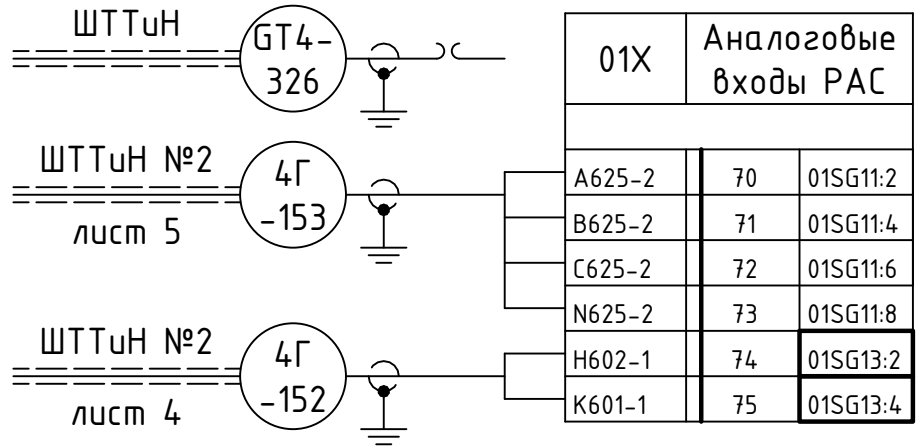



Изменения и дополнения монтажа, которые необходимо выполнить по-месту
Блок испытательный 01SG13 установить дополнительно,
учтён в спецификации 2006-26-753-АРЗ.СО

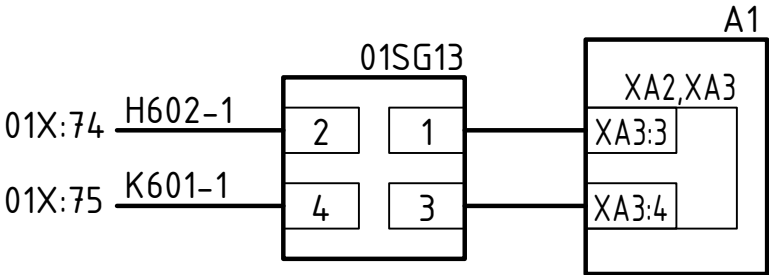

Пульт-стол. Секция 3

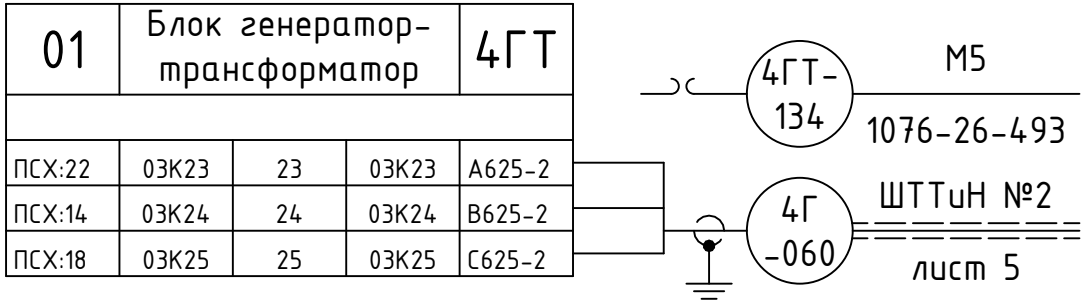

Шкаф 1Р30 (АУВ Q4Т)
Левый клеммник внешний

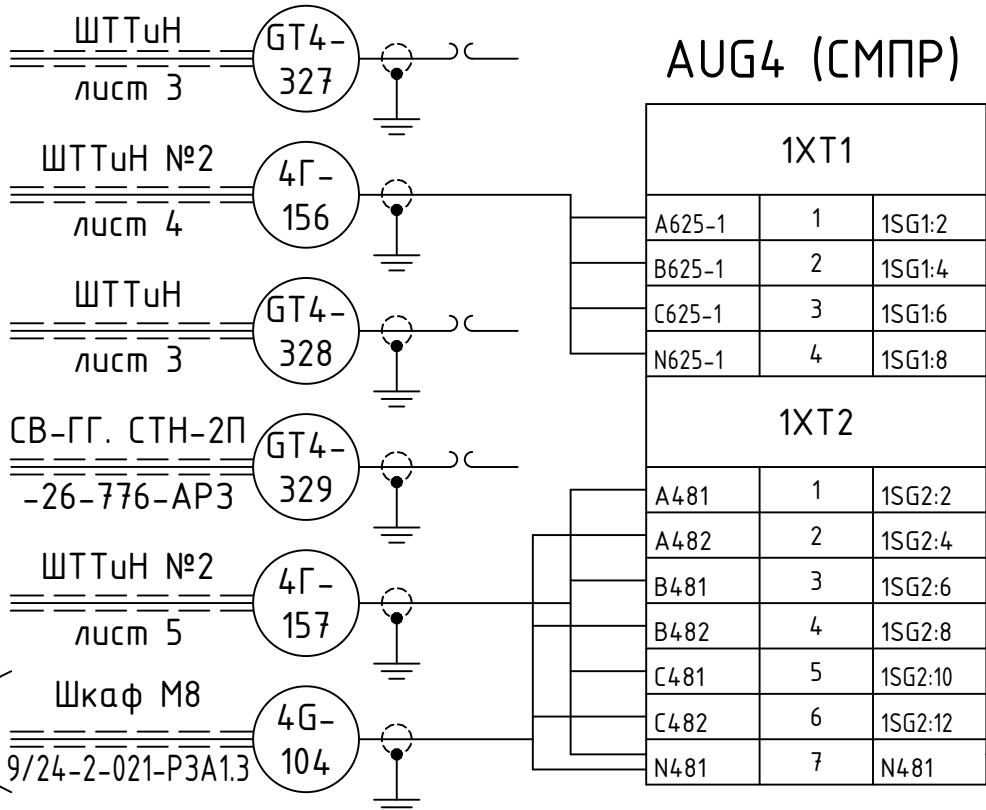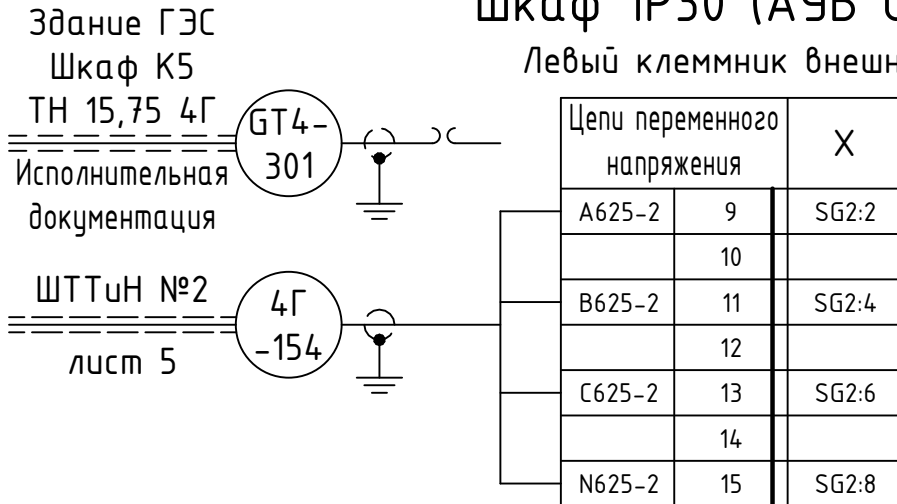

См. Прим. Шкаф М8
9/24-2-021-РЗА1.3

- 1 Утолщённой линией показаны цепи, которые необходимо вывести вновь
- 2 Кабель учтён в документации 9/24-2-021-РЗА1.3 ООО "Релематика"

						2006-26-780-АРЗ					
						Чиркейская ГЭС на реке Сулак					
Изм.	Кол.уч	Лист	№ док.	Подпись	Дата	Генератор 4Г. Трансформаторы тока и напряжения ГГ. Кабельные связи			Стадия	Лист	Листов
Разработал	Мельников				05.05.25				Р	7	
Проверил	Комаров				05.05.25	Изменения и дополнения к существующим чертежам			Акционерное общество "Ленгидропроект"		
Н. контр.	Щевелёва				05.05.25						
Нач. отдела	Быстрицкая				05.05.25						