



1

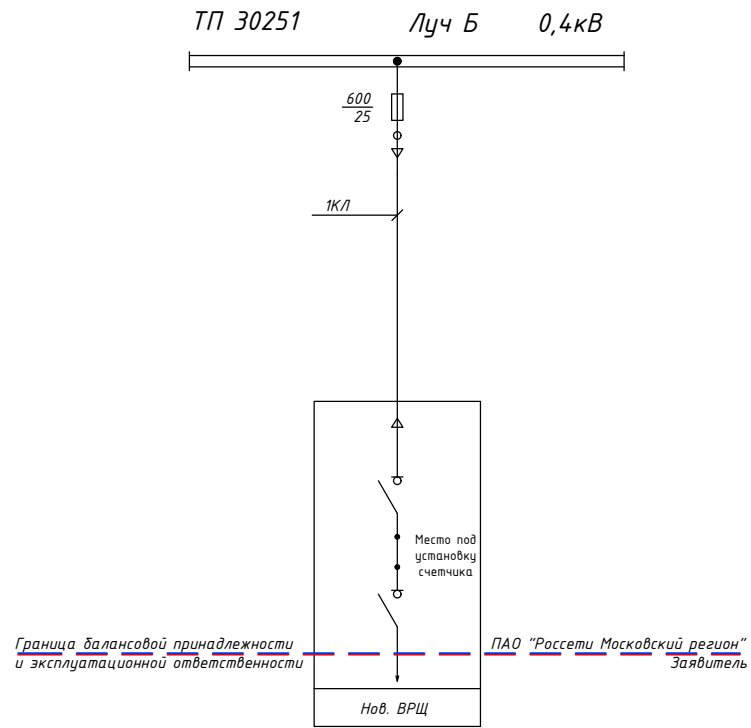

Омская область, г. Омск
Степновский район, с/пос. Степновское
Почтовый адрес 641335. 2076
т. 77. 299. 100000.
61-28-00-1388/115/14С

Филиал ПАО «Россети Московский регион» -
Московские кабельные сети
УПРАВЛЕНИЕ КАБЕЛЬНЫХ СЕТЕЙ
ЮГО-ВОСТОЧНОГО ОКРУГА
26 ремонтно-эксплуатационный район
Главный инженер

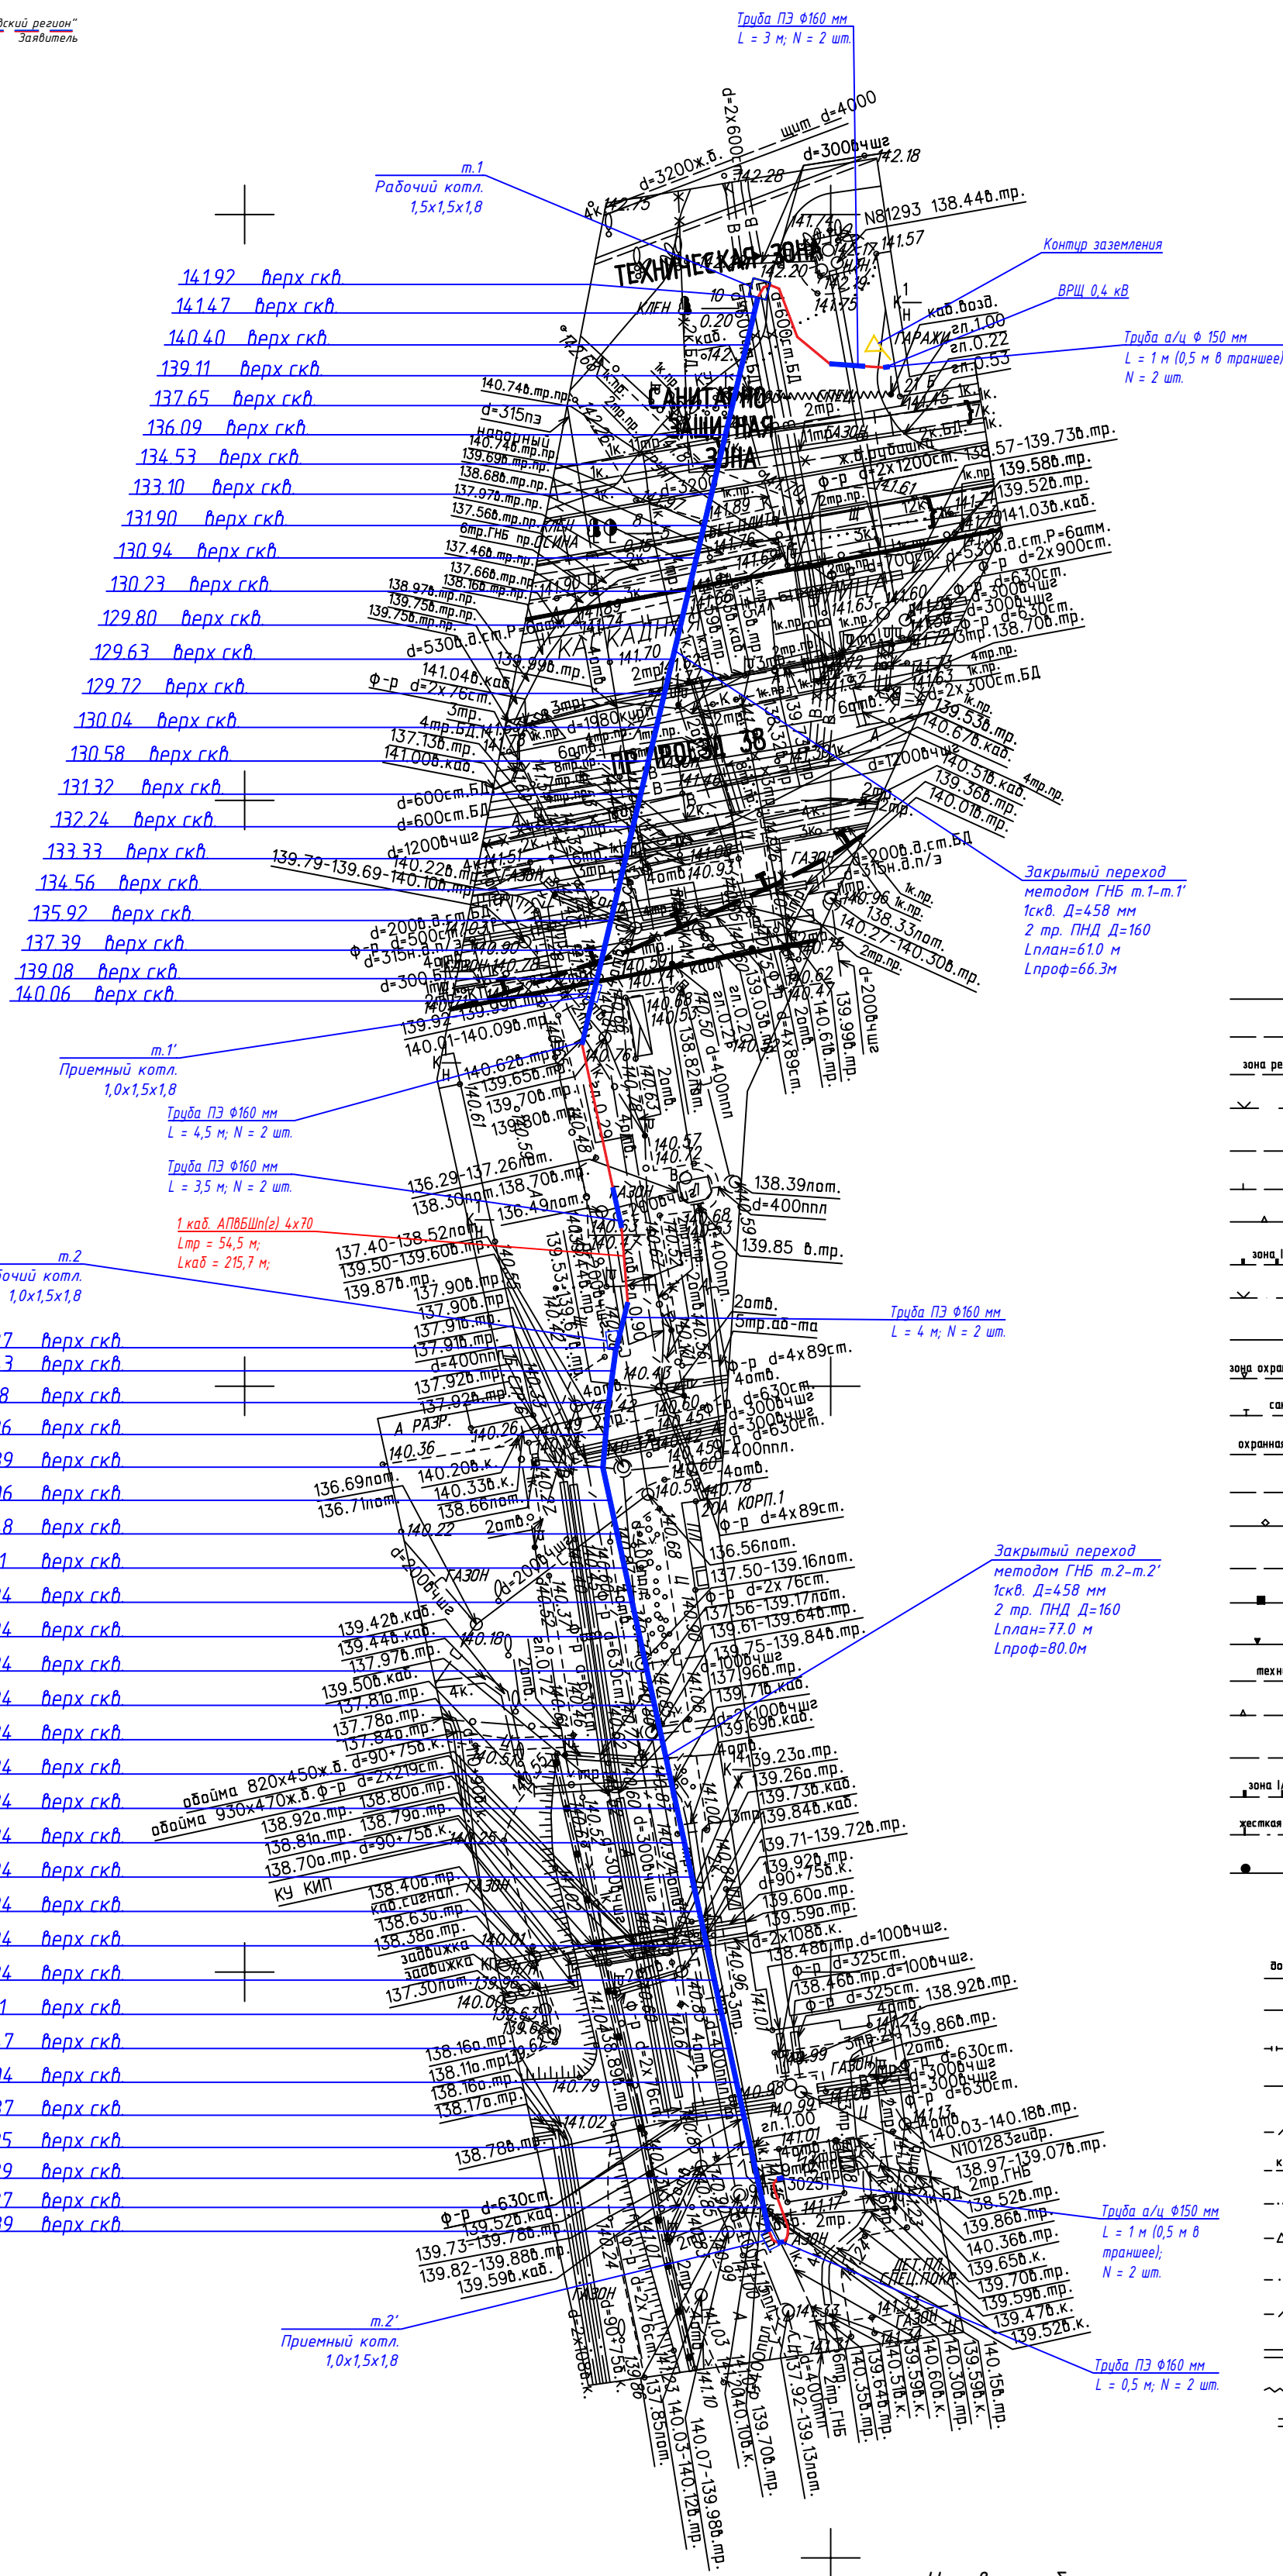

Условные обозначение:

- - Проектируемый кабель
— - Проектируемые трубы ПНД

Условные обозначения линий градостроительного регулирования

■ КРАСНАЯ	границы территории общего пользования участков дорожной сети	■ КП	границы лесопарковых зеленых поясов
■ КА ТП	границы территории общего пользования	■ Беребона	границы береговых поясов
■ зона рекультивации, застройки зон	границы зон рекультивации застройки и хозяйственной деятельности	■ ПК	границы объектов природного комплекса города Москвы
■ КА ЛО	границы водозащитных зон	■ ПОД	границы зон отвода железных дорог
■ защитная зона ОН	границы территорий, занятых линейными объектами	■ зона зон ОН	границы охраняемых зон объектов культурного наследия
■ зона зон ОН	границы защитных зон объектов культурного наследия	■	границы зон затопления и подтопления
■ зона зон ОН	границы пригородной территории	■	границы зон охраняемого объекта
■ зона (полоса санитарной охраны)	границы зон I класса санитарной охраны	■ зона (полоса санитарной охраны)	границы зон II класса санитарной охраны
■ режим	границы прибрежных защитных полос	■ зона зон военного О	границы зон охраняемого военного объекта
■ зона охраны природного ландшафта	границы режимов рекультивации (растительности) деятельности	■ зона зон радиотехнического О	границы зон ограничения передающего радиотехнического О
■ санитарно-защитная зона	границы зон охраняемого природного ландшафта	■ зона зон ООП	границы охраняемых зон особо охраняемой территории
■ зона зон ООП	границы санитарно-защитных зон	■ ООП	границы особо охраняемых зеленых территорий
■ зона зон ООП	границы охраняемых зон объектов электроэнергетики	■ зона зон ОН	границы охраняемых зон объектов инфраструктуры метрополитена
■ зона зон ООП	границы охраняемых зон связи и сооружений связи	■ зона зон трубопроводов	границы охраняемых зон трубопроводов
■ зона зон ООП	границы охраняемых зон стационарных пунктов наблюдения за состоянием окружающей среды	■ зона зон пассажирских	границы охраняемых зон пунктов государственной почтовой связи, наземной и радиотехнической связи
■ зона зон ООП	границы зон минимальных расстояний	■ зона зон пассажирских	границы охраняемых зон тепловых сетей
■ Тор ОН	границы территории объектов культурного наследия	■ ООП	границы особо охраняемых природных территорий
■ Резерв ООП	границы территории, застрахованных для образования особо охр. природных территорий	■ техническая зона	границы технических зон инженерной коммуникации и сооружений
■ техническая зона метрополитена	границы технических зон метрополитена	■ зона выделенных пешеходных переходов	границы выделенных пешеходных переходов
■ КА ОДК	границы полос воздушных подходов на аэродромы	■ зона застройки	границы линии застройки
■ зона (полоса санитарной охраны)	границы территории общего пользования ОДС	■ зона сооружений транспорта	границы зон транспортных сооружений
■ зона (полоса санитарной охраны)	границы зон IА класса санитарной охраны	■ зона II класса санитарной охраны	границы зон IIБ класса санитарной охраны
■ зона (полоса санитарной охраны)	границы желтой зоны II класса санитарной охраны	■ зона III класса санитарной охраны	границы зон III класса санитарной охраны
■ Панельно-городки	границы памятных природы	■ режим	границы режимов природного комплекса

Условные обозначения подземных инженерных коммуникаций

	водопровод (водовод)		водосток
	дренаж		канализация
	газопровод		теплоснабжение
	кабель электрический		кабель наружного
	кабель телевидения		кабель ДС
	кабель МПС		кабель связи УПО
	кабель радио		золотопровод
	воздухопровод		илловод
	кабель МОСЭЛЕКТРОТРАНС		телефон, канализация
	бронированный кабель связи		волновод
	блочная канализация (кабель электрический)		кабельный коллектор
	кабель заземления		бездетства, прокладки
	общий коллектор		проекты

Данный инженерно-топографический план смонтирован в электронном виде из фрагмента заказа № МОЭСК-26/00056 от 28.05.2026 выданного ГУП "Мосгоргеоштрест" и является его точной копией. Все нанесенные согласования являются точной копией оригинала.

Начальник управления по разработке
и согласованию проектной документации.

22.06.2026 г.

ЛИНИИ ГРАДОСТРОИТЕЛЬНОГО РЕГУЛИРОВАНИЯ НАНЕСЕНЫ ПО СОСТОЯНИЮ
НА 25.05.26

ПРОЕКТИРОВАНИЕ ВЫПОЛНИТЬ В УВЯЗКЕ С СУЩЕСТВУЮЩИМИ ОТМЕТКАМИ

При возникновении вопросов к инженерно-топографическому плану обращаться по электронной почте: consultation_PK@mggt.ru.

Если в процессе проведения земляных работ выявляются несоответствия фактического расположения действующих инженерных коммуникаций, согласно п. 2.5.7 Постановления Правительства Москвы от 19.05.2015 № 299-П «Об утверждении Правил проведения земляных работ, установок временных ограждений, размещения временных объектов в городе Москве», необходимо вызвать на место производства работ представителей проектной организации, заказчика, эксплуатационных организаций подземных коммуникаций и ГБУ «Мосгосреэлектр».

М 1:500, высота сечения рельефа 0.5м

система координат: Московская; система высот: Московская

						МОСК-26/00056 - ИГДИ-Г		
						Наименование объекта: Строительство КЛ-0,4кВ от ТП-10/0,4кВ № 30251 до группового ВРЩ-0,4кВ, установка ВРЩ-0,4кВ - 1 шт., в т.ч. ПИР: г.Москва, ул.Каскадная, д.216		
Изм.	Кол.уч.	Лист	№ док.	Подпись	Дата	Заказчик: ПАО "Россети Московский регион"		
Разработал						Местоположение (адрес) объекта: г.Москва, ул.Каскадная, д.216		Стадия
Получил	Ириин И. В.			28.05.26				Лист
Намер. работ	Малова В. Н.			28.05.26		Номенклатура: А-V-24-07, А-V-24-11		И
ЛПР (Пр.кл.)	Невзранин А. А.			28.05.26		ИНЖЕНЕРНО-ТОПОГРАФИЧЕСКИЙ ПЛАН (М 1:500)		ДЕПАРТАМЕНТ ГРАДСКОСТРОИТЕЛЬНОЙ ПОЛИТИКИ ГОРОДА МОСКВЫ © ГБУ "Мосгоргеотрест"
Н.инстр.	Седова А. М.			28.05.26				
						Заказчик: Шаин Андрей Вадимович		
						МКС - ДОРХС - 1293 - ЗС		
						Строительство КЛ-0,4кВ от ТП-10/0,4кВ № 30251 до группового ВРЩ-0,4кВ, установка ВРЩ-0,4кВ - 1 шт., в п.ч. ПИР: г.Москва, ул.Каскадная, д.216		
Изм.	К.уч.	Лист	№ док.	Подпись	Дата	Стадия	Лист	Листов
Утвердил	Жданов			08-26		Кабельные линии 0,4 кВ	Р	З
Разработ.	Попова			08-26				
						План трассы М 1:500		
Н. контр.	Жданов			08-26		 РОССЕТИ МОСКОВСКИЙ РЕГИОН		

Копировал

Формат А1