


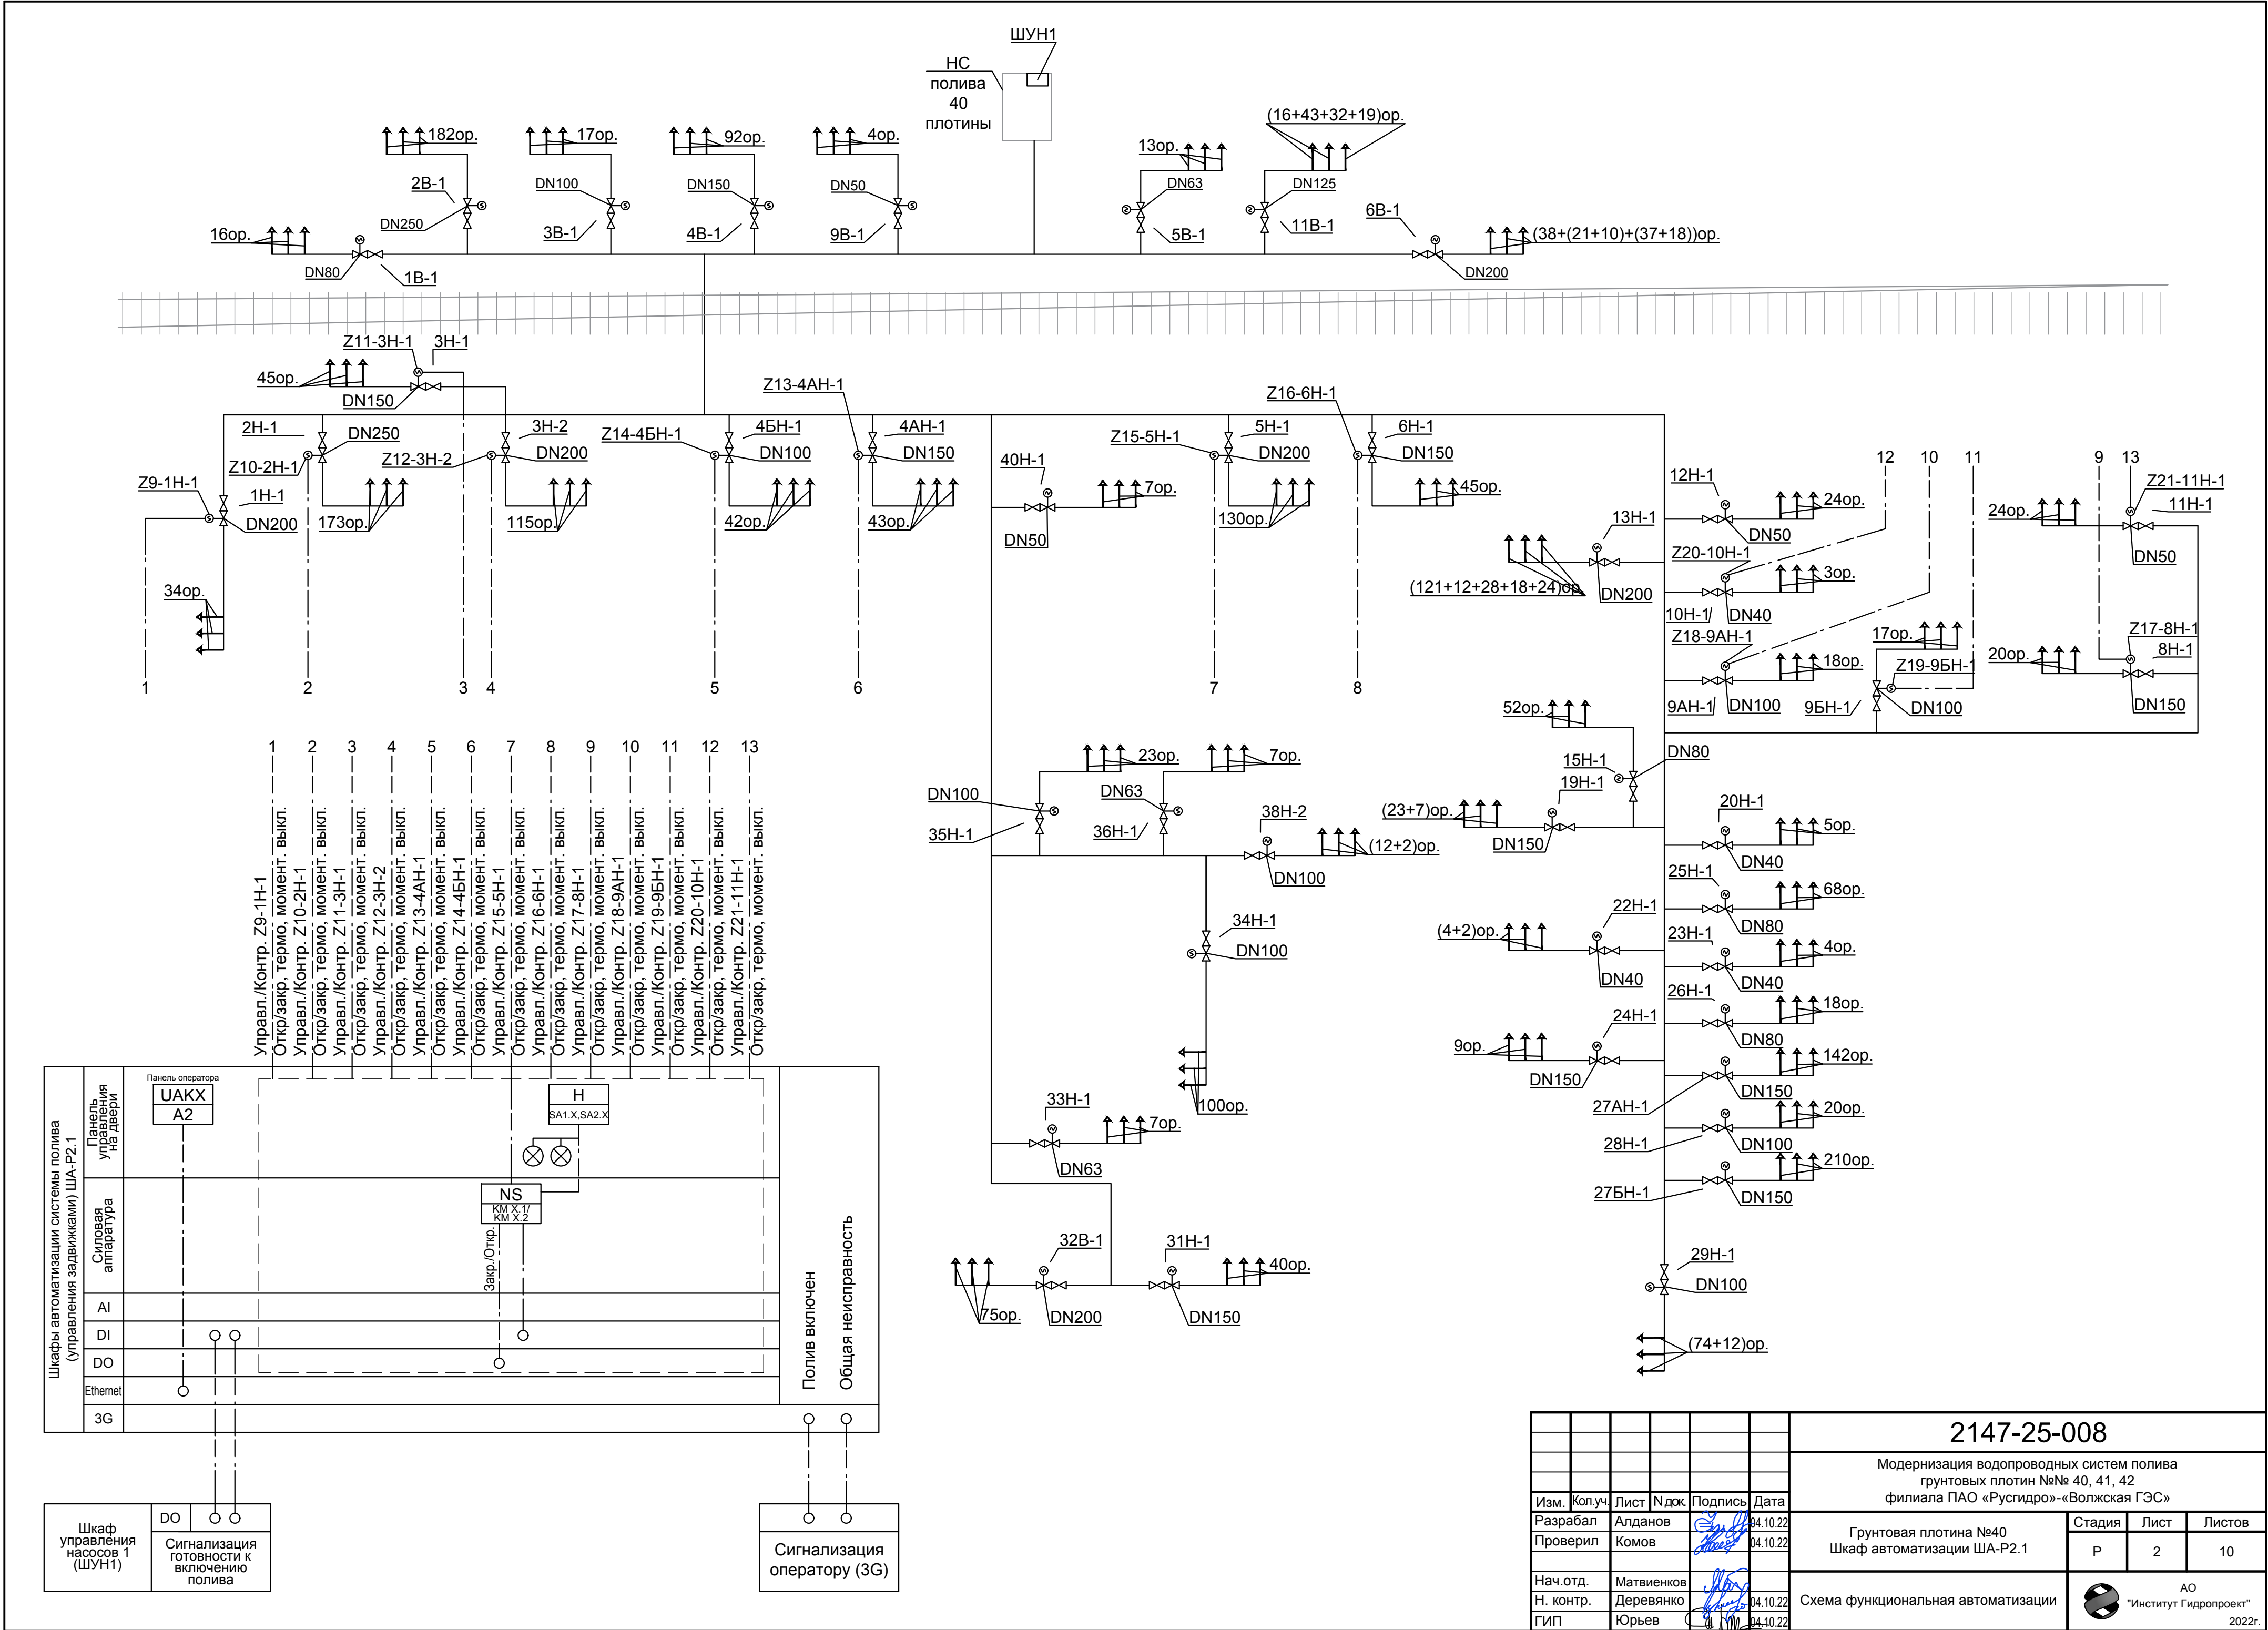

						2147-25-008			
						Модернизация водопроводных систем полива грунтовых плотин №№ 40, 41, 42 филиала ПАО «Русгидро»-«Волжская ГЭС»			
Изм.	Кол.уч.	Лист	Ндок	Подпись	Дата	Грунтовая плотина №40 Шкаф автоматизации ША-Р2.1	Стадия	Лист	Листов
Разрабал	Алданов				04.10.22		Р	2	10
Проверил	Комов				04.10.22	Схема функциональная автоматизации		АО "Институт Гидропроект"	2022г.
Нач.отд.	Матвиенков								
Н. контр.	Деревянко				04.10.22				
ГИП	Юрьев				04.10.22				