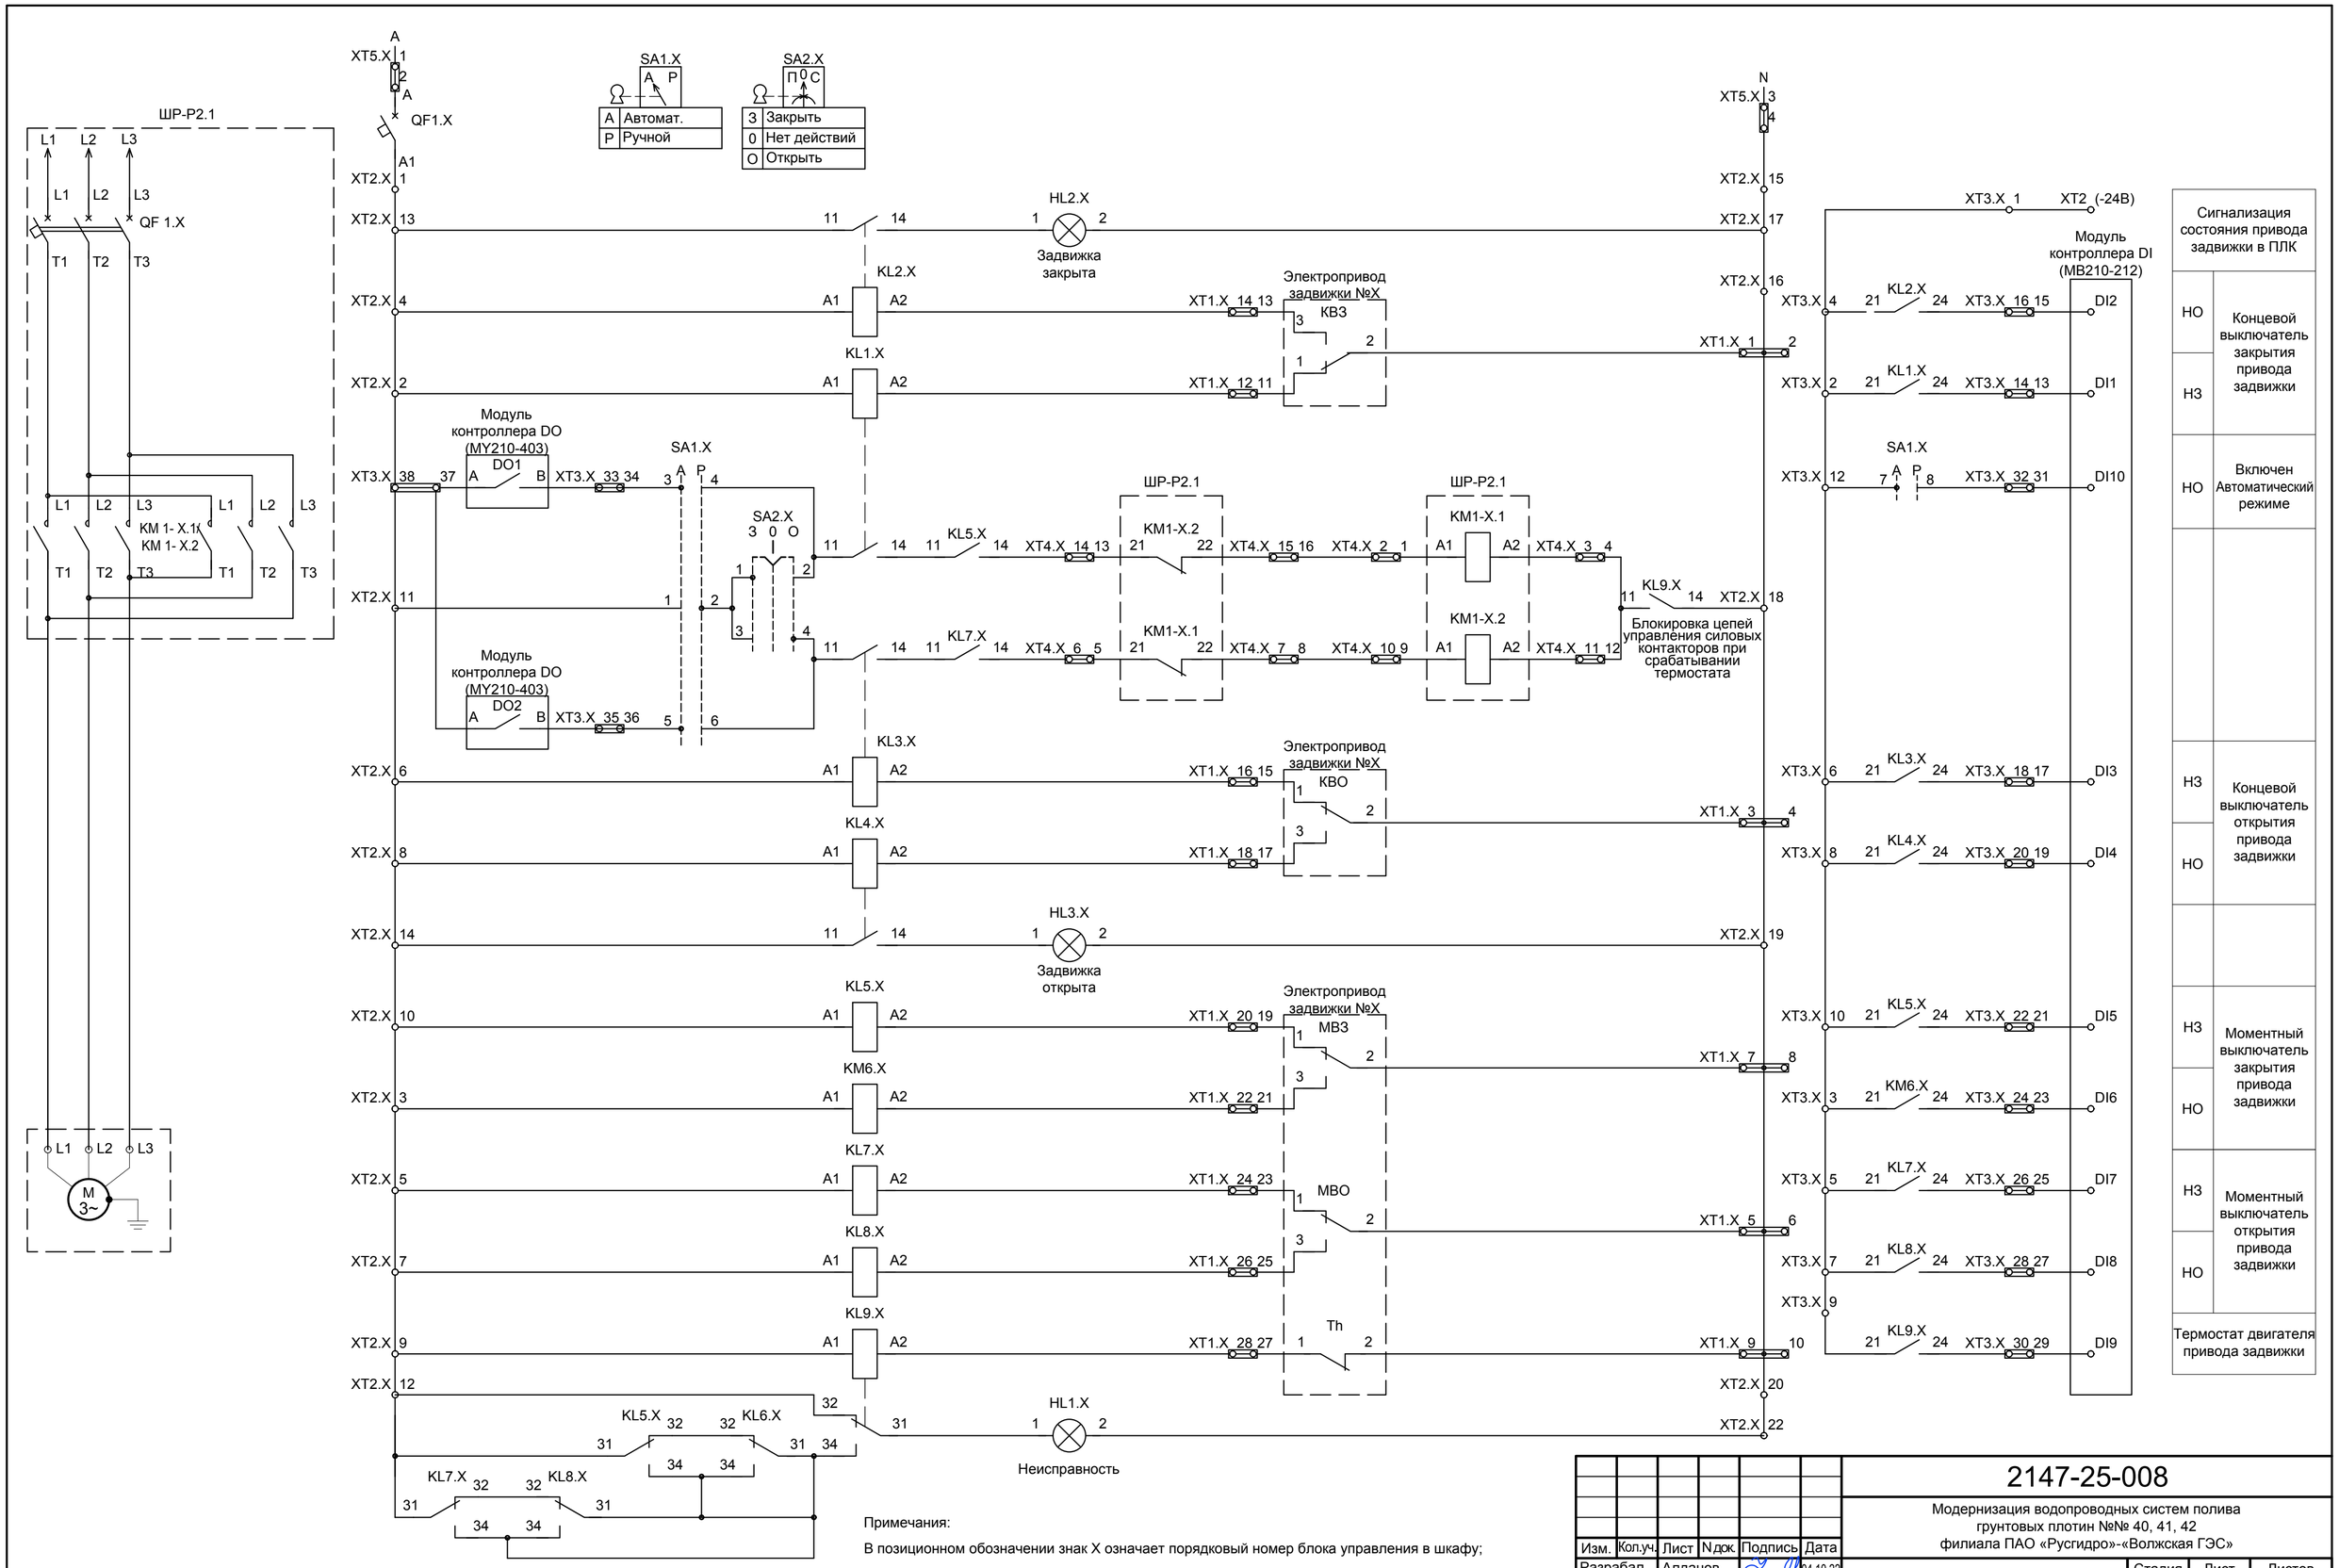

Примечания:

В позиционном обозначении знак Х означает порядковый номер блока управления в шкафу;

Силовые цепи питания привода задвижки (см. 2147-25-001)	Питание цепей управления приводом задвижки	Управление приводом из контроллера закрыть/ открыть	Выбор режима управления автомат/ ручной	Ручное управление приводом закрыть/ открыть	Концевые выключатели привода задвижки	Моментные выключатели привода задвижки	Цветовая индикация состояния задвижки	Электрическая блокировка цепей управления силовых контакторов	Сигнализация привода задвижки	Силовые контакторы управления электроприводом задвижки

Изм.	Кол.уч.	Лист	N док.	Подпись	Дата
Разрабал		Алданов			04.10.22
Проверил		Комов			04.10.22
Нач.отд.		Матвиенков			
Н. контр.		Деревянко			04.10.22
ГИП		Юрьев			04.10.22

2147-25-008

Модернизация водопроводных систем полива грунтовых плотин №№ 40, 41, 42 филиала ПАО «Русгидро»-«Волжская ГЭС»

Грунтовая плотина №40
Шкаф автоматизации ША-Р2.1

Стадия	Лист	Листов
Р	5	10

Типовая электрическая принципиальная схема блока управления электроприводом задвижки

АО "Институт Гидропроект" 2022г.

Копировал

Формат А2