



Приложение №1
Эскиз блок-контейнера связи Лот №27101-ТПИР ОБСЛ-2024-ДРСК-АЭС

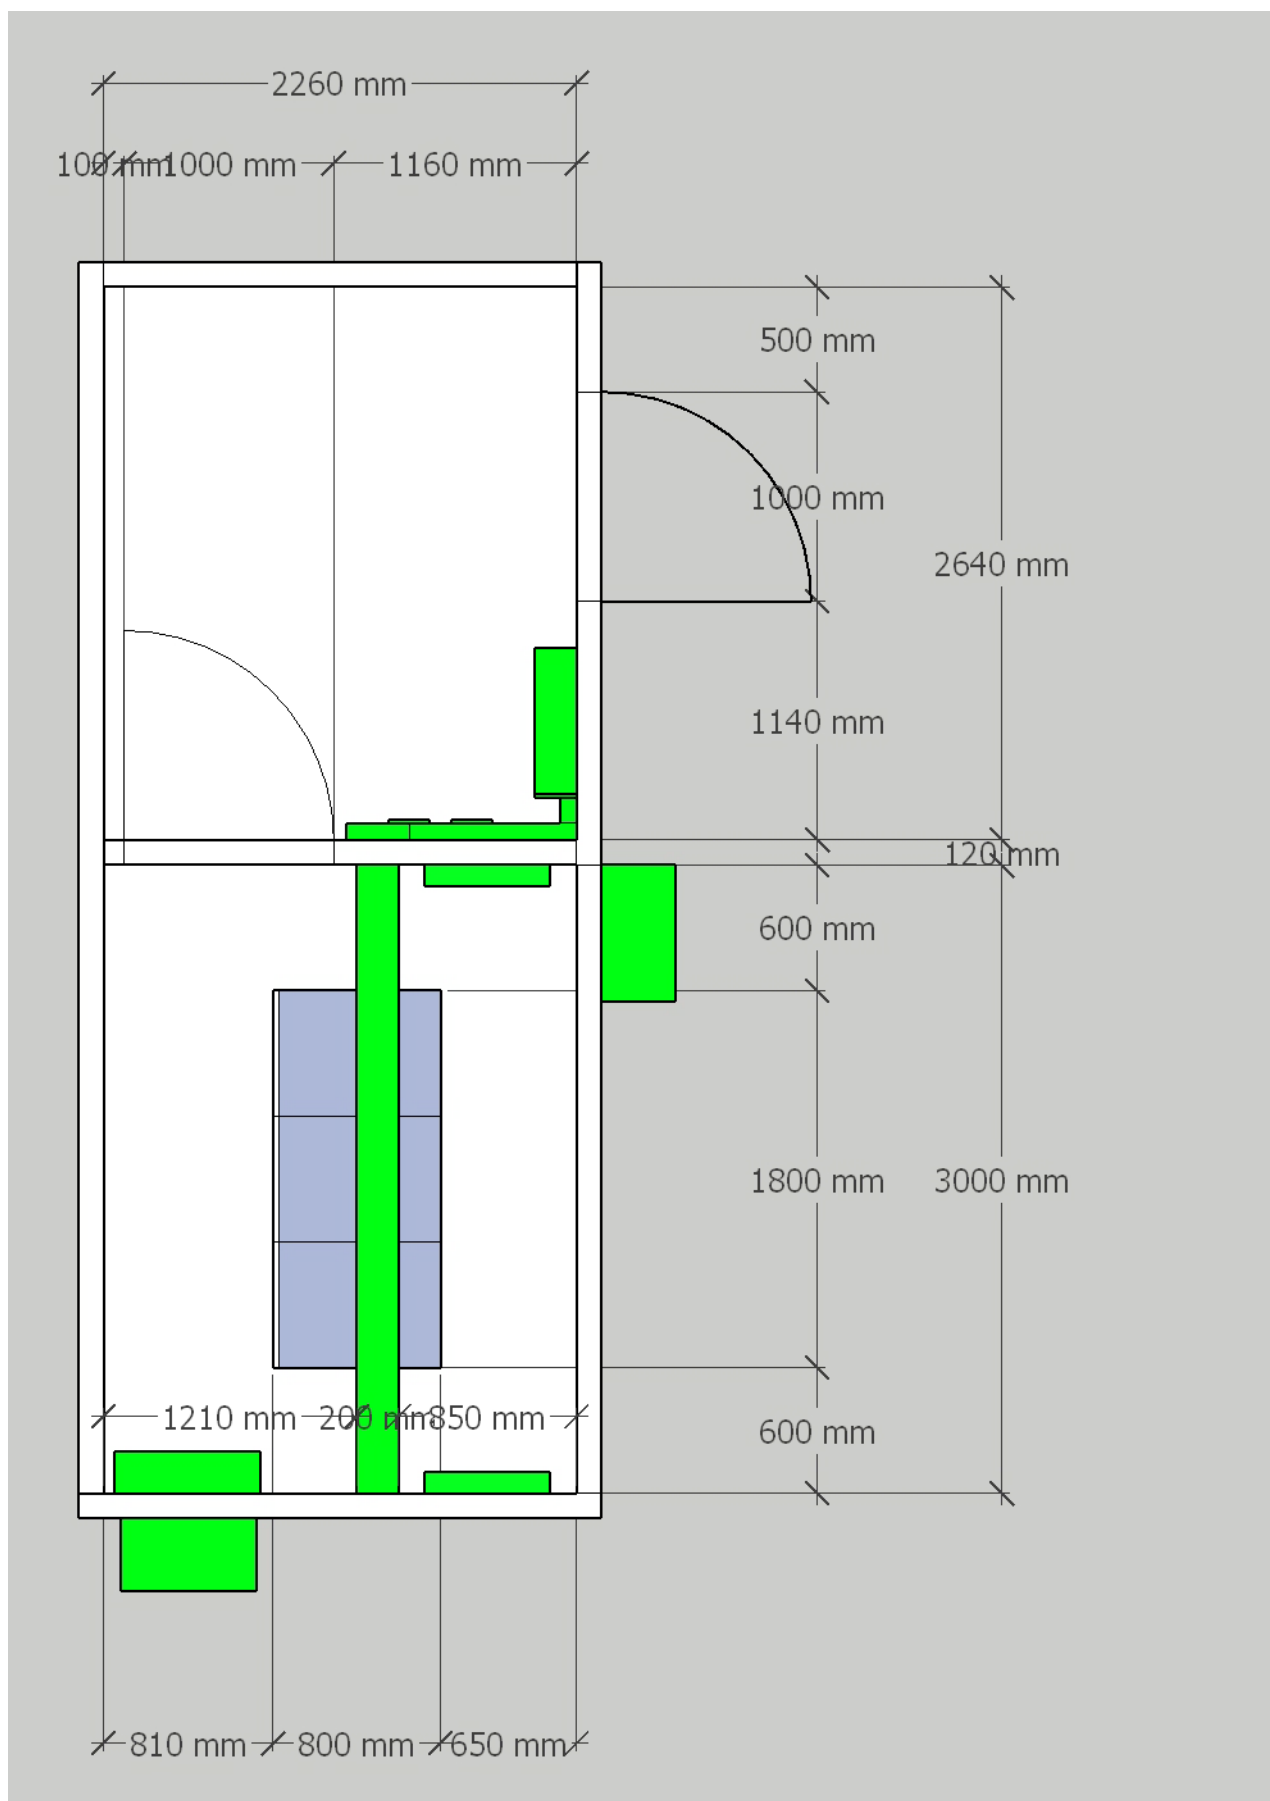



Приложение №1
Эскиз блок-контейнера связи Лот №27101-ТПИР ОБСЛ-2024-ДРСК-АЭС

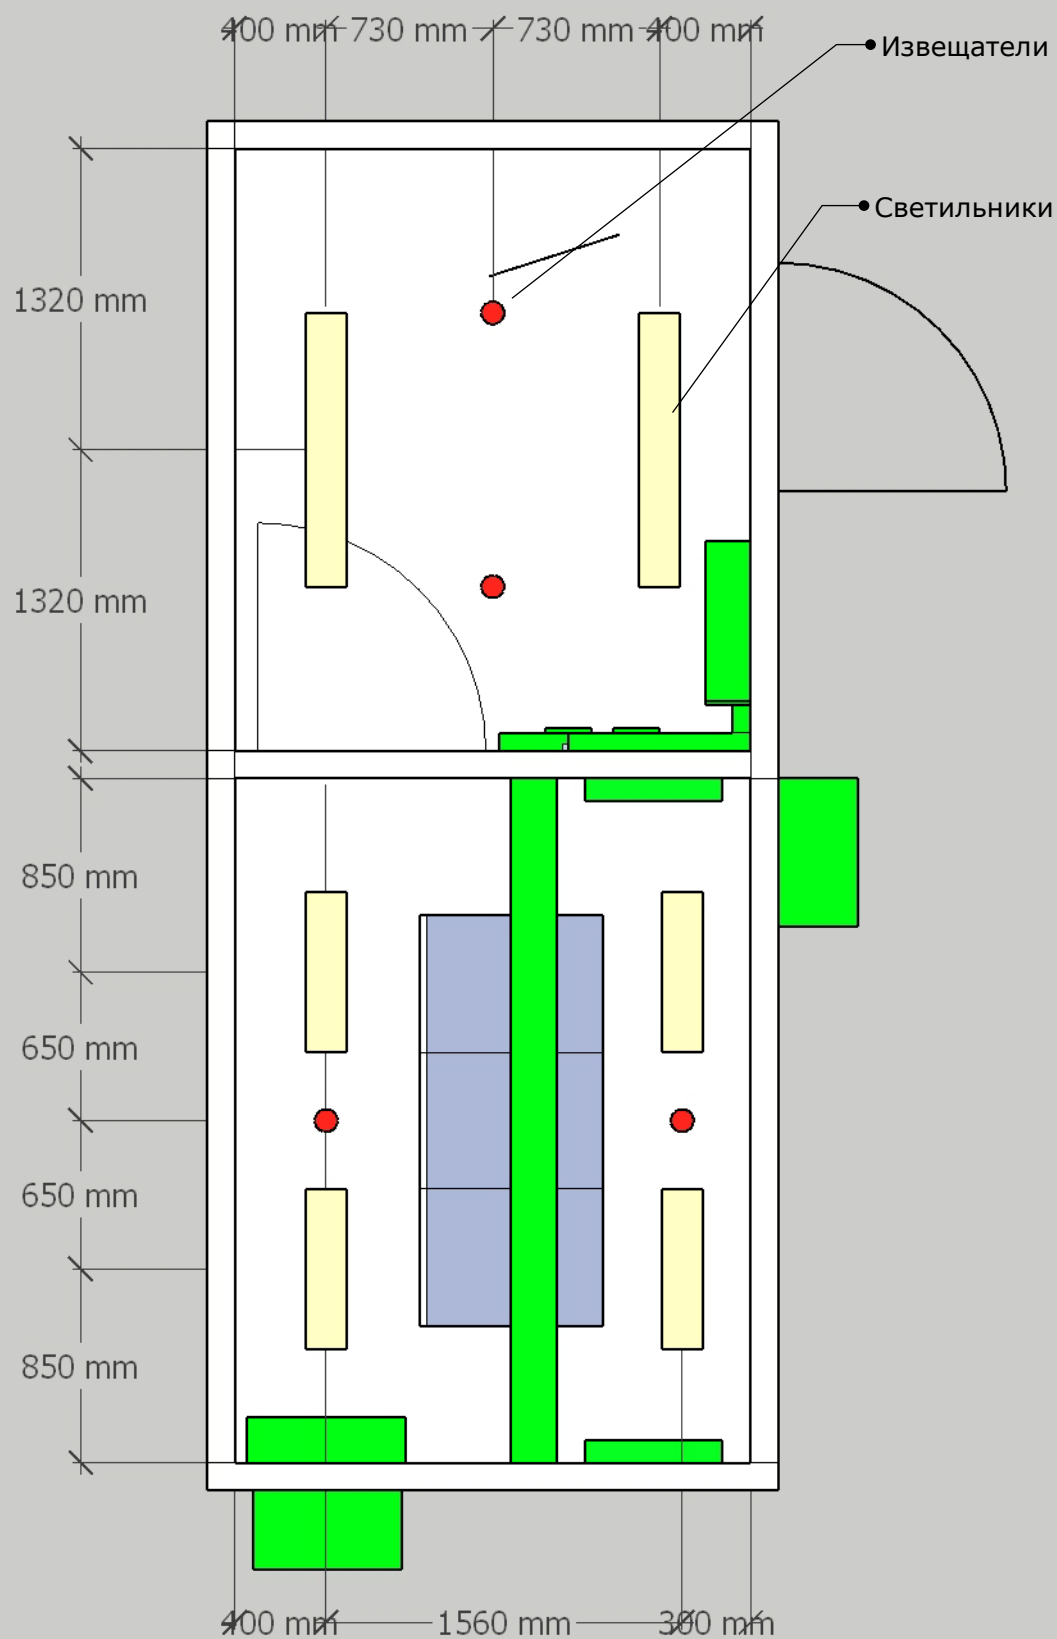