



1-13-2376.08.1.2

Полоса 1-13-2376,8.1,2 (для секции 6)

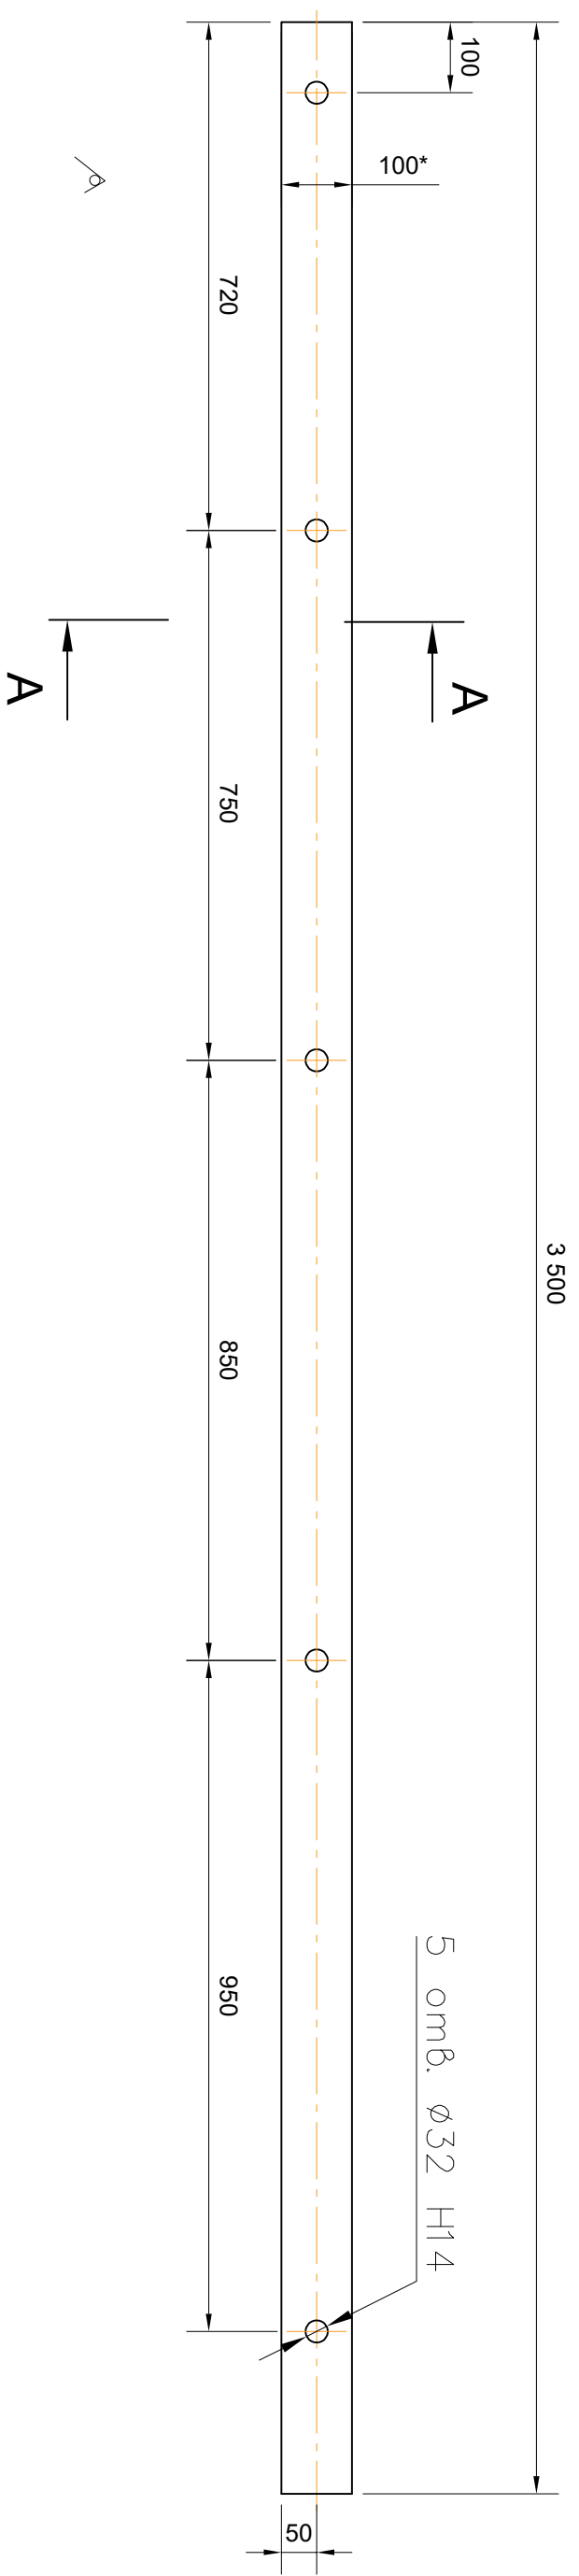

A-A (1:2)

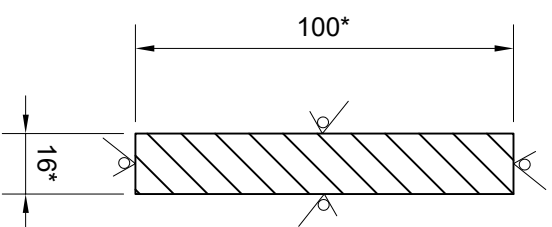

1. Острые кромки притупить
 2. Антикоррозионное покрытие в соответствии с РД ГМ-01-02
- Площадь покрытия 0,8 м²
4. Допуски размеров по Н14
 5. * Размеры для справок

Инв. N подл.	Подп. и дата	Взам. инв. N	Инв. N Дубл.	Подп. и дата

						1-13-2376.08.1.2		
Изм.	Лист	N докум	Подп.	Дата		Полоса		
Разработ		Васильченко	KBaz	25.5.26				
Проверил		Исаков	AZ.	25.05.26				
Н. контроль		Сухецкий	CAC	25.05.26				
Утвердил		Исаков	AZ.	25.05.26				
						Полоса 16x100-B-1 ГОСТ 103-2006 325-0912C с6-12 ГОСТ 535-2005	АО "БНМТ им Бекареба"	
Лист					Листов 1	43		
					1:10			