


1.2.80.9/32-31-1

Полоса 1-13-2376.8.2.1 (для секции 1)

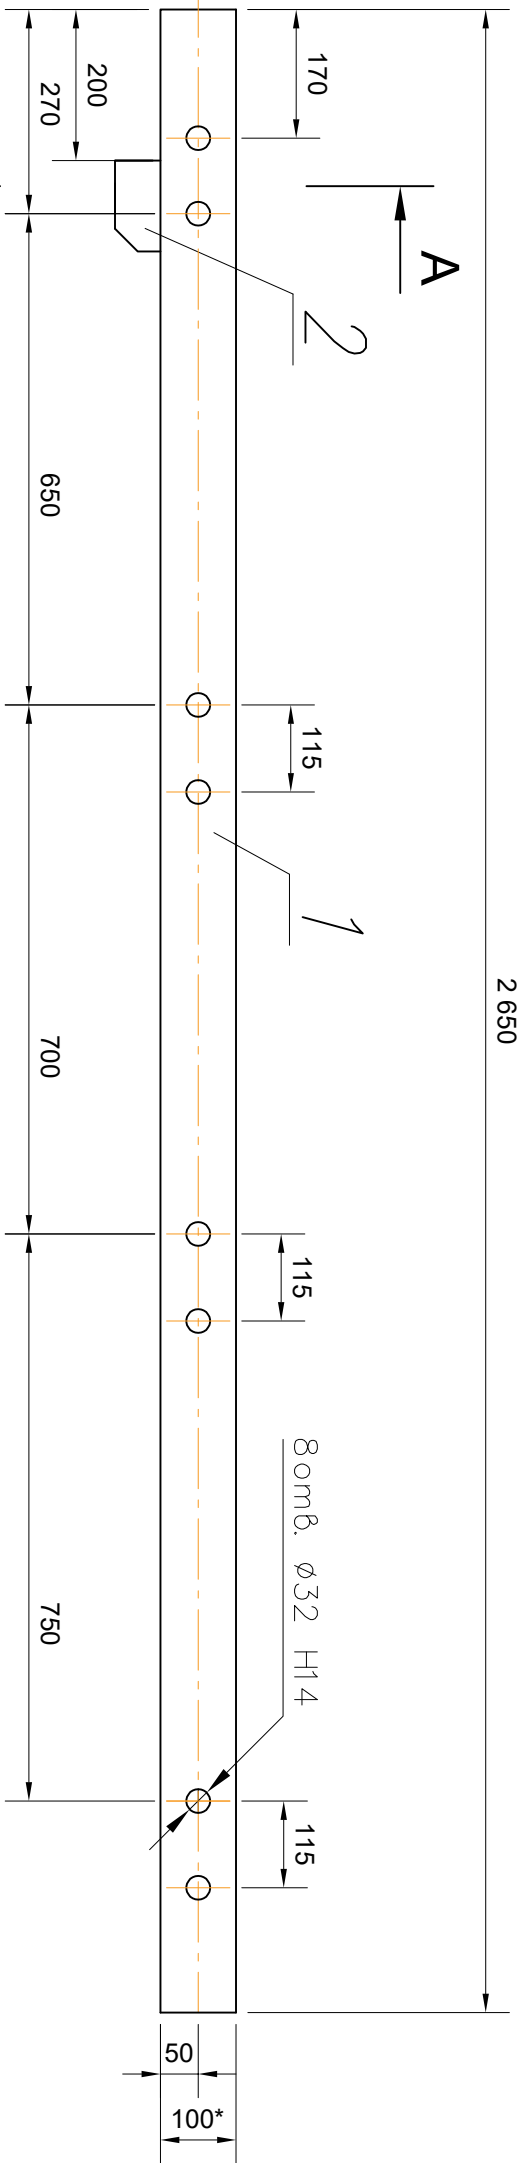

А-А (1:2)

- Острые кромки притупить
- Детали 1 и 2 сварить швом по ГОСТ 5264-80 (см. вид А-А)
- Антикоррозионное покрытие в соответствии с РД ГМ-01-02. Площадь покрытия 0,65 м²
- Допуски размеров по Н14
- * Размеры для справок

Инв. N подл.	Подп. и дата	Взам. инв. N	Инв. N Дубл.	Подп. и дата

Формат	Зона	Поз.	Обозначение	Наименование	Кол.	Примечание
		1	1-13-2376.08.1.2.1	Полоса	1	
				Детали		
				Полоса 16x100-В-1 ГОСТ 103-2006		
				325-09ГДС с8-12 ГОСТ 535-2005		
		2	1-13-2376.08.1.1.2	Косынка	1	
1-13-2376.08.2.1						
Полоса						
Изм.	Лист	N докум.	Подп.	Дата	Лит.	Масса
Разраб.	Васильченко	19.04.25	25.5.26			33,6
Проверил	Исаков	25.05.26				1:10
Н.контр.	Сухецкий	25.05.26			Лист	Листов 1
Утвердил	Исаков	25.05.26			АО "ВНИИ им.Вегенеева"	