



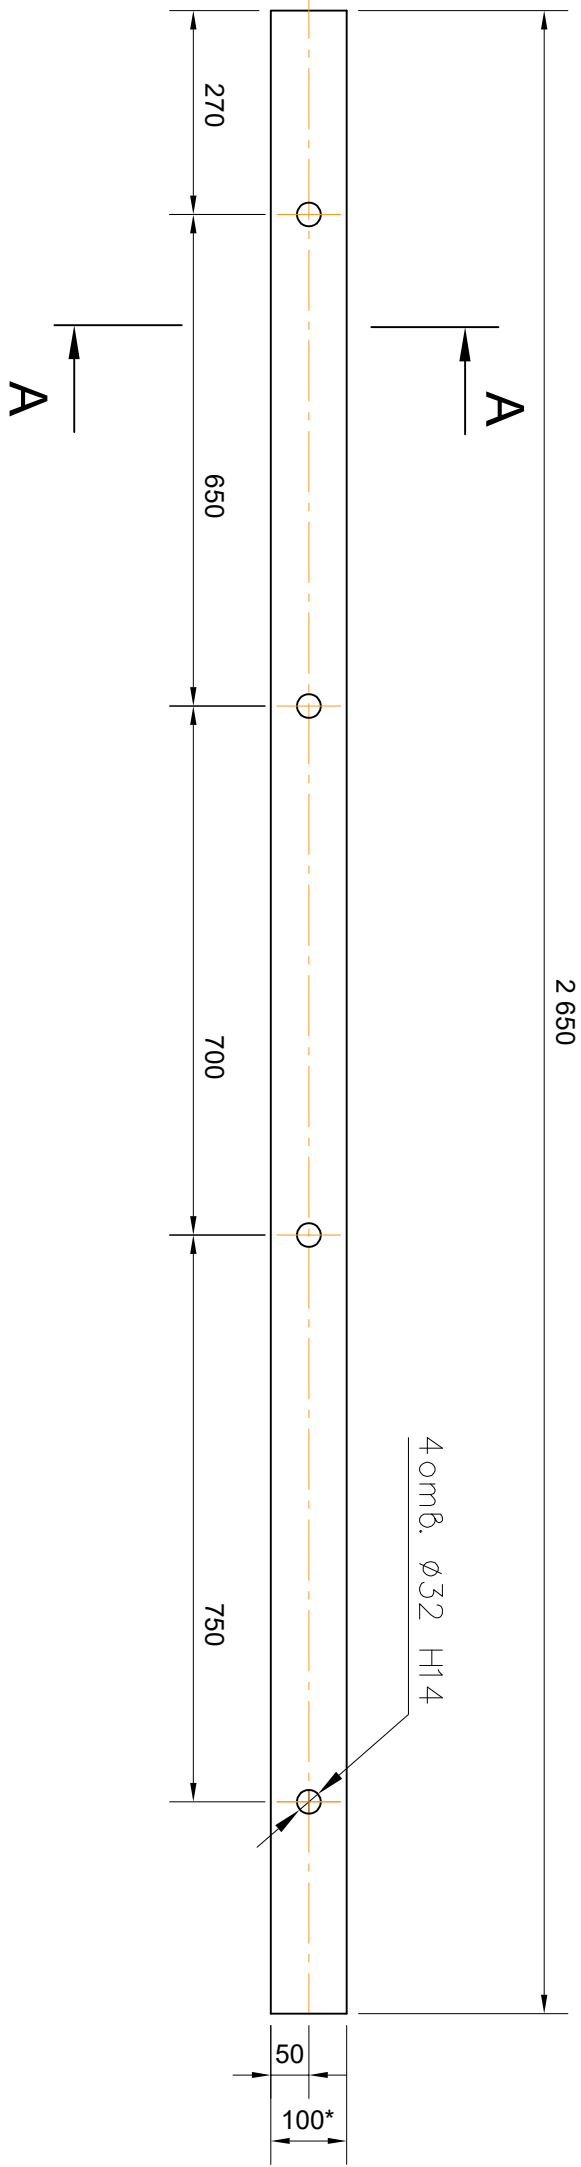

A-A (1:2)

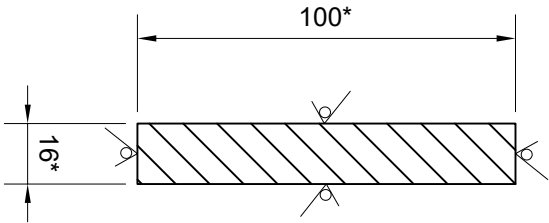

1. Острые кромки притупить
2. Антикоррозийное покрытие в соответствии с РД ГМ-01-02
- Площадь покрытия 0,6 м²
4. Допуски размеров по Н14
5. * Размеры для справок

Инв. N подл.	Подп. и дата	Взам. инв. N	Инв. N Дубл.	Подп. и дата

						1-13-2376.08.2.2				
Изм.	Лист	N докум.	Подп.	Дата	Полоса					
Разраб	Васильченко	Исаков	25.5.26							
Проверил	Исаков	Сухецкий	25.05.26							
Н.контр.	Исаков	Исаков	25.05.26							
Утвердил	Исаков	Исаков	25.05.26							
Полоса 16x100-В-1 ГОСТ 103-2006 325-0912С с8-12 ГОСТ 535-2005						Лист	Масса	Масштаб		
									33	1:10
						Лист	Листов 1			

АО "ВНИИ им Вегенеева"		
------------------------	--	--