1-13-2376.08.4.2

Полоса 1-13-2376.8.4.2 (для секции 5)

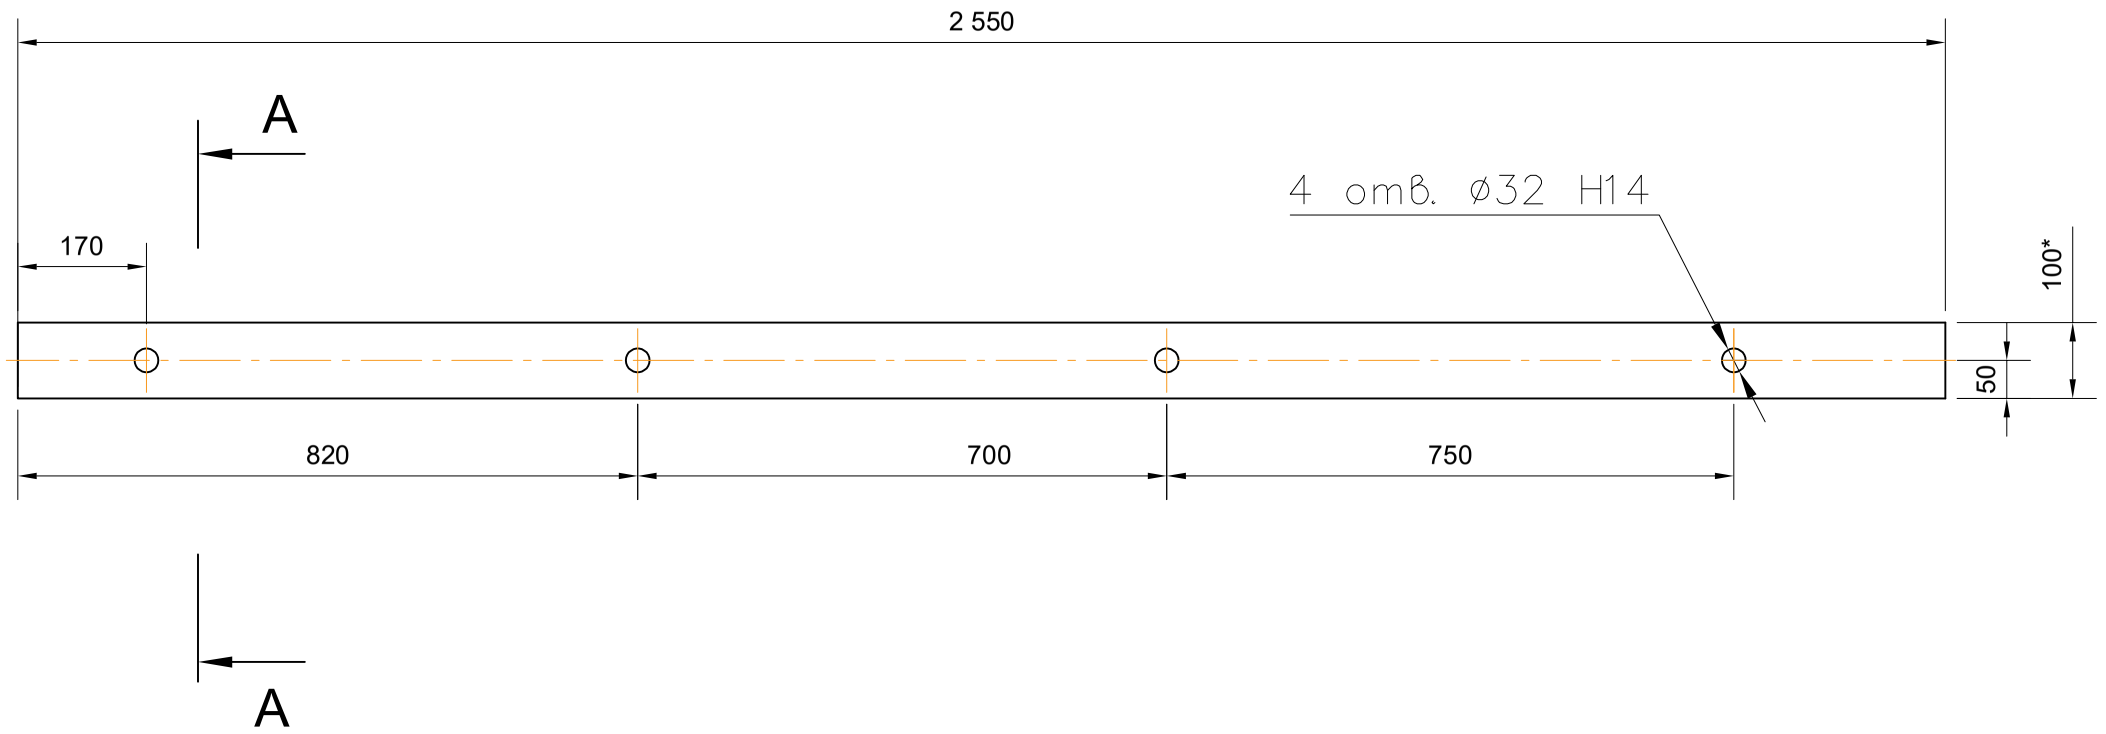

A-A (1:2)

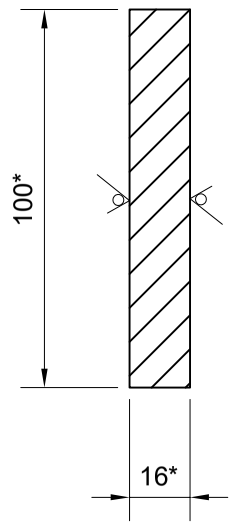

1. Острые кромки притупить
2. Антирокоррозионное покрытие в соответствии с РД ГМ-01-02
Площадь покрытия 0,6 м²
4. Допуски размеров по H14
5. * Размеры для справок

Изм.	Лист	N докум.	Подп.	Дата	1-13-2376.08.4.2		
Разраб.		Васильченко		25.5.26	Полоса	Лит.	Масса / Масштаб
Проверил		Исаков		25.05.26			32 / 1:10
Н.контроль		Сухецкий		25.0526		Лист	Листов 1
Утвердил		Исаков		25.05.26	Полоса 16х100-В-1 ГОСТ 103-2006 / 325-09Г2С св-12 ГОСТ 535-2005	АО "ВНИИГ им.Веденеева"	

Подп. и дата | Инв. N дубл. | Взам. инв. N | Подп. и дата | Инв. N подл.

Копировал

Формат А3