


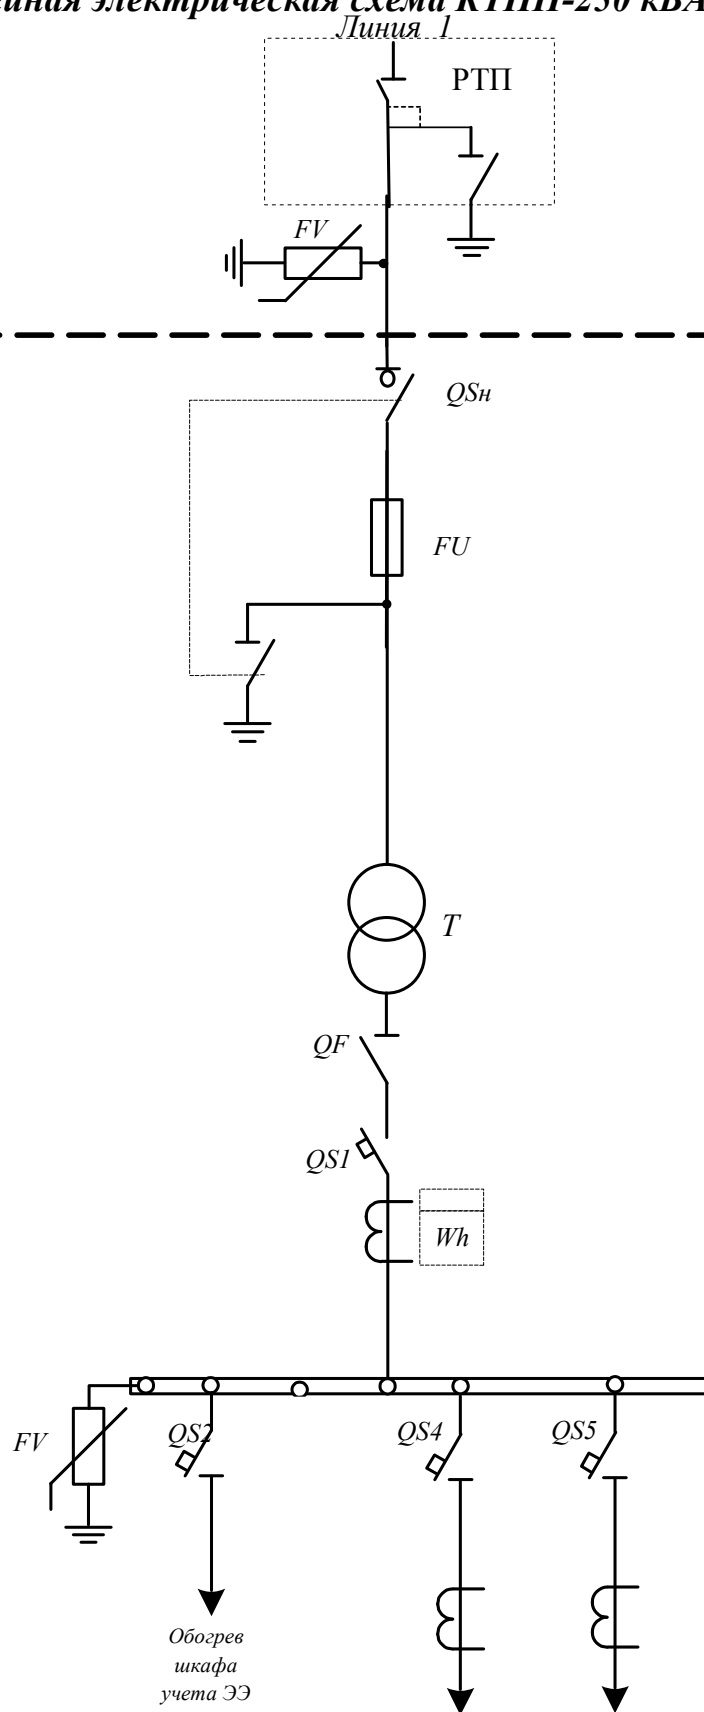

*FV* – Ограничитель перенапряжения

*FU* – Предохранители 10 кВ типа ПКТ

*T* - Силовой трансформатор ТМГ 250 кВА 10/0,4 кВ

*QF* - Рубильник

*QS1-QS5* - Автоматический выключатель