


План на отметке 166,40 (1:100)

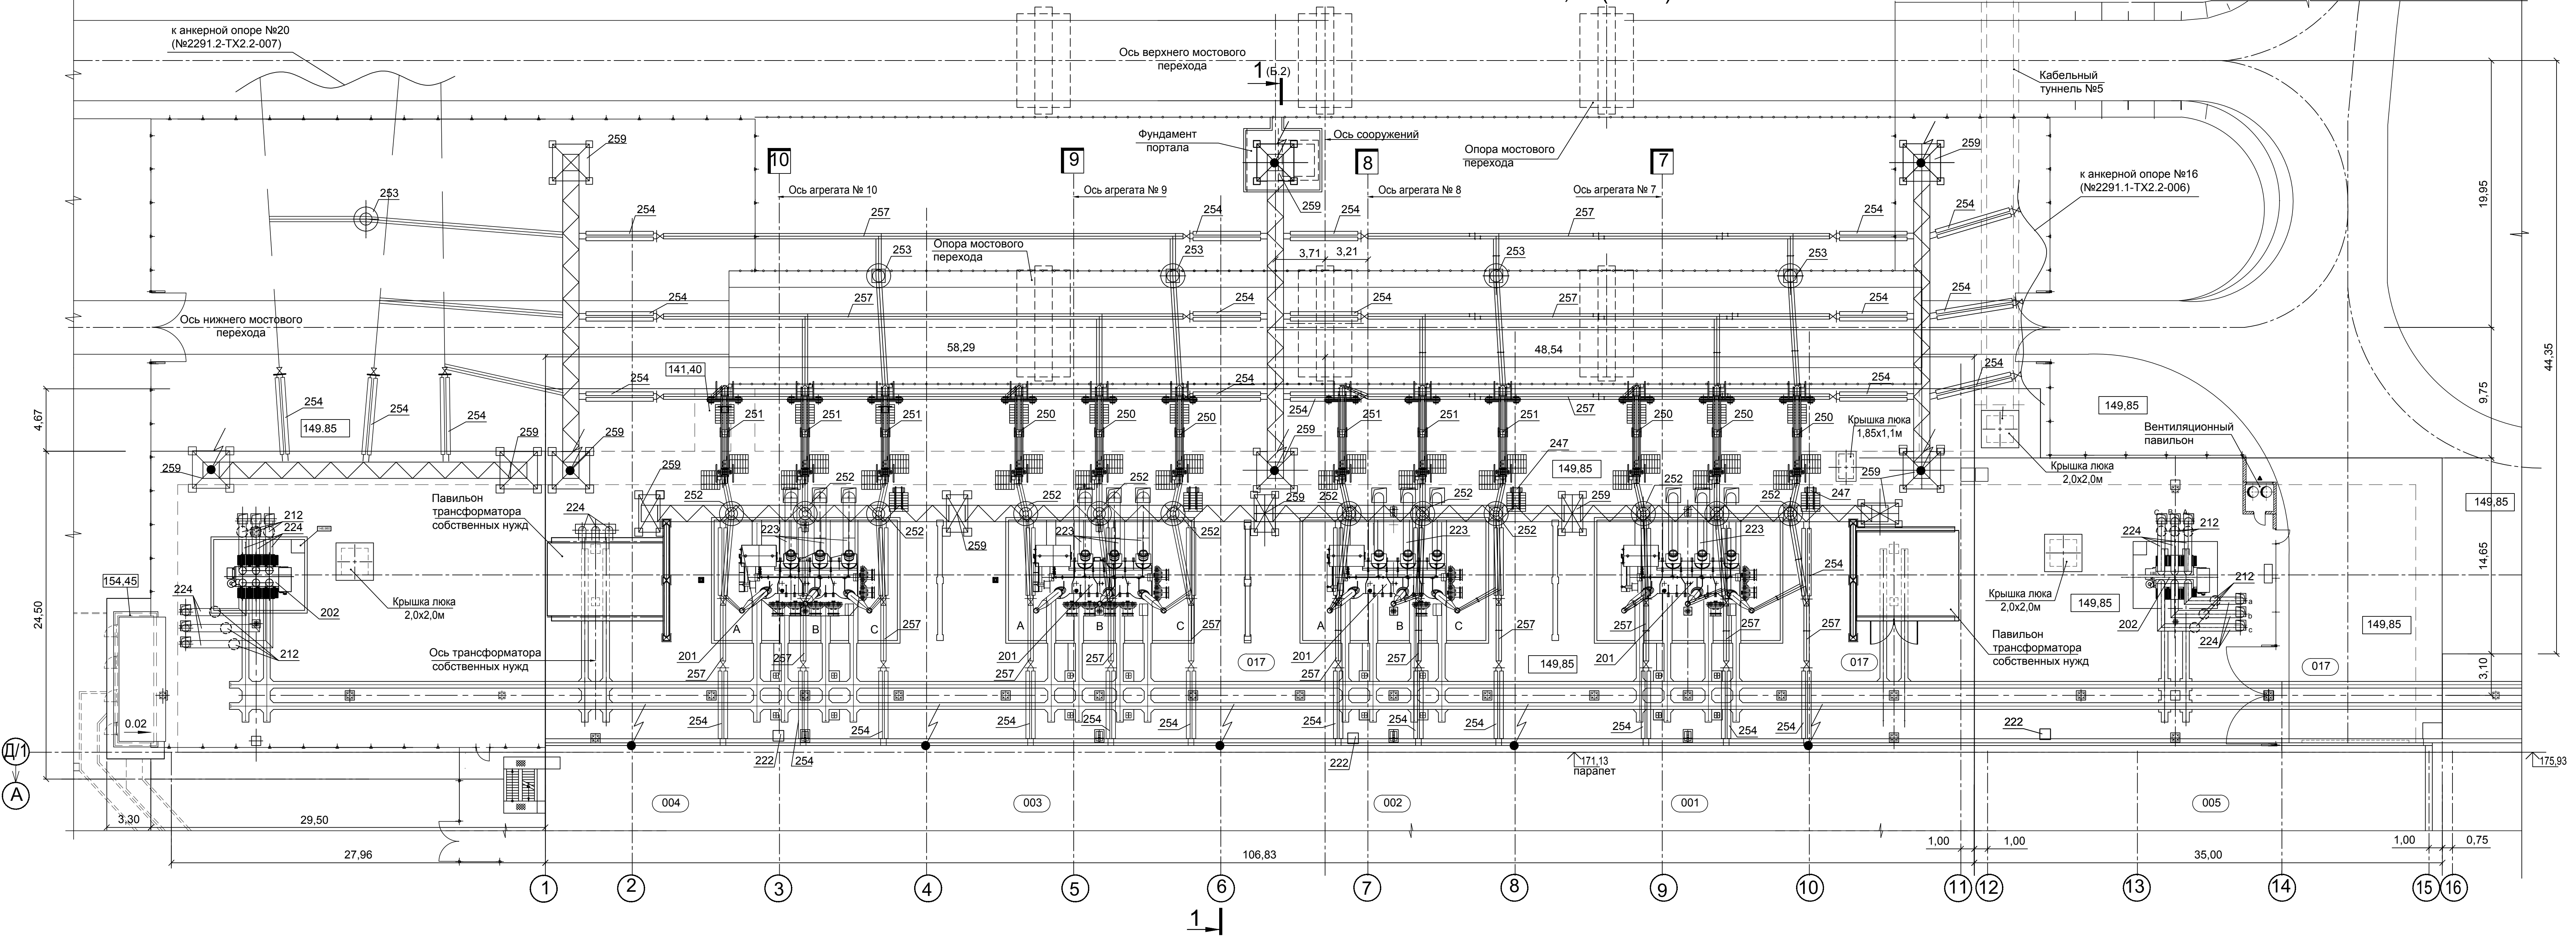

ЭКСПЛИКАЦИЯ ПОМЕЩЕНИЙ

Таблица №1

Отметка	Номер помещения	Наименование	Кат. помещ.
	001	Агрегатный блок №1 (агрегат №7)	
	002	Агрегатный блок №2 (агрегат №8)	
	003	Агрегатный блок №3 (агрегат №9)	
	004	Агрегатный блок №4 (агрегат №10)	
149,85	006	Временная монтажная площадка	ВЗ
149,85	017	Площадка прокатки и установки трансформаторов	

ЭКСПЛИКАЦИЯ ОБОРУДОВАНИЯ

Таблица №2

№№	Обозначение по KKS	Наименование
Электротехническое оборудование		
201		Трансформатор силовой, трехфазный масляный 265 МВА, 525/15,75 кВ
202		Трансформатор согласующий пускового устройства (ПТУ №3), 30 МВА, 15,75/15,75 кВ
210		Шкаф питания козлов крана
212		Ограничитель перенапряжений, 17 кВ
222		Ящик питания передвижной аппаратуры
223		Токопровод пофазно-экранированный, 20 кВ, 11250 А
224		Токопровод пофазно-экранированный, 20 кВ, 1600 А
229		Распределительный пункт
247		Общий шкаф управления разъединителями
248		Шкаф управления
250		Разъединитель 500 кВ, однополюсный полупантографный с двумя заземляющими ножами
251		Разъединитель 500 кВ, однополюсный полупантографный с одним заземляющим ножом
252		Ограничитель перенапряжений 500 кВ
253		Шинная опора 500 кВ для трех проводов АС 300/39
254		Гирлянда натяжная двухцепная 2х39хГТС70Е изоляторов для трех проводов АС 300/39
257		Провод сталеалюминиевый АС 300/39, три провода в фазе
259		Стальной портал ошиновки 500 кВ

Приложение Б.1
Загорская ГАЭС-2 на р. Кунье
Площадка установки блочных трансформаторов
План

Примечания:
1. Главная схема электрических соединений на напряжениях 500 кВ, 15,75 кВ - приложение А
2. Разрез 1-1 - приложение Б.2
3. Все размеры и отметки уровней даны в метрах.