


План (1:400)

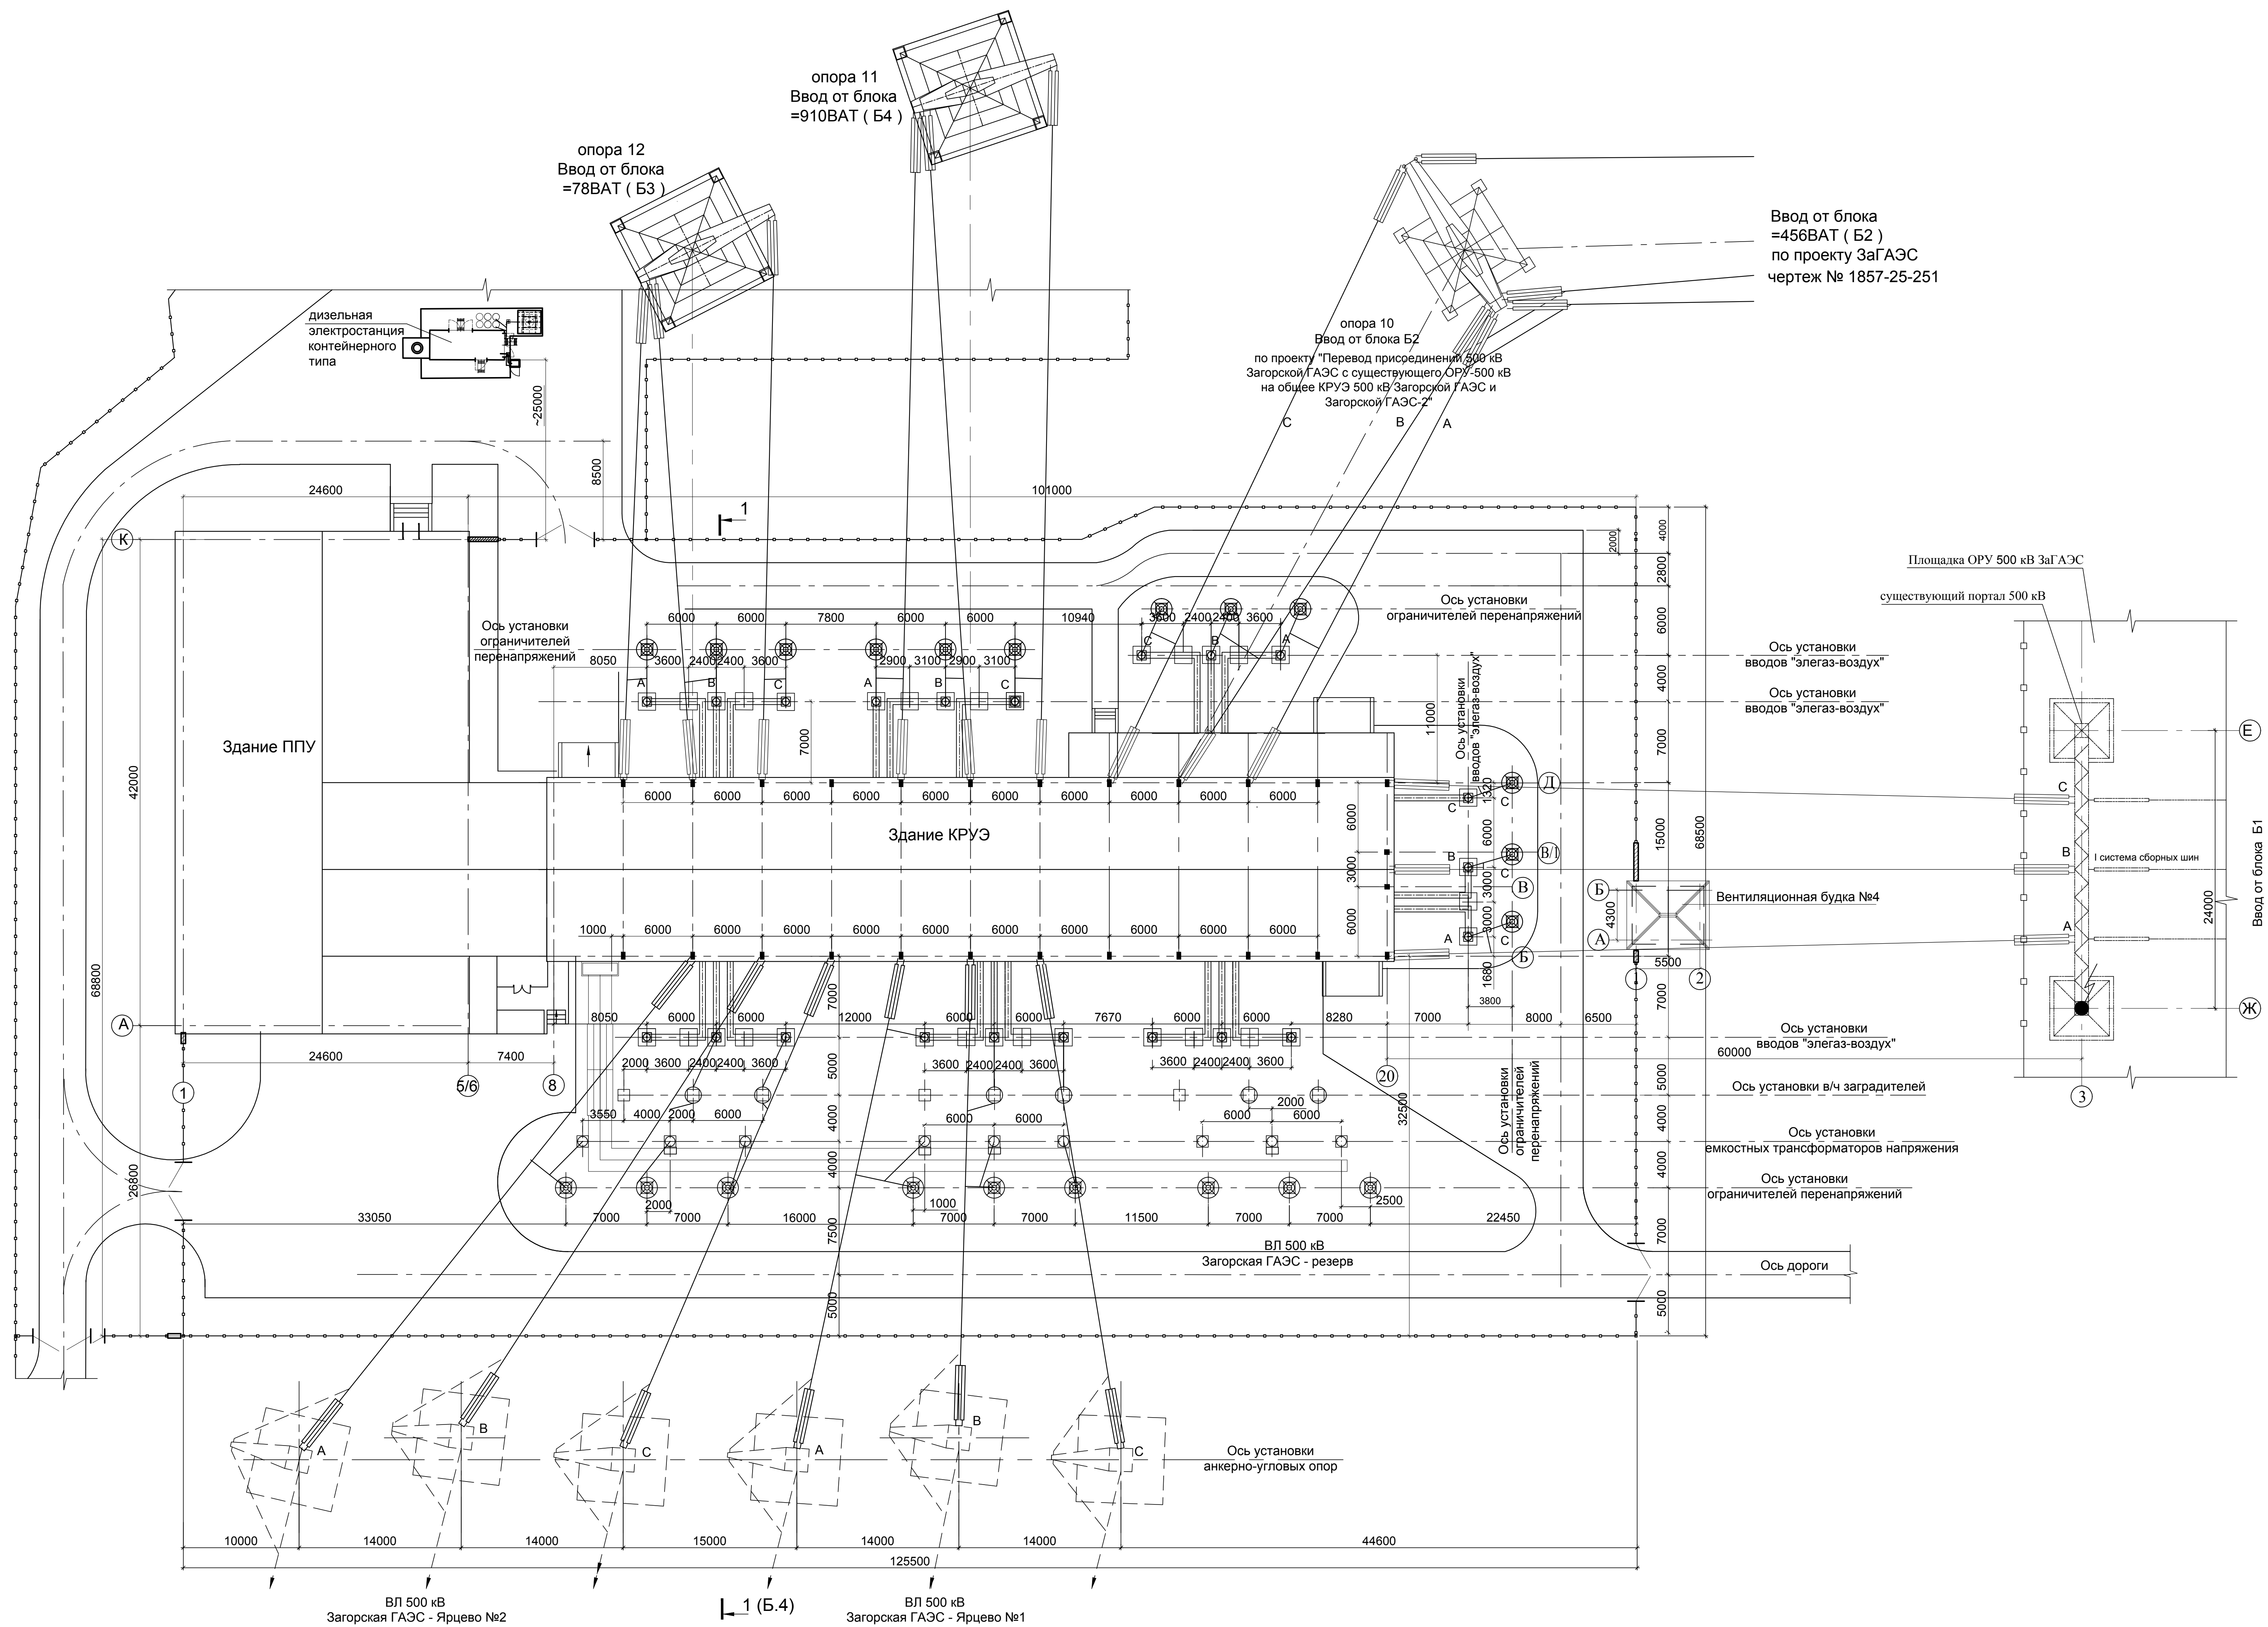

Условные обозначения:



Примечания :

1. Главная схема электрических соединений на напряжениях 500 кВ, 15,75 кВ - приложение А
2. Разрез 1-1 - приложение Б.4
3. Отметки уровней даны в метрах.

[illegible]