

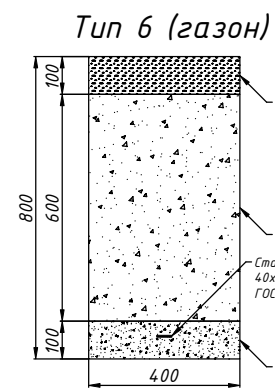
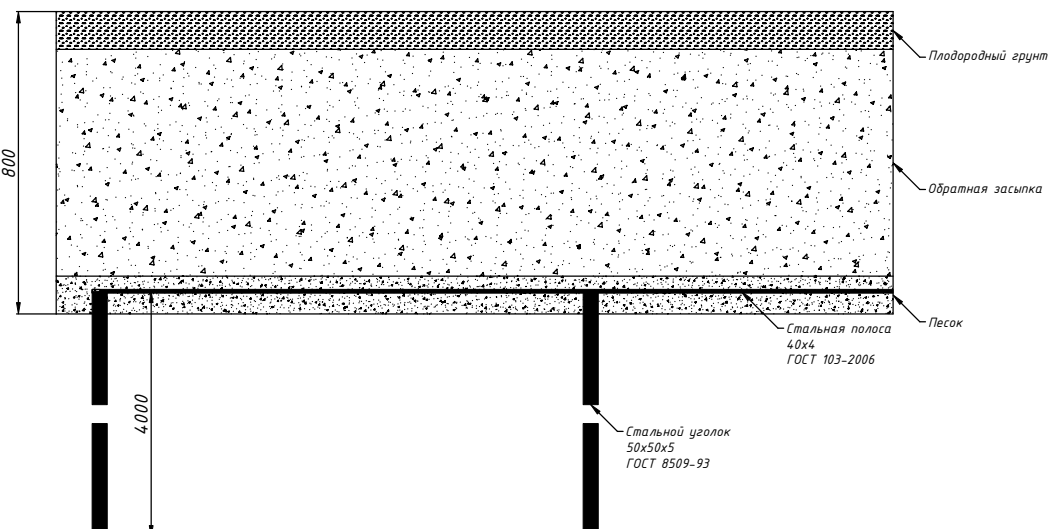
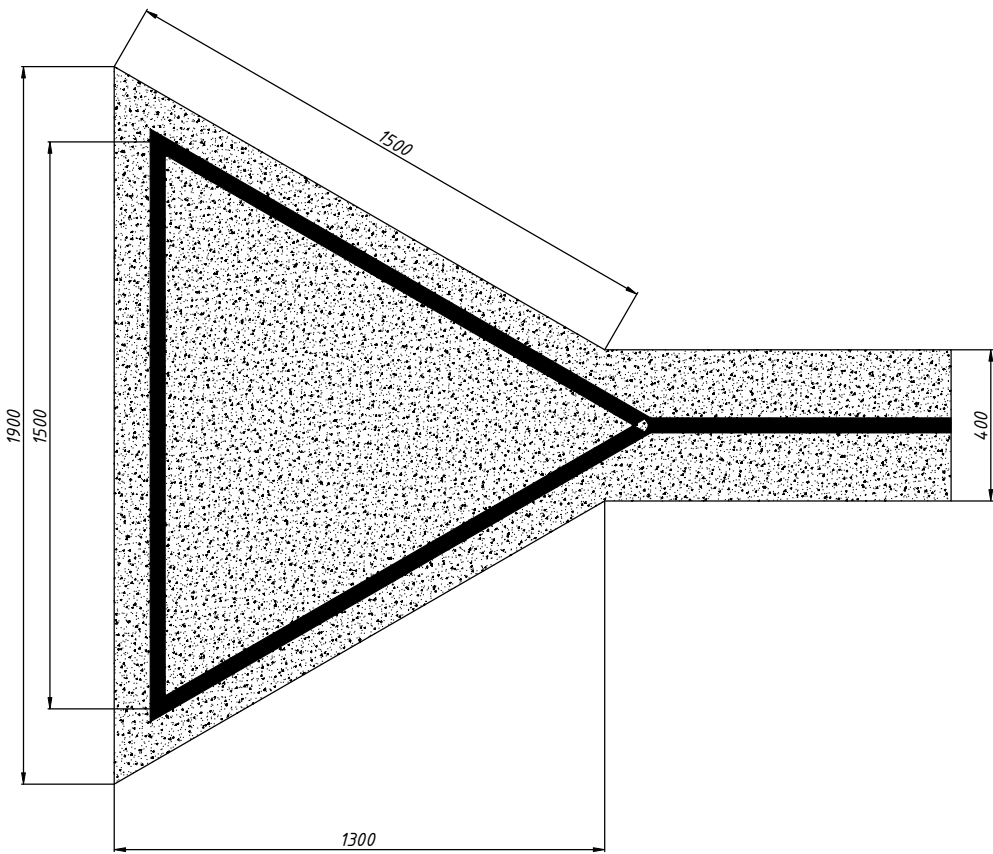
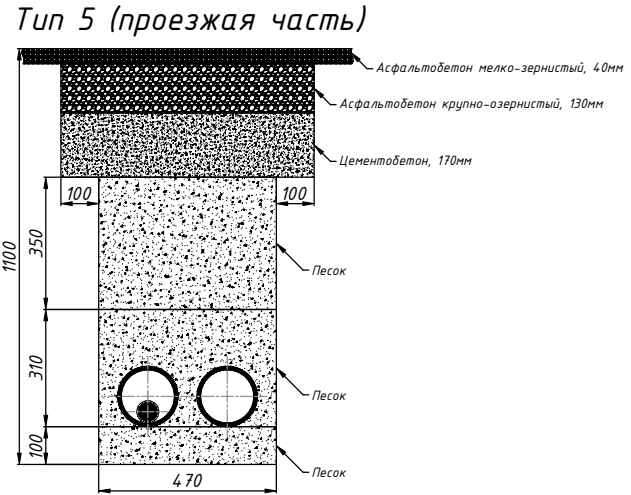
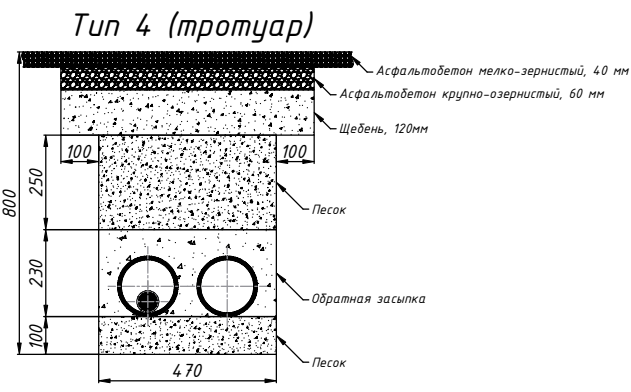
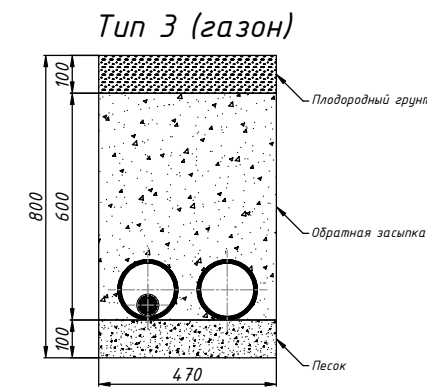
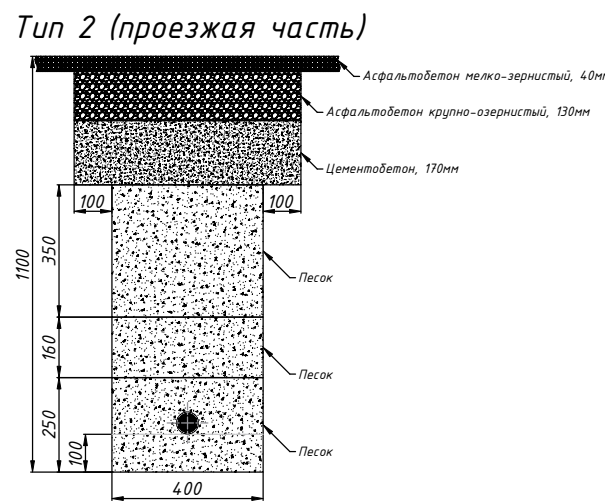
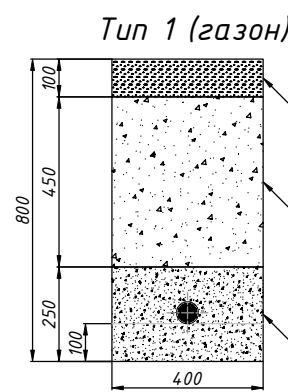


РАСЧЕТНАЯ СХЕМА					
	Р(кВм)	cos φ	р(А)	х(кВм)	Марка и сечение кабеля
Аварийный режим	25	0.94	40.4	102.8	АПВШнг(л)-1, 4х70

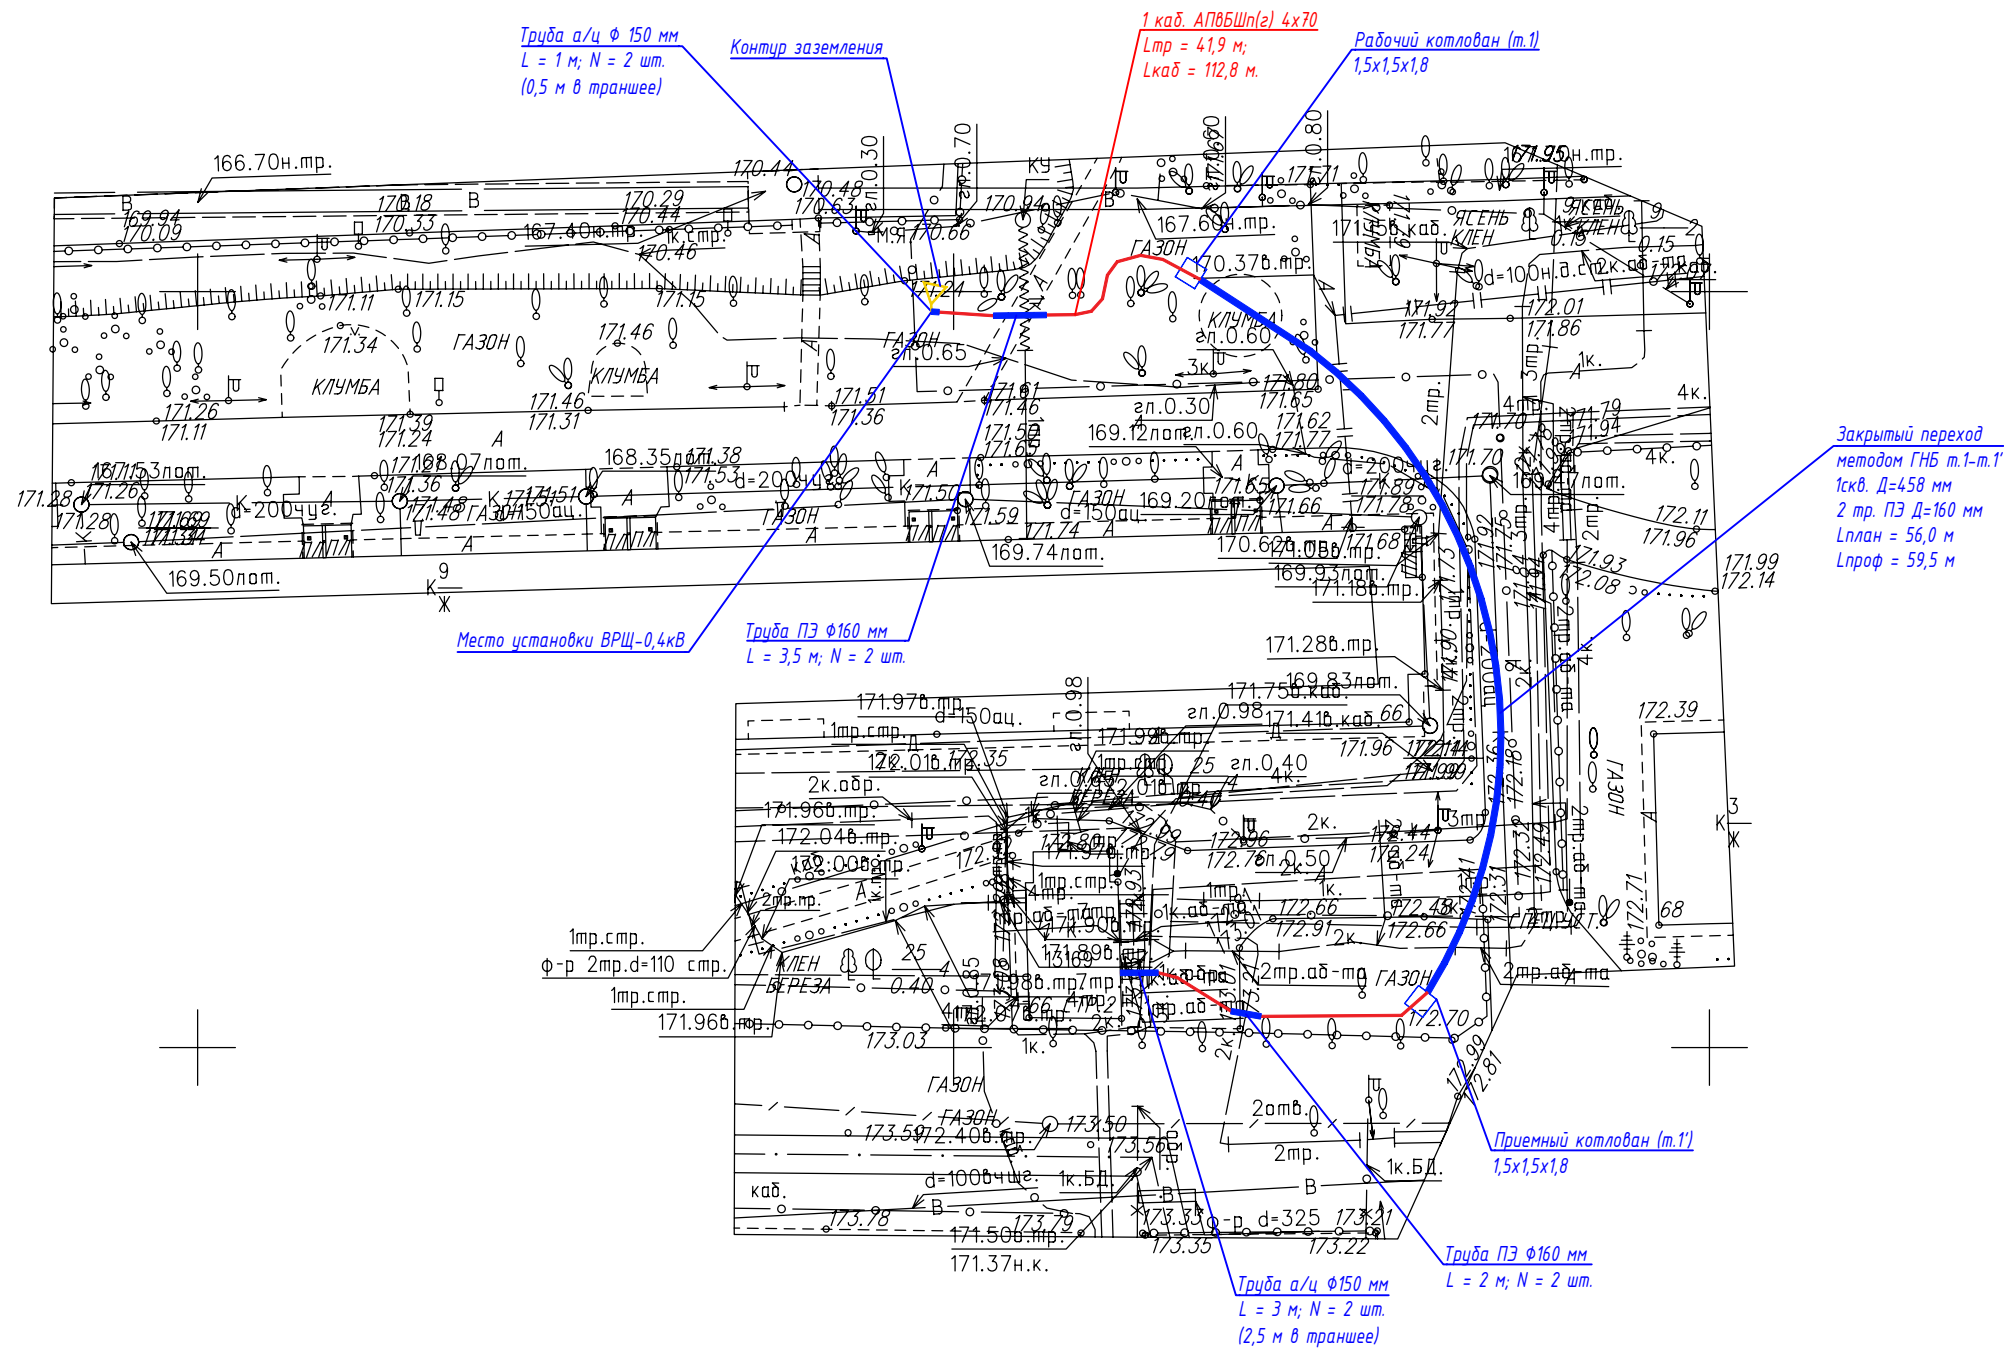


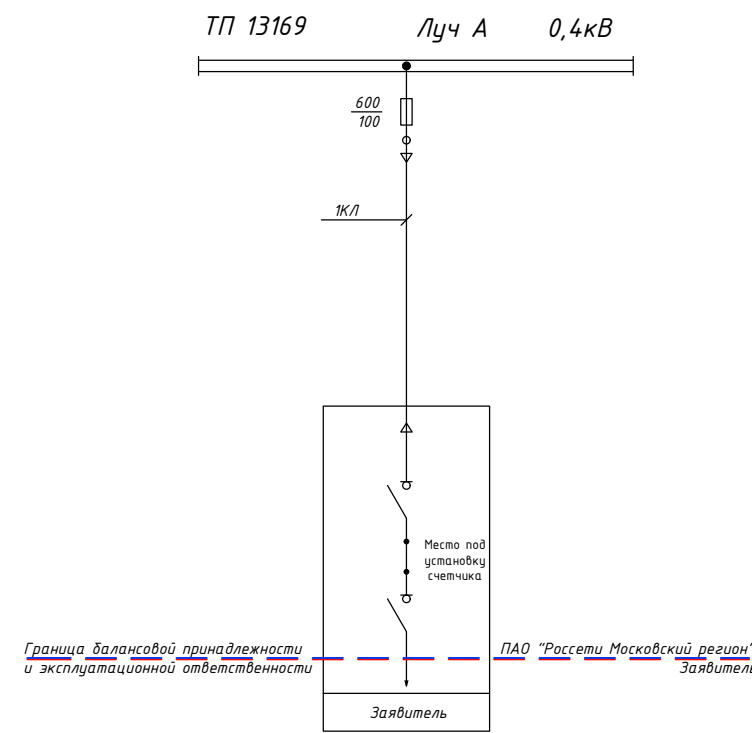

Условные обозначения:

- Проектируемый кабель
- Проектируемые трубы ПНД
- Контур заземления

Заказчик: ГКУ «АМПП»						МКС-ДОРХС-1286-ЭС		
Изм.	К.уч.	Лист	№ док.	Подпись	Дата	Кабельные линии 0,4 кВ	Стадия	Лист
Утвердил	Жданов	09.26					Р	3
Разраб.	Булава	09.26				План трассы М 1:500	Листов	1
Н. контр.	Жданов	09.26						

Копировал

Формат А1