
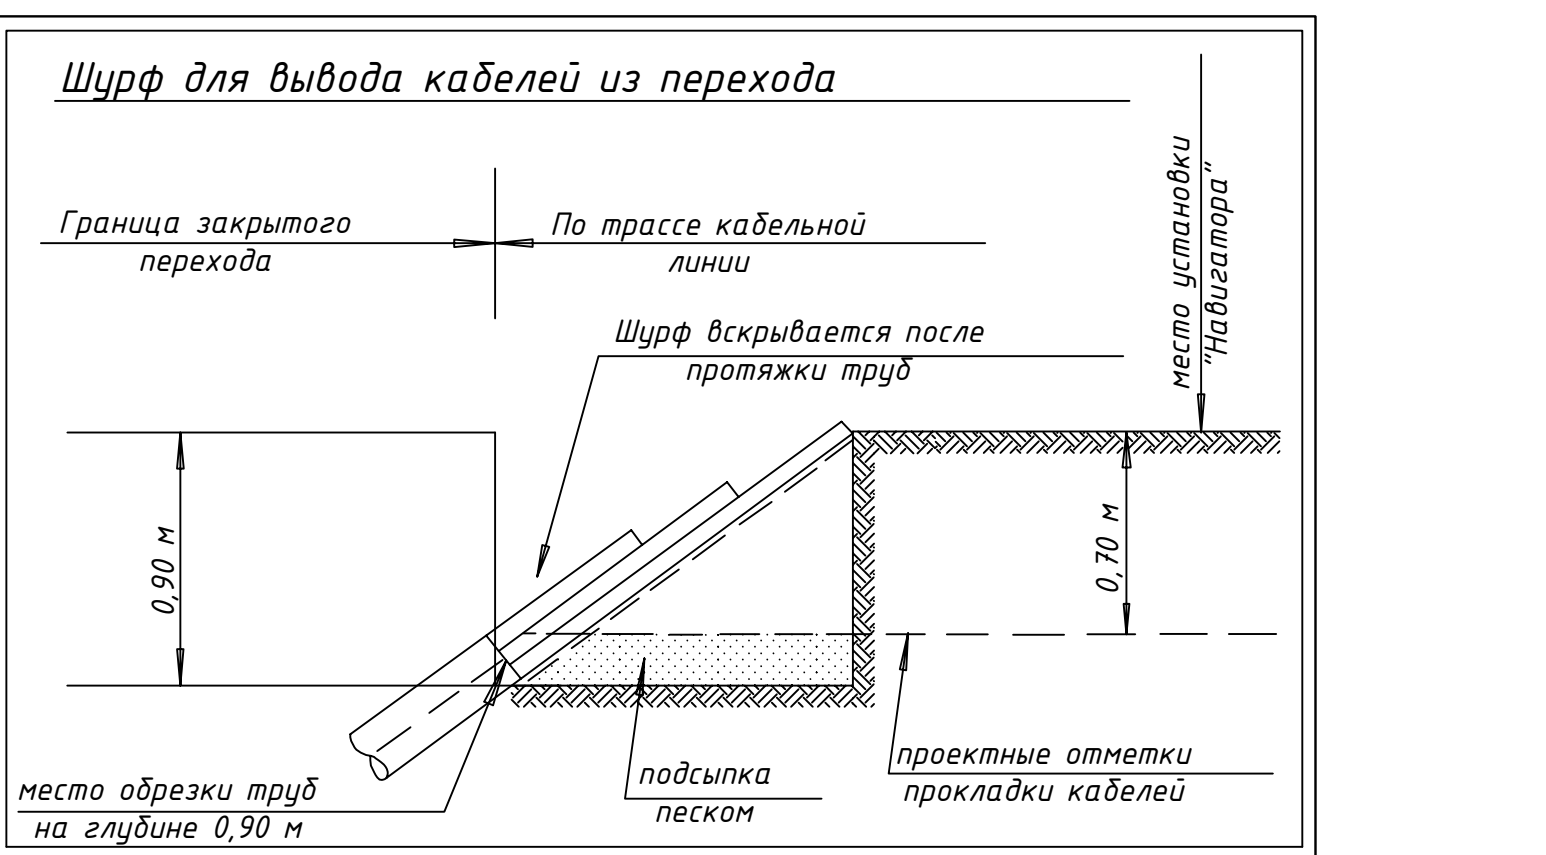
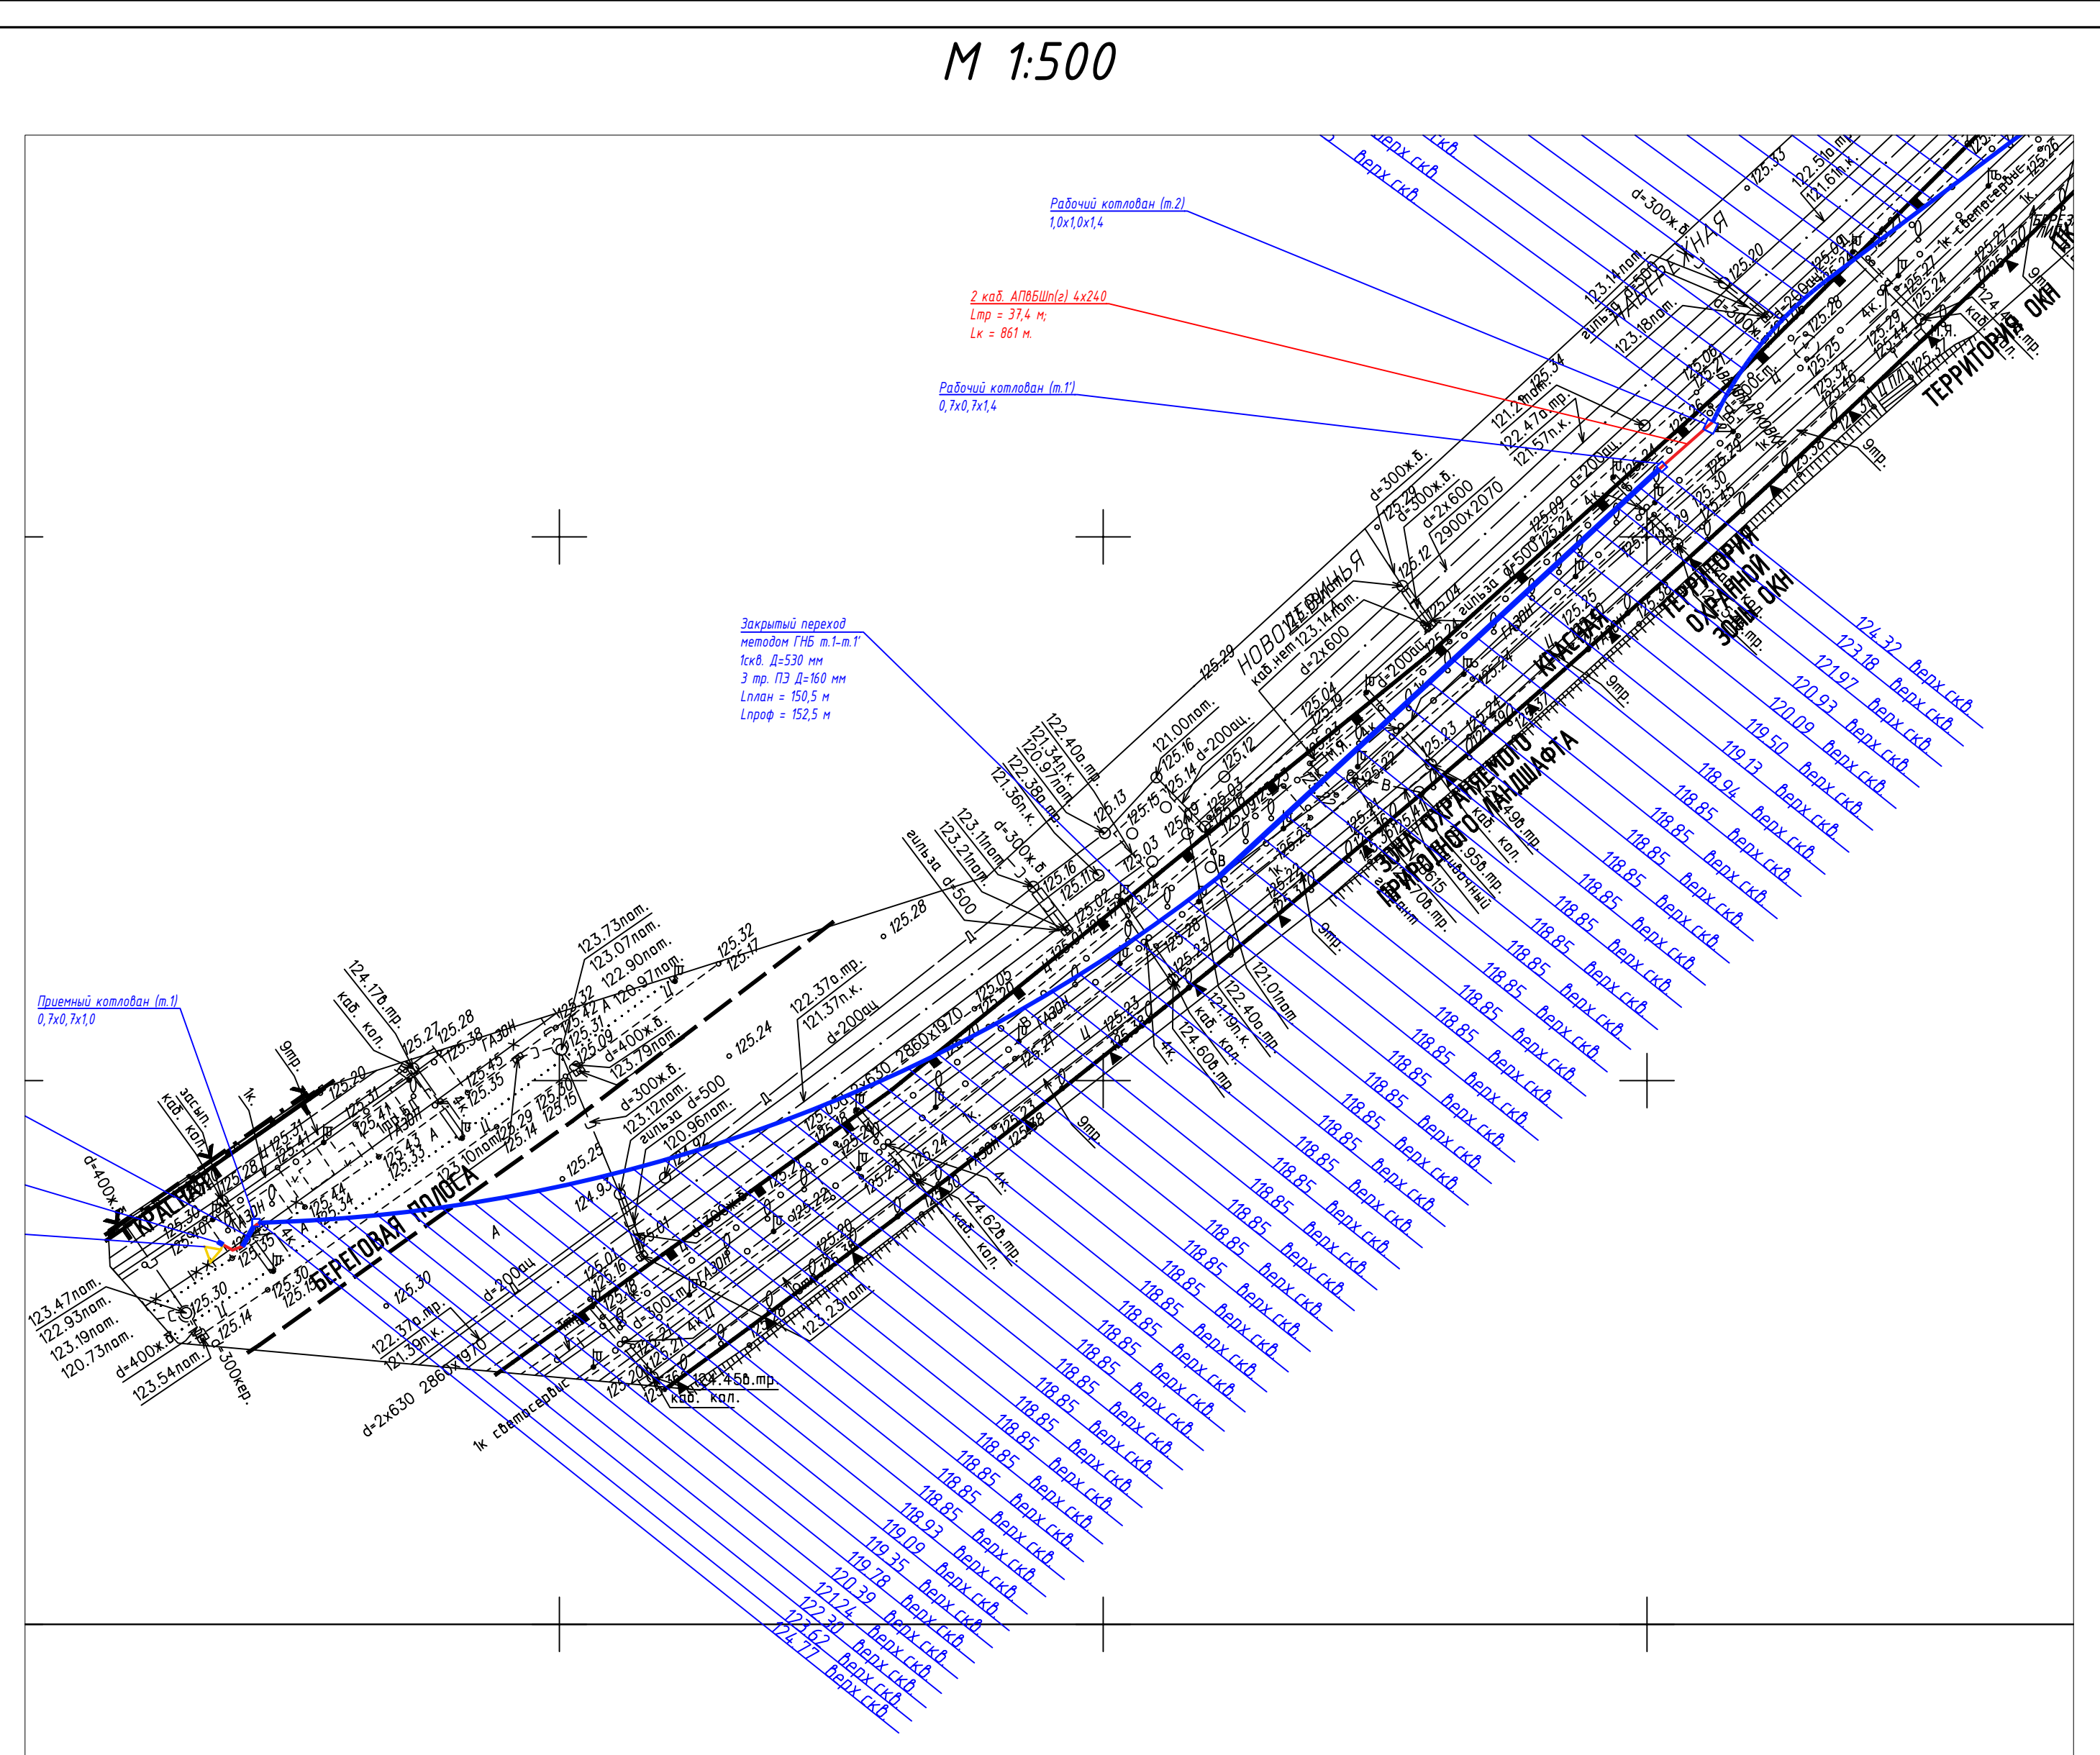
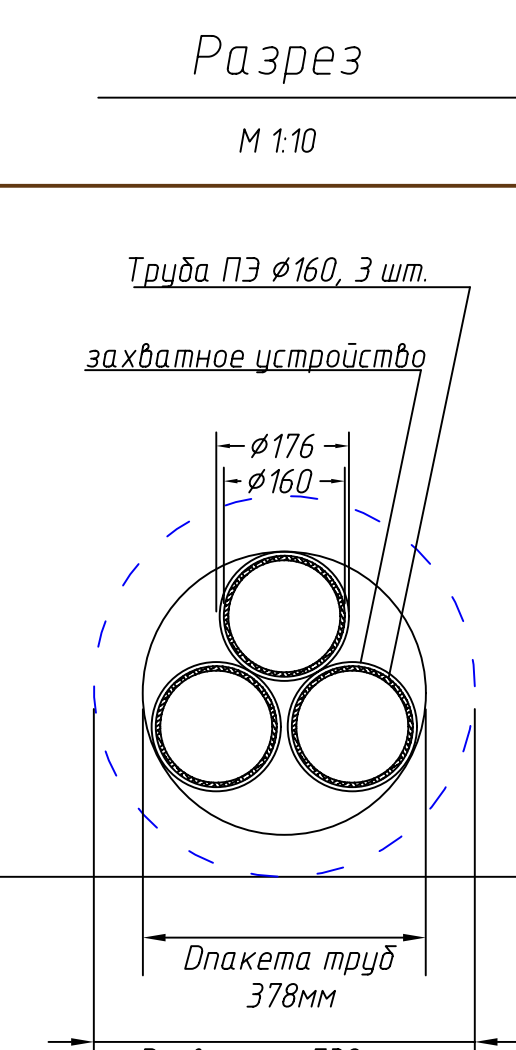
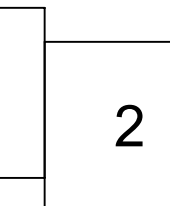
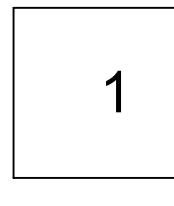
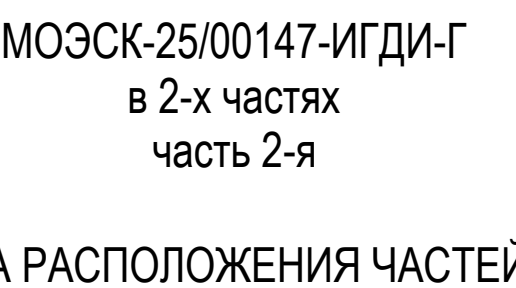


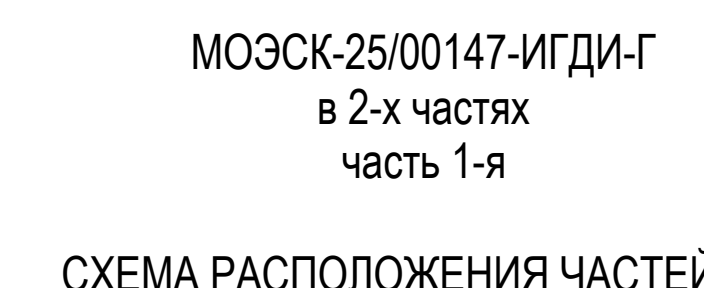


Условные обозначение:

- - Проектируемый кабель
- - Проектируемые трубы ПНД
- - Контип. заземления

[illegible]

ина закрытого перехода (план-150.5/профиль-152

 

Данный инженерно-топографический план смонтирован в электронном виде из ф. заказа № МОЗСК-25/0014 от 13.10.2025 выданного ГУП "Мосгоравтотрест" и являющийся точной копией. Все нанесенные согласования являются точной копией оригинала.

Начальник управления по разработке
и согласованию проектной документации: 

30.10.2025 г.

ЛИНИИ ГРАДОСТРОИТЕЛЬНОГО РЕГУЛИРОВАНИЯ НАНЕСЕНЫ ПО СОСТОЯНИЮ
НА 09.10.25

При возникновении вопросов к инженерно-топографическому плану обращаться по электронной почте: consultation_PK@mggt.ru

[illegible]