


Шурф для вывода кабелей из перехода

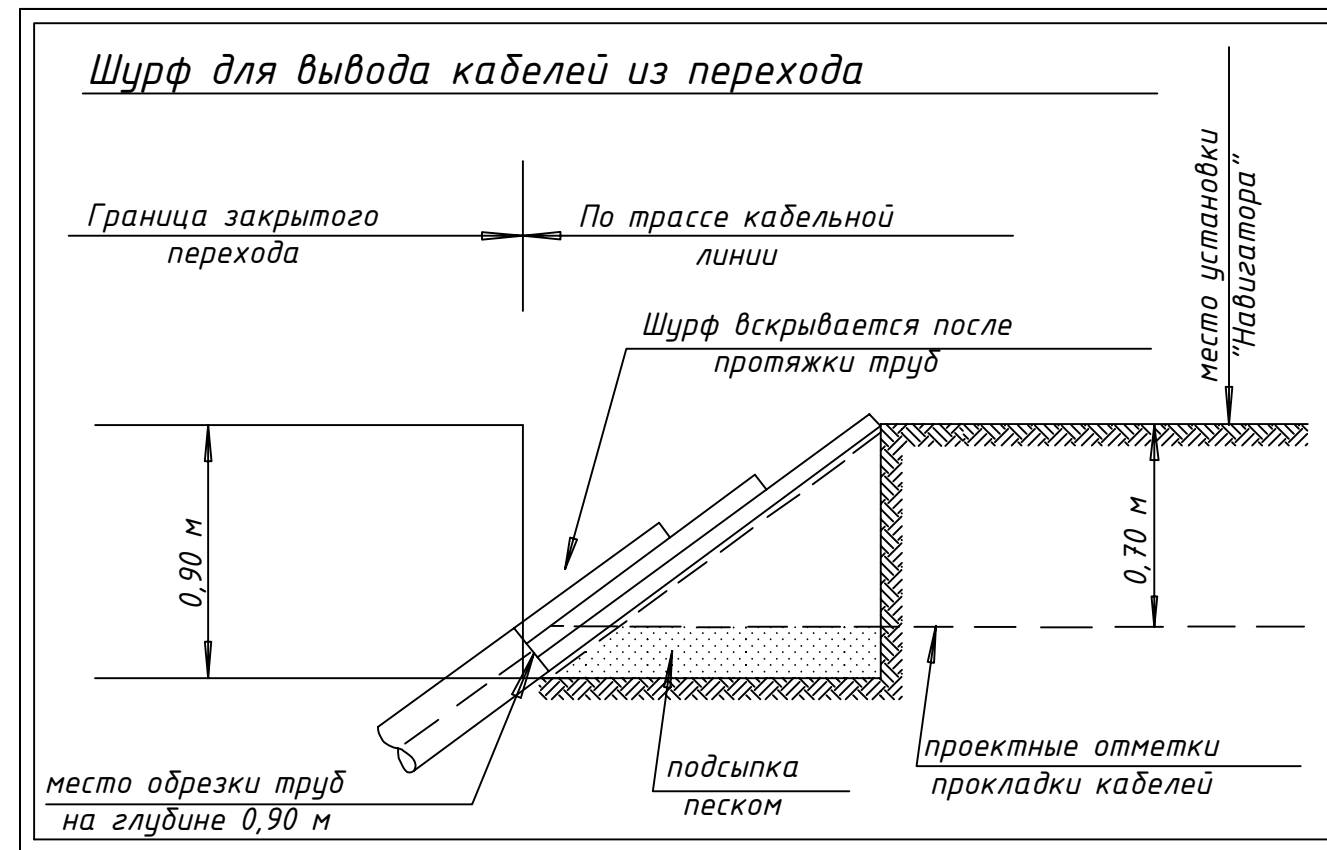


Примечание:
– другой шурф см. в зеркальном отображении

Условные обозначение:

- Проектируемый кабель

— - Проектируемые трубы ПНД

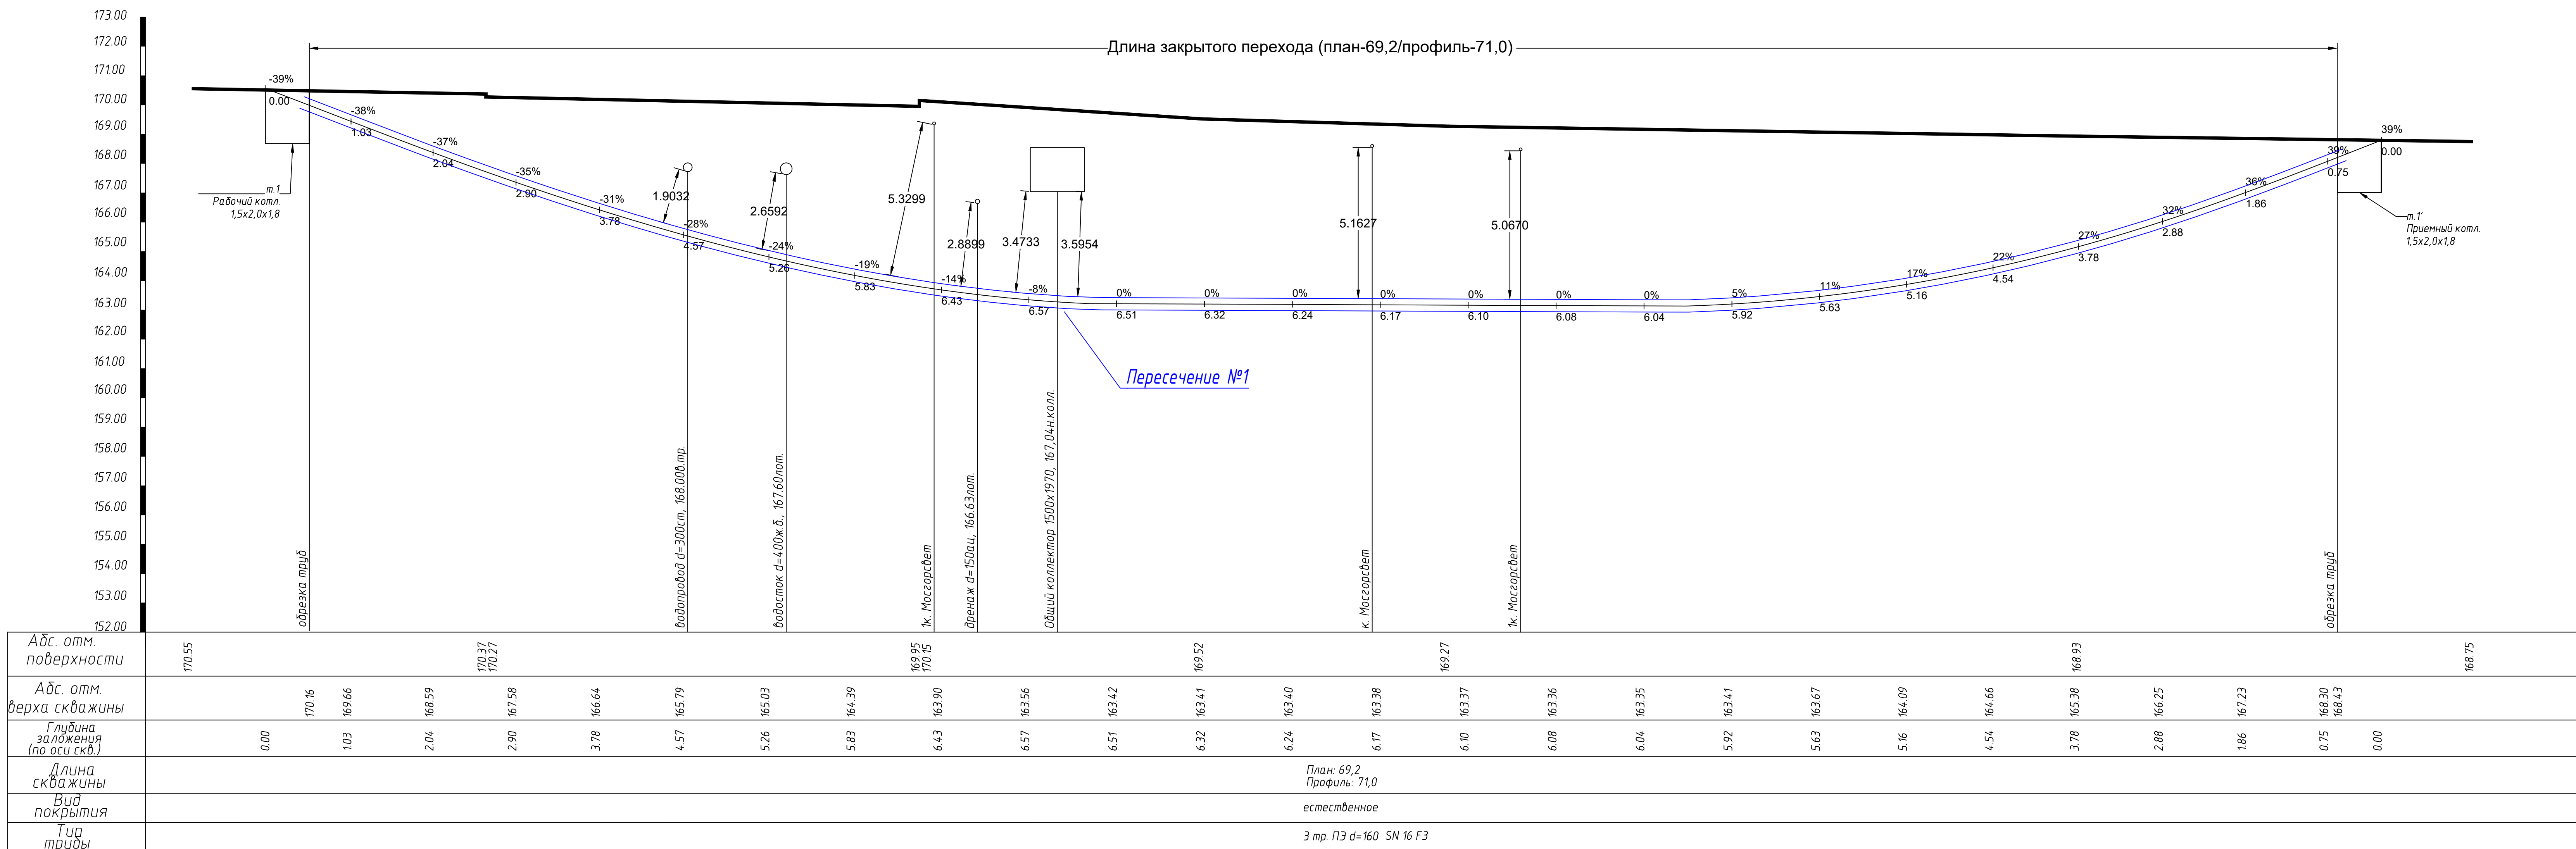

						Заказчик: АНО «РТТ»	МКС-ДОРХС-1344-ЗП		
						Сторонствъла КЛЛ-0,4кВ от ТП-10/0,4кВ № 16602 ва ВШЧ-0,4кВ № 1, Зайидиъла 6, в.ч. ПИР: г.Москва, ул.Ворожеевская, д.26, корп.4			
Изм.	К.уч.	Лист	ИФбк	Подпись	Дата				
Избавля		Хванов			29.08				
Разраб.		Хванов			29.08				
						Закрытого перехода методот ГНБ			
						Профиль закрытого перехода 1-Г М 1:100			
						 РОССЕТИ МОСКОВСКИЙ РЕГИОН Филиал «Д-29»			
Н. контр.		Хванов			29.08				
						Копия/подл			