


План на отм.132,100

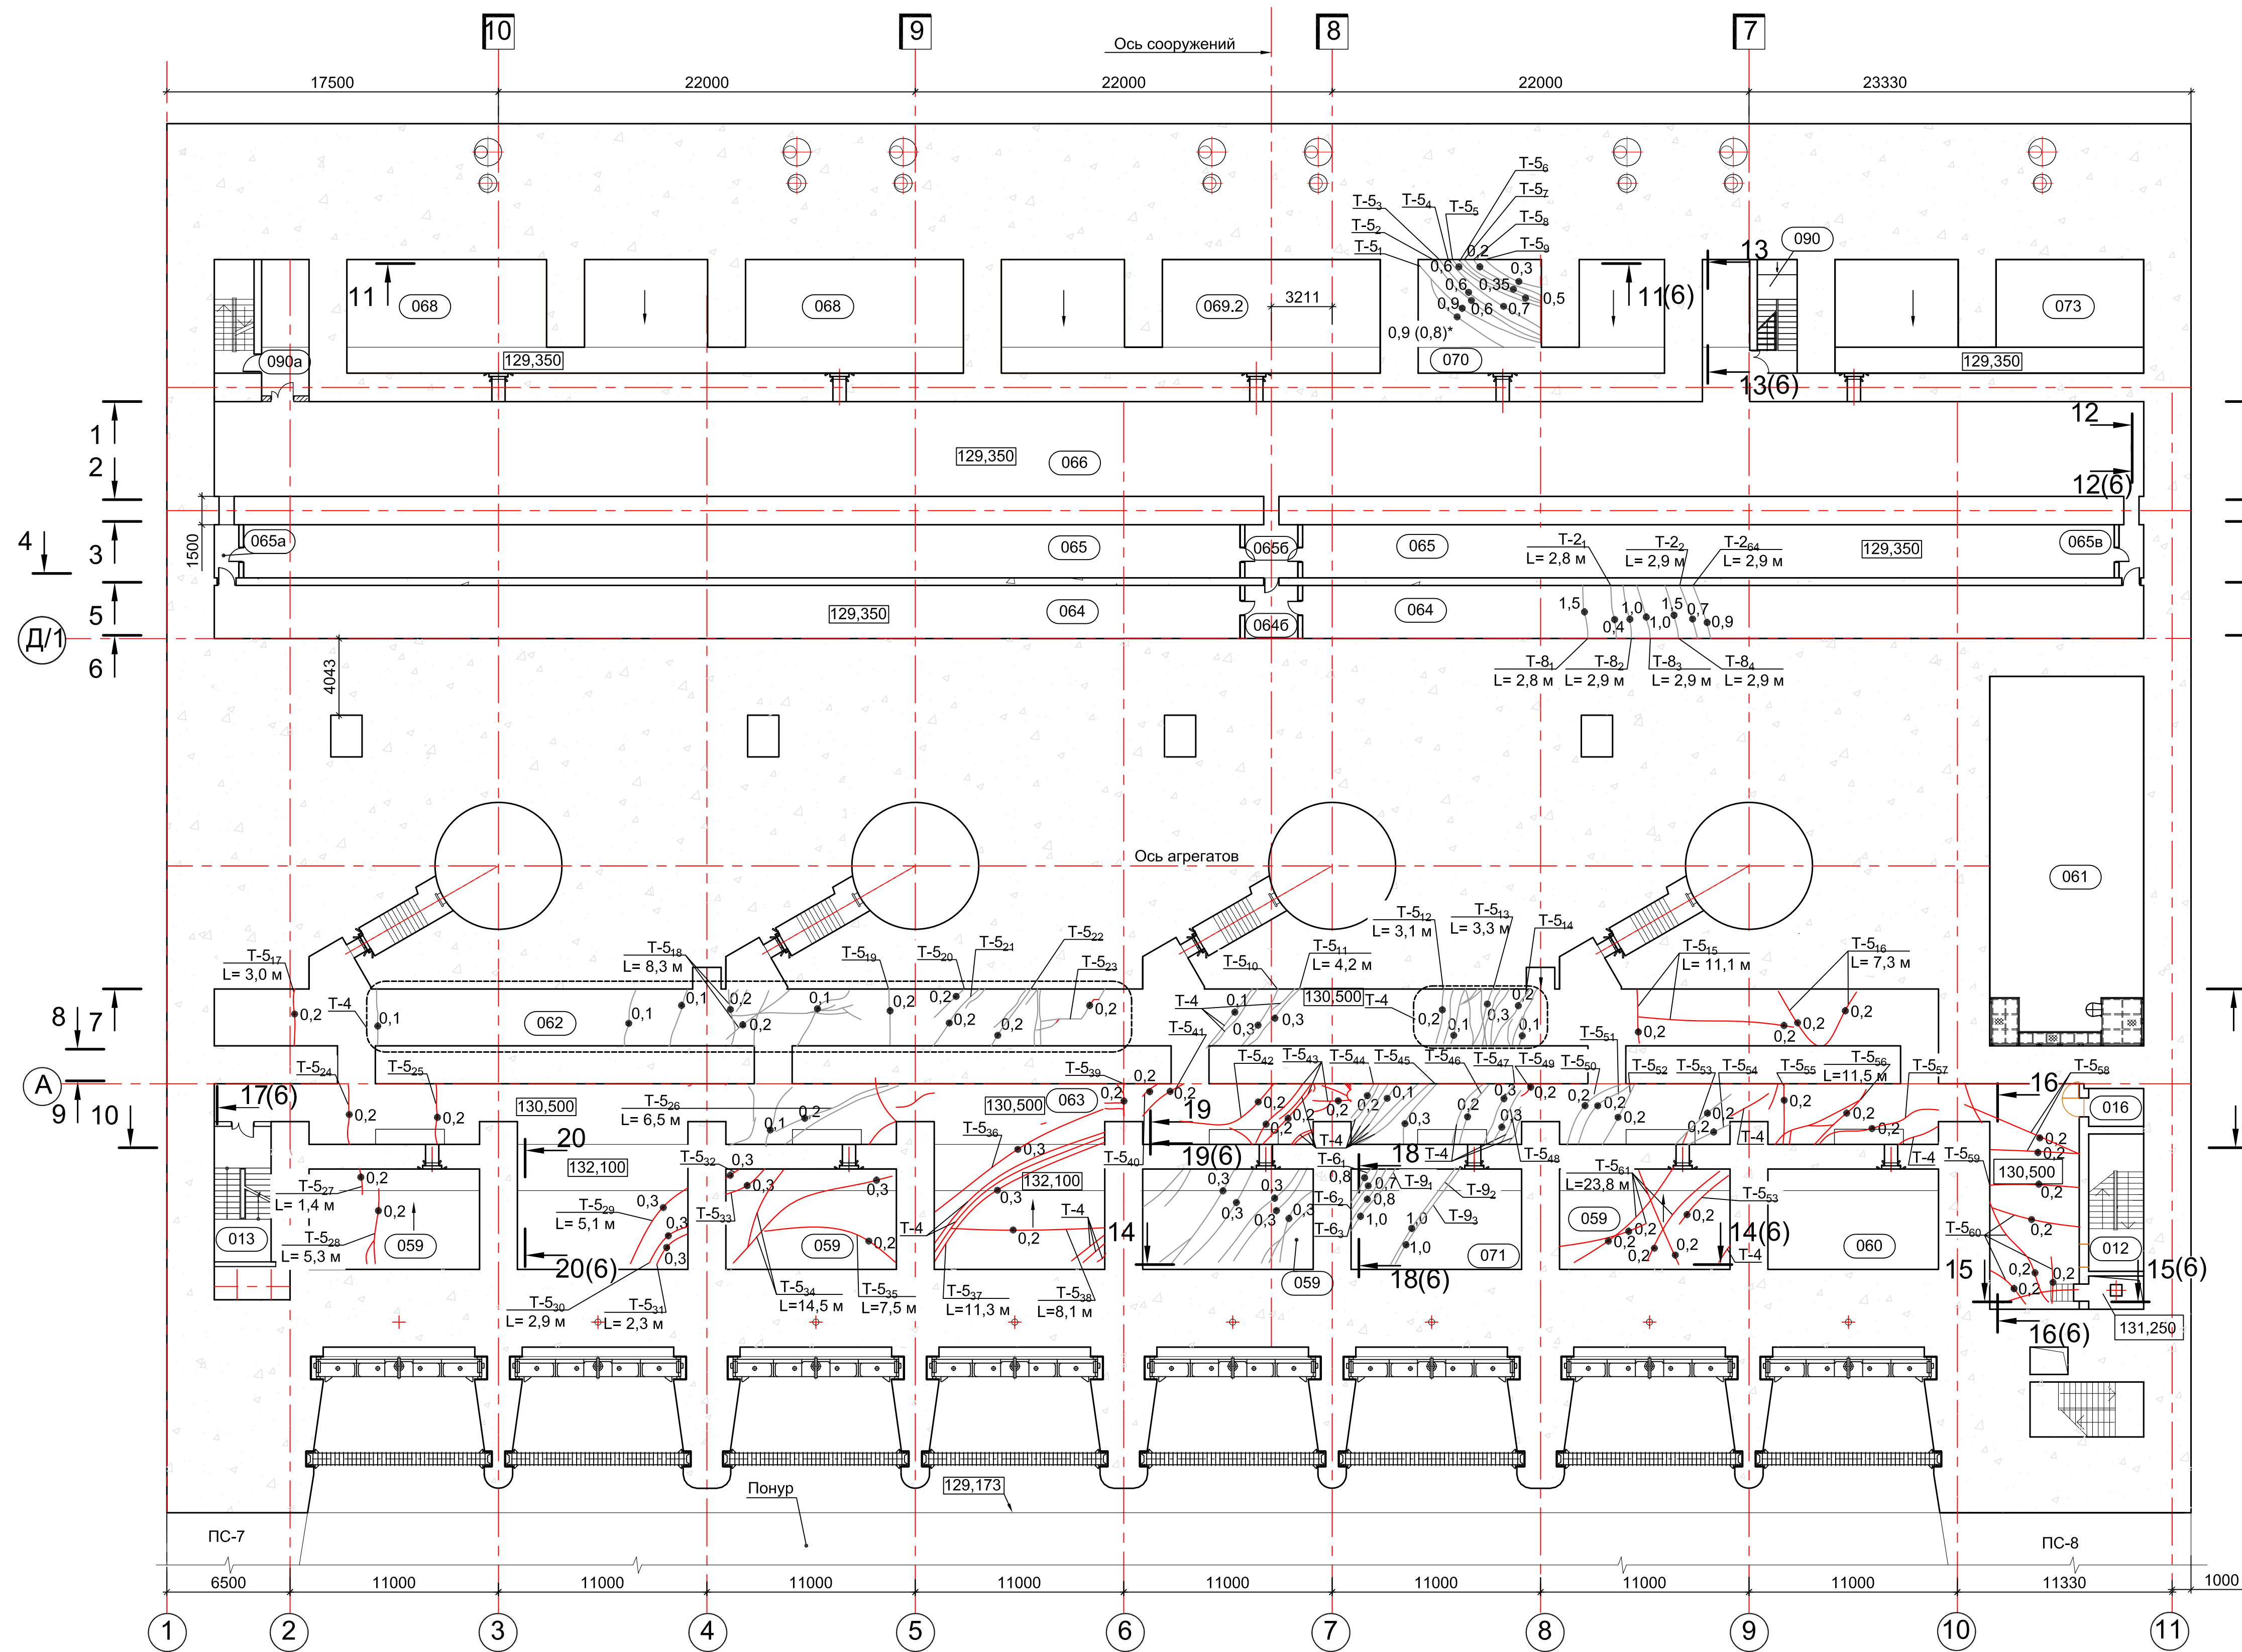


Экспликация помещений

Отметка	Номер помещения	Наименование	Кат. помещения
131,500	059	Емкость выпуска воздуха из камеры рабочего колеса	
132,100	060	Емкость сбора конденсата	
130,500	062	Галерея трубопровода	
130,500	063	Технологический коридор	
129,350	064	Кабельный коридор	
129,350	065	Кабельный коридор	
129,350	066	Галерея трубопровода	
129,350	068	Емкость сбора ливневых стоков	
129,350	069	Емкость сбора вод дренажа основания	
129,350	070	Промежуточная емкость общестанционного дренажа	
129,350	073	Емкость сбора воды и масла от пожаротушения	

Условные обозначения:

- трещина по данным обследования 2026г.
- трещина по данным обследования 2018г.
- 0.1 - место измерения и ширина раскрытия трещины
- (0,25) - значение раскрытия трещин на глубине защитного слоя на уровне арматуры
- T-2₁ - T-2-тип дефекта; 1- номер дефекта
- участки выноса продуктов выщелачивания
- участки фильтрации

Схема расположения трещин на потолках помещений с отметкой пола 130,500

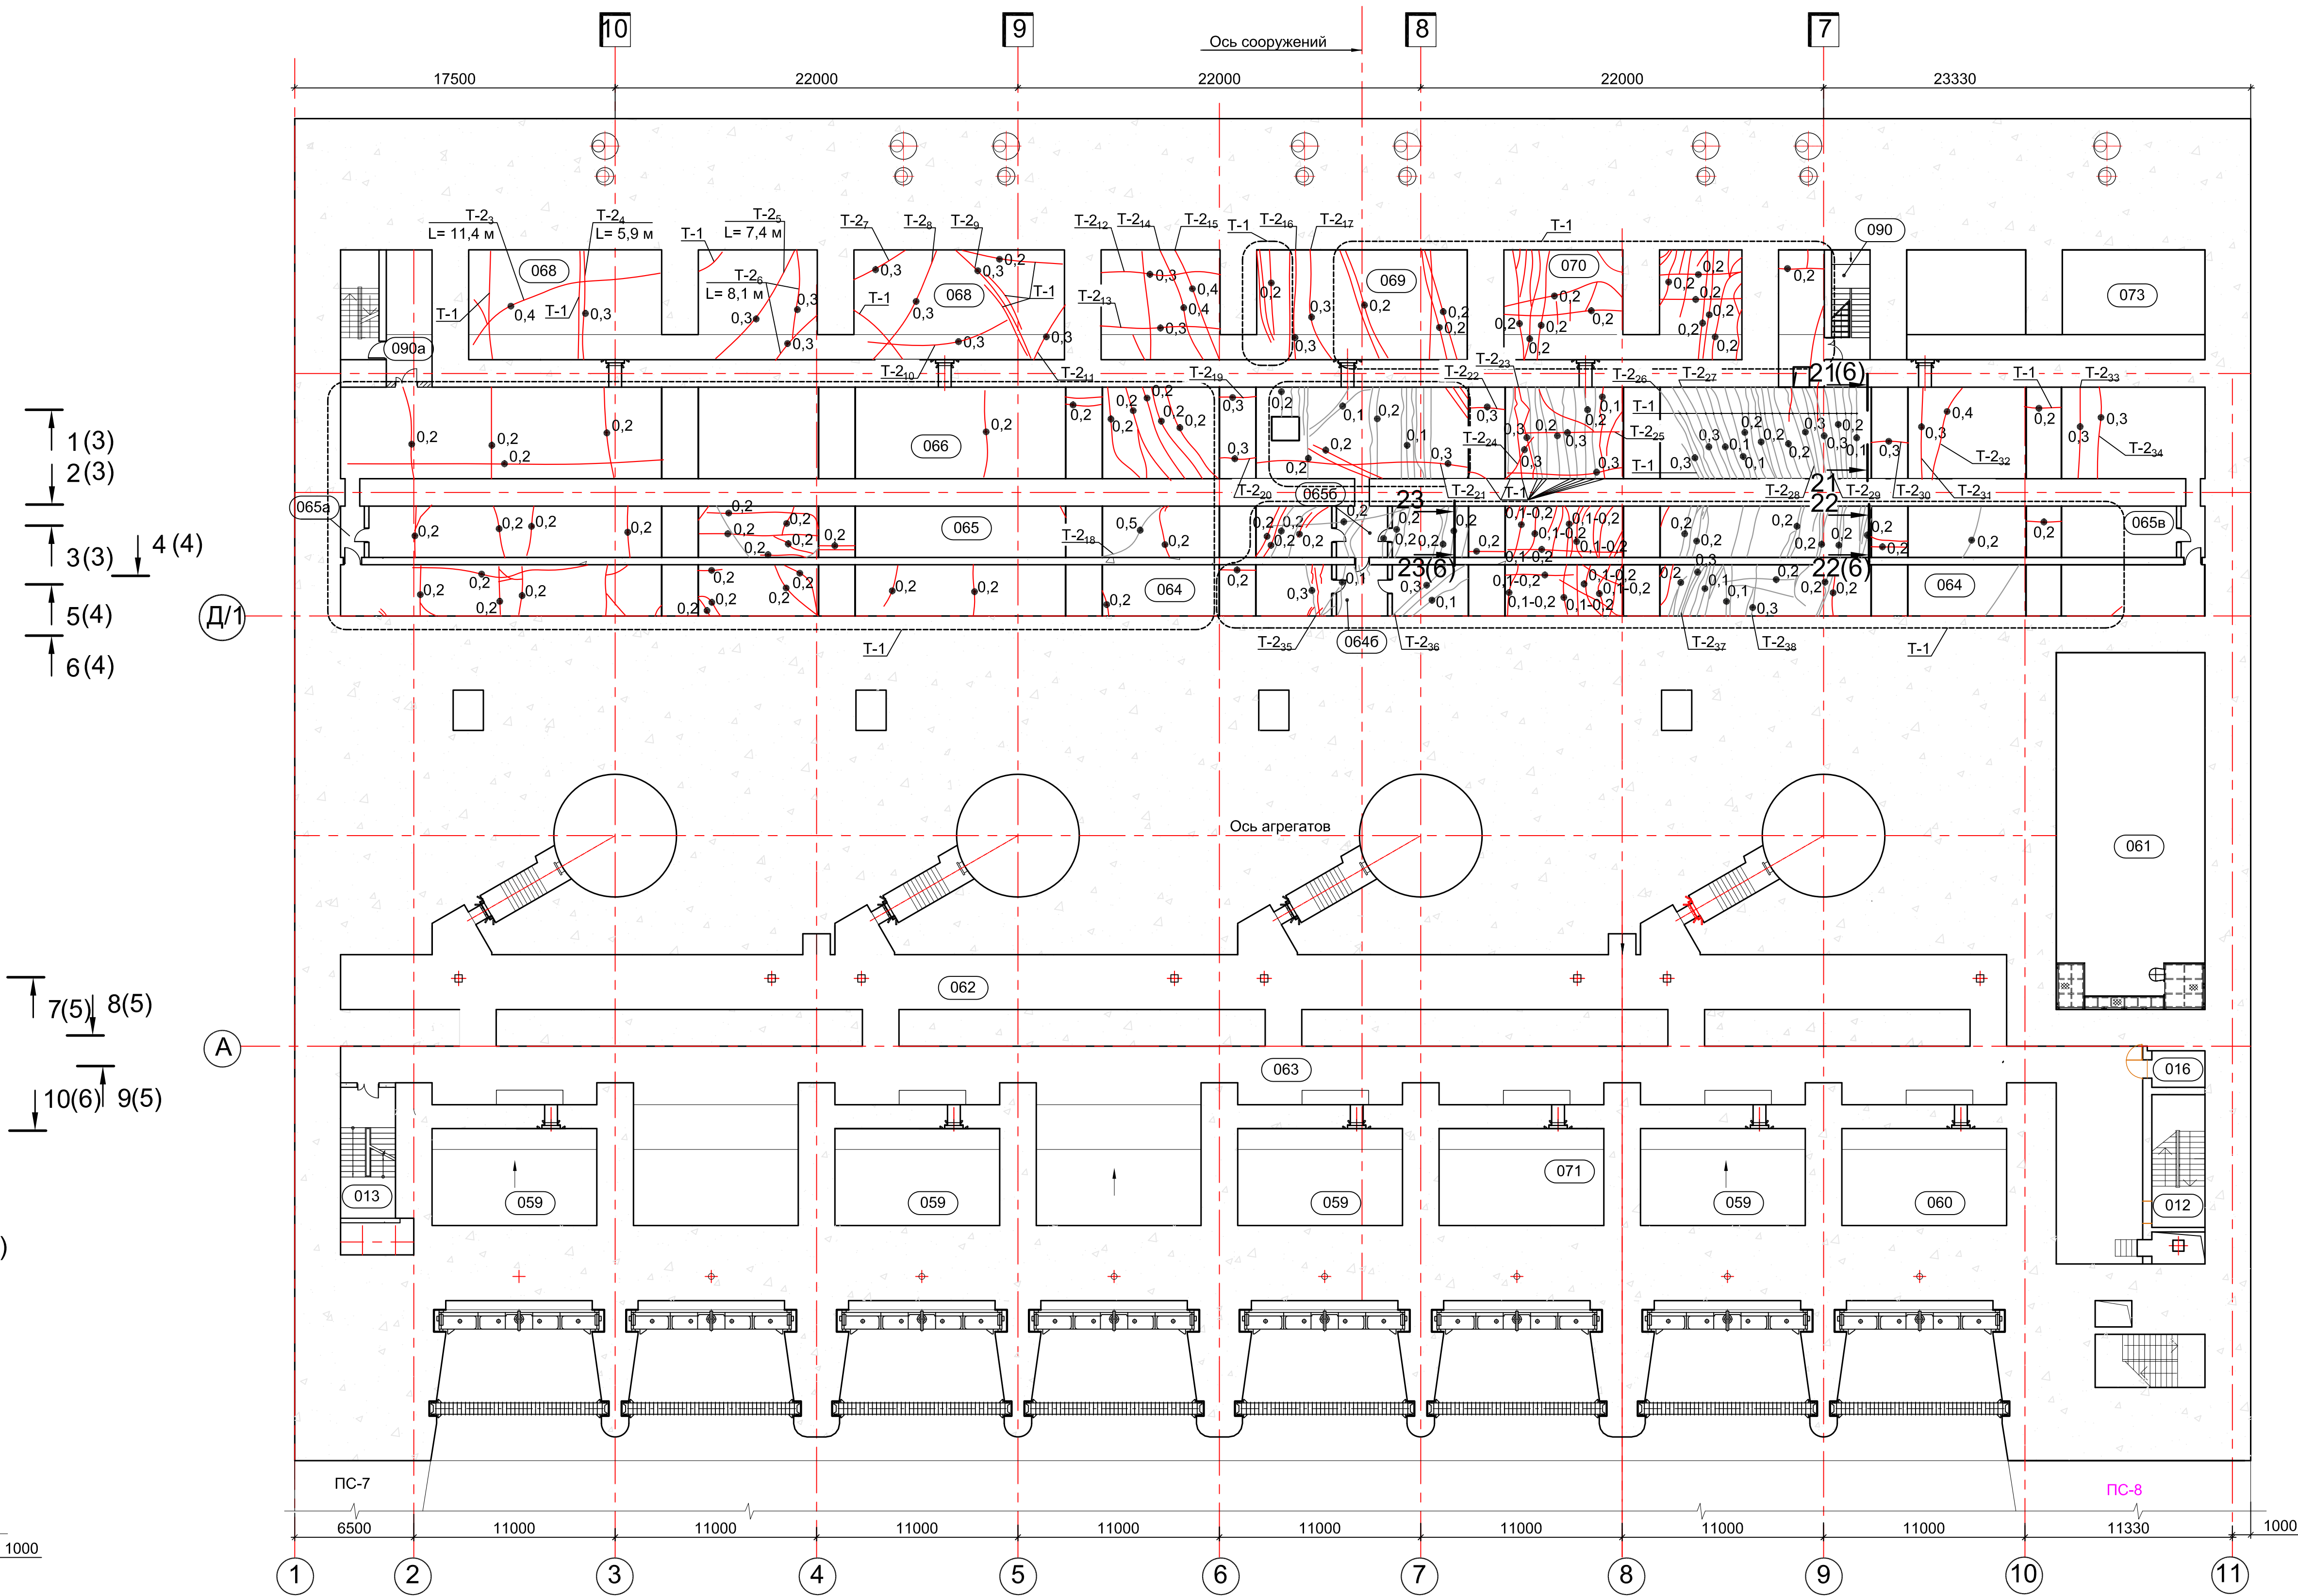

Классификация трещин

Тип трещин	Наименование дефектов	Раскрытие, мм
T-1	Массивный железобетон, стены с безнапорной гранью	менее 0,3
T-2	Массивный железобетон, стены с безнапорной гранью	0,3 и более не сквозные
T-3	Массивный железобетон, стены с безнапорной гранью	сквозные
T-4	Стены с напорной гранью	менее 0,2 не сквозные
T-5	Стены с напорной гранью	0,2 и более не сквозные
T-6	Стены с напорной гранью	сквозные

Тип трещин	Наименование дефектов	Раскрытие, мм
T-7	Массивный железобетон, стены с безнапорной гранью с фильтрацией влаги	независимо от раскрытия трещины
T-8	Массивный железобетон, стены с безнапорной гранью	1 и более
T-9	Стены с напорной гранью	1 и более
Ш-1	Шов потолочный с активной протечкой	независимо от раскрытия
Ш-2	Шов стеновой угловой с фильтрацией влаги	независимо от раскрытия

2348-14-002									
Загорская ГАЭС-2 на р. Кунье (достройка)									
Изм.	Коп.	уч.	Лист	№ док.	Подп.	Дата	Здание ГАЭС. Ремонт конструкций в помещениях на отметке 130,500 м		
Разработал	Зверева					04.06.26	План на отм. 132,100, схема потолка помещений с отметкой пола 130,500		
Проверил	Зуев					04.06.26	Институт Гидропроект		
Н. контр.	Машкова					04.06.26	ФОРМАТ: А2х3		
Нач. отдела	Поздников					04.06.26			