




1 - 1 (1:100) (2)

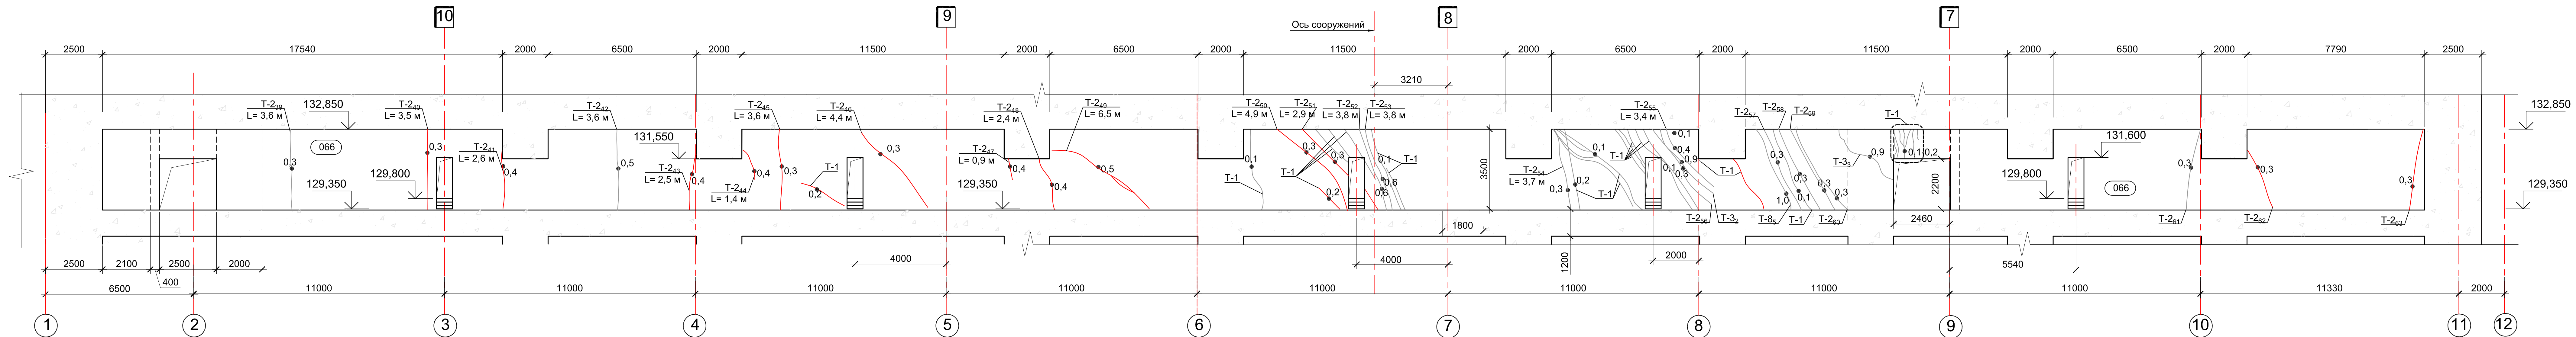

2 - 2 (1:100) (2)

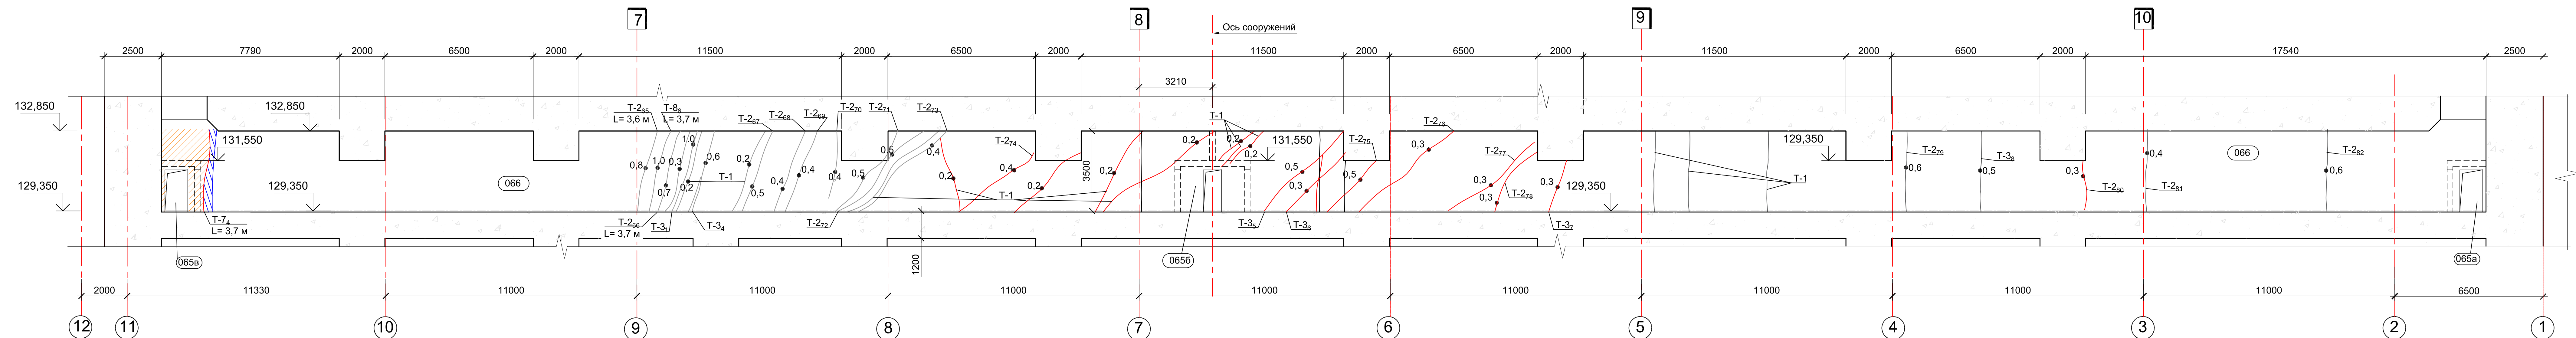

3 - 3 (1:100) (2)

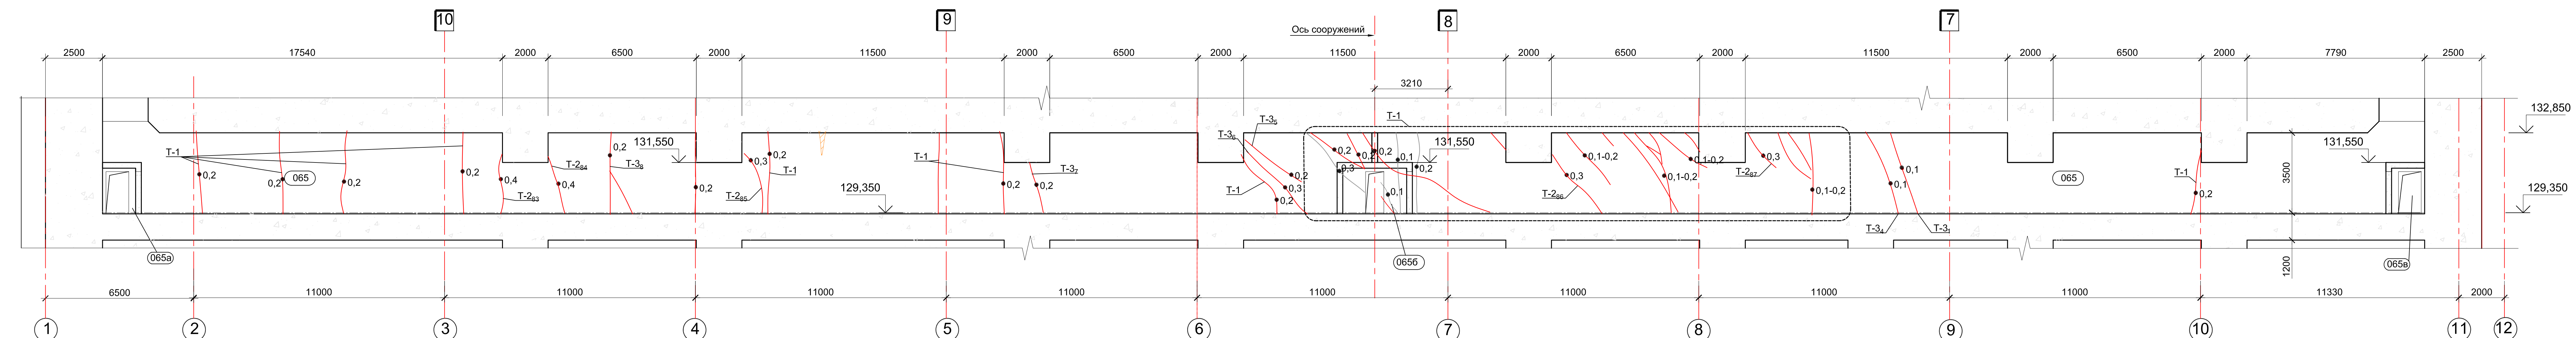

						2348-14-002				
						Загорская ГАЭС-2 на р. Кунье (достройка)				
Изм.	Коп. уч.	Лист	№ док.	Подп.	Дата	Задание ГАЭС. Ремонт конструкций в помещениях на отметке 130.50 м	Стация	Лист	Листов	
Разработал	Заварева				04.06.23		P	3		
Проверил	Зуев				04.06.23					
Нч. контр.		Машкова			04.06.23	Разрезы 1-1...3-3		АО "Институт Гидропроект"		
Нач. отдела		Поздников			04.06.23			ДПН Загорская ГАЭС-2 2026		
						АО "Институт Гидропроект"				