
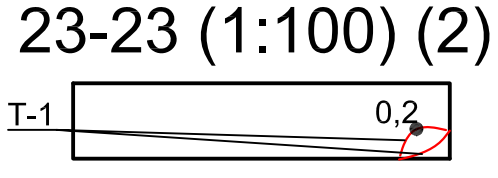
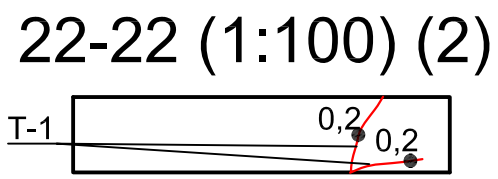
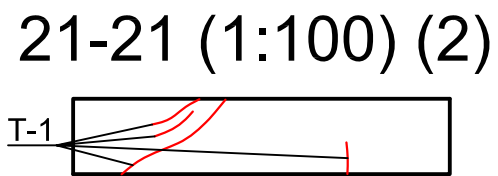
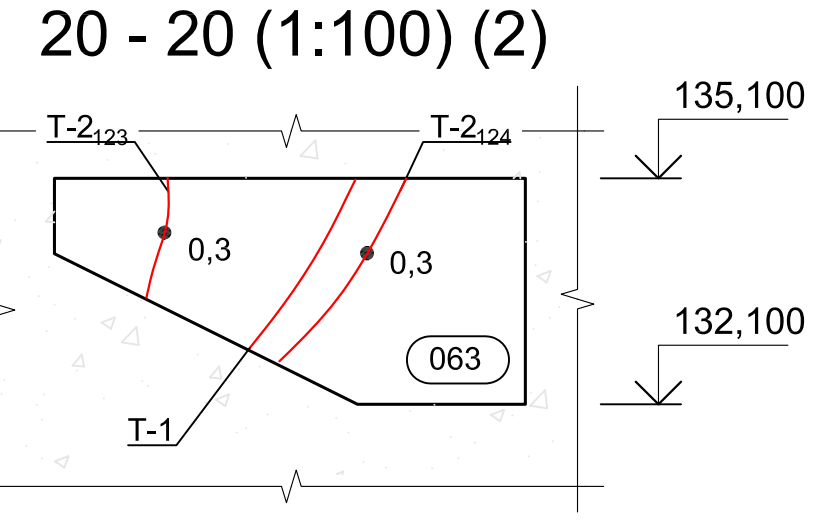
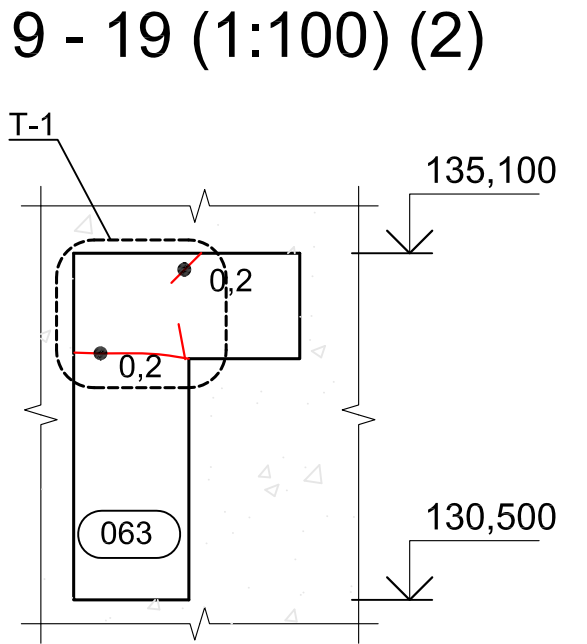
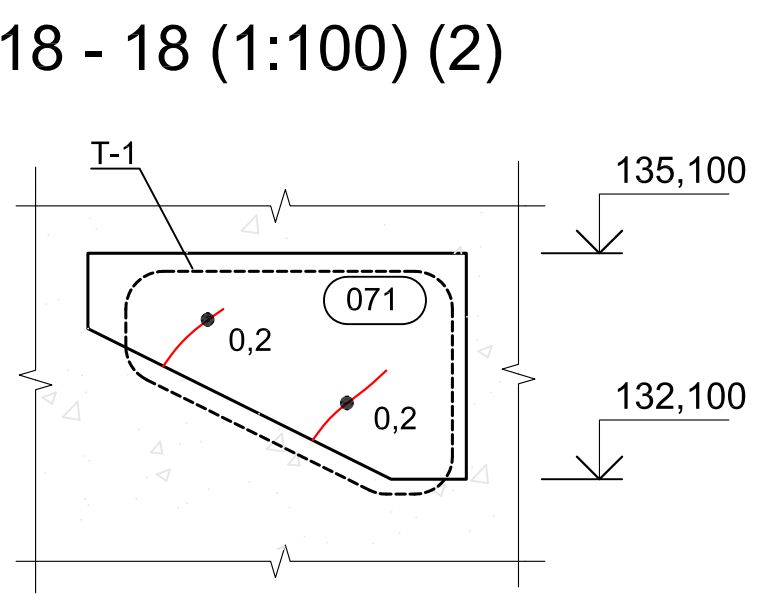
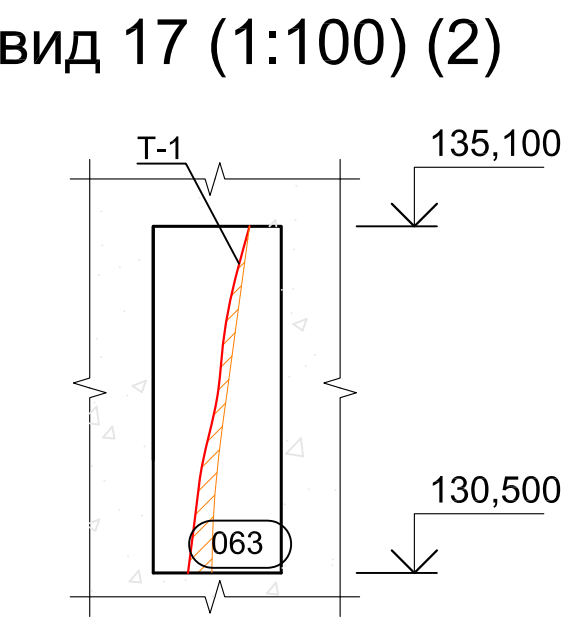
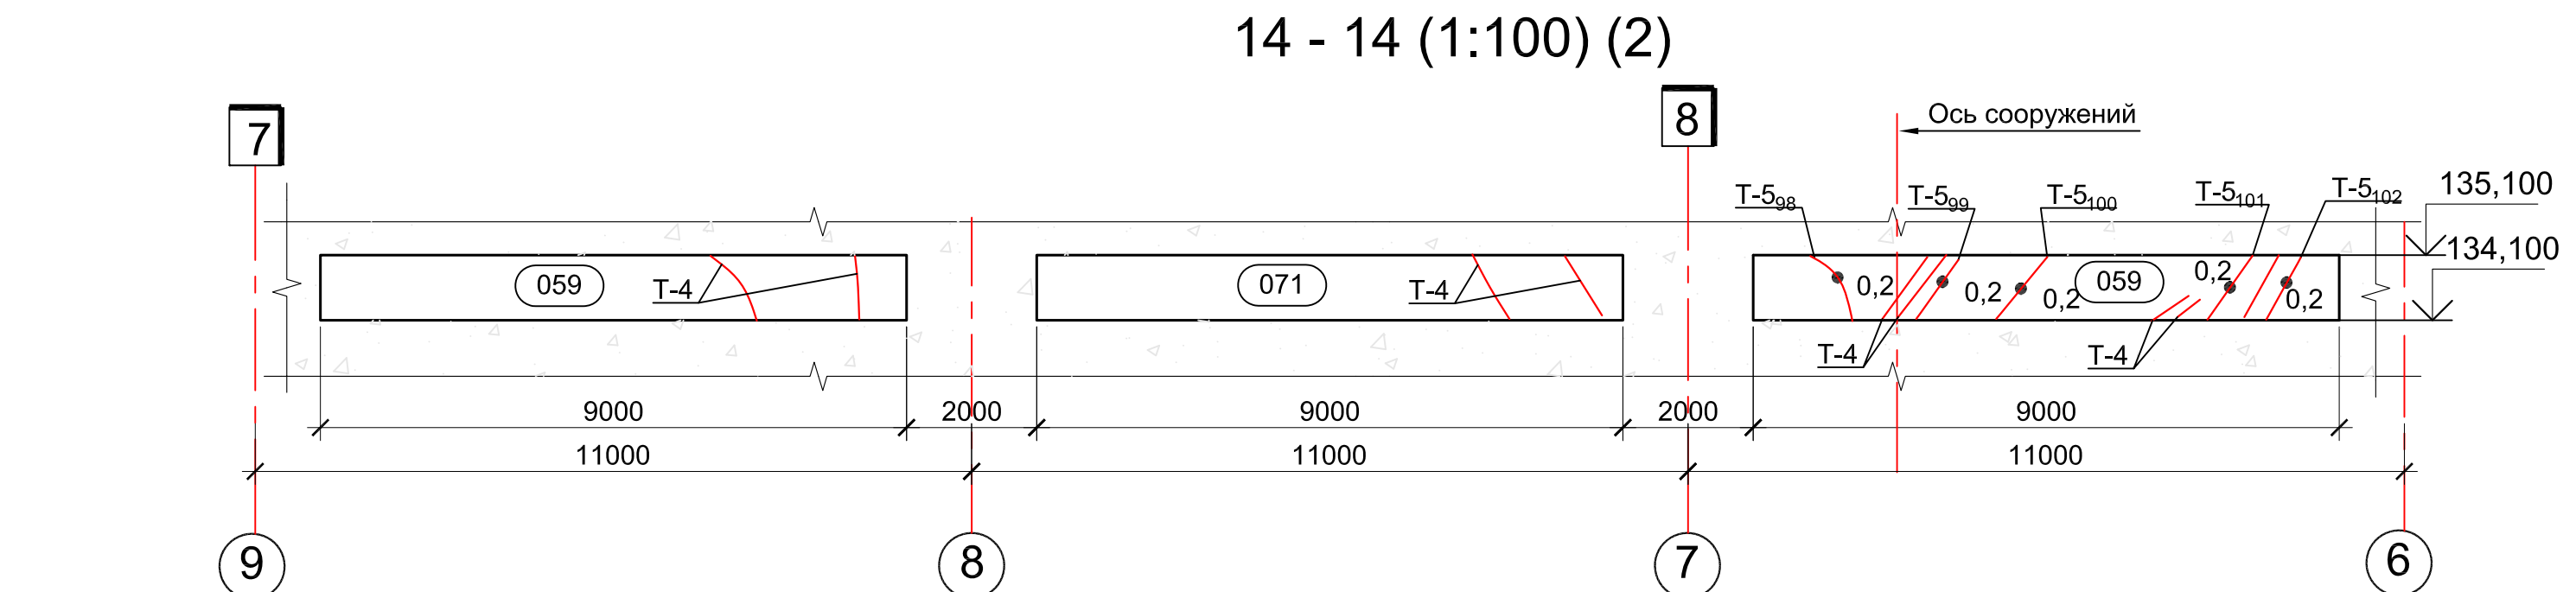
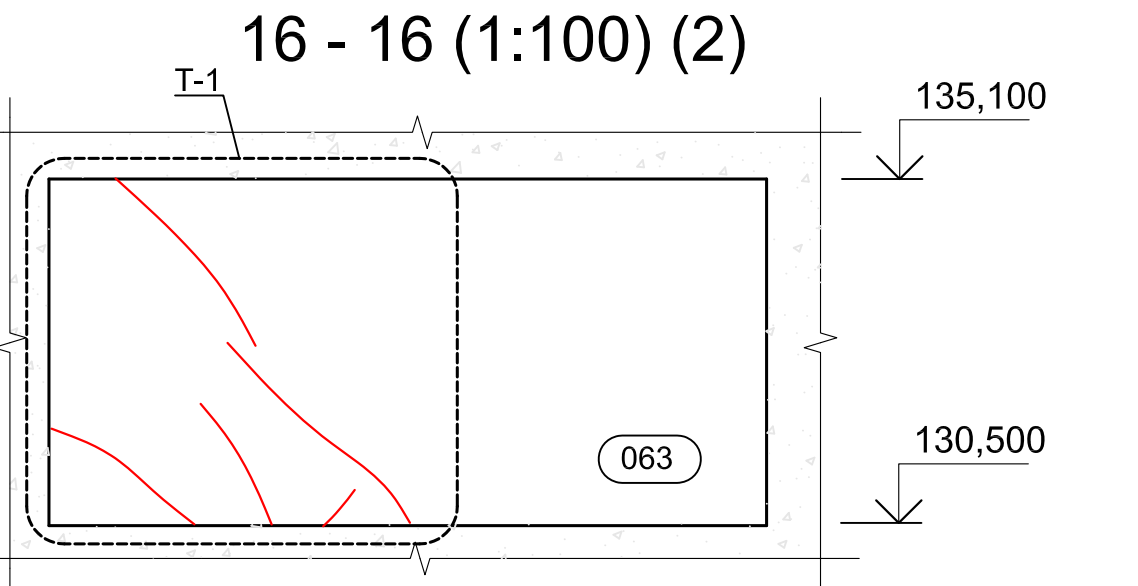
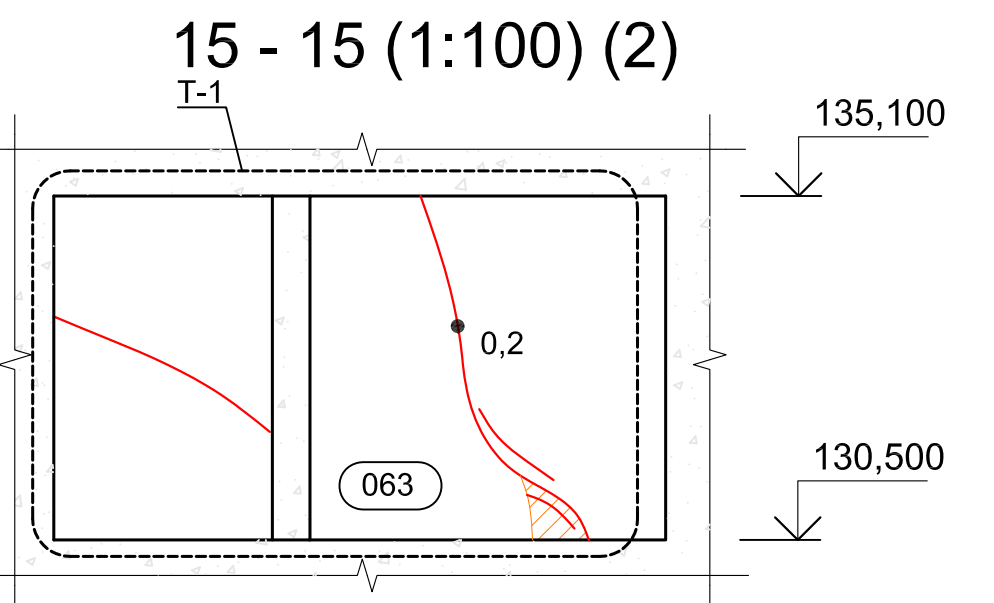
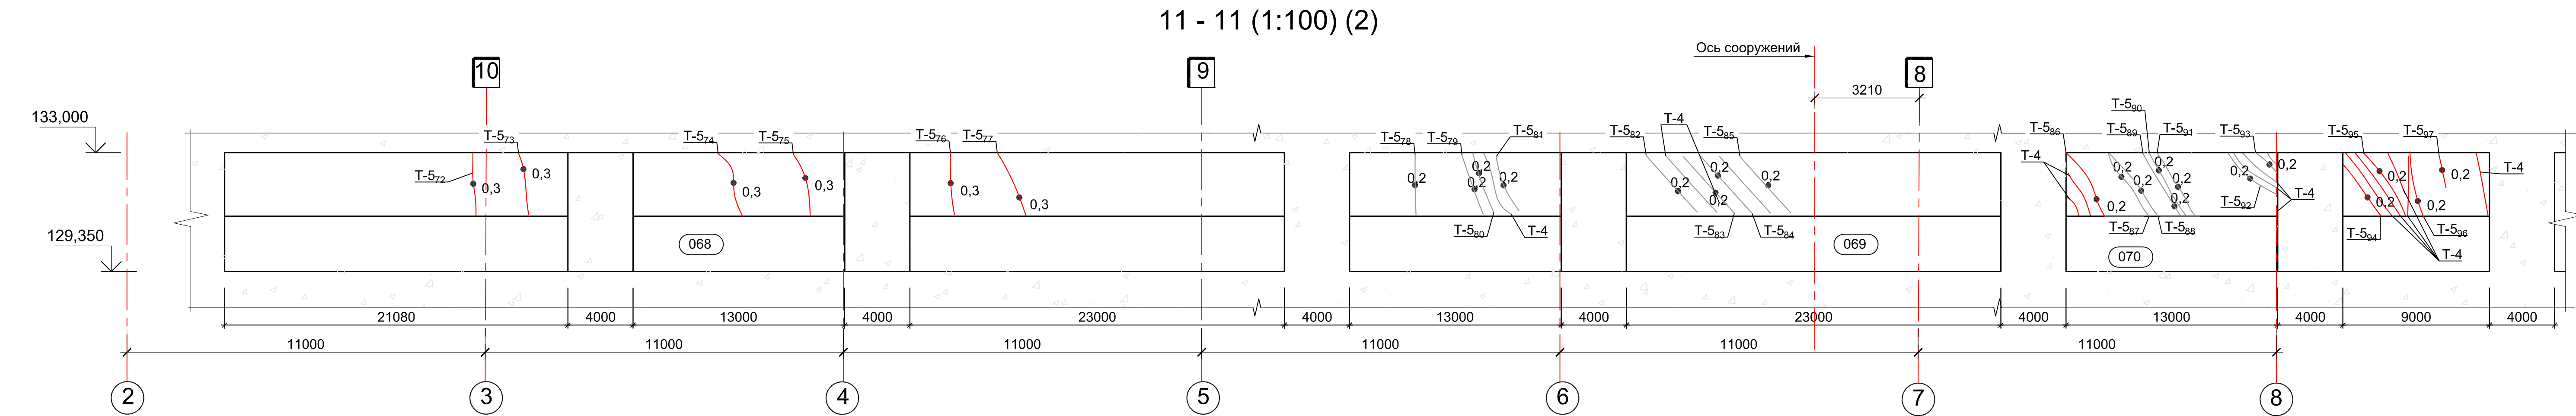
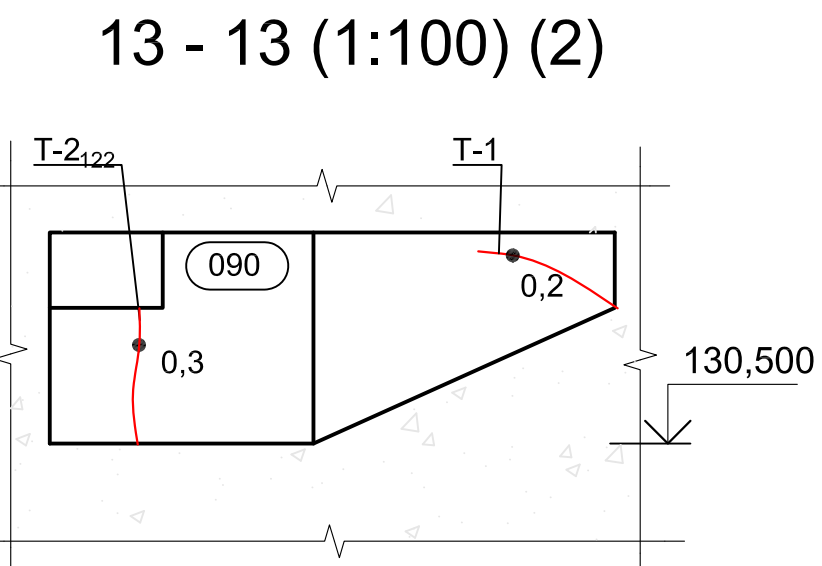
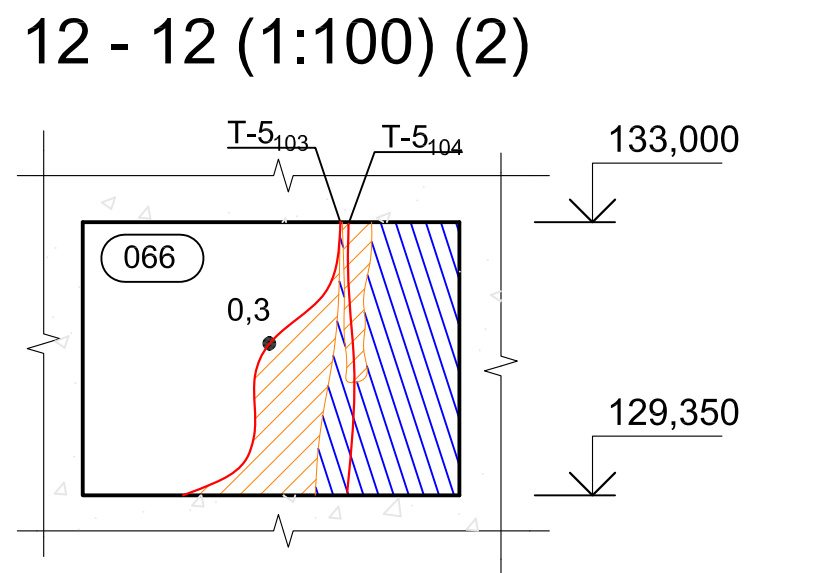


Согласовано					
Взам. инв. №					
Подпись и дата					
Име. № подл.					

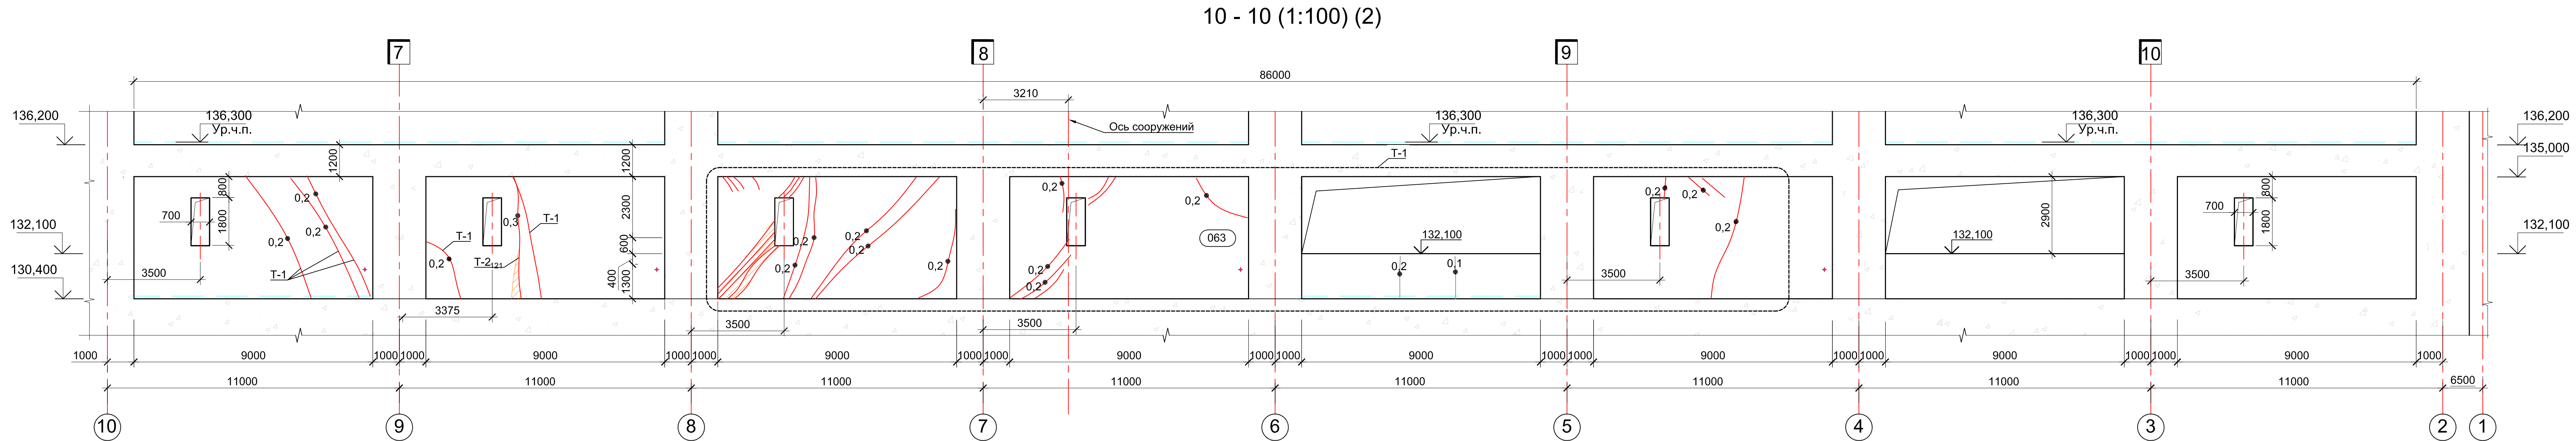

2348-14-002									
Загорская ГАЗС-2 на р. Кунье (достройка)									
Изм.	Кол. уч.	Лист	№ док.	Подп.	Дата	Здание ГАЗС. Ремонт конструкций в помещениях на отметке 130,500 м			
Разработал	Зверева				04.06.26	Стадия	Лист	Листов	
Проверил	Зуев				04.06.26	Р	6		
Н. контр.	Машкова				04.06.26	Разрезы 10-10...23-23			
Нач. отдела	Поздняков				04.06.26	АО "Институт Гидропроект" ДПП Загорская ГАЗС-2 2026			