

Схема 1. Ремонт не сквозных и сквозных сухих трещин с раскрытием 0,3-1,0 мм в железобетонных конструктивных элементах

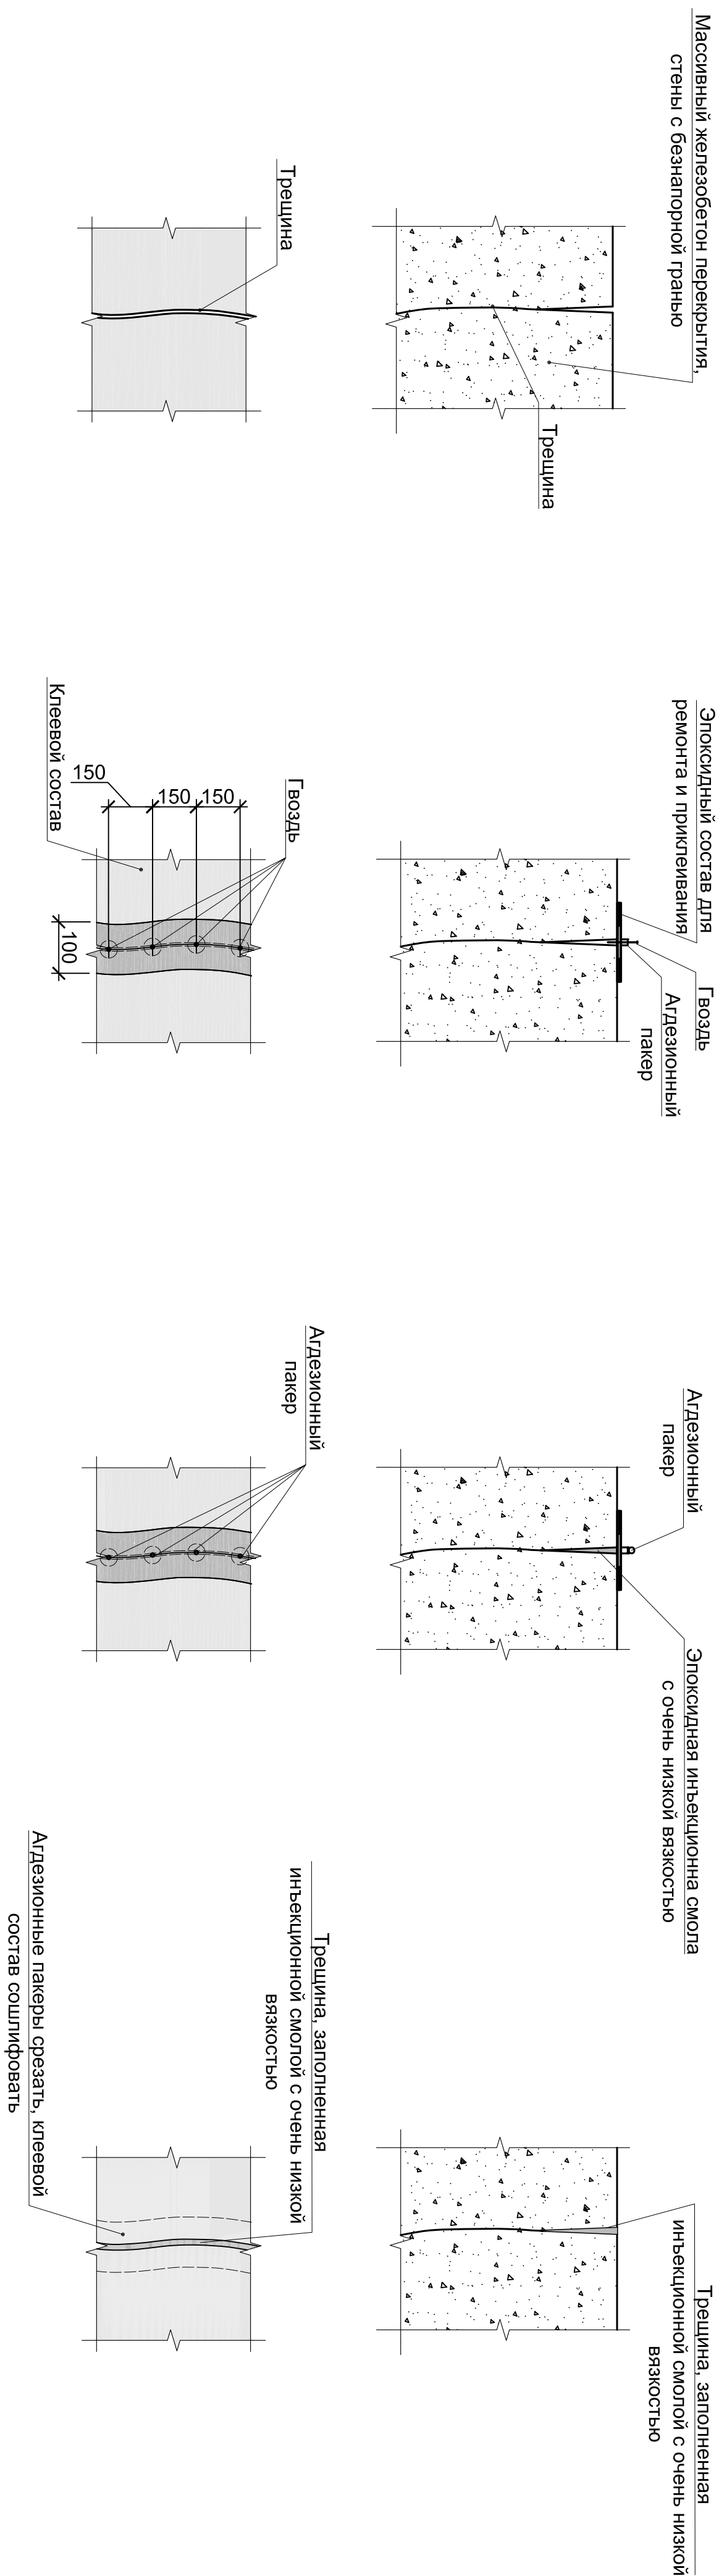


Схема 2. Ремонт трещин сквозных в железобетонных конструктивных элементах с напорной гранью

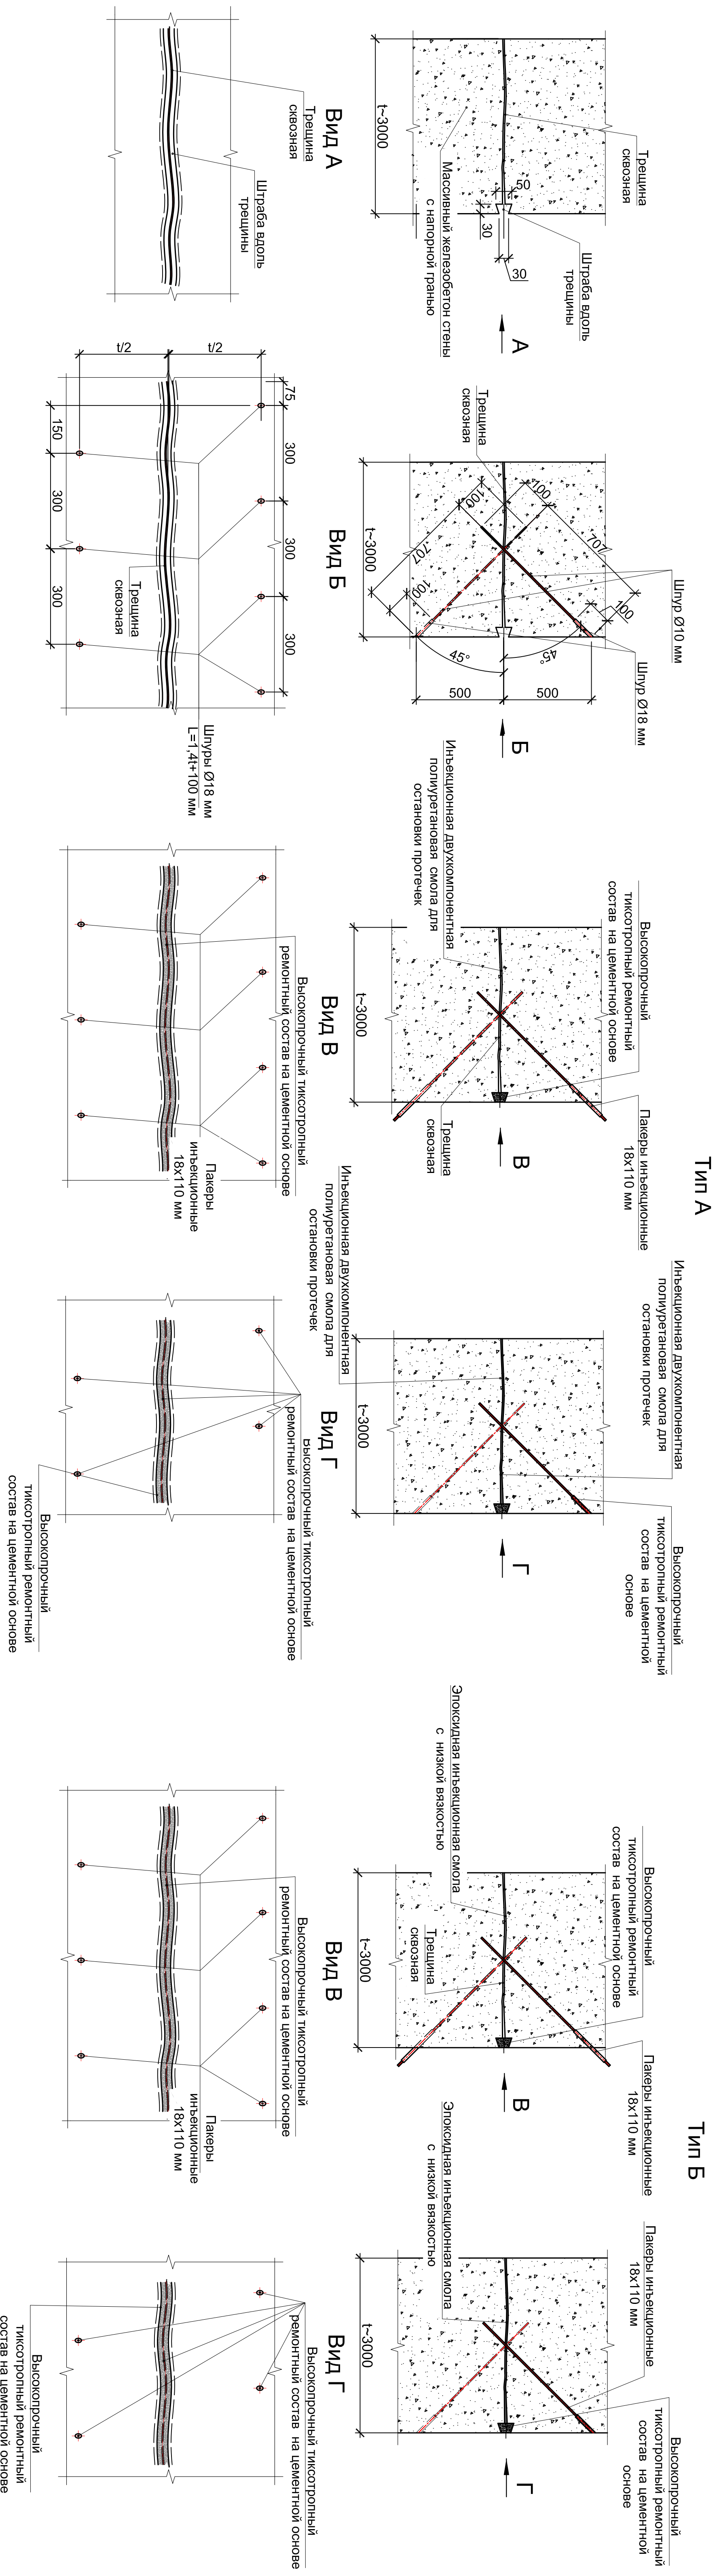


Схема 3. Ремонт швов с фильтрацией влаги в железобетонных конструктивных элементах

