


Схема 4. Ремонт трещин сквозных в железобетонных конструктивных элементах

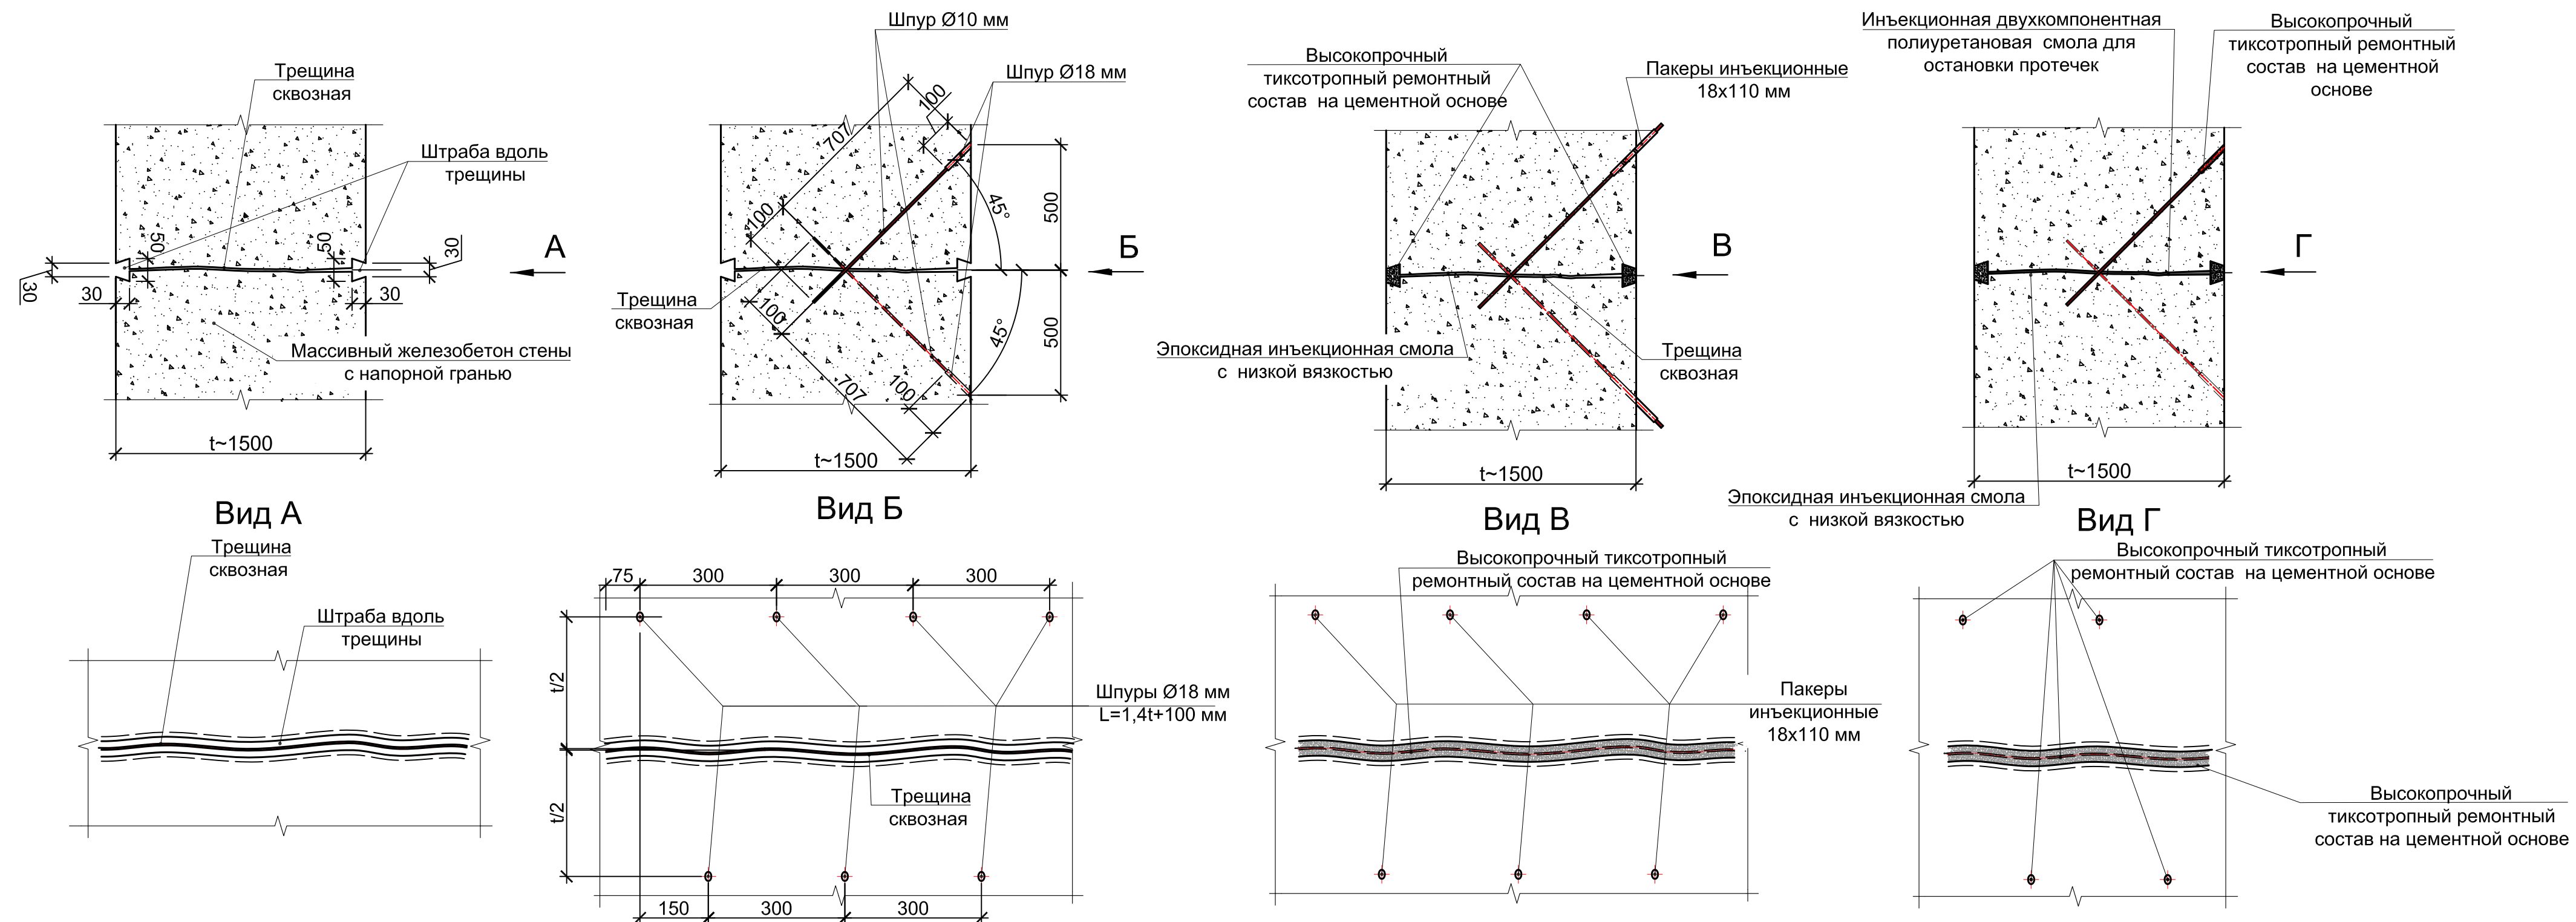

Инв. № подл.	Подпись и дата	Взам. инв. №	Согласовано		

						2348-14-002				
						Загорская ГАЭС-2 на р. Кунье (достройка)				
Изм.	Кол. уч	Лист	№ док.	Подп.	Дата	Здание ГАЭС. Ремонт конструкций в помещениях на отметке 130,500 м		Стадия	Лист	Листов
Разработал	Зверева				04.06.26			Р	10	
Проверил	Зув				04.06.26	Схема 4 ремонта трещин		 АО "Институт Гидропроект" ДПП Загорская ГАЭС-2 2026		
Н. контр.	Машкова				04.06.26					
Нач. отдела	Поздняков				04.06.26					