


Схема расположения трещин на потолках помещений с отметкой пола 136,300

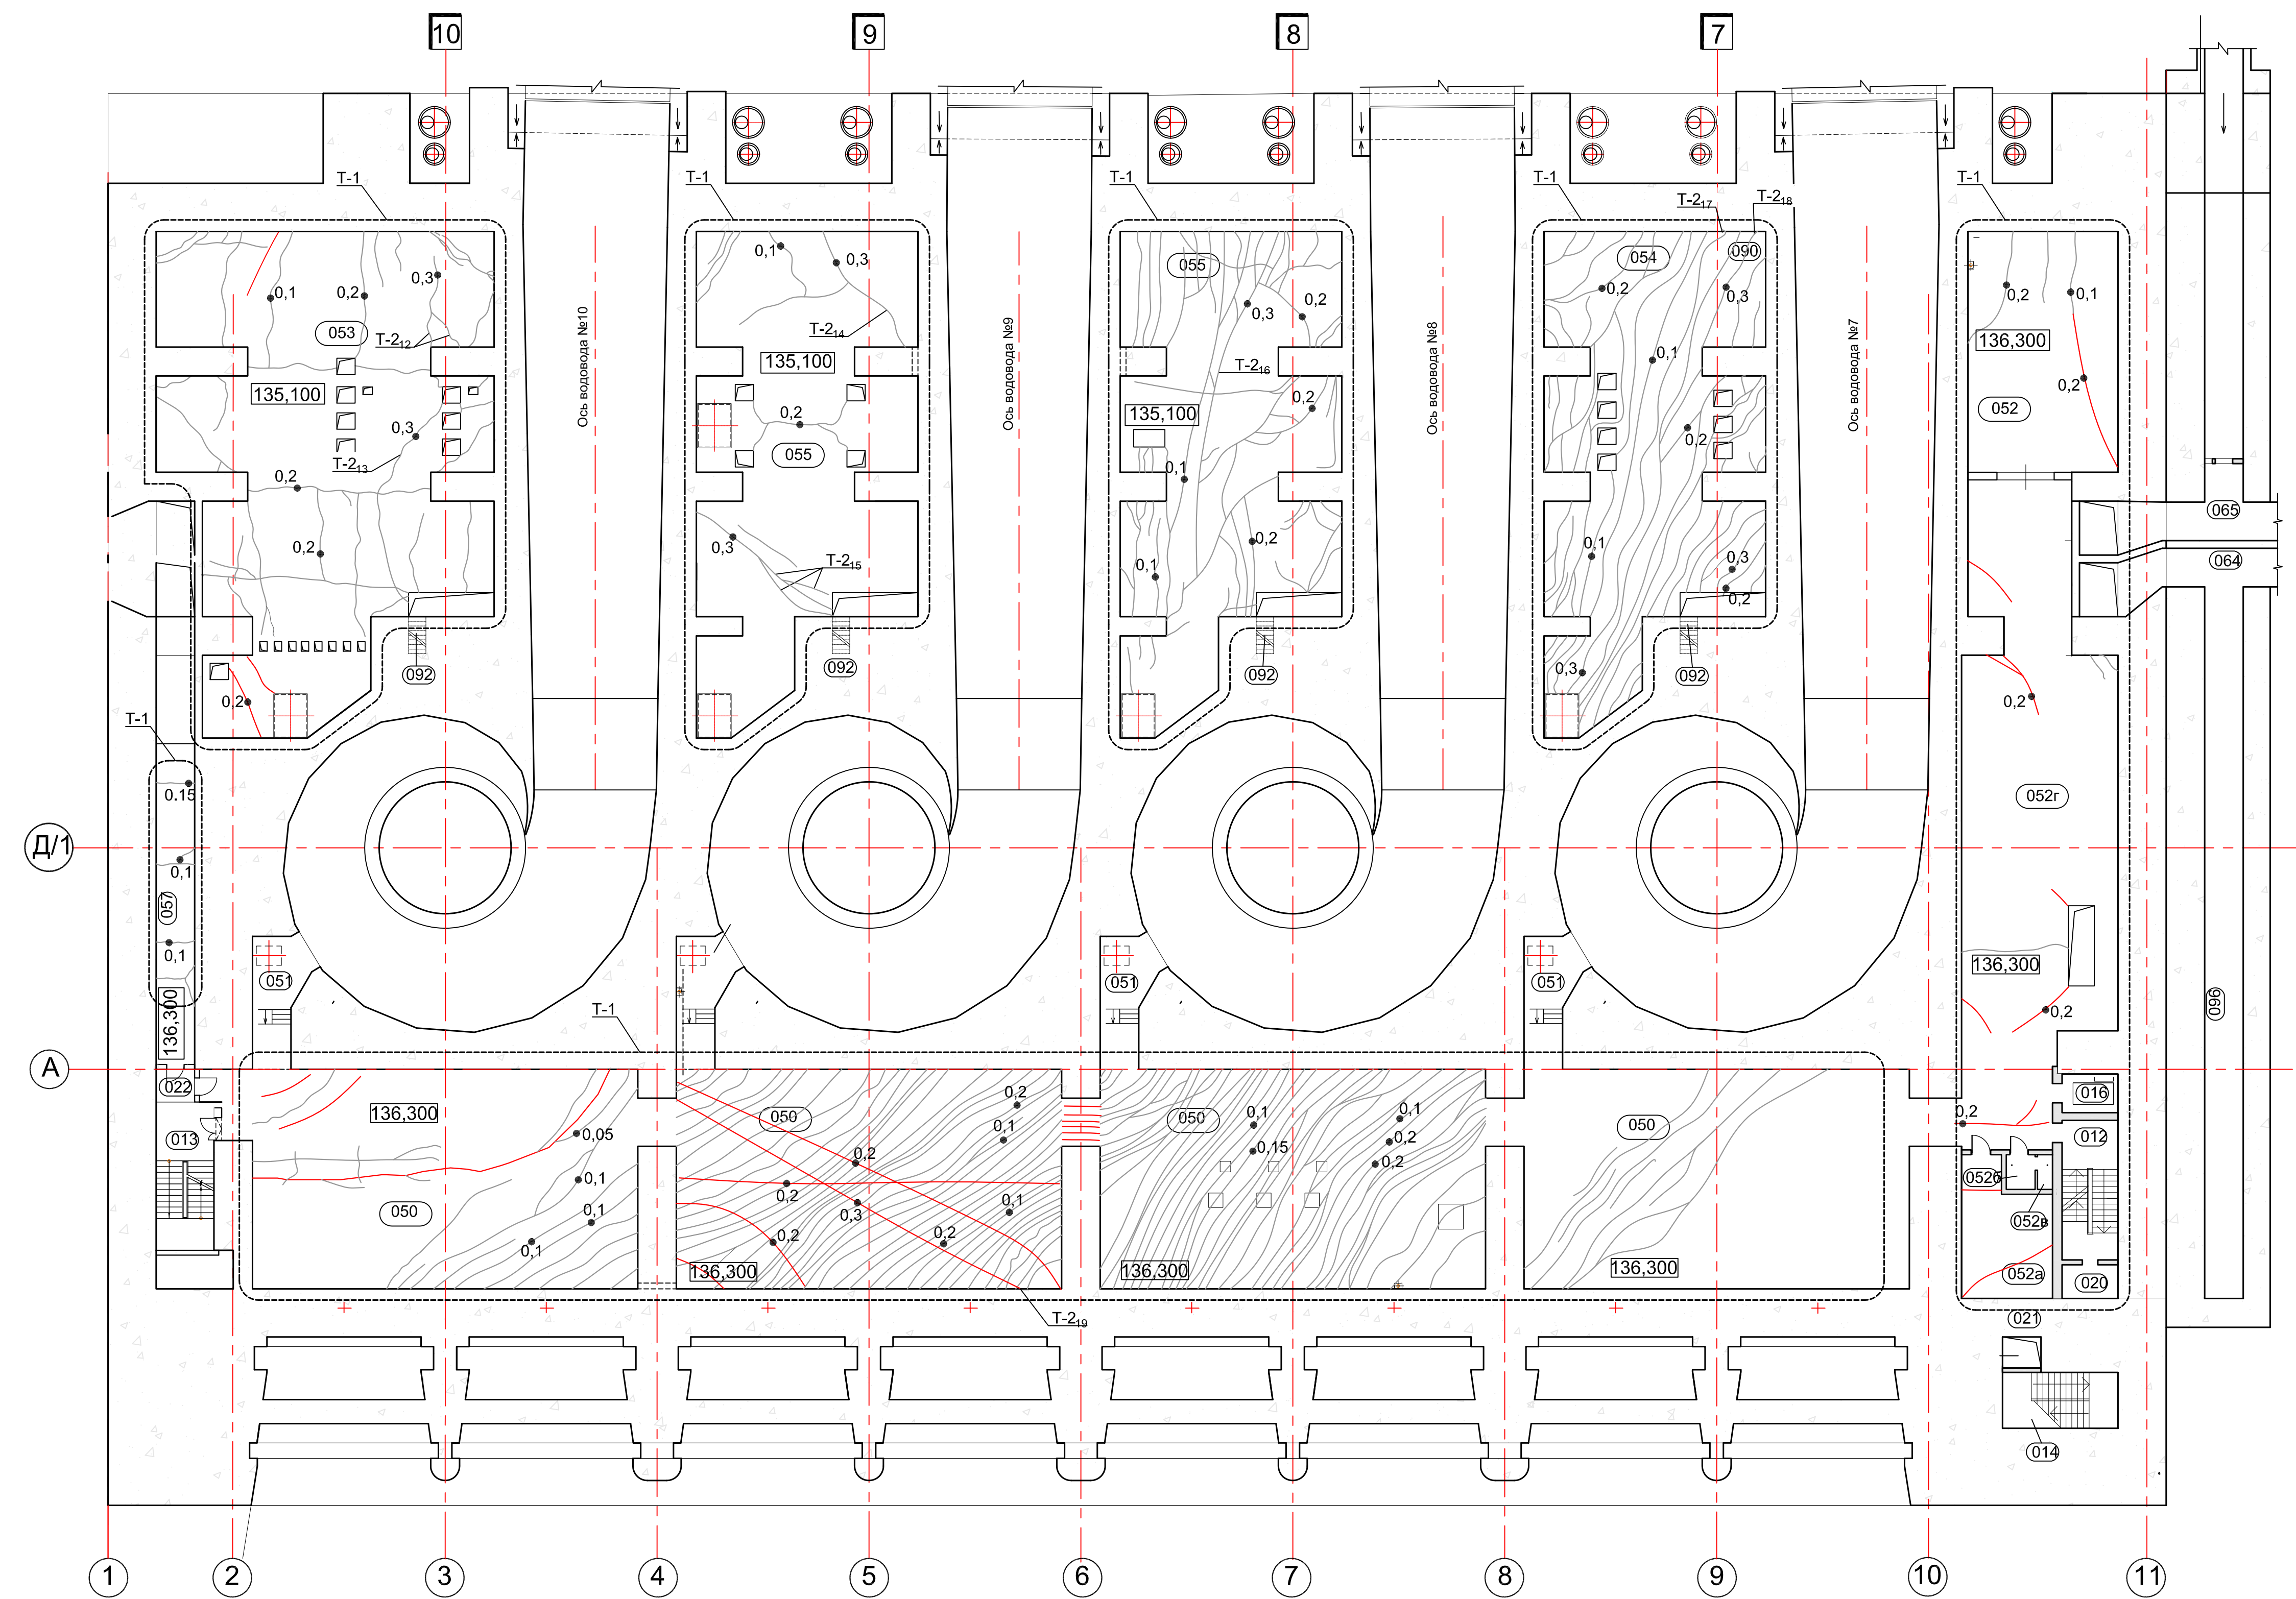

Экспликация помещений

Условные обозначения:

- | | | | |
|---|--|---|--|
|  | - трещина по данным обследования 2026г. | T-2 ₁ | - T-2-тип дефекта; 1 - номер дефекта |
|  | - трещина по данным обследования 2018г. |  | - участки выноса продуктов выщелачивания |
|  | 0,1 - место измерения и ширина раскрытия трещины |  | - участки фильтрации |
| (0,25)° | - значение раскрытия трещин на глубине защитного слоя на уровне арматуры | | |

Тип трещин	Наименование дефектов	Раскрытие, мм
Т-7	Массивный железобетон, стены с безнапорной гранью с фильтрацией влаги	независимо от раскрытия трещины
Т-8	Массивный железобетон, стены с безнапорной гранью	1 и более
Т-9	Стены с напорной гранью	1 и более
Ш-1	Шов потолочный с активной протечкой	независимо от раскрытия
Ш-2	Шов стеновой угловой с фильтрацией влаги	независимо от раскрытия

									2348-14-003
									Загорская ГАЭС-2 на р. Кунье (достройка)
Изм.	Кол. у	Лист	№ док.	Подр.	Дата	Здание ГАЭС. Ремонт конструкций в помещениях на отм. 135,100; 136,300 м План на отм. 136,300, схема потолка помещений с отметкой пола 136,300			
Разработан		Зверева		<i>[подпись]</i>	20.06.20				
Проверил		Зувв		<i>[подпись]</i>	30.06.20				
Н. контр.		Машкова		<i>[подпись]</i>	02.07.20	АО "Институт Гидропроект" г. Москва, ул. Таловая д. 25 Тел.: +7(495) 250-00-00 факс: +7(495) 250-00-01			
Нам. отдела		Потемкин			30.06.20				
						ФОРМАТ: А3x3			