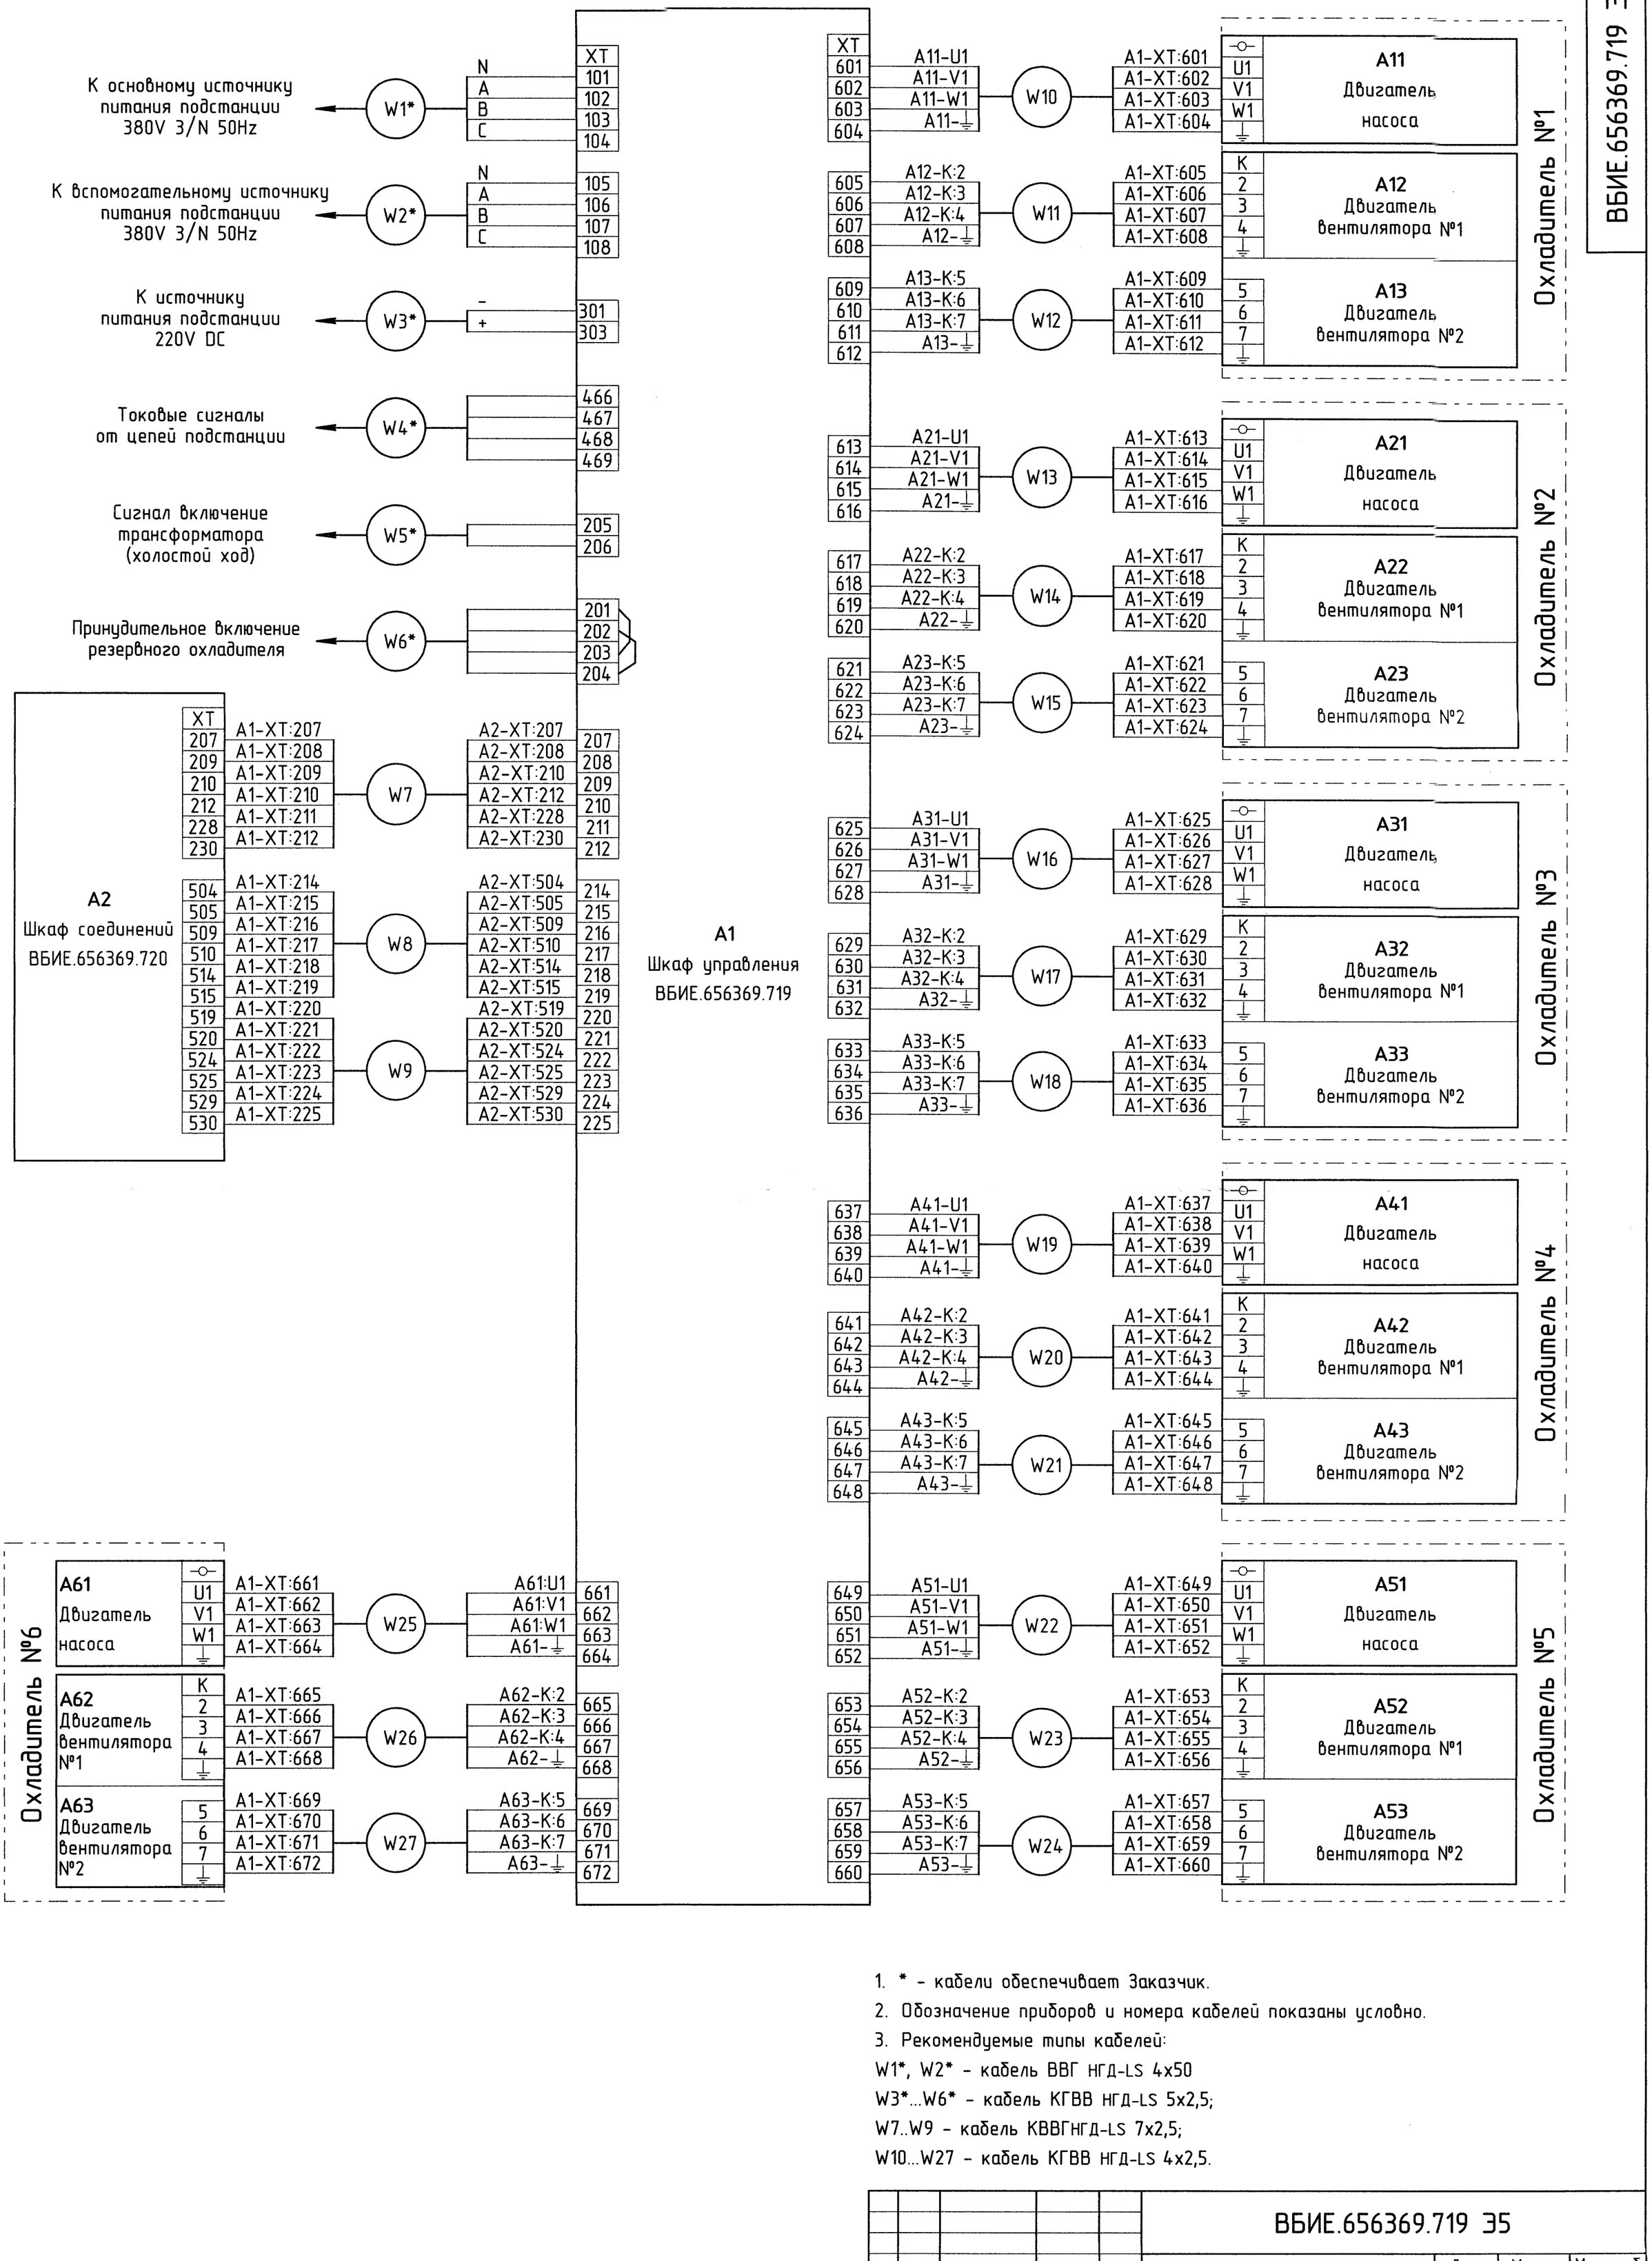

1. * - кабели обеспечивает Заказчик.
2. Обозначение приборов и номера кабелей показаны условно.
3. Рекомендуемые типы кабелей:

W1*, W2* - кабель ВВГ НГД-LS 4х50

W3*...W6* - кабель КГВВ НГД-LS 5х2,5;

W7..W9 - кабель КВВГНГД-LS 7х2,5;

W10...W27 - кабель КГВВ НГД-LS 4х2,5.

Изм.	Лист	№ докум.	Подп.	Дата
Разраб.		Григорьева		13.04.18
Пров.		Чумакова		13.04.18
Т.контр.				17.04.18
Н.контр.		Турчан		16.04.18
Утв.		Питомец		16.04.18

ВБИЕ.656369.719 Э5

Шкаф управления

Схема электрическая подключения

Лит.	Масса	Масштаб
	-	-
Лист	Листов 1	

Инв. № подл.	Подп. и дата	Взам. инв. №	Инв. № дубл.	Подп. и дата
10423 18	18.04.18			

ТДЦ-230000/330-У1 Перв. примен. ВБИЕ.656369.719 Справ. № Ф-7.3-136 ©cads

Копировал - Кул. Формат А4