
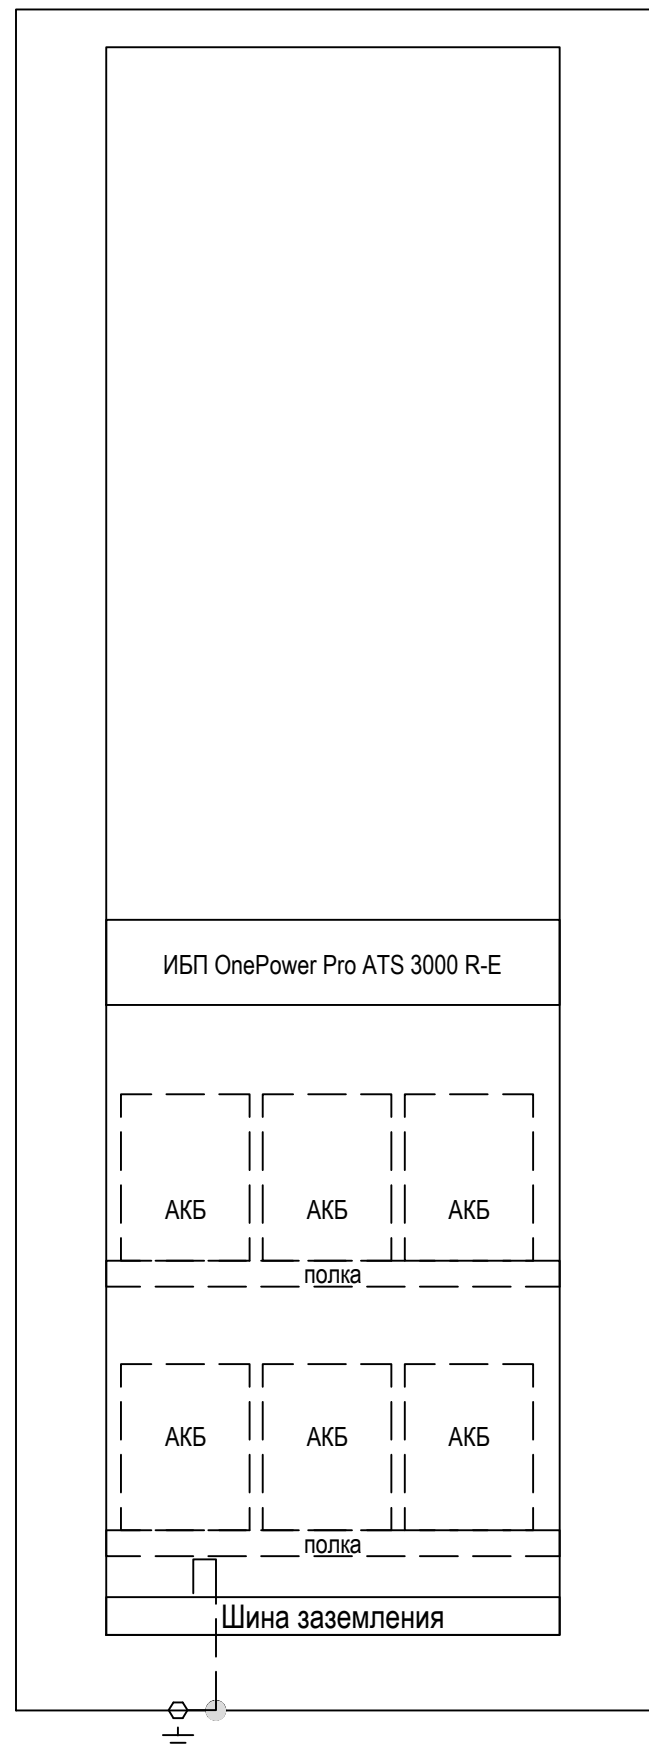
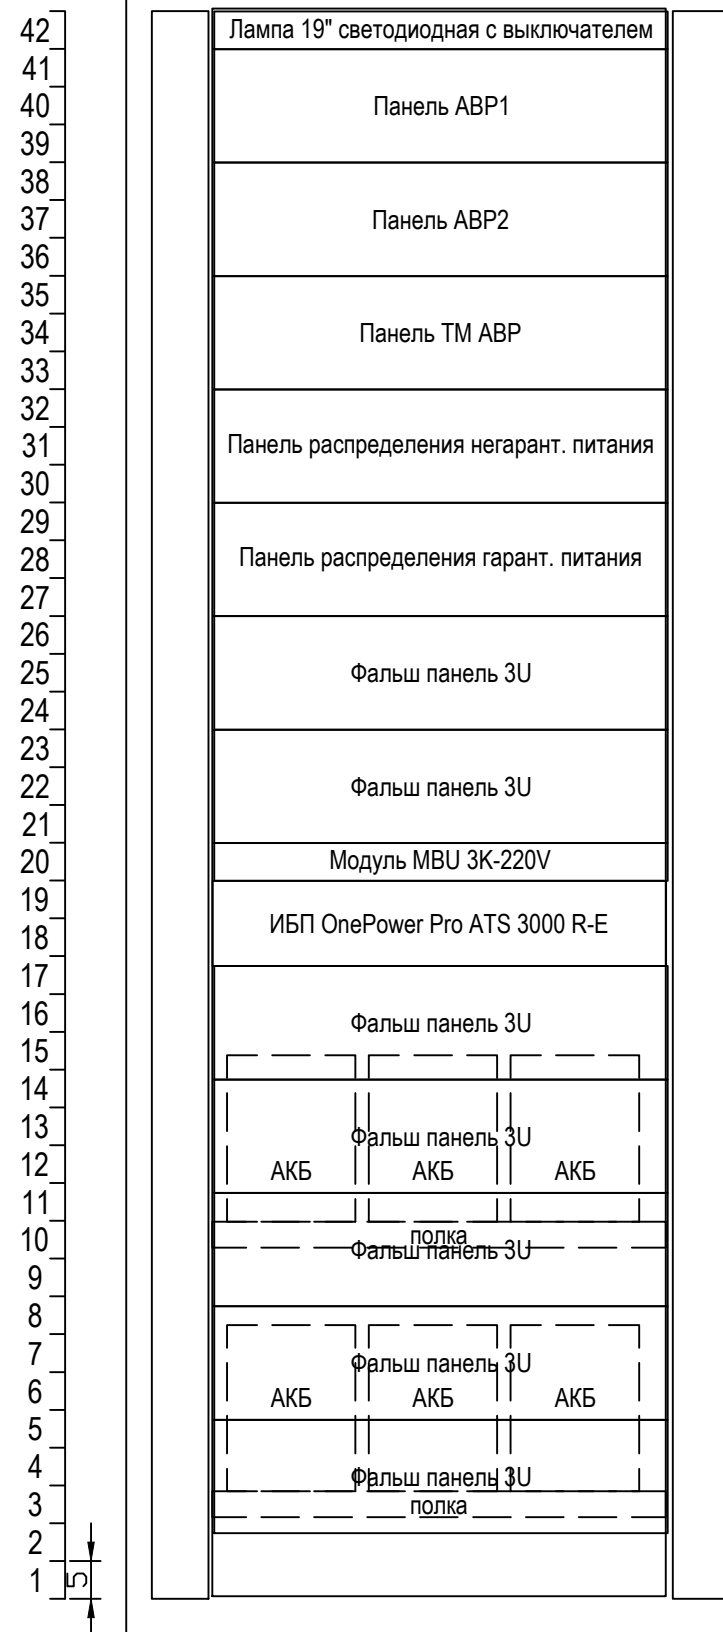
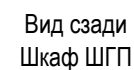
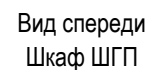


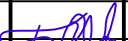

| Поз. | Наименование                                                                            | Кол. | Прим. |
|------|-----------------------------------------------------------------------------------------|------|-------|
| 1    | Шкаф напольный 42U, 2050х600х800 (ВхШхГ), дверь стекло/металл., с монтажными элементами | 1    |       |
| 2    | Лампа 19" светодиодная с выключателем                                                   | 1    |       |
| 3    | Опора для электроустановочных элементов с DIN рейкой (19.043.00)                        | 5    |       |
| 4    | Полка приборная усиленная 600мм для шкафа 800мм (2.216.61-08)                           | 2    |       |
| 5    | Комплект щеточного ввода в шкаф, универсальный 420мм (КВ-Щ-55.420А)                     | 1    |       |
| 6    | Комплект винт М6, квадратная гайка, шайба (упак.100шт)                                  | 2    |       |
| 7    | Фальш-панель 3U (19.010.03)                                                             | 7    |       |
| 8    | Шина заземления для шкафа (22 гнезда) 450 мм (KZD.R.045.22)                             | 1    |       |
| 9    | Панель АВР 1, в составе:                                                                | -    |       |
| 9.1  | Автоматический выключатель AV-6 3P 32A (B) 6kA EKF AVERES                               | 2    |       |
| 9.2  | Автоматический выключатель AV-6 3P 6A (B) 6kA EKF AVERES                                | 2    |       |
| 9.3  | Шина « N » нулевая 8/2 (И ЭК) ШН И-6х9-10-Д-С                                           | 2    |       |
| 10   | Панель АВР 2, в составе:                                                                | -    |       |
| 10.1 | Устройство управления резервным питанием «AVR-02»                                       | 1    |       |
| 10.2 | Контактор модульный «ST40-31»                                                           | 2    |       |
| 10.3 | Реле промежуточное «РК-3Р»                                                              | 2    |       |
| 10.4 | Шина нулевая на DIN-изолятор ШНИ-6х9-10-Д-С                                             | 2    |       |
| 11   | Панель АВР ТМ, в составе:                                                               | -    |       |
| 11.1 | МИП К-С PD194PQ-8N4T-10001-5А-380В-Ж-3.4-0.5                                            | 1    |       |
| 12   | Панель распределения негарантированного питания, в составе:                             | -    |       |
| 12.1 | Устройство защиты от импульсных перенапряжений и помех ГСКЗ-230/103+1                   | 1    |       |
| 12.2 | Автоматический выключатель AV-6 1P 25A (C) 6kA EKF AVERES                               | 3    |       |
| 12.3 | Автоматический выключатель AV-6 1P 16A (B) 6kA EKF AVERES                               | 6    |       |
| 12.4 | Автоматический выключатель AV-6 1P 10A (B) 6kA EKF AVERES                               | 3    |       |
| 12.5 | Шина нулевая в корпусе 2х 7 100А sn0-2х7                                                | 1    |       |
| 12.6 | Гребенчатая шинка 3Р, 12 модулей, шаг 18 мм «10391»                                     | 1    |       |
| 12.7 | Заглушка для шин 3Р «10399"                                                             | 2    |       |
| 13   | Панель распределения гарантированного питания, в составе:                               | -    |       |
| 13.1 | Автоматический выключатель AV-6 2P 10A (C) 6kA EKF AVERES                               | 10   |       |
| 13.2 | Автоматический выключатель AV-6 2P 2A (C) 6kA EKF AVERES                                | 1    |       |
| 13.3 | Гребенчатая шинка 2Р,57 модулей, 1 метр «А9ХРН257»                                      | 1    |       |
| 13.4 | Заглушка для шин 2Р «10398»                                                             | 2    |       |
| 14   | Модуль внешней обводной цепи (байпас) MBU 3К-220V                                       | 1    |       |
| 15   | Источник бесперебойного питания OnePower Pro ATS 3000 R-E                               | 1    |       |
| 16   | Аккумуляторная батарея (12V / 105Ah) FIAMM 12FLB400P                                    | 6    |       |
| 17   | WEB/SNMP-адаптер WEBtel II ES AUX                                                       | 1    |       |
| 18   | Датчик влажности и температуры HTS-100D                                                 | 1    |       |
| 19   | Монтажный комплект для крепления в стойку МК21                                          | 1    |       |
| 20   | Вентиляторный блок с комплектом подключения вент. блока с термостатом (0 - 60 C)        | 1    |       |
| 21   | Устройство защиты линии Ethernet                                                        | 1    |       |

|          |         |              |        |                                                                                       |       |                                            |                                      |      |        |
|----------|---------|--------------|--------|---------------------------------------------------------------------------------------|-------|--------------------------------------------|--------------------------------------|------|--------|
|          |         |              |        |                                                                                       |       | 3041-256-СОЛЗ.ГЧ                           |                                      |      |        |
|          |         |              |        |                                                                                       |       | Реконструкция ПС 35 кВ Промышленная        |                                      |      |        |
| Изм.     | Кол.уч. | Лист         | № док. | Подп.                                                                                 | Дата  | Сборник опросных листов на аппаратуру ССПИ | Стадия                               | Лист | Листов |
| Разраб.  |         | Скоробогатов |        |  | 03.25 |                                            | -                                    | 2.1  |        |
|          |         |              |        |                                                                                       |       |                                            |                                      |      |        |
|          |         |              |        |                                                                                       |       |                                            |                                      |      |        |
| Проверил |         | Бучинский    |        |  | 03.25 | Опросный лист на шкаф ШГП                  | Проектный центр<br>ООО "Техно Базис" |      |        |
| Н.контр. |         | Тюкавкин     |        |  | 03.25 |                                            |                                      |      |        |

Формат А3