
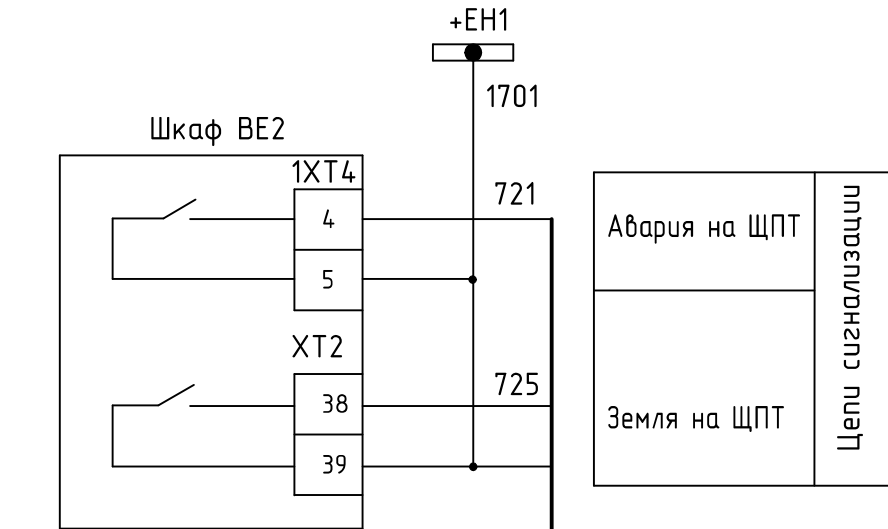


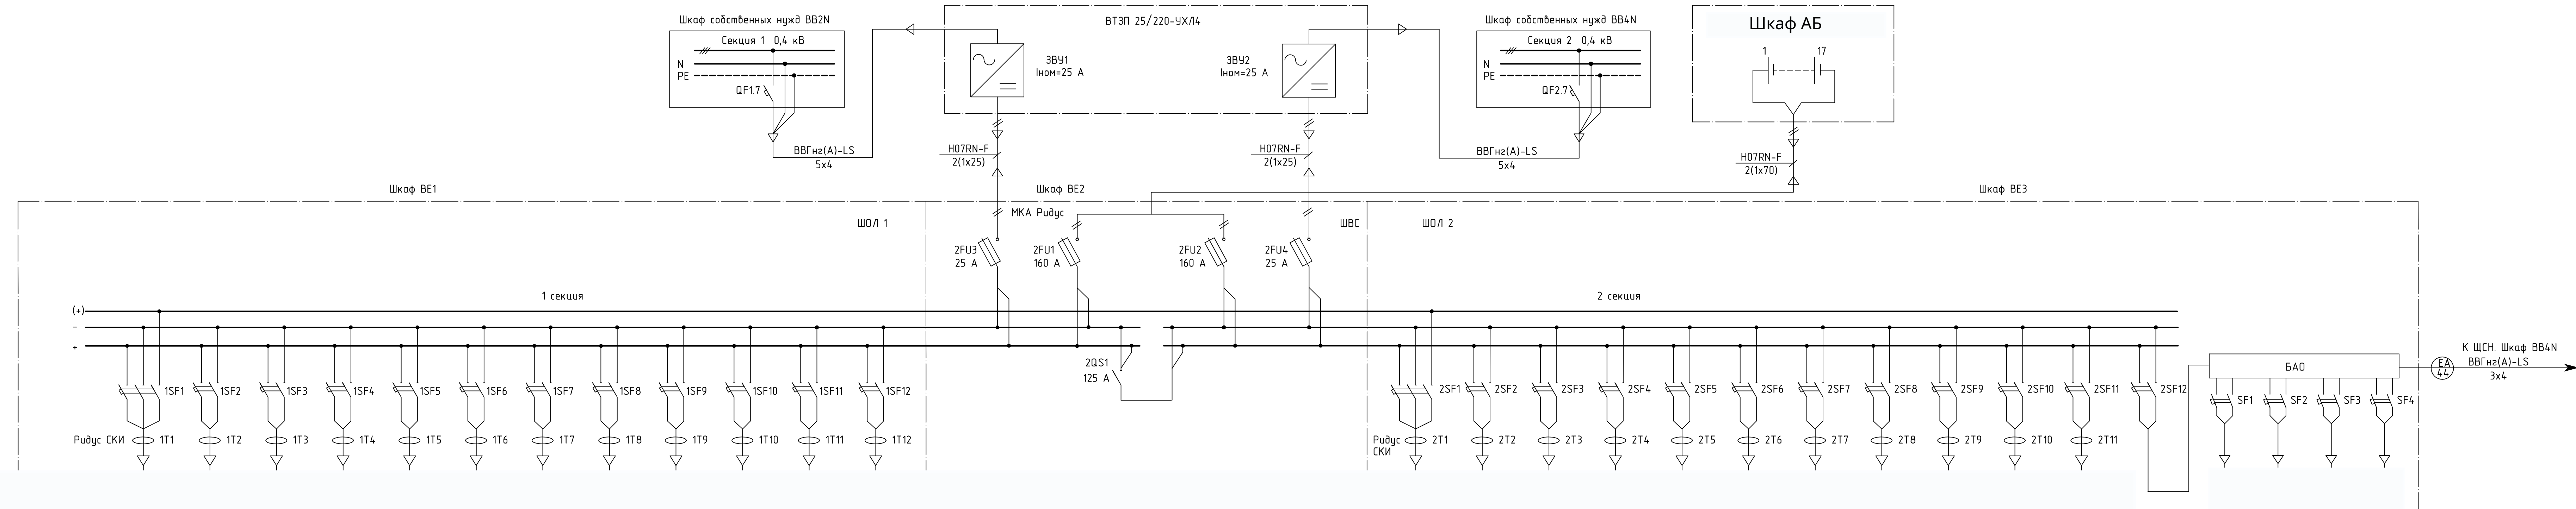

- * - номера клемм уточняются производителем.
- В составе ЩПТ предусмотреть устройства сигнализации и контроля, выполняющие следующие функции:
 - контроль напряжения на шинах постоянного тока и выдача сигнала о его повышении или понижении с помощью реле контроля напряжения и пульсаций РКНП;
 - контроль уровня пульсации напряжения на секции и выдача сигнала при увеличении пульсаций выше заданной уставки с помощью реле контроля напряжения и пульсаций РКНП;
 - контроль АБ и зарядно-подзарядных агрегатов;
 - контроль сопротивления изоляции цепей оперативного тока с помощью системы контроля изоляции СКИ Ридус;
 - автоматизированный поиск замыканий на землю в сети постоянного тока с помощью системы контроля изоляции СКИ Ридус;
 - автоматическое определение поврежденного (замыкание на землю) присоединения ЩПТ с помощью системы контроля изоляции СКИ Ридус;
 - контроль аварийного отключения любого автоматического выключателя;
 - генерирование «мигающего света»;
 - блок аварийного освещения 1,5 кВт.