

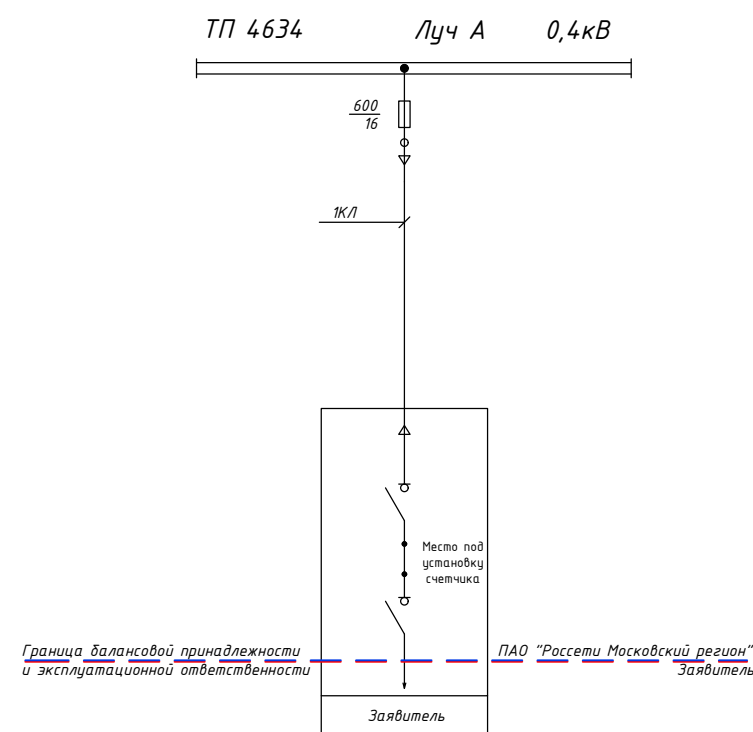
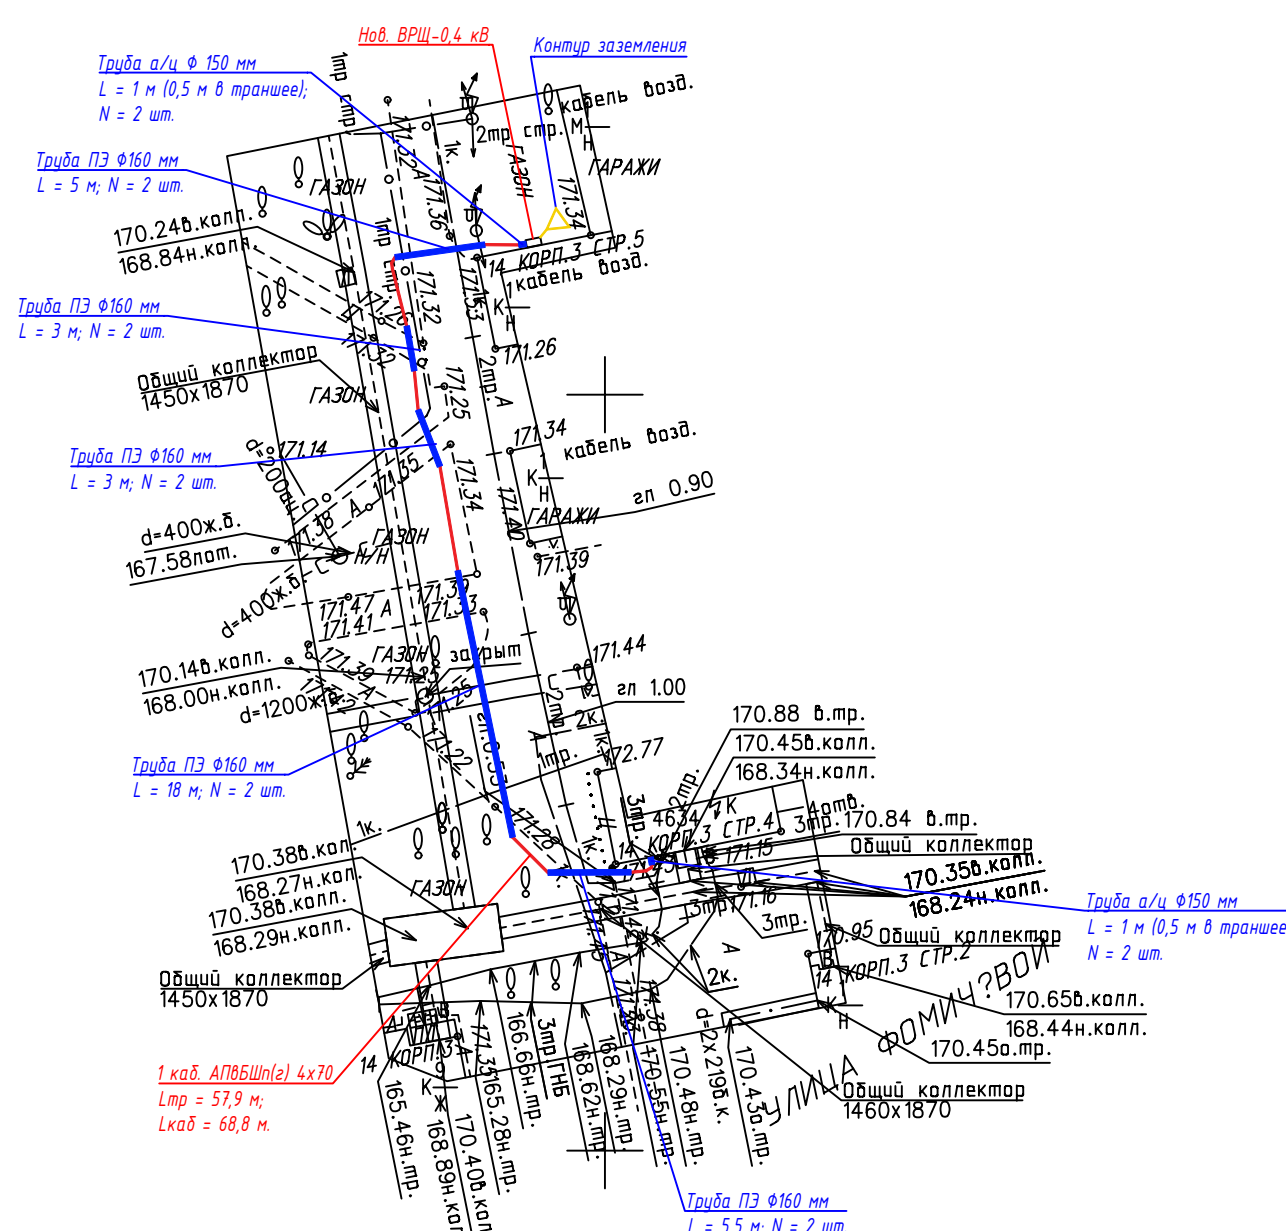
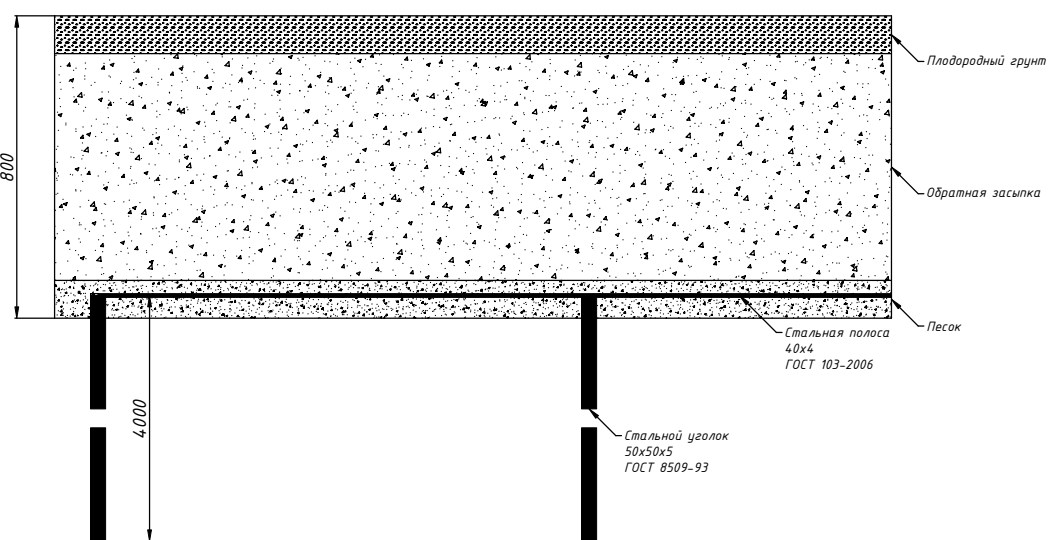
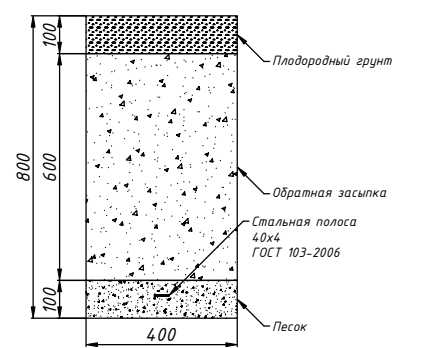
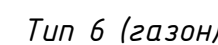
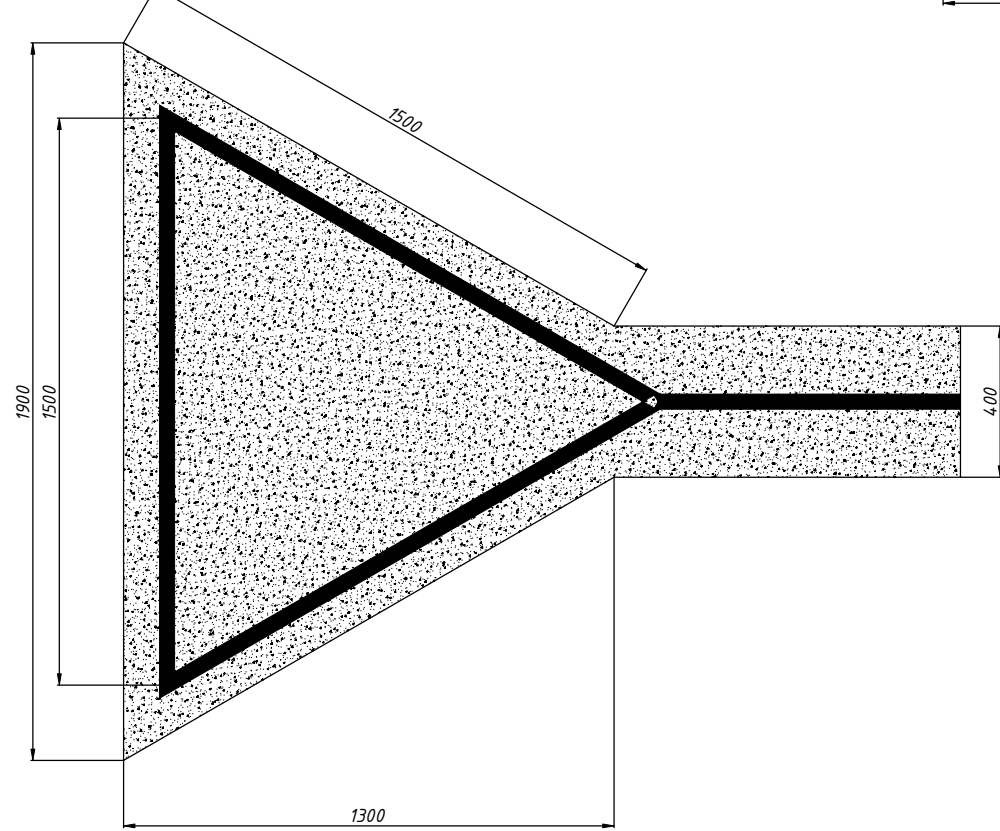
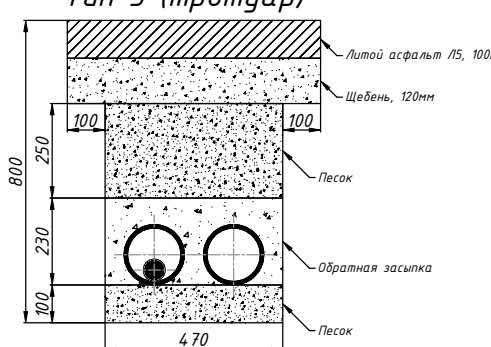
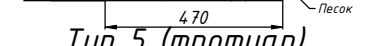
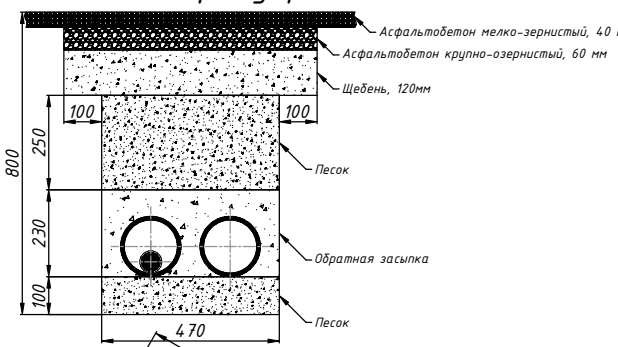
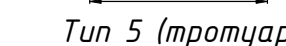
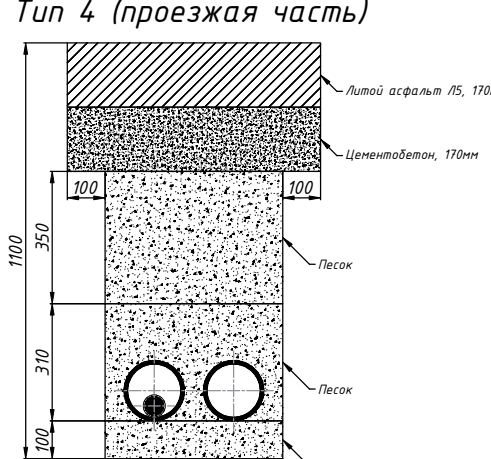
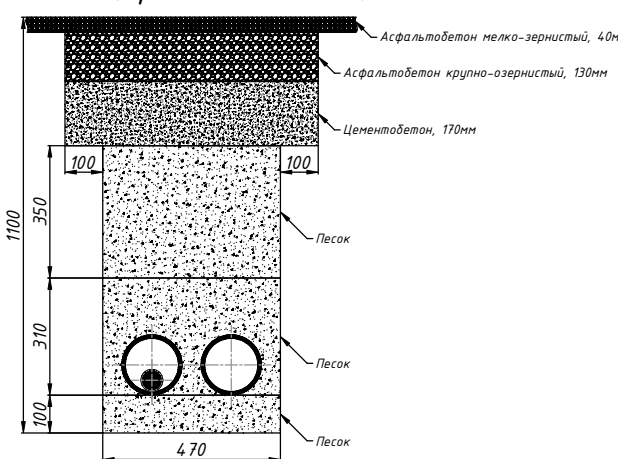
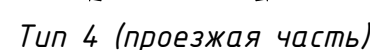
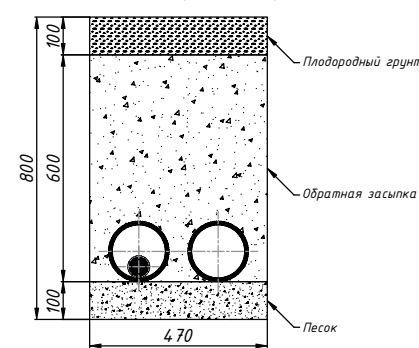
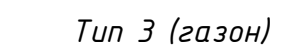
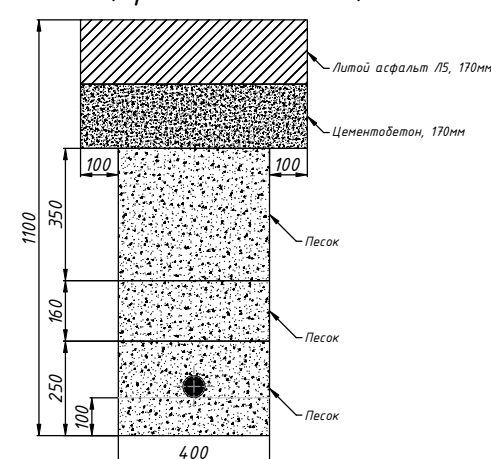
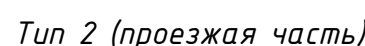
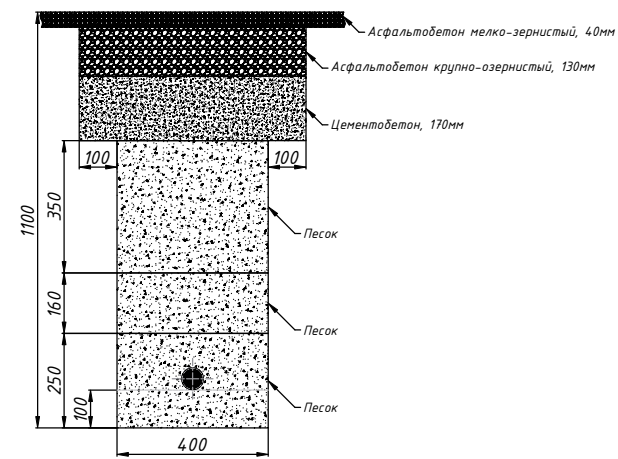


ТП 4634 Луч А 0,4кВ

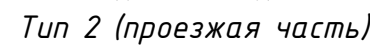

Зимний период

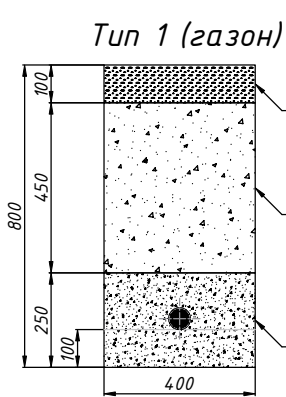


	водопровод (водовод)		водосток		дренаж
	канализация		газопровод		тепловывод
	кабель электротехнический		кабель наружного освещения		кабель телевидения
	кабель ДС		кабель МПС		кабель связи YPO
	кабель радио		зопопровод		воздухопровод
	кабелопровод		кабель МОСЭЛЕКТРОПРАНС		кабель канализации
	бронированный кабель связи		волновод		блочная канализация (кабель электротехнический)
	кабельный коллектор		кабель заземления		бездымная прокладка
	общий коллектор		пр		

- - Проектируемый кабель
- - Проектируемые трубы ПНД
- - Контур заземления

Начальник управления по разработке
и согласованию проектной документации:
15.10.2026 г.

Создано
Иван Красоткин
№ ТД-МС-26-502-235125(325664)
при условии:
Дол. создавать в АП. Москвитин

Филиал ПАО «Росети Московский регион» -
Московские кабельные сети
Земледелец начальник управления
начальник ремонтно-эксплуатационного района
П. Глуценко
0809.26

Согласование № 07/890
от «11» сентября 2020 г.
АО «Москоллектор» ☞

«Москоллектор» тел. 8 - 495 - 468-11-30 (tsapdapodzemstroy.ru)
или тел. 8 - 495 - 224-24-64, доб. 27220

Характеристики

Департамент
жилищно-коммунального
хозяйства города Москвы
АО «МОСКОЛЛЕКТОР»

ПРОЕКТИРОВАНИЕ ВЫПОЛНИТЬ В УВЯЗКЕ С СУЩЕСТВУЮЩИМИ ОТМЕТКАМИ

При возникновении вопросов к инженерно-топографическому плану обращаться по электронной почте: consultation_PK@mqqt.ru.

Если в процессе проведения земляных работ выявляются несоответствия фактического расположения действующих инженерных коммуникаций, согласно п. 2.5.7 Постановления Правительства Москвы от 19.05.2015 № 299-ПП «Об утверждении Правил проведения земляных работ, установли временных ограждений, размещения временных объектов в городе Москве», необходимо вызывать на место производства работ представителей проектной организации, заказчика, эксплуатационных организаций подземных коммуникаций и ГБУ «Мосгосреострест».

М 1:500, высота сечения рельефа 0.5м

система координат: Московская; система высот: Московская

						МОСК-26/00147 - ИГДИ-Г			
						Наименование объекта: Строительство КЛ-0.4кВ от ТП-8(0.4кВ № 4634 до ВРЩ-0.4кВ, установка ВРЩ-0.4кВ 1 шт., в т.ч. ПИР: г.Москва, ул.Фоминской, д.14, корп.3, стр.5			
Изм.	Кол.уч.	Лист	№ доп.	Подпись	Дата	Заказчик: ПАО "Россети Московский регион"			
Разработана					28.09.26	Местоположение (адрес) объекта: г. Москва, ул. Фоминцевой, д.14, корп.3, стр.5	Стадия	Лист	Листов
Полевые работы	Хомутов П. В.				28.09.26	Жилой сектор	И		1
Камерал. работы	Матвиенко Е. Я.				28.09.26	Документация: Д-XXXI-04-06			
ЛТР (Крп.ли.)	Новрагина А. А.				28.09.26				
Н.контр.	Аникова Л. И.				28.09.26	ИНЖЕНЕРНО-ТОПОГРАФИЧЕСКИЙ ПЛАН (М 1:500)	ДЕПААРТАМЕНТ ГРАДОСТРОИТЕЛЬНОЙ ПОЛИТИКИ ГОРОДА МОСКВЫ © ГБУ "Мосгоргеострест"		
						Заказчик: Зенкова Галина Ивановна	МКС – ДОРХС – 1361 – ЭС		
						Строительство КЛ-0.4кВ от ТП–6(0.4кВ № 4634 до ВРЩ–0.4кВ, установка ВРЩ–0.4кВ – 1 шт., в т.ч. ПИР: г.Москва, ул.Фоминцевой, д.14, корп.3, стр.5			
Изм.	К.уч.	Лист	№доп.	Подпись	Дата		стадия	лист	листов
Утвердил	Хданов				10.26	Кабельные линии 0,4 кВ	Р	З	1
Разраб.	Хусанов				10.26				
						План трассы М 1:500	 РОССЕТИ МОСКОВСКОГО РЕГИОНА		
Н. контр.	Хданов				10.26				