

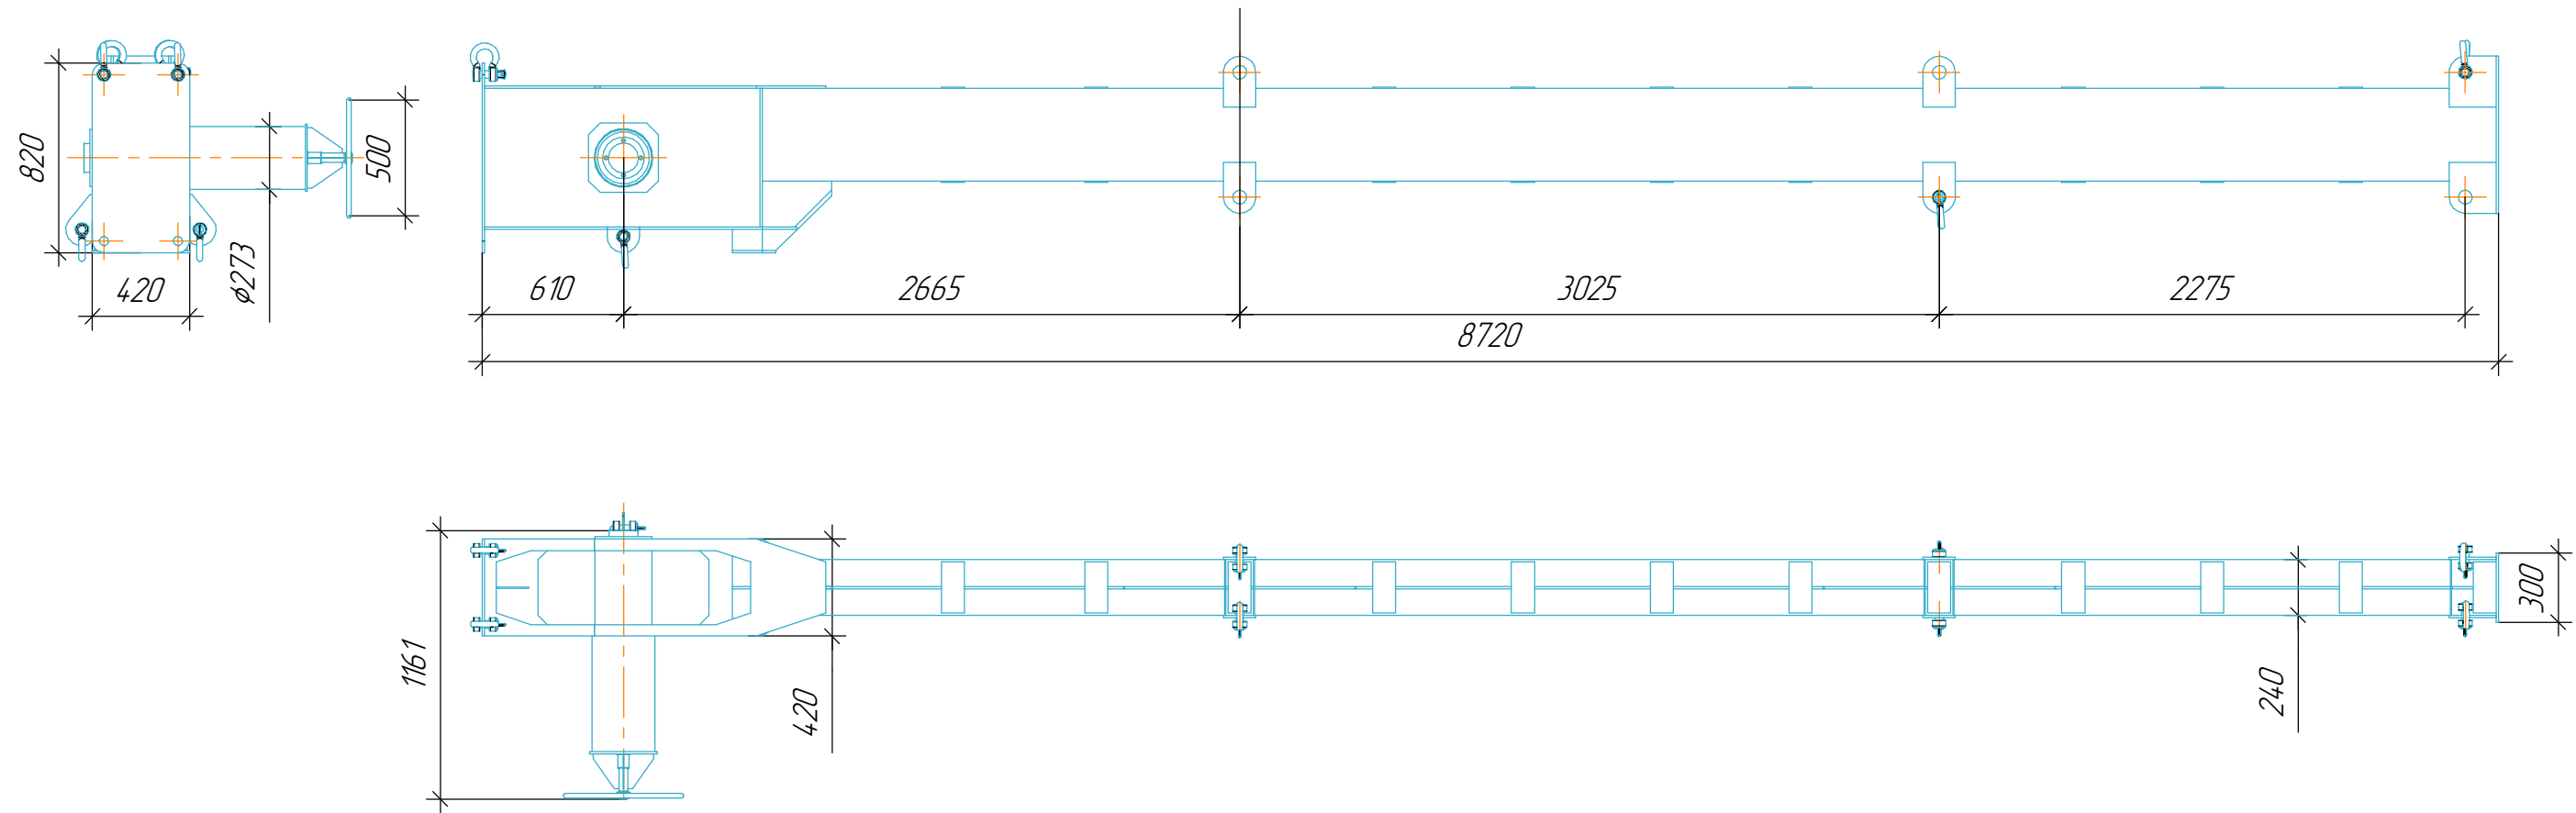


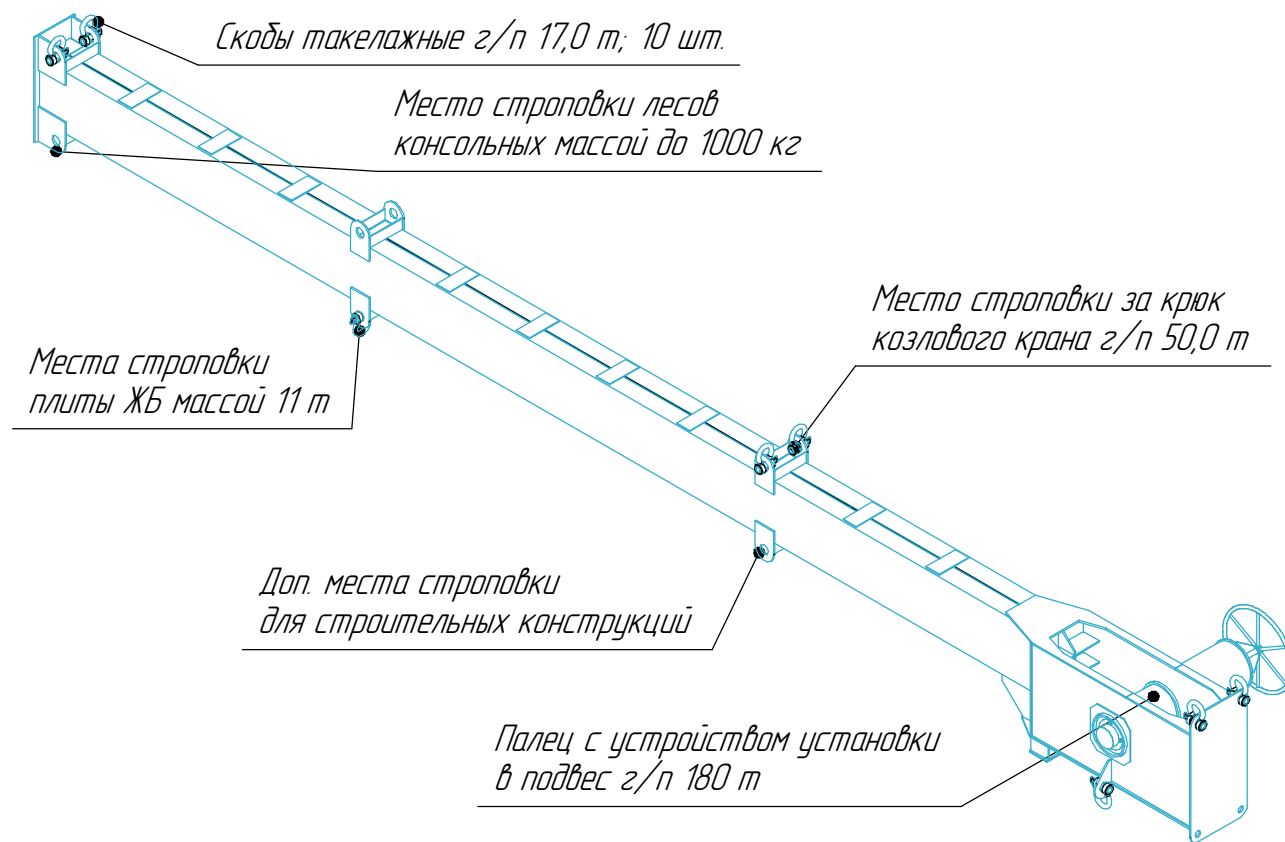


1. Назначение: траверса для подъема ЖБ плит перекрытия и строительных конструкций.
2. Принцип: жесткая траверса с 4 точками строповки.
3. Требуемая грузоподъемность траверсы: не менее 15 т. Профиль и размеры элементов траверсы определяются по итогу расчетов.
4. Геометрия: Максимальный прогиб под нагрузкой не более 1/500 пролета.
5. Материалы: сталь.
6. Условия эксплуатации: температура до -40 °C; среда эксплуатации - открытая производственная площадка ГЭС; вероятность динамических рывков - присутствует.
7. Конструкция траверсы цельносварная. В комплект траверсы входят: балка траверсы - 1 шт., скоба такелажная г/п не менее 17,0 т - 10 шт.
8. Траверсу испытать статической нагрузкой согласно актуального ФНП №461.
9. В верхней части траверсы предусмотрены транспортировочные проушины (для строповки при помощи стропов).
10. Окраску элементов производить согласно ГОСТ 34016-2022 «Краны грузоподъемные. Грузозахватные приспособления. Требования безопасности».
11. Указать маркировать траверсы: грузоподъемность, регистрационный №, дата испытания.

						МК-2978.00			
						Эскиз траверсы для ремонта строительных конструкций щитового отделения ВБ	Стадия	Масса	Масштаб
Изм.	Колуч.	Лист	№ док.	Подп.	Дата			2860 кг	1:30
Разраб.	Ильин В.Р.								
Соглас.	Андрянов В.О.								
						Филиал ПАО "РусГидро- "Саратовская ГЭС"	Лист	Листов	1
Утверд.	Мерзляков Д.С.								АО "Гидроремонт-ВКК"

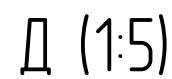


Ауст

И-И (1:7)
Палец траверсы
положение А (палец задвинут)

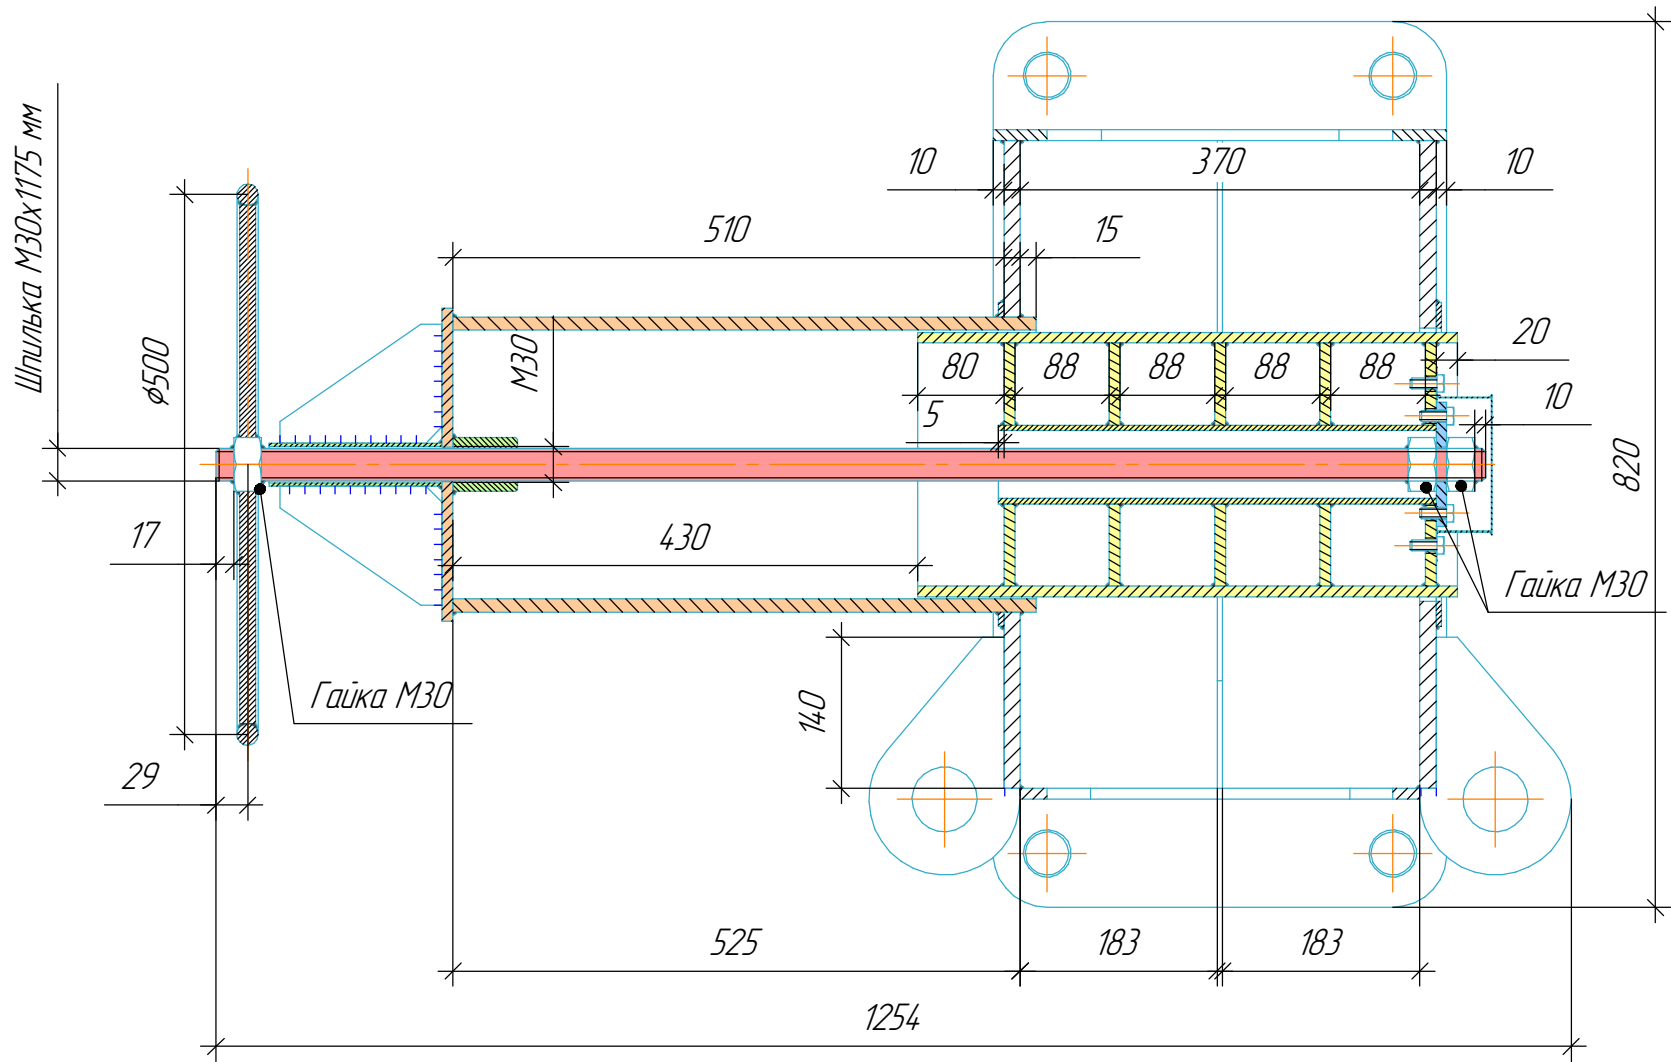


Палец траверсы
положение Б (палец выдвинут)

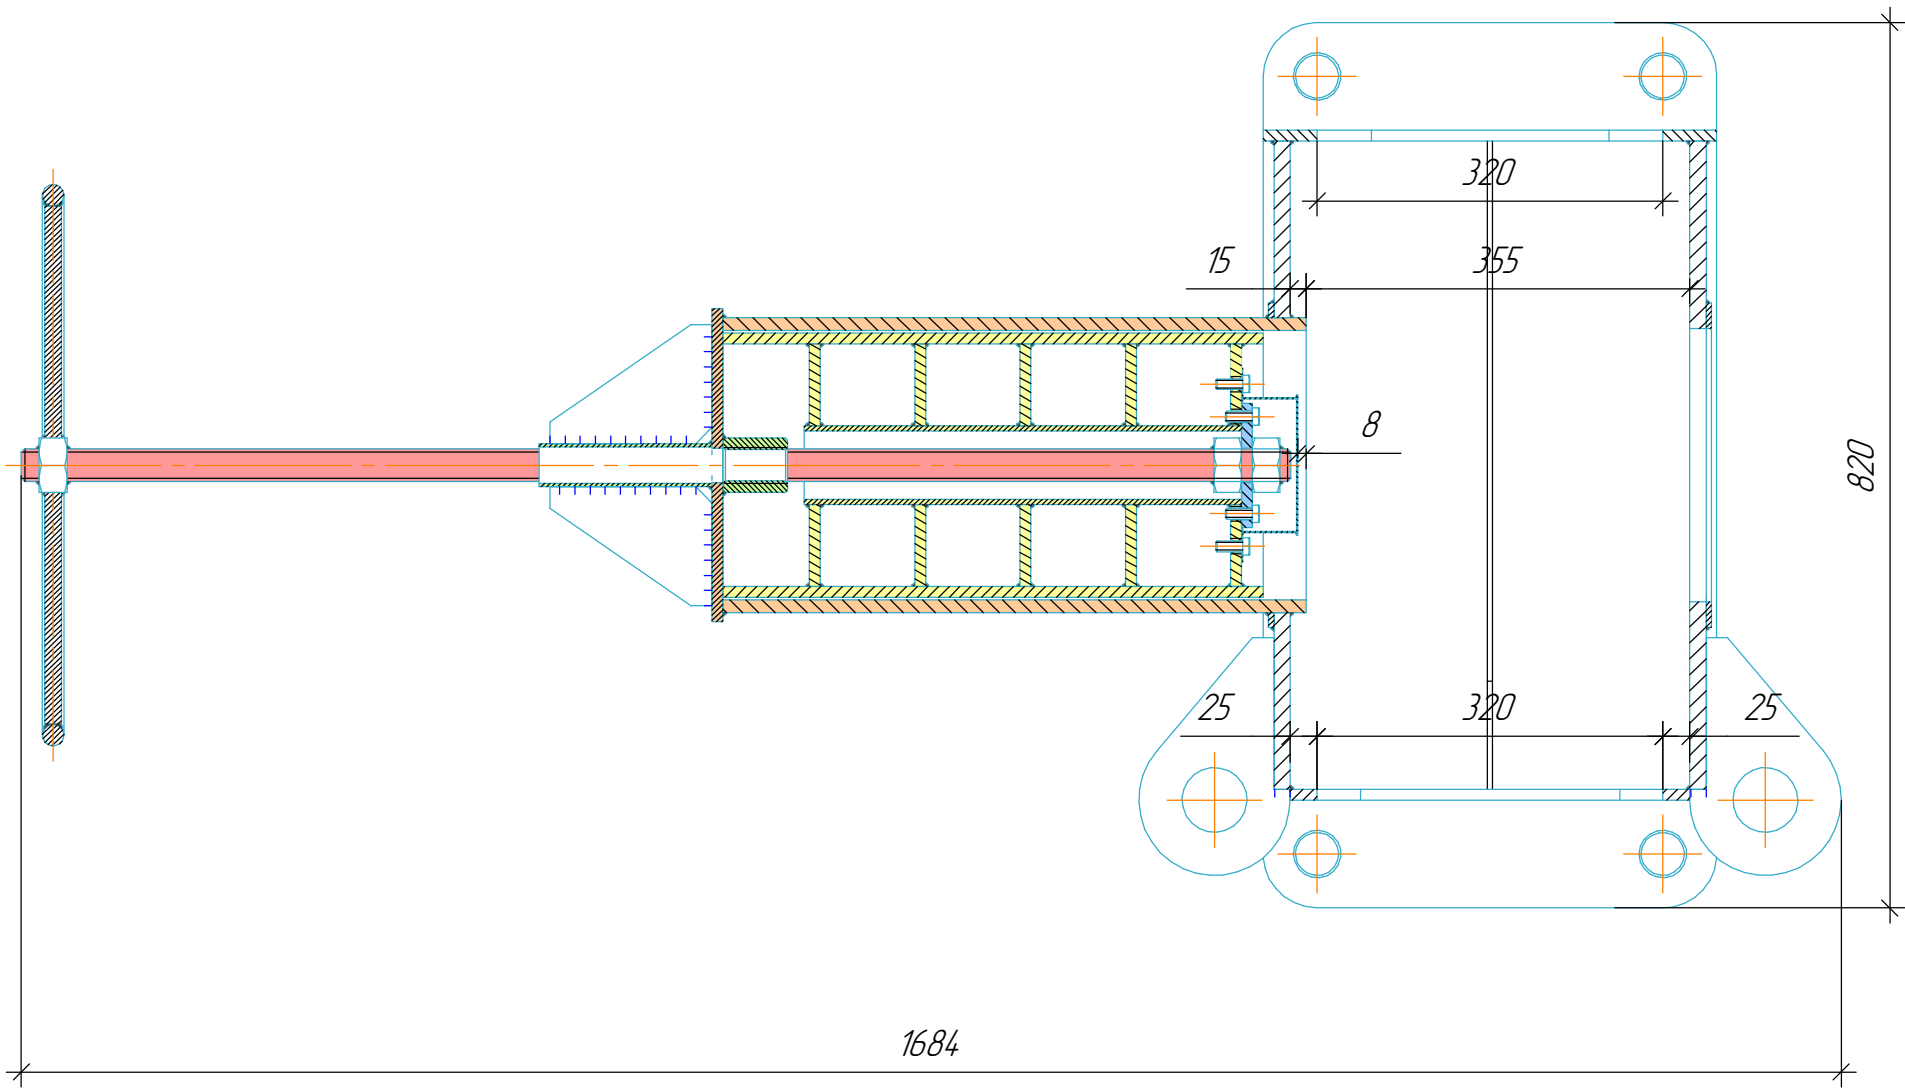

Инв. № подл.	Подп. и дата	Взам. инв. №

Изм.	Кол.уч.	Лист	№ док.	Подп.	Дата

МК-2978.00

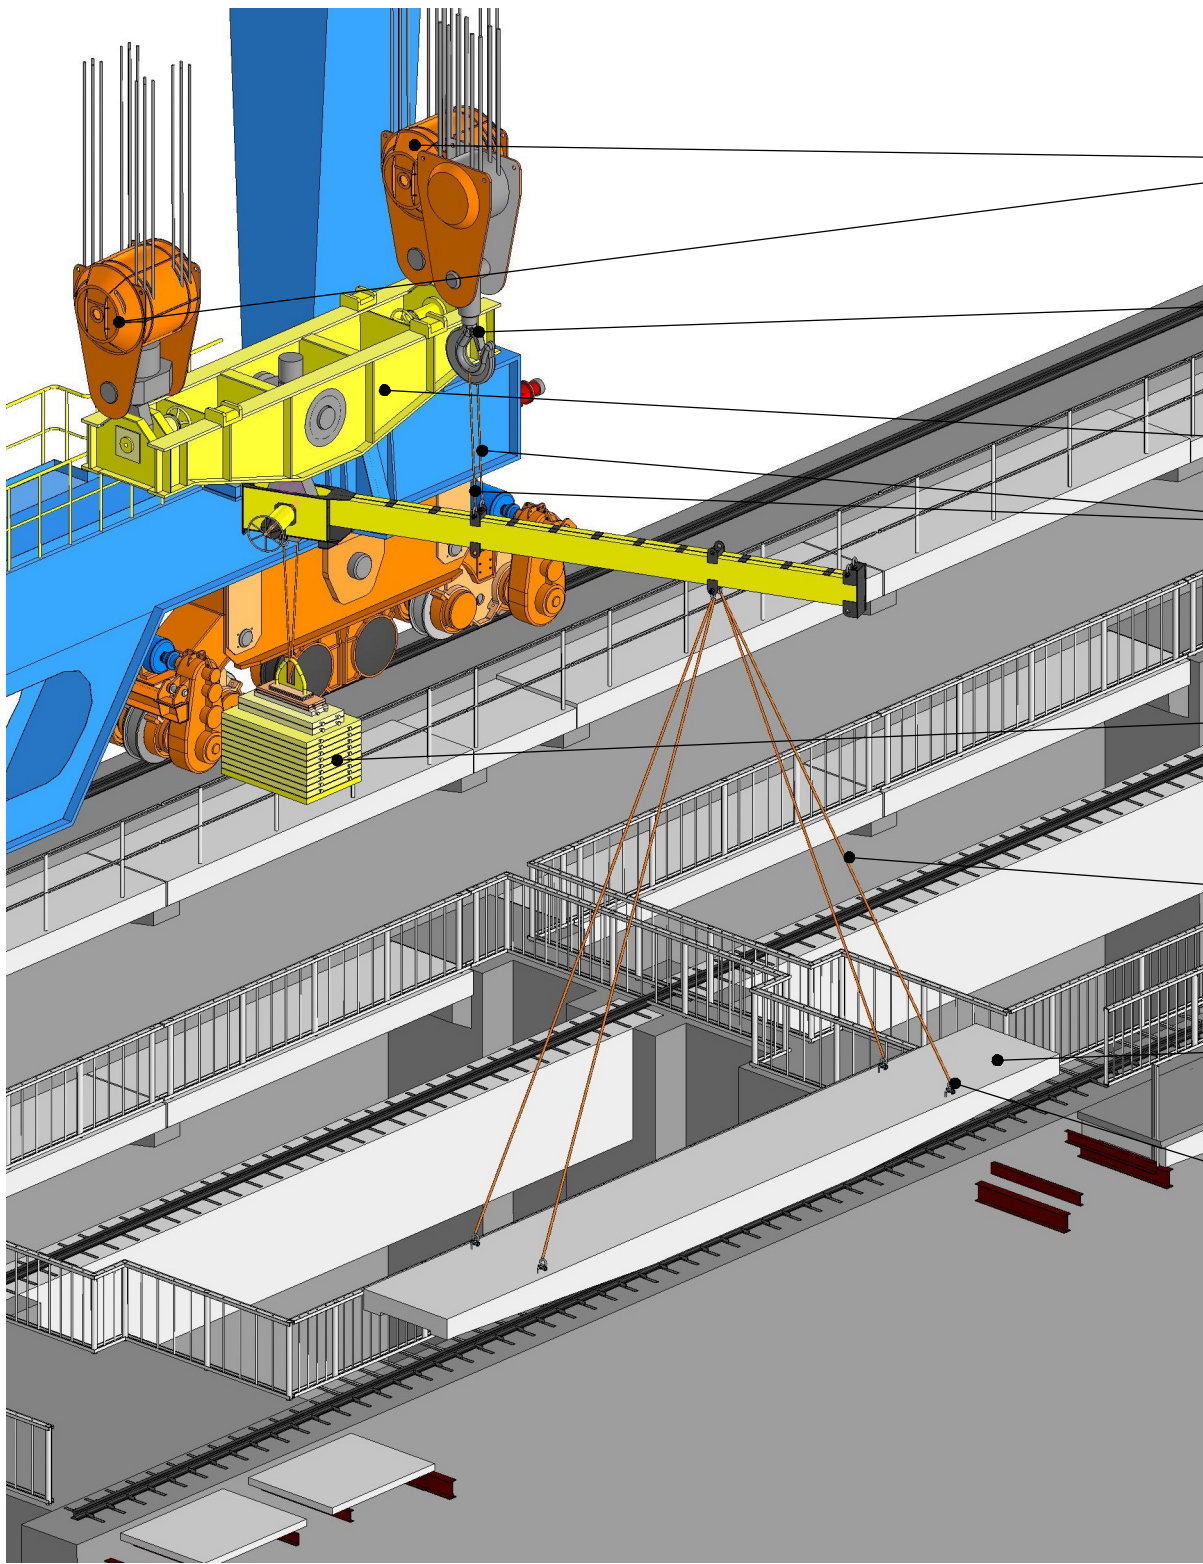

Подвесы крана з/п 180,0 т
Масса 7309 кг каждая

Крюк козлового крана з/п 50,0 т

Траверса №10 з/п 350,0 т
Собственная масса 12,9 т



2 Стропа СТП-10,0/3000

Контргруз массой 12,5 т

4 Стропа СТП-5,0 т/8000 мм

Плита ПР-1
масса 11 т

Скобы такелажные
з/п 6,5 т; 4 шт.

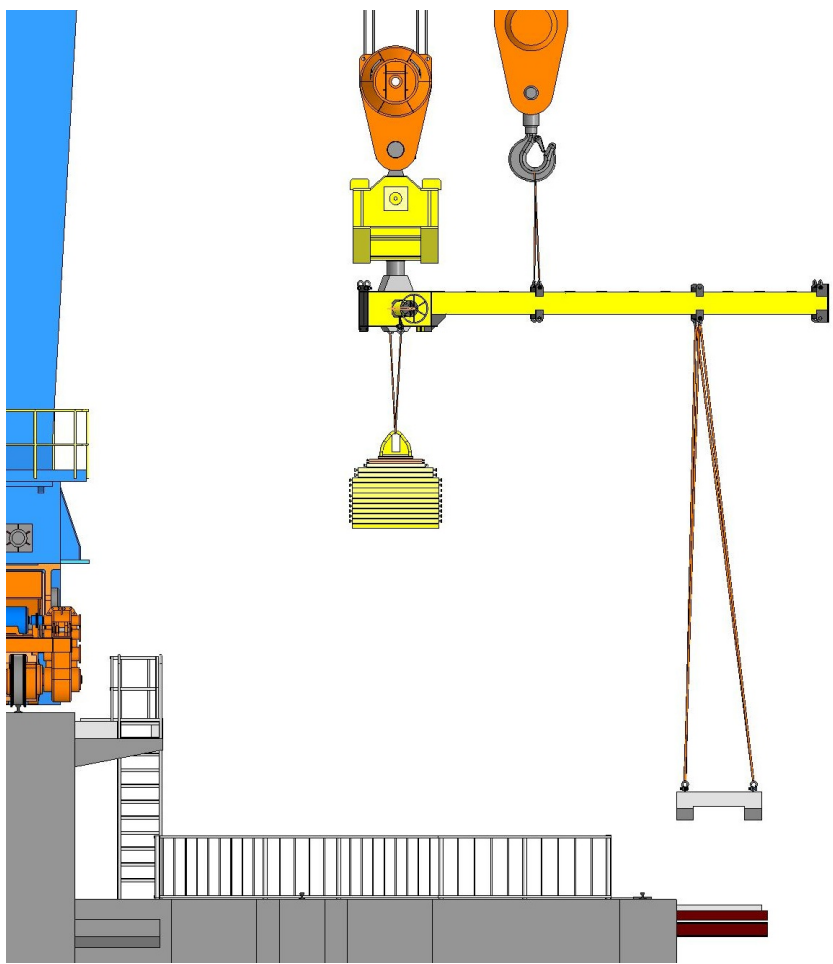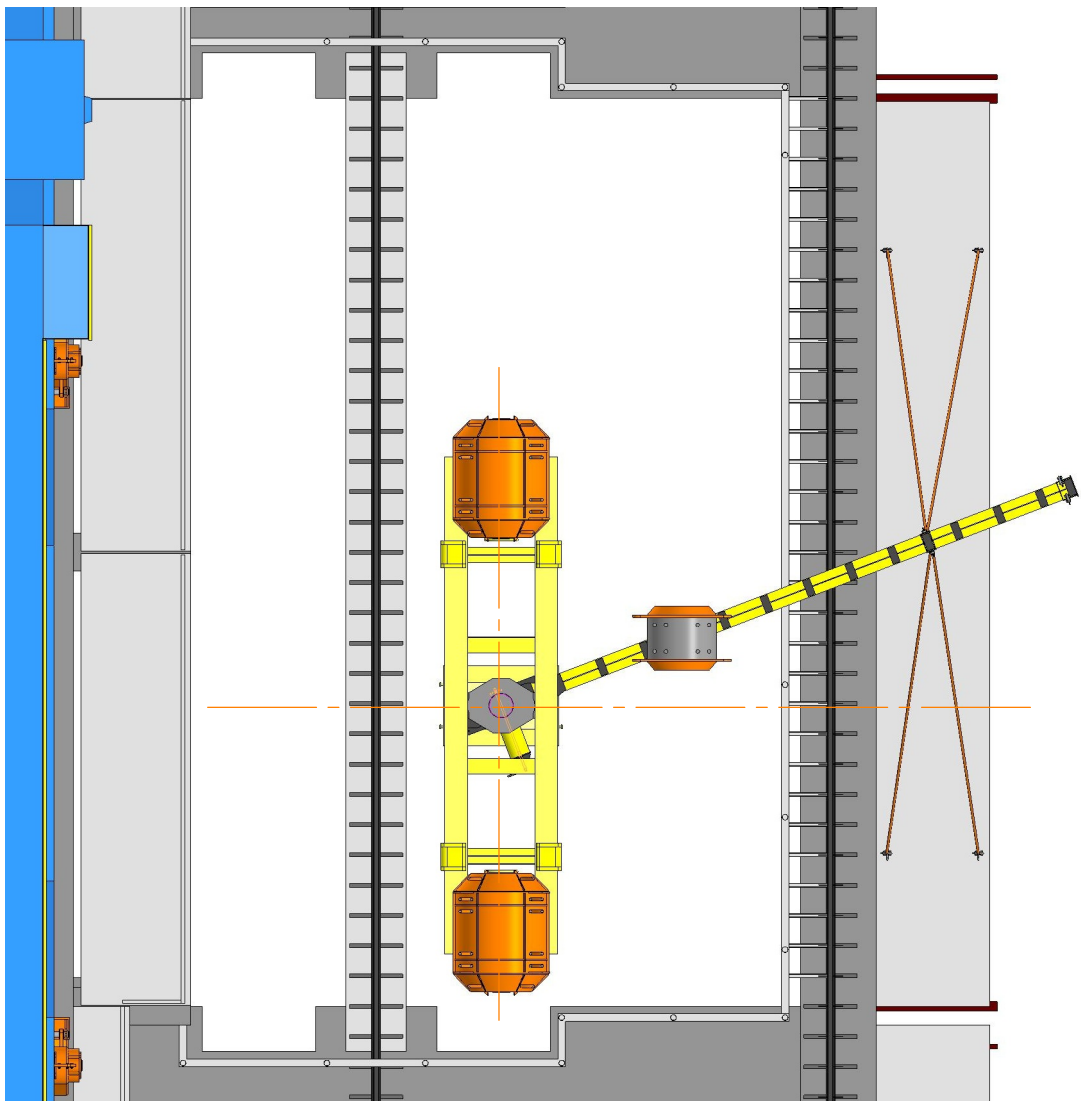

Инв. № подл.

Подп. и дата

Взам. инв. №

Изм.	Копуч.	Лист	№ док.	Подп.	Дата

МК-2978.00

Лист