

## 1-1 (1:10)

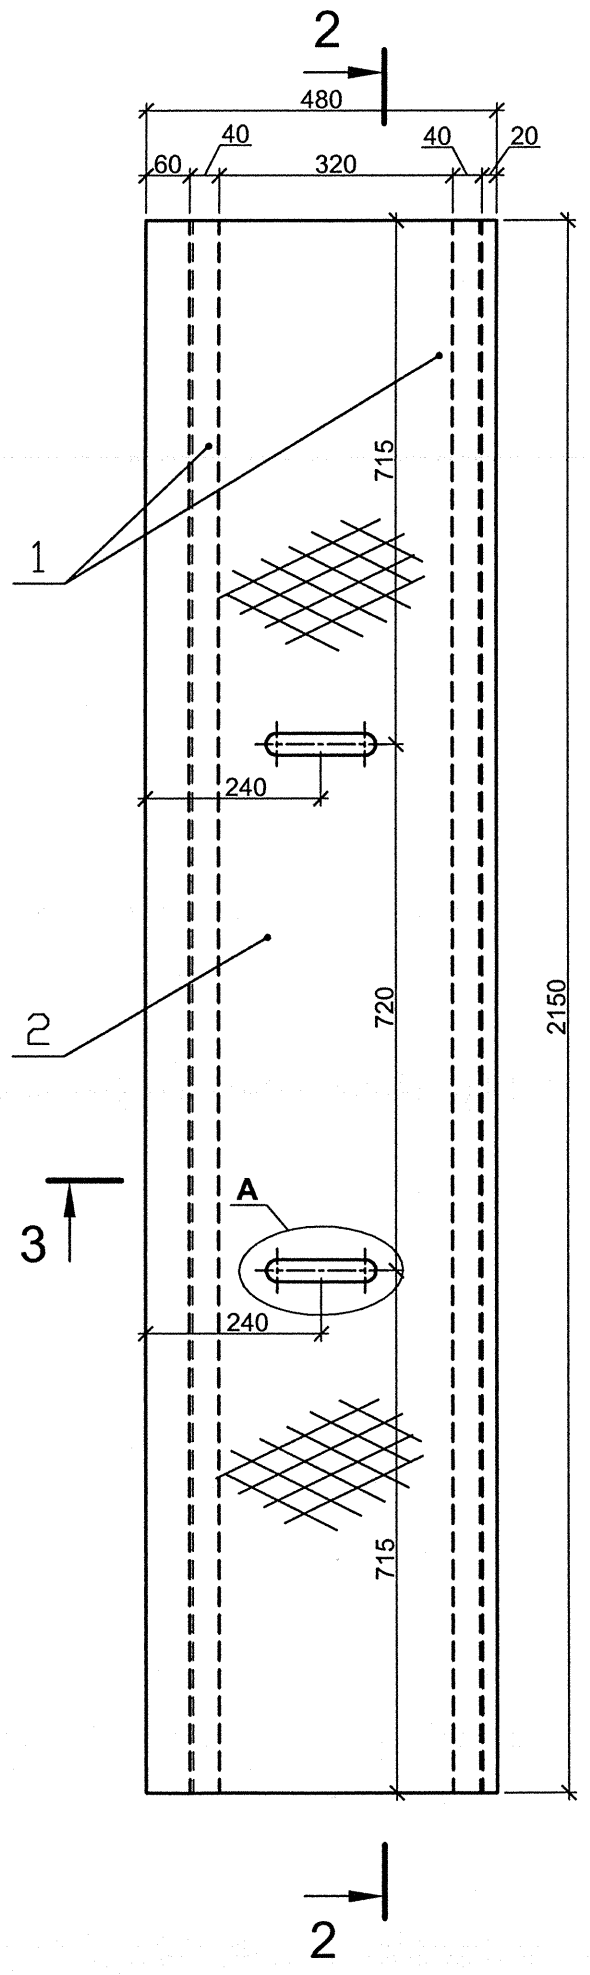


## 2-2 (1:5)

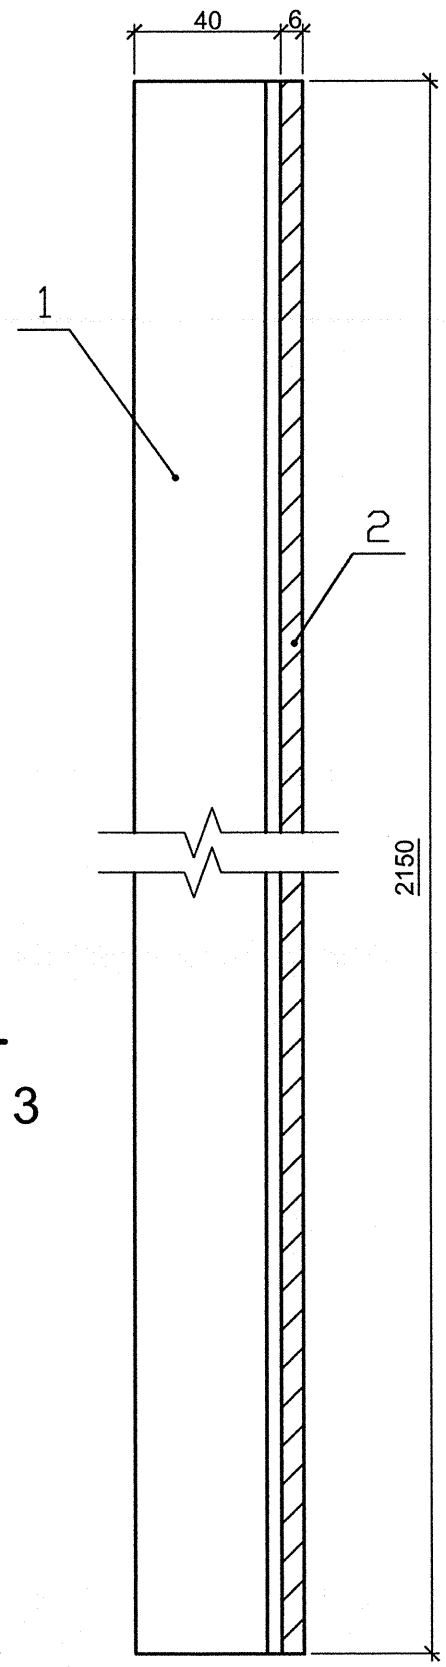



## Спецификация

| Поз. | Обозначение | Наименование | Кол. шт. | Масса ед., кг | Приме-чание |
|---|---|---|---|---|---|
| | | Уголок ∟40х40х4 ГОСТ 8509-93 | | | |
| 1 | | L= 2150 | 2 | 5,20 | |
| | | Лист рифлённый ромбический В-К-ПУ-5,0 ГОСТ 8568-77 | | | |
| 2 | | 2150х480 | 1 | 43,14 | |


## Ведомость расхода стали на элемент, кг

| Марка элемента | | | | | Всего |
|---|---|---|---|---|---|
| | ГОСТ 8568-77 | | ГОСТ 8509-93 | | |
| | Лист 5,0 | Итого | ∟40х40х4 | Итого | |
| М863 | 43,14 | 43,14 | 10,40 | 10,40 | 53,54 |

## A (1:5)

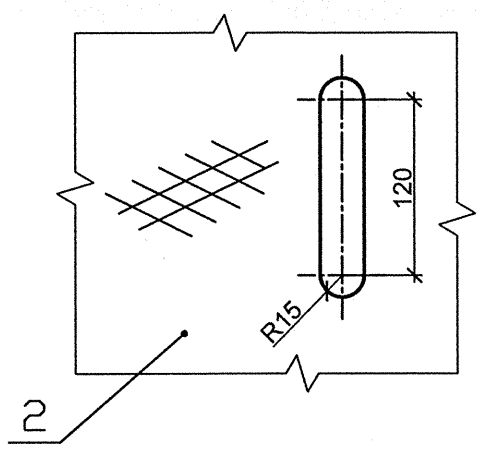


## 3-3 (1:2)

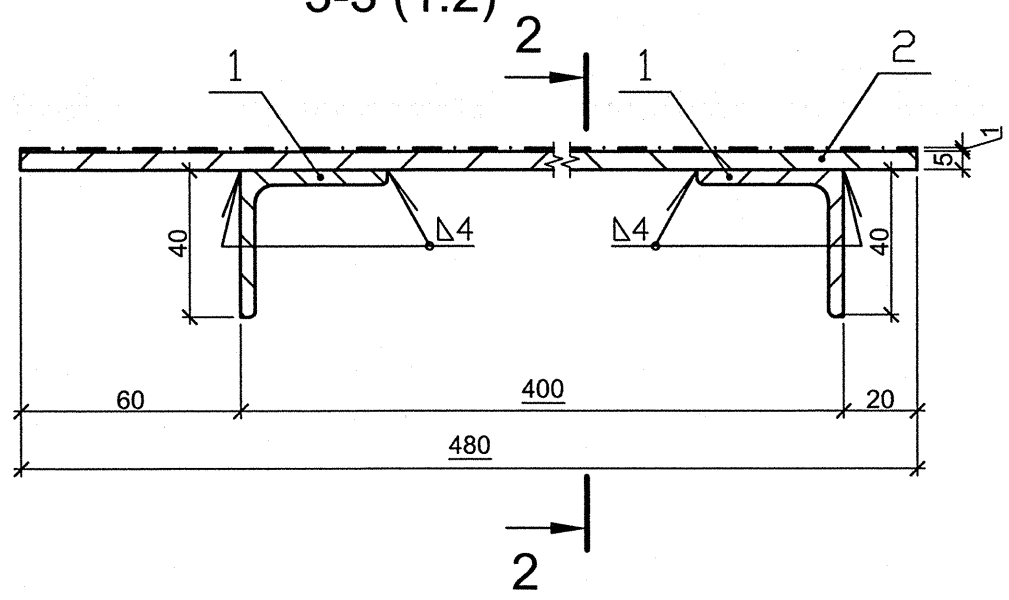


| Изм. | Кол. уч. | Лист | № док. | Подпись | Дата |
|---|---|---|---|---|---|
| Разработал | | Байкова | | | 30.10 |
| Проверил | | Конвиз | | | 30.10 |
| Рук. темы | | Владимиров | | | 30.10 |
| Н. контроль | | Конвиз | | | 30.10 |

# 1834-14-477-И-М863

Изделие закладное М863

| Стадия | Масса | Масштаб |
|---|---|---|
| Р | 53,54 | |
| Лист | Листов | |

ОАО "Институт Гидропроект"
г. Москва ГТО-3 2012

Формат А3

| Инв. № подл. | Подпись и дата | Взам. инв. № |
|---|---|---|
| 009951 | 30.10.12 | |

0 005006 099515