



К2Н

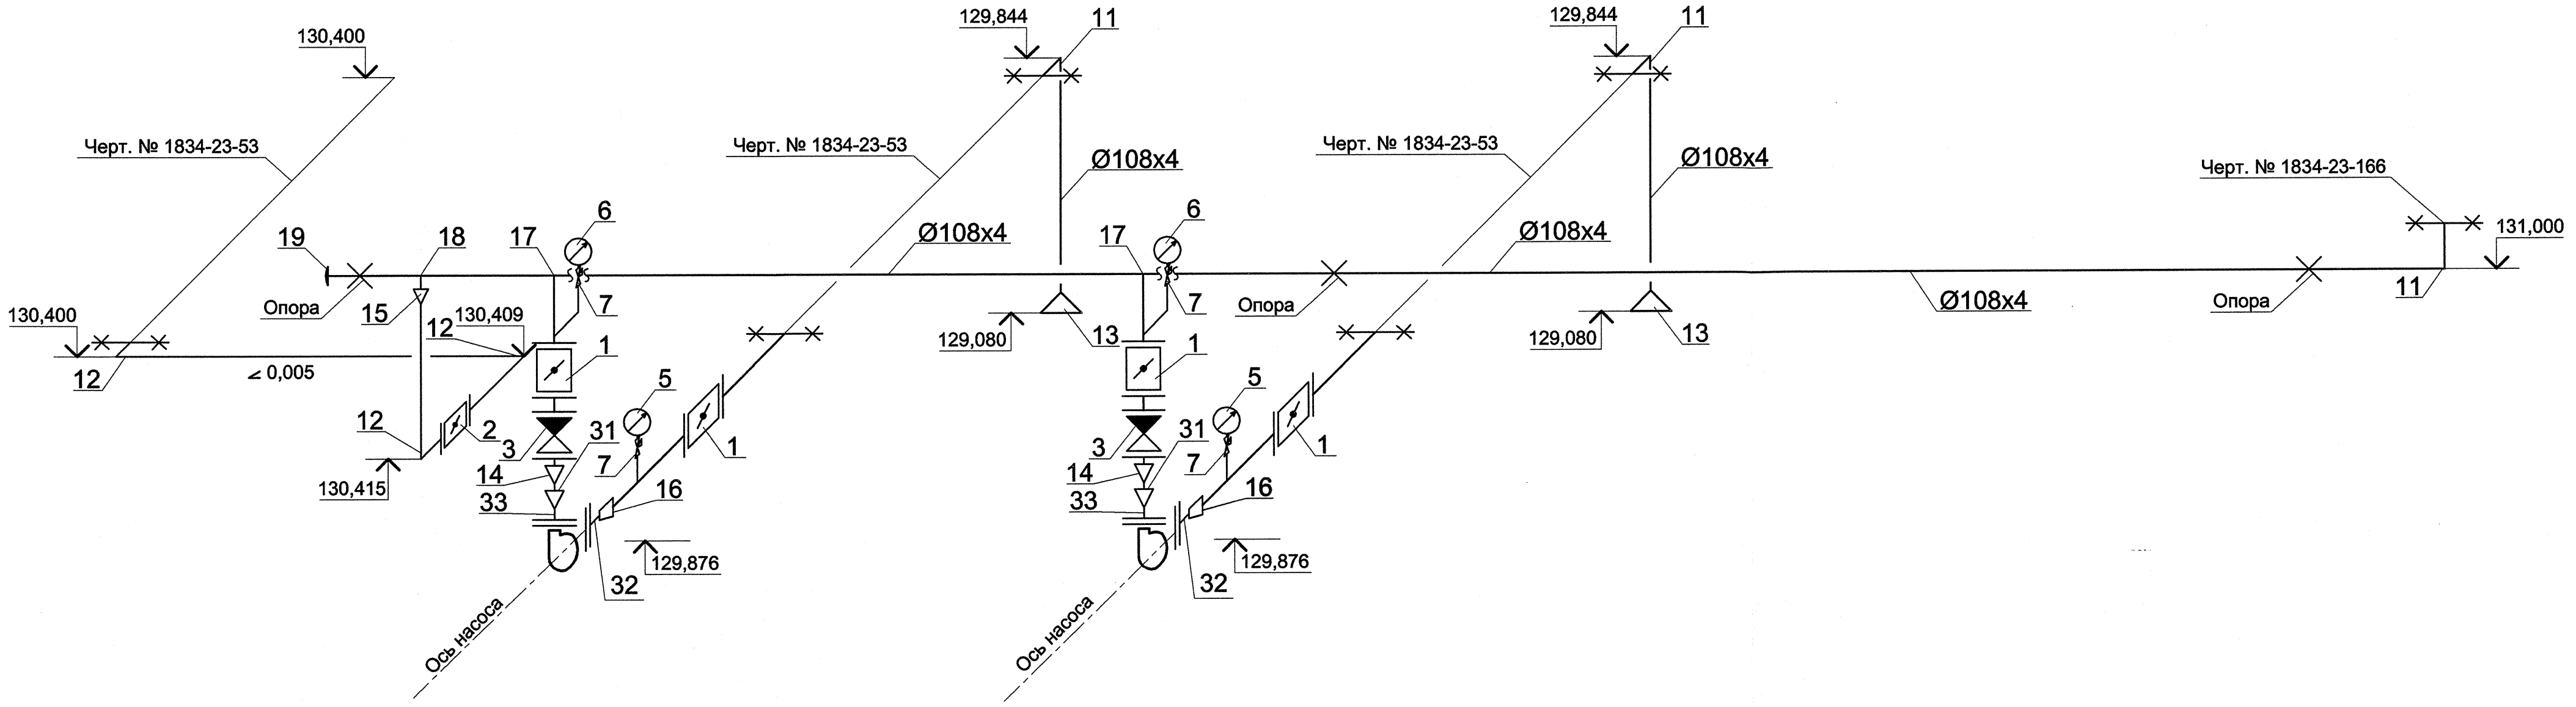

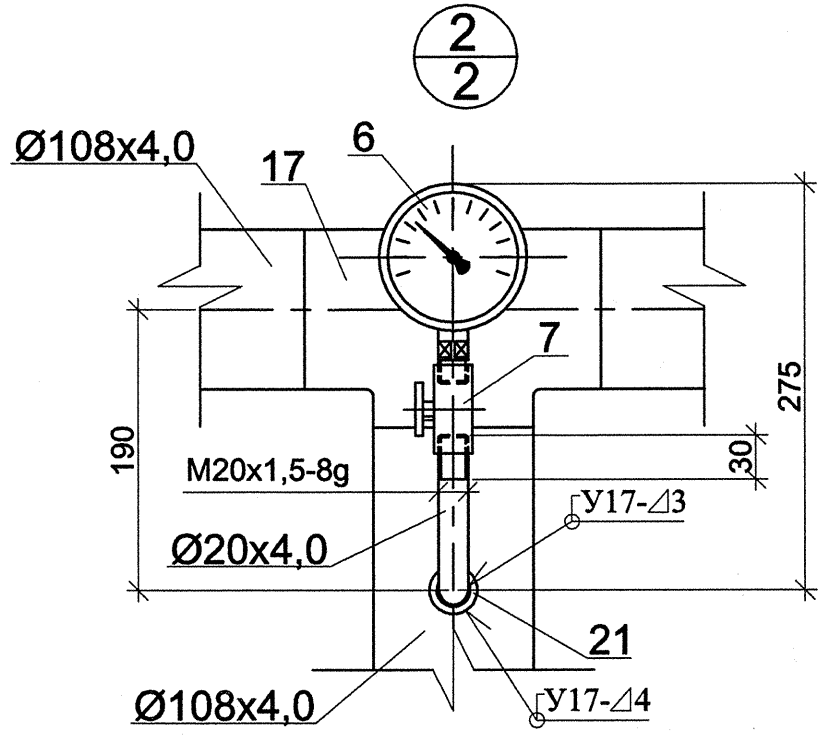

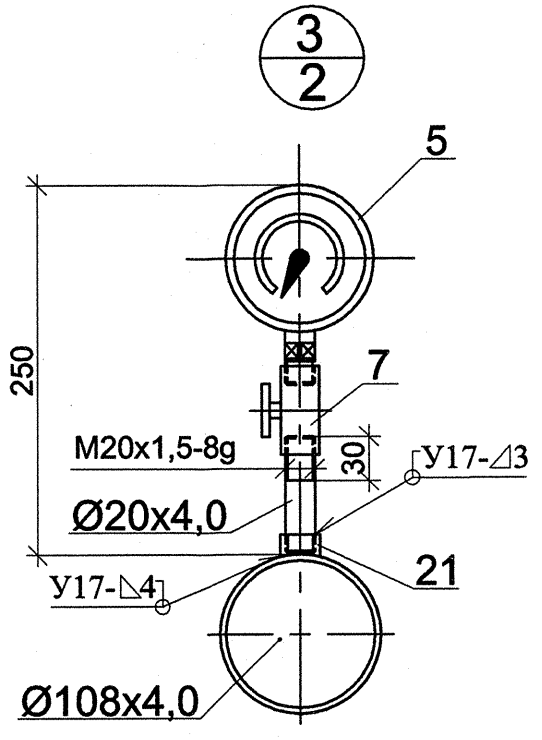

Бобышка, поз. 21

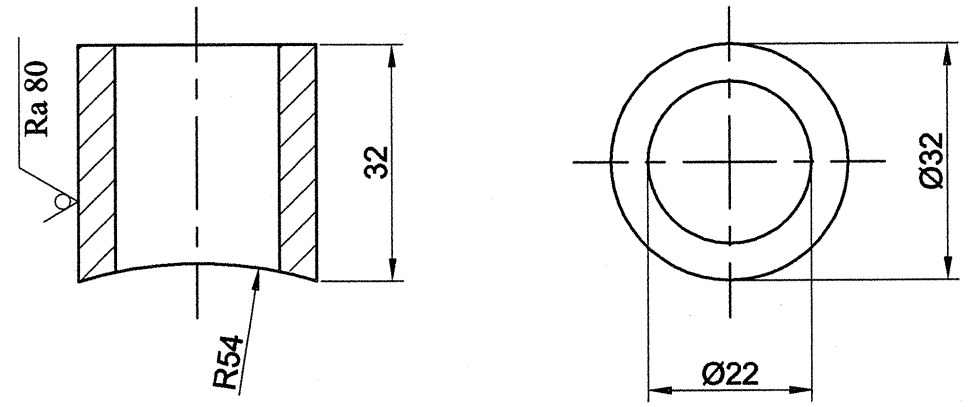

							1834 - 23 - 163		
1	-	ЗАМ	339-12		09.07		Загорская ГАЭС-2 на р. Кунье		
Изм.	Кол.уч.	Лист	№док.	Подпись	Дата				
Разработала		Балашенко			11.07	Здание ГАЭС. Насосная станция дождевых стоков на отм. 129,350. Технологическая часть	Стадия	Лист	Листов
Проверил		Иванов			17.07		Р	5	
Н.контр.		Макаева			17.07				
						Аксонометрическая схема К2Н. Узел 1. Узел 2. Деталь	ОАО "Институт Гидропроект" г. Москва ОВТС 2012 г.		

Формат А4х3

Согласовано

Инв. N подл.	Подпись и дата	Взам. инв.N
598443	18.07.12	